



Darstellung der Planung Trinkwasserleitung hier informativ. Siehe Plan-Nr. 2.1

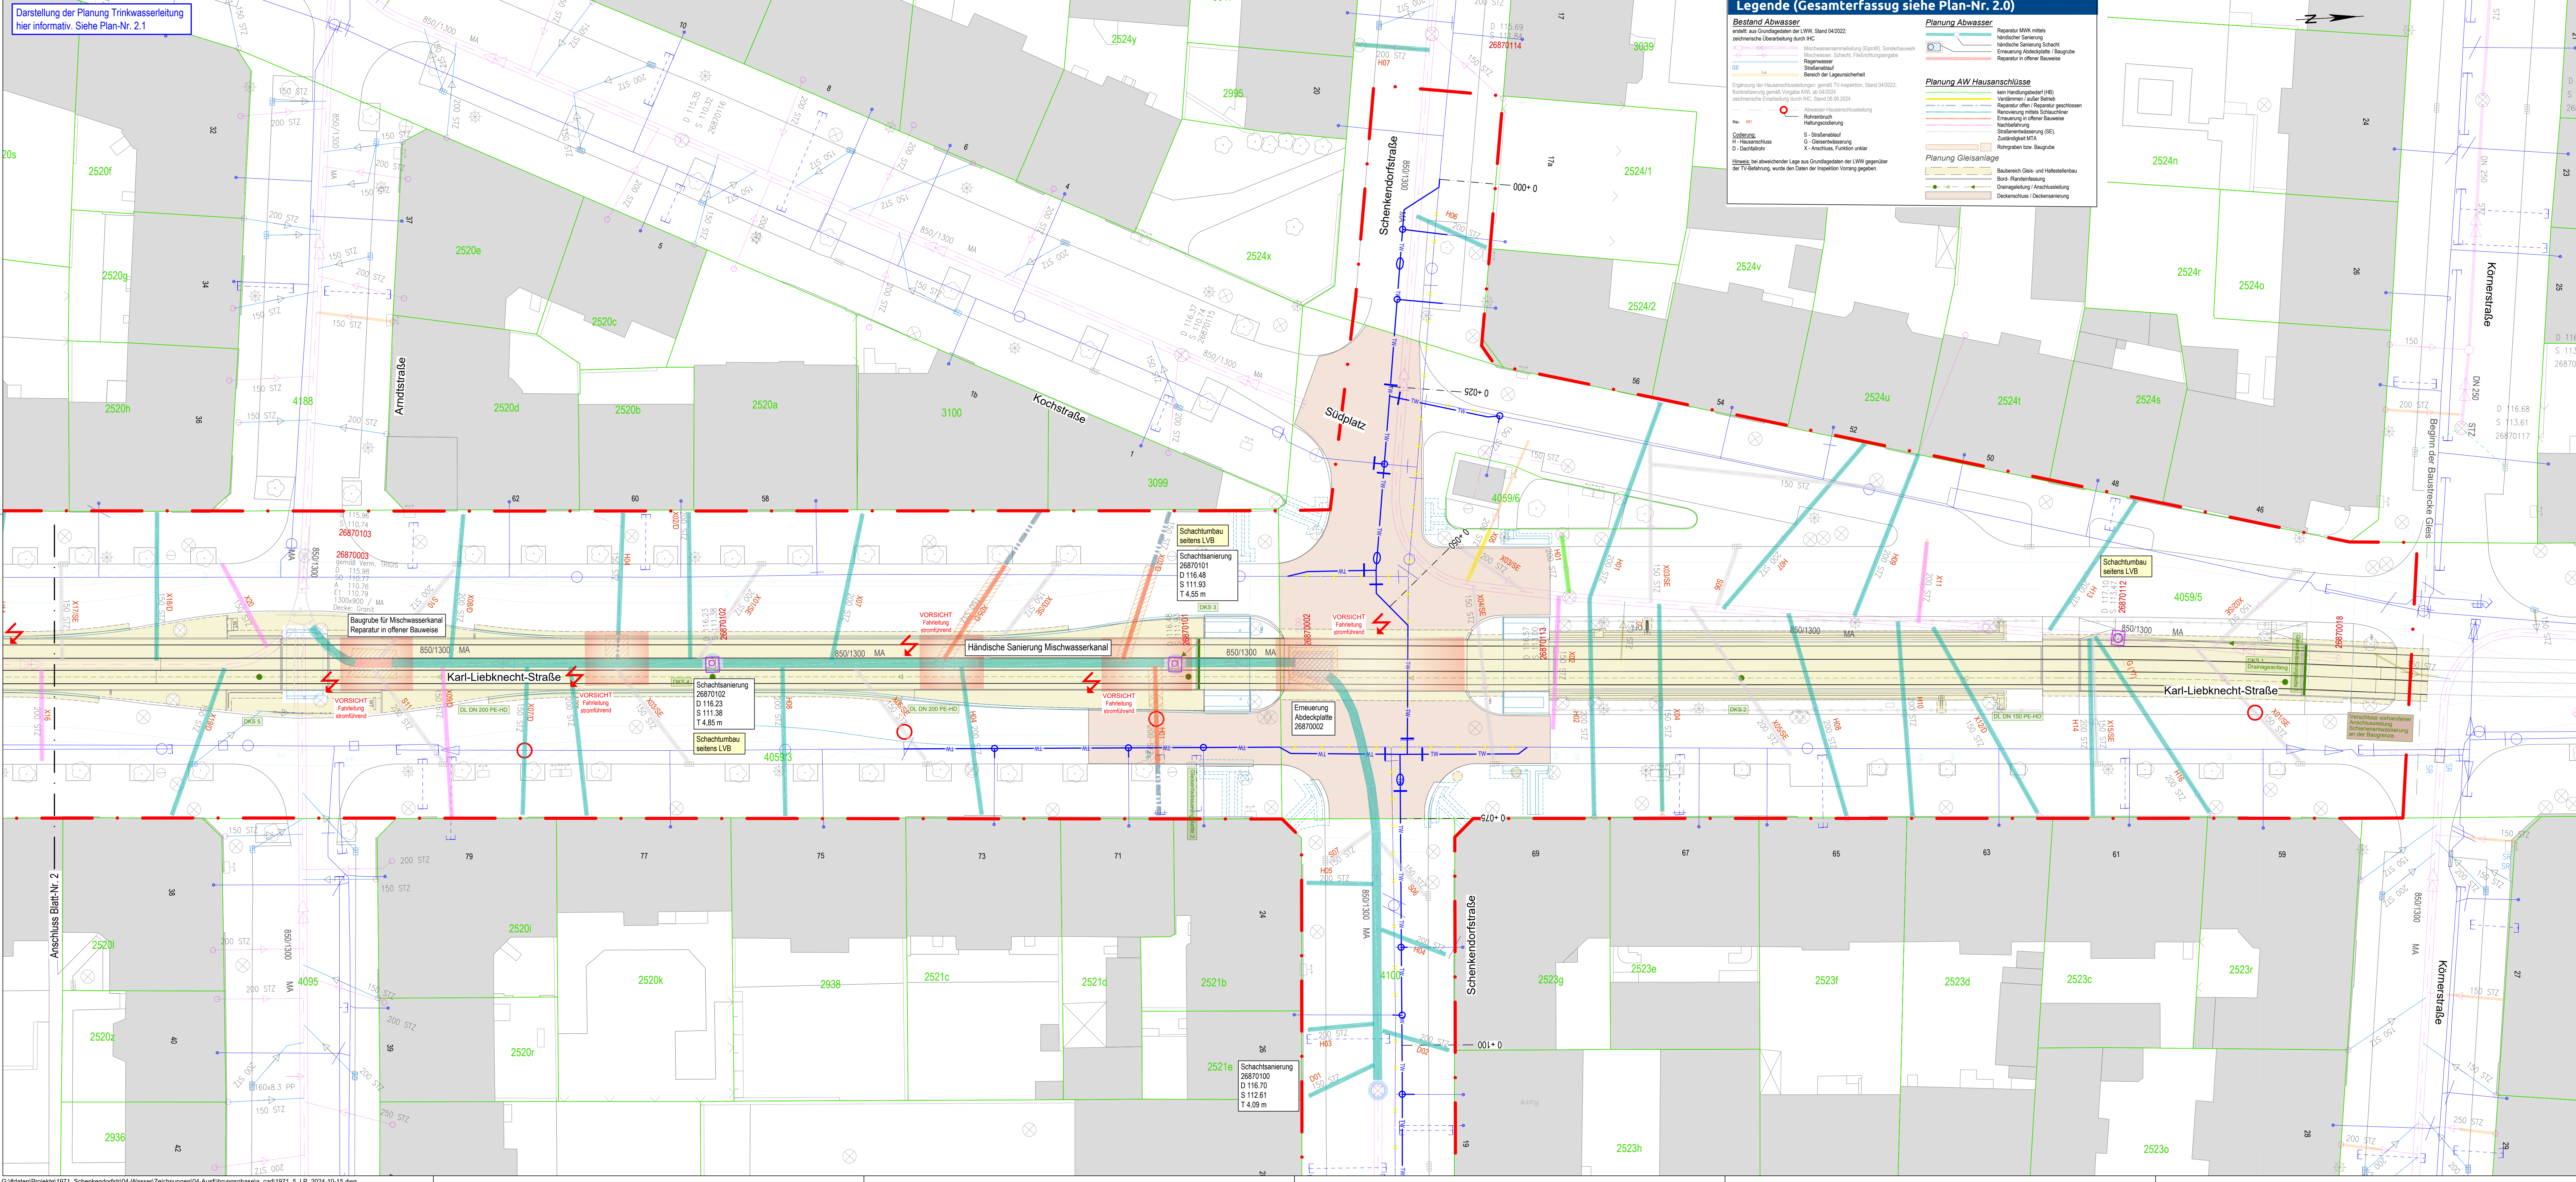

Legende (Gesamtfassung siehe Plan-Nr. 2.0)
Bestand Abwasser
entst. aus Grunddaten der LWK, Stand 04/2022;
zusätzliche Überarbeitung durch IHC
Mischwasseranmeldung (Eggriff), Sondertank
Mischwasser, Schacht, Haltebohrungen
Regenwasser
Straßenablauf
Bereich der Lagesicherheit
Ergänzung der Hausanschlussleitungen: gemäß TV-Inspektion, Stand 04/2022;
Kochwasser gemäß Vorgehensrichtlinie, Stand 06/2024
zusätzliche Einarbeitung durch IHC, Stand 06/2024
Re: HBT
Codierung:
H: Hausanschluss
D: Dachablauf
Hinweis: bei abweichender Lage aus Grunddaten der LWK gegenüber der TV-Beurteilung, wurde den Daten der Inspektion Vorrang gegeben.

Planung Abwasser
Reparatur MWK mittels
händischer Sanierung
händische Sanierung Schacht
Erneuerung Abdeckplatte / Baugrube
Reparatur in offener Bauweise
Planung AW Hausanschlüsse
kein Handlungsbedarf (HB)
Verdämmen / außer Betrieb
Reparatur offener / Reparatur geschwehrt
Renovierung mittels Schachtkörper
Erneuerung in offener Bauweise
Nachbefüllung
Straßenablauf (SE)
Zuständigkeits MTA
Rohrgraben bzw. Baugrube
Planung Gleisanlage
Bauabschnitt Gleis- und Haltestellenbau
Reise-Standardisierung
Drainageleitung / Anschlussleitung
Deckenschluss / Deckensanierung

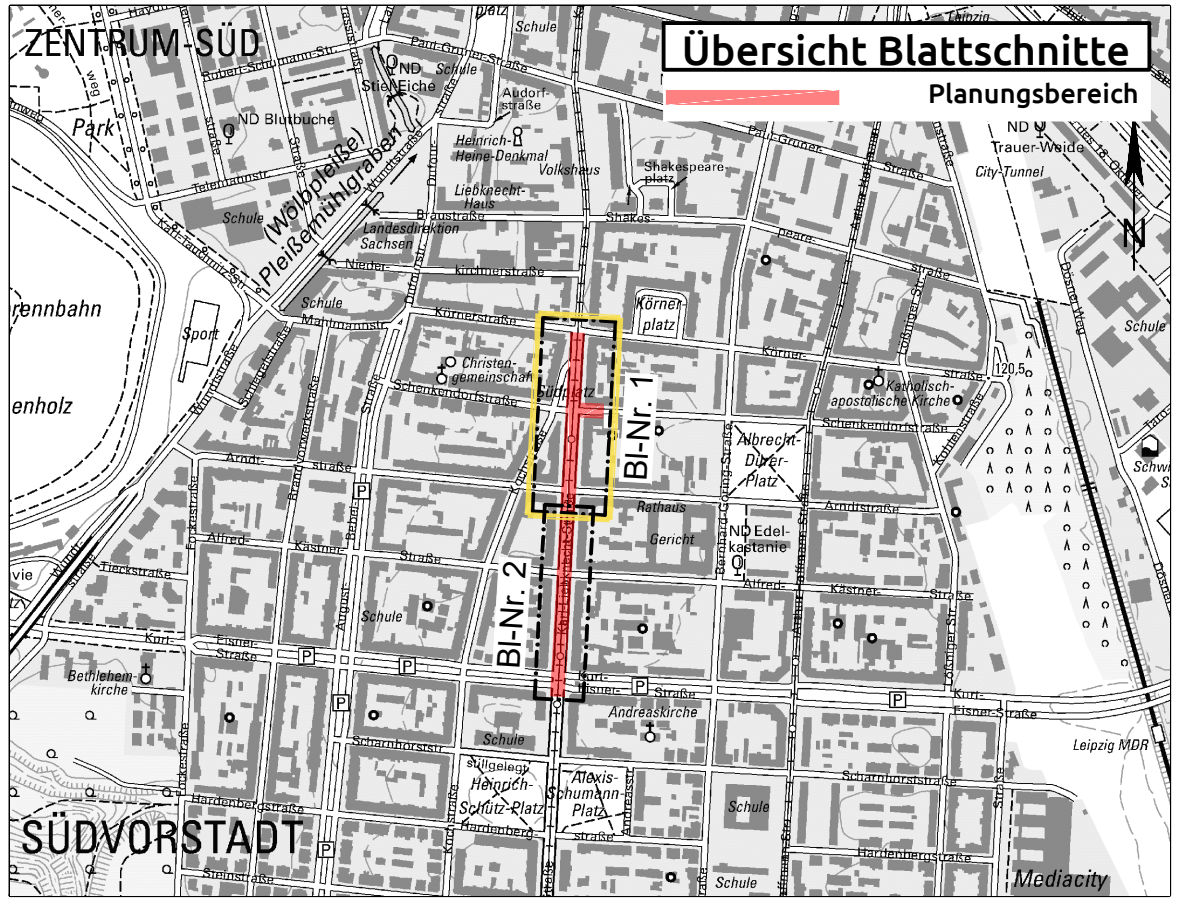

1	Index	Änderungen bzw. Ergänzungen	Datum	Name	
Ausführungsplanung					
<div>IPP HYDRO CONSULT GmbH</div> <div>Niederlassung Leipzig Hankertstraße 7 04107 Leipzig Tel.: 0341 / 200984-0 e-mail: ihc@ipp-hydro-consult.de www.ipp-hydro-consult.de</div>		<div>IHC</div> <div>IPP HYDRO CONSULT</div>	bearbeitet	30.10.2024	Wieland
			gezeichnet	30.10.2024	Muthmann
			geprüft	30.10.2024	Peukert
					Nummer
			Bezugssystem	ETRS 89_UTM 33 / DHHN 92	
			Maßstab	1:250	
Auftraggeber: Kommunale Wasserwerke Leipzig GmbH Johannisgasse 7/9 04103 Leipzig					
Vorhaben: Auswechslung Trinkwasserleitung und Reparatur Mischwasserleitung Schenkendorf / Karl-Liebknecht-Straße, Leipzig					
Bezeichnung: Lageplan MWK K-Liebknecht-Straße - Nord					
Unterlage: 10		Plan Nr.: 2.2		Blatt Nr.: 1 von 2	