

Grundriss M 1:50 / Schnittebene 1.50 m ü FFB

RÄUME - FLÄCHENARTEN			
Allgemein	Name	Flächenart nach DIN 277	Fläche
006	Flur 1	WFS Stützflur	35,31 m²
008	Ausstellung 2	WFS	11,81 m²
009	Vorbereitung	WFS	11,81 m²
009	Mechatronik 2	WFS	18,62 m²
010	Ausstellung 1	WFS	29,58 m²
011	Flur 2	WFS	36,75 m²
			312,40 m²


- Legende
- Bestand
  - neu / geplant
  - Abbruch

Legende zum Brandschutz (SachBO, DIN 4102)		Anforderungen zum Schallschutz
Anforderungen an Bauteile:		47 dB R <sub>erw</sub> (Anforderungswert in dB)
PH	Bauteil mit Brandschutzanforderung	
HFH	feuerhemmend (F 30)	
FB	hochfeuerhemmend (F 60)	
A	feuerbeständig (F 90)	
B1	nichtbrennbare Baustoffe	
B2	schwerentflammbare Baustoffe	
M	normalentflammbare Baustoffe	
	Feuerwiderstand unter zusätzl. mechan. Beanspruchung	

Anforderungen an Türen	
d	Tür dichtschließend
ds	Tür dicht- und selbstschließend
rh	Tür rauchdicht und selbstschließend
rh-rs	Tür rauchdicht, dicht und selbstschließend (T30-D)
rh-rs	Tür rauchdicht, dicht und selbstschließend (T30-R)

- Flucht- und Rettungswege
- Rettungs-Fluchtweg für Personen
  - notwendiger Flur / Treppenum
- Angaben zum Objekt

- Gebäudeklasse 3
- Sonderbau § 2 Abs. (4) Nr. 12
- SachBO

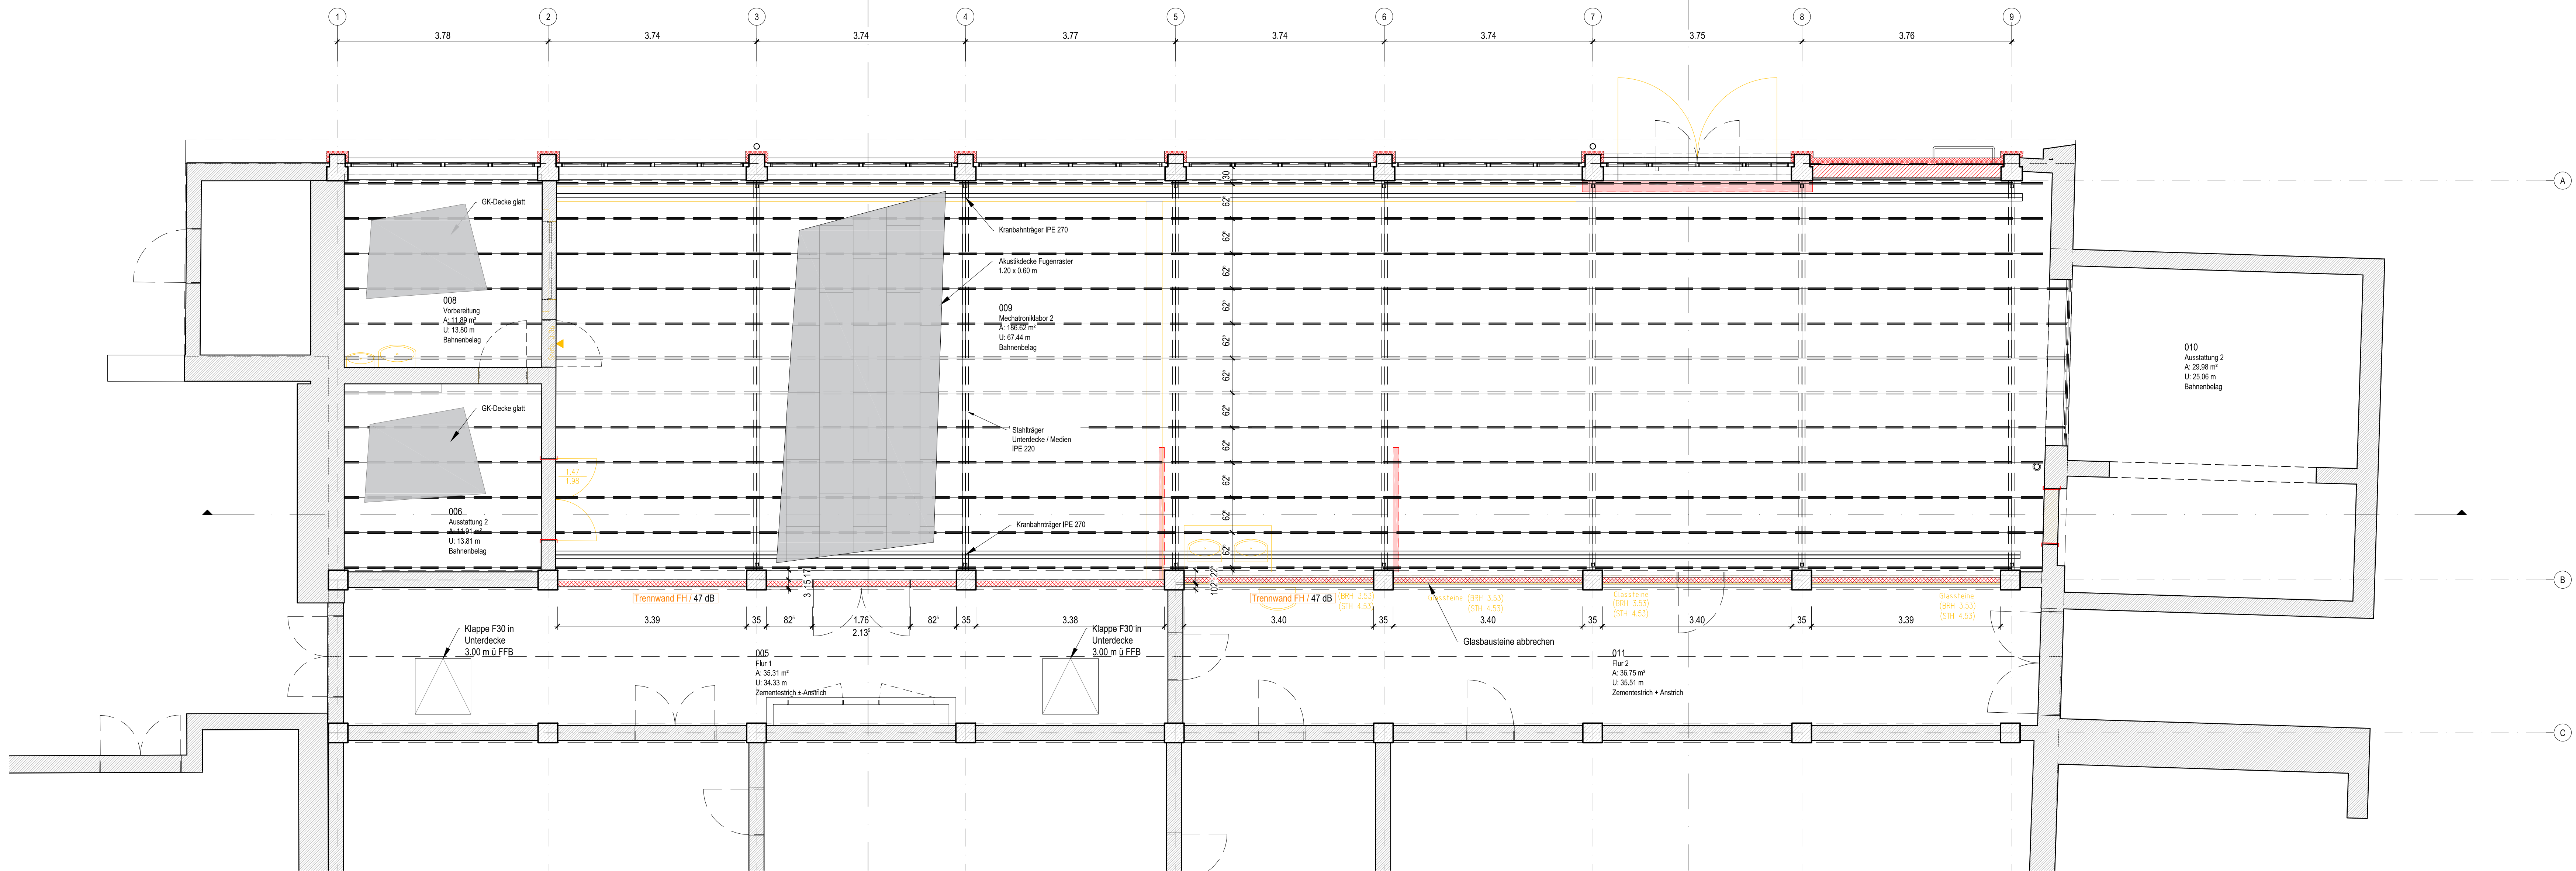

Deckenuntersicht M 1:50 / Schnittebene + 4.85 / 4.00 m ü FFB

Höhenbezug OKF +0.00 = 117.63 m ü. NHN

Index	Änderung	Datum	Gez.

Landeshauptstadt Dresden  
**Dresden.** Amt für Schulen  
PF 120020 01001 Dresden Tel. 488 92 01, Fax 488 92 03



Projekt 1405 - BSZ für Elektrotechnik  
Strehleiner Platz 2, 01219 Dresden  
Haus D- Laborhalle

Standortverwalter Amt für Schulen

Planungsphase 5 -Ausführungsplanung

Architekten	
Tel.:	
Fax:	
E-Mail:	
Datum	Unterschrift

Inhaltliche Koordinierung ist erfolgt mit:

Fachplaner	Fachplaner	Fachplaner	Fachplaner

DWG- Datenname	
Mechatronik-Fachkabinett 2	
Werkhalle D10	
Grundriss	
Maßstab	Datum
1:50	25.10.2024
Gez.	Projekt-Nr.
SL	70.400.003.700.023
Bl.- Größe	Bl.-Nr.
DIN A1	5_G01