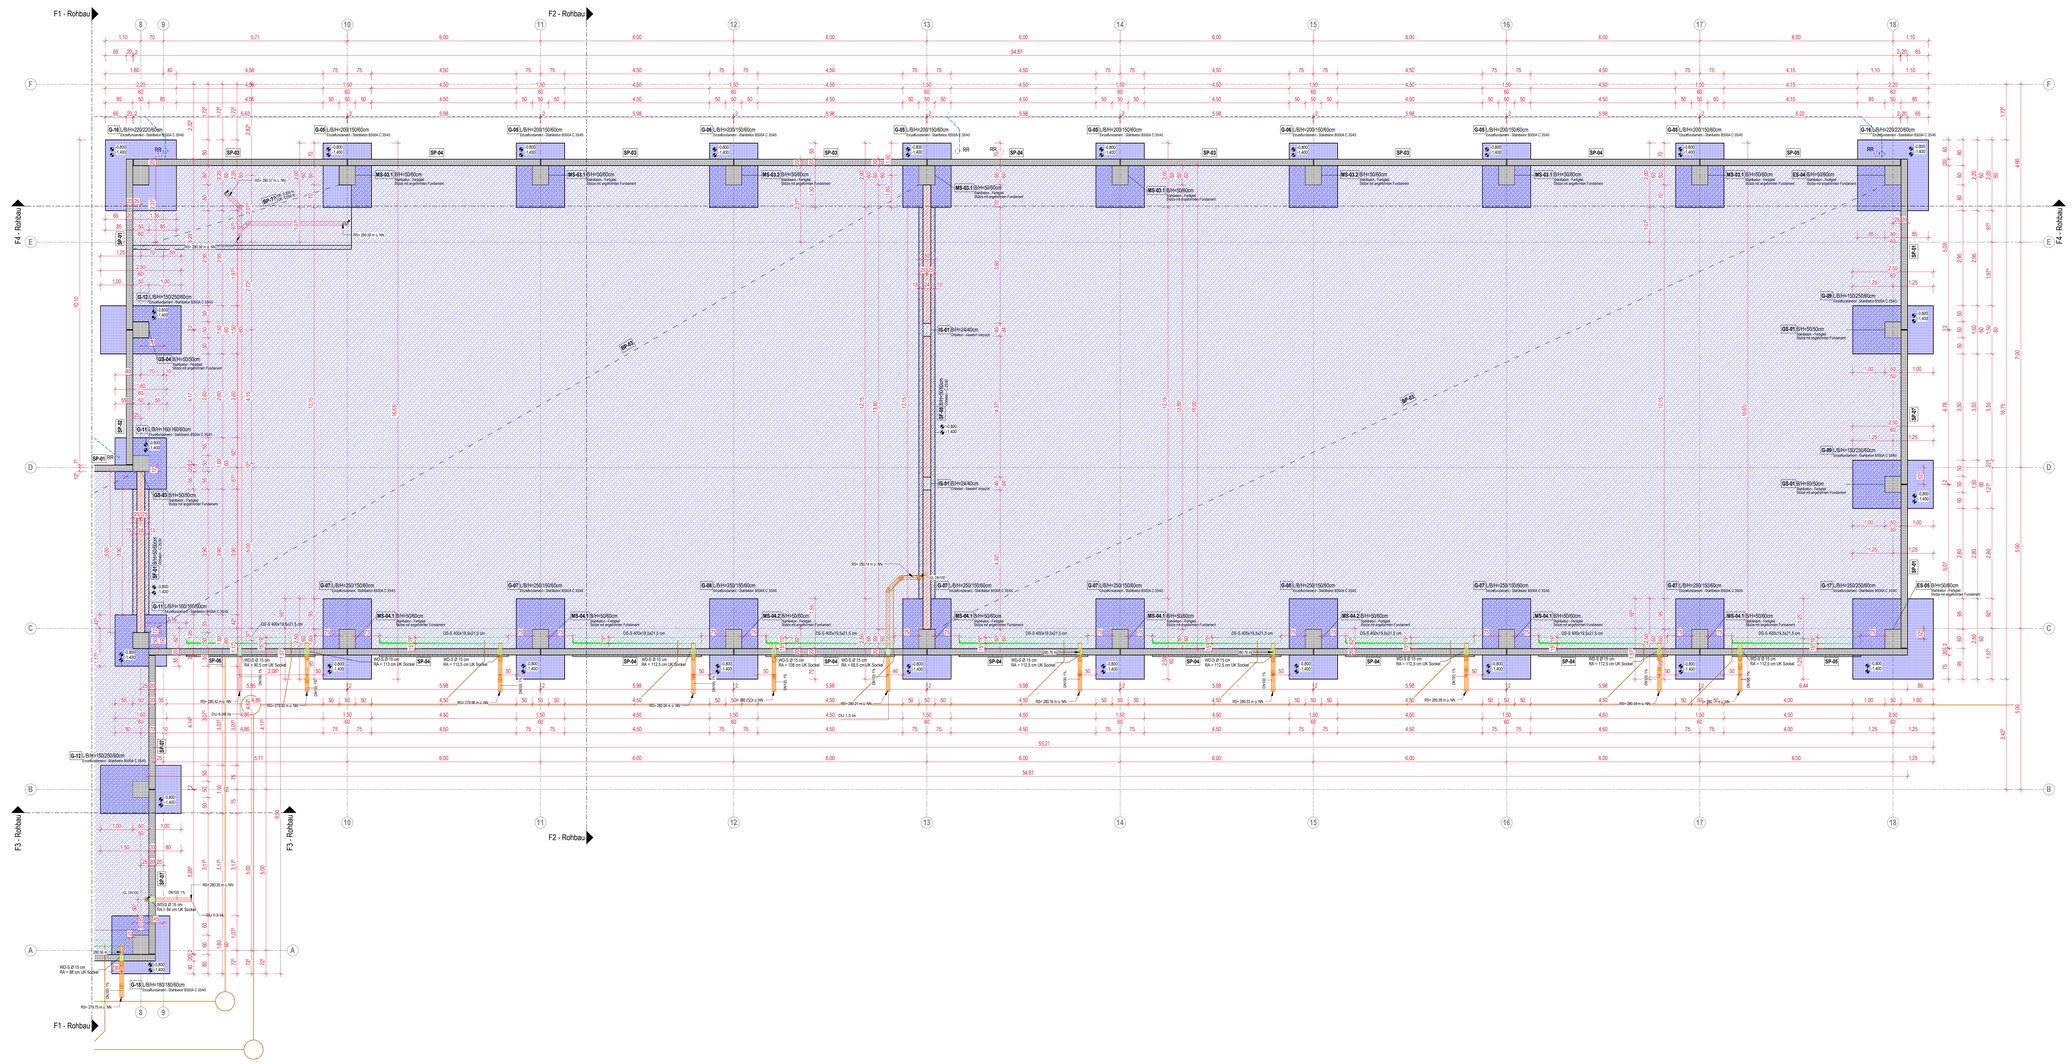
F1 - Rohbau
F2 - Rohbau
F3 - Rohbau
F4 - Rohbau
SP-01
SP-02
SP-03
SP-04
SP-05
SP-06
SP-07
SP-08
