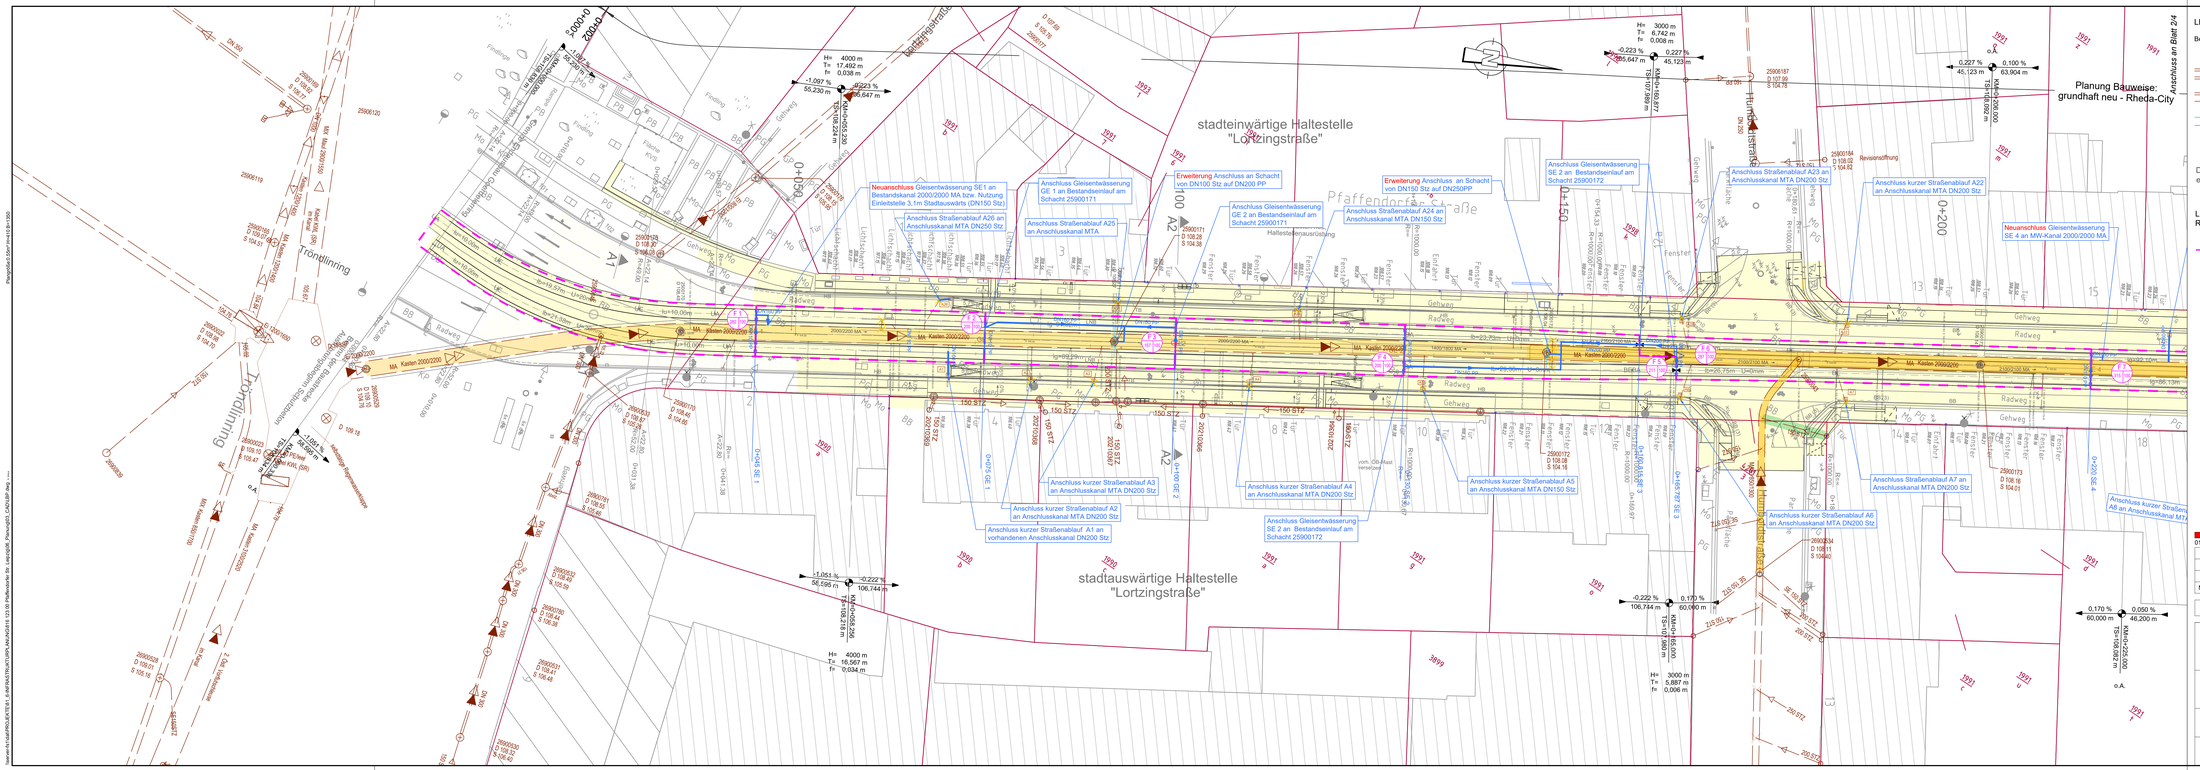
Planung Bauweise:
grundhaft neu - Rheda-City
Anschluss an Blatt 2/4
stadteinwärtige Haltestelle
"Lortzingstraße"
stadtauswärtige Haltestelle
"Lortzingstraße"
Pfaffendorfer Straße
Tröndlinring
Lortzingstraße
Erweiterung Anschluss an Schacht von DN100 Stz auf DN200 PP
Erweiterung Anschluss an Schacht von DN150 Stz auf DN250PP
Neuanschluss Gleisentwässerung SE1 an Bestandskanal 2000/2000 MA bzw. Nutzung Einleitstelle 3,1m Stadtauswärts (DN150 Stz)
Anschluss Gleisentwässerung GE 1 an Bestandseinlauf am Schacht 25900171
Anschluss Gleisentwässerung GE 2 an Bestandseinlauf am Schacht 25900171
Anschluss Straßenablauf A26 an Anschlusskanal MTA DN250 Stz
Anschluss Straßenablauf A25 an Anschlusskanal MTA
Anschluss Straßenablauf A24 an Anschlusskanal MTA DN150 Stz
Anschluss Gleisentwässerung SE 2 an Bestandseinlauf am Schacht 25900172
Anschluss Straßenablauf A23 an Anschlusskanal MTA DN200 Stz
Anschluss kurzer Straßenablauf A22 an Anschlusskanal MTA DN200 Stz
Neuanschluss Gleisentwässerung SE 4 an MW-Kanal 2000/2000 MA
Anschluss kurzer Straßenablauf A1 an vorhandenen Anschlusskanal DN200 Stz
Anschluss kurzer Straßenablauf A2 an Anschlusskanal MTA DN200 Stz
Anschluss kurzer Straßenablauf A3 an Anschlusskanal MTA DN200 Stz
Anschluss kurzer Straßenablauf A4 an Anschlusskanal MTA DN200 Stz
Anschluss kurzer Straßenablauf A5 an Anschlusskanal MTA DN150 Stz
Anschluss Gleisentwässerung SE 2 an Bestandseinlauf am Schacht 25900172
Anschluss kurzer Straßenablauf A6 an Anschlusskanal MTA DN200 Stz
Anschluss kurzer Straßenablauf A7 an Anschlusskanal MTA DN200 Stz
Anschluss kurzer Straßenablauf A8 an Anschlusskanal MTA
Haltestellenausrüstung
Revisionsöffnung
