





Horizontalschnitt M1:20

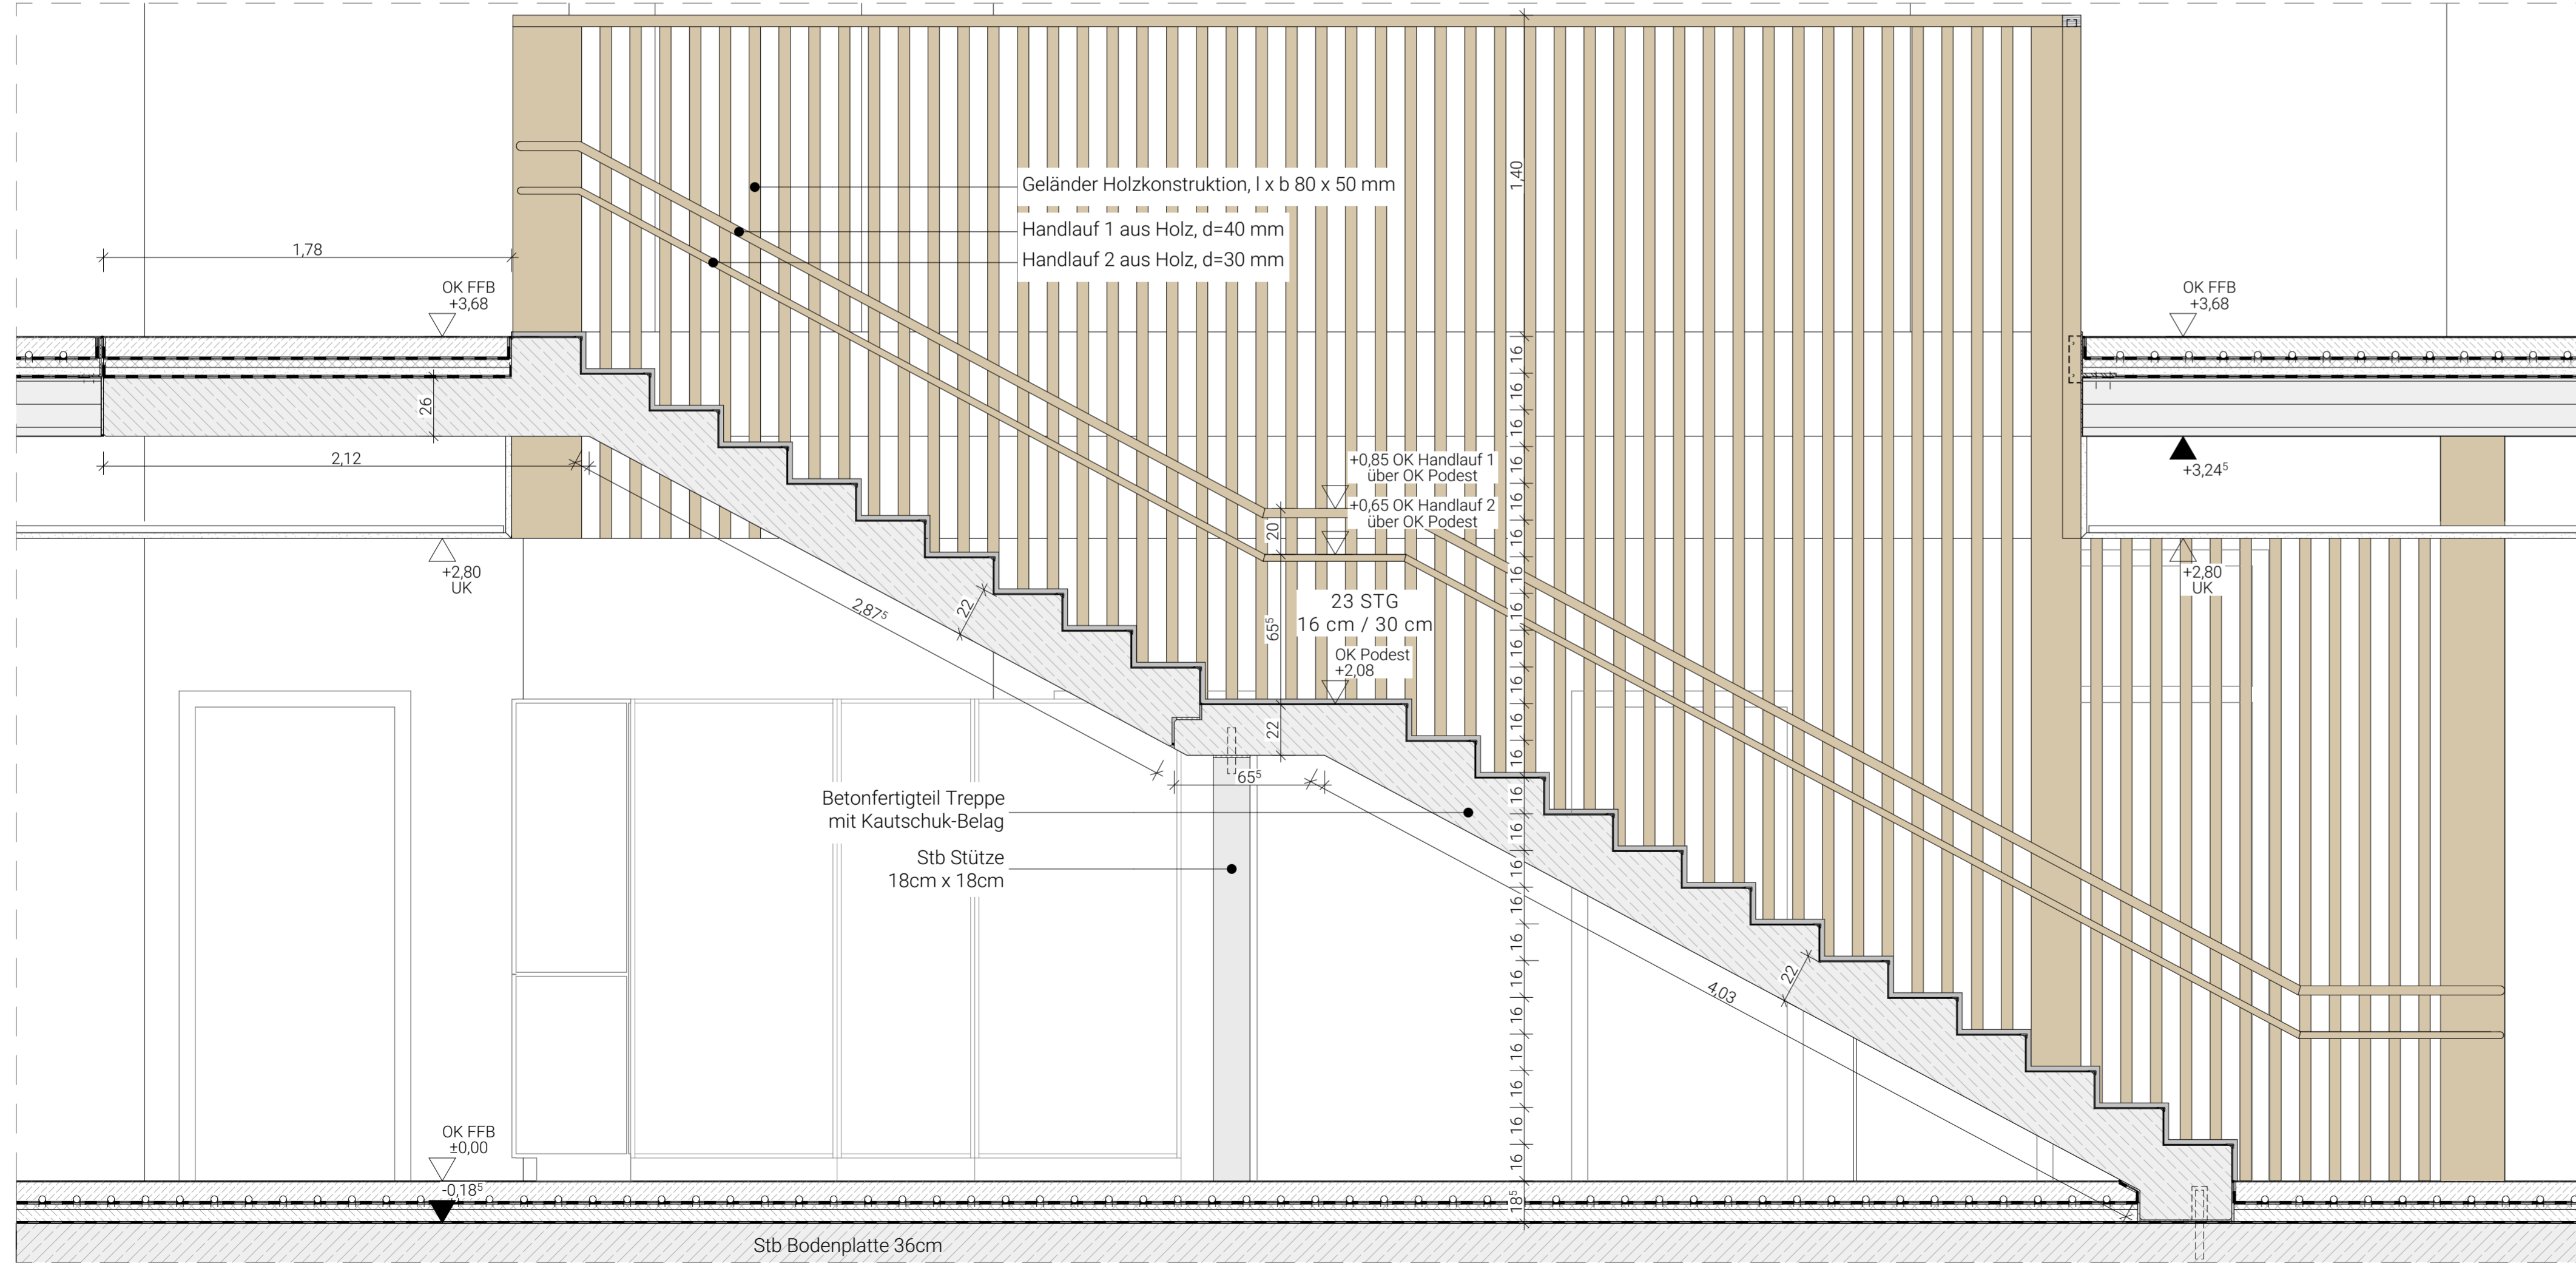

Längsschnitt M1:20

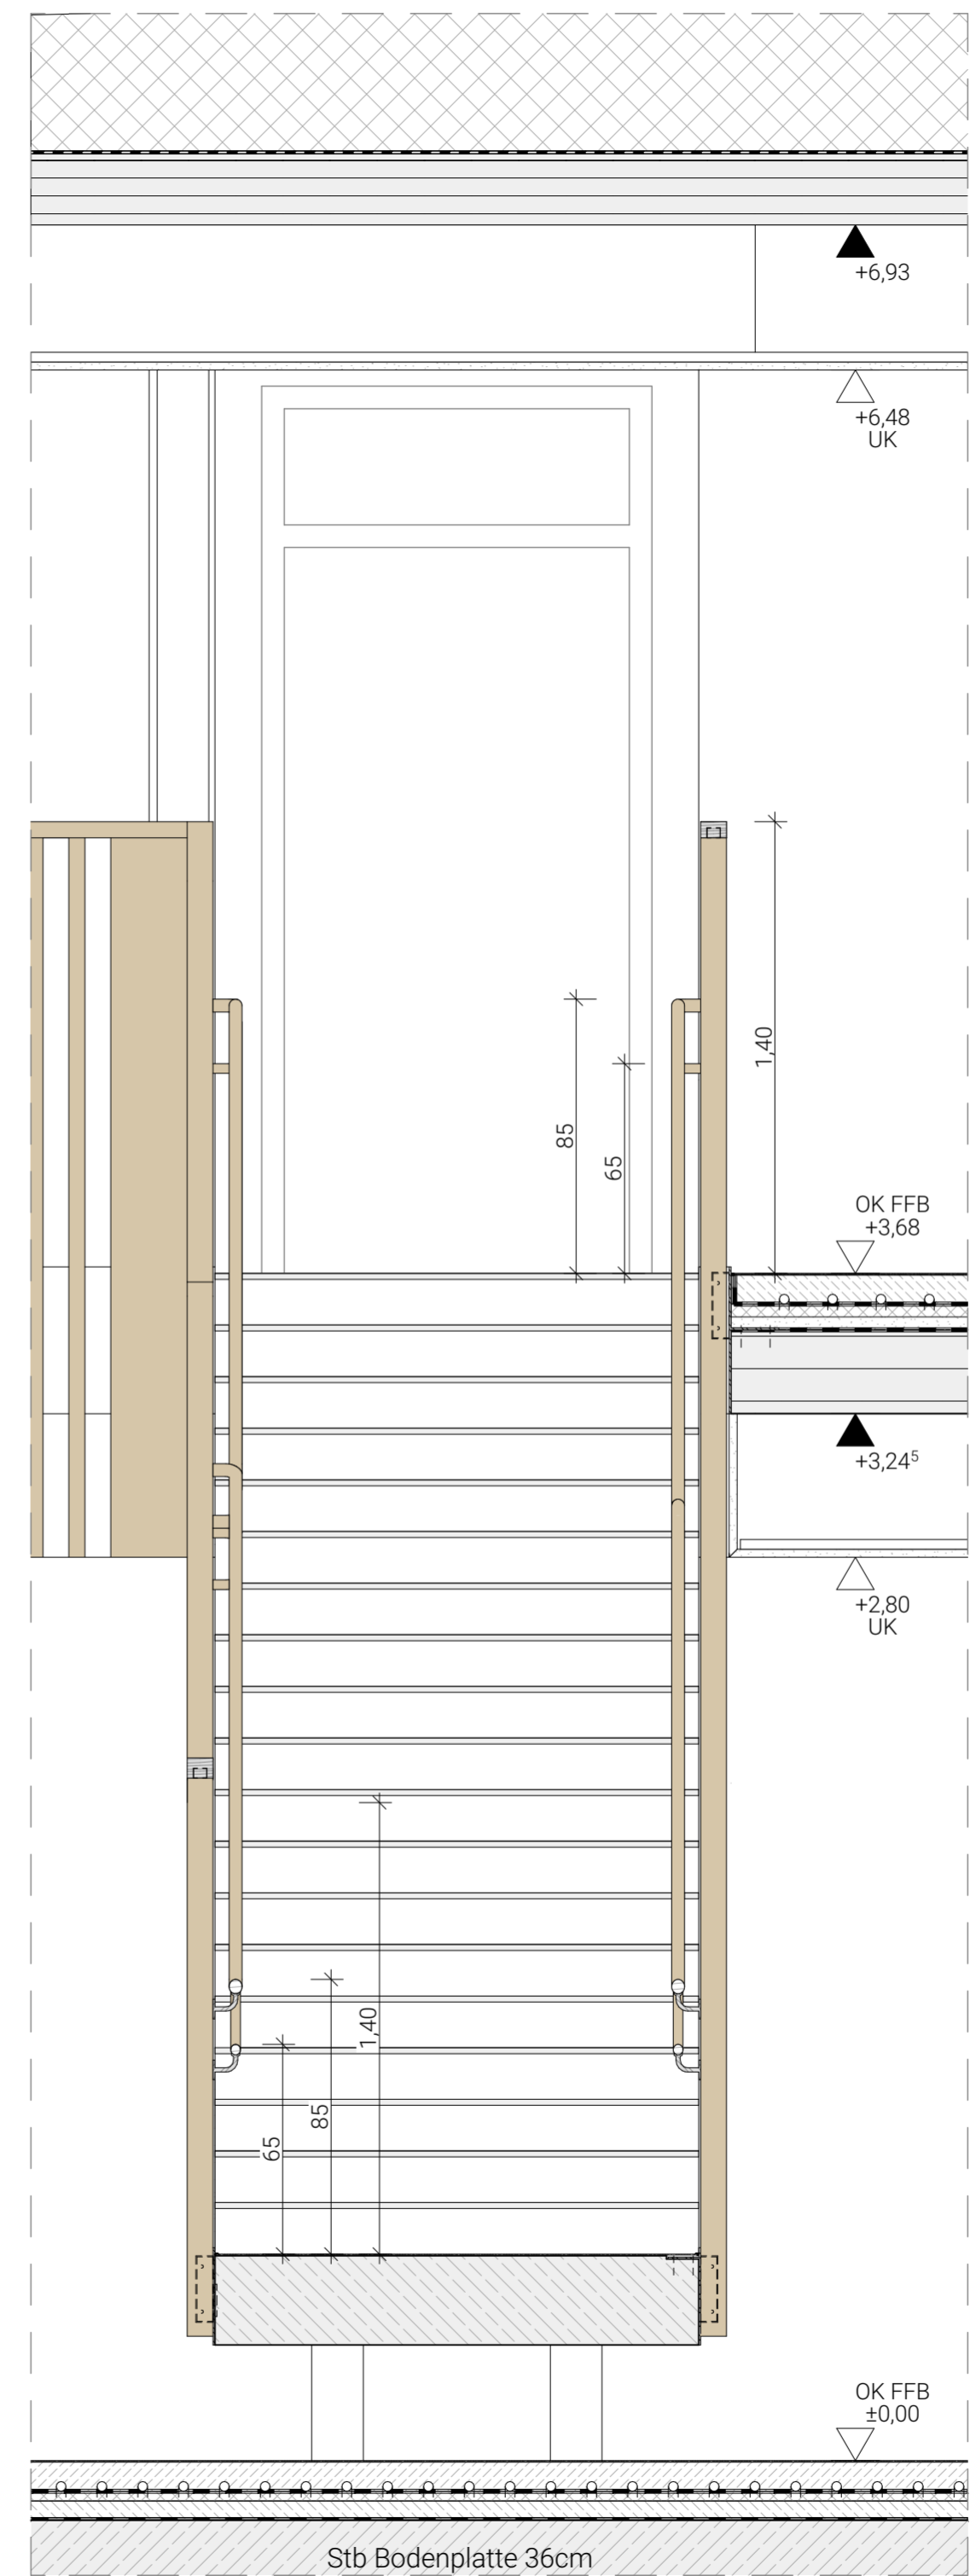

Querschnitt M1:20

Höhenbezug		± 0,00 = 113,80 = OK FFB EG	
Index	Änderung	Ausgabe Datum	Gezeichnet
Zeichnungscode		Innentreppe Übersicht_530_	
 <b>Landeshauptstadt Dresden</b> <b>Dresden.</b> <b>Amt für Hochbau und Immobilienverwaltung</b> PF 120020      Telefon 0351 / 488 38 20 01001 Dresden      Fax 0351 / 488 38 17			
Übersichtsplan			
Projekt		<b>1062_001</b> Mary-Wigman-Straße 1b, 01069 Dresden Ersatzneubau Kindertageseinrichtung / Neubau Freianlagen	
Standortverwalter		Eigenbetrieb Kindertageseinrichtungen	
Planungsphase		Ausführungsplanung	
Vertreter des Bauherrn		Landeshauptstadt Dresden Amt für Hochbau und Immobilienverwaltung Postfach 120020, 01001 Dresden	
Inhaltliche Koordinierung ist erfolgt mit:		Datum: _____ Unterschrift: _____	
Darstellung		Dateiname: 1062_001_5_A_D33_530_	
Detail Ausbau Innentreppe Übersicht		Maßstab: 1:20	Datum: 16.10.2023
		Gez.: IS	Projekt-Nr.: HI.5510621
		Bl.- Größe: 970 x 420	Bl.-Nr.: 530_

Anhang zum IV  
keine Ausführungsunterlagen