


- Legende**
- Kerandstreifen an Attika und Oberflächen
 - extensive Dachbegrünung
 - Modul der PV-Anlage
 - Sicherheitsgeländer
 - Detailverweis Plannummer / Inhalt

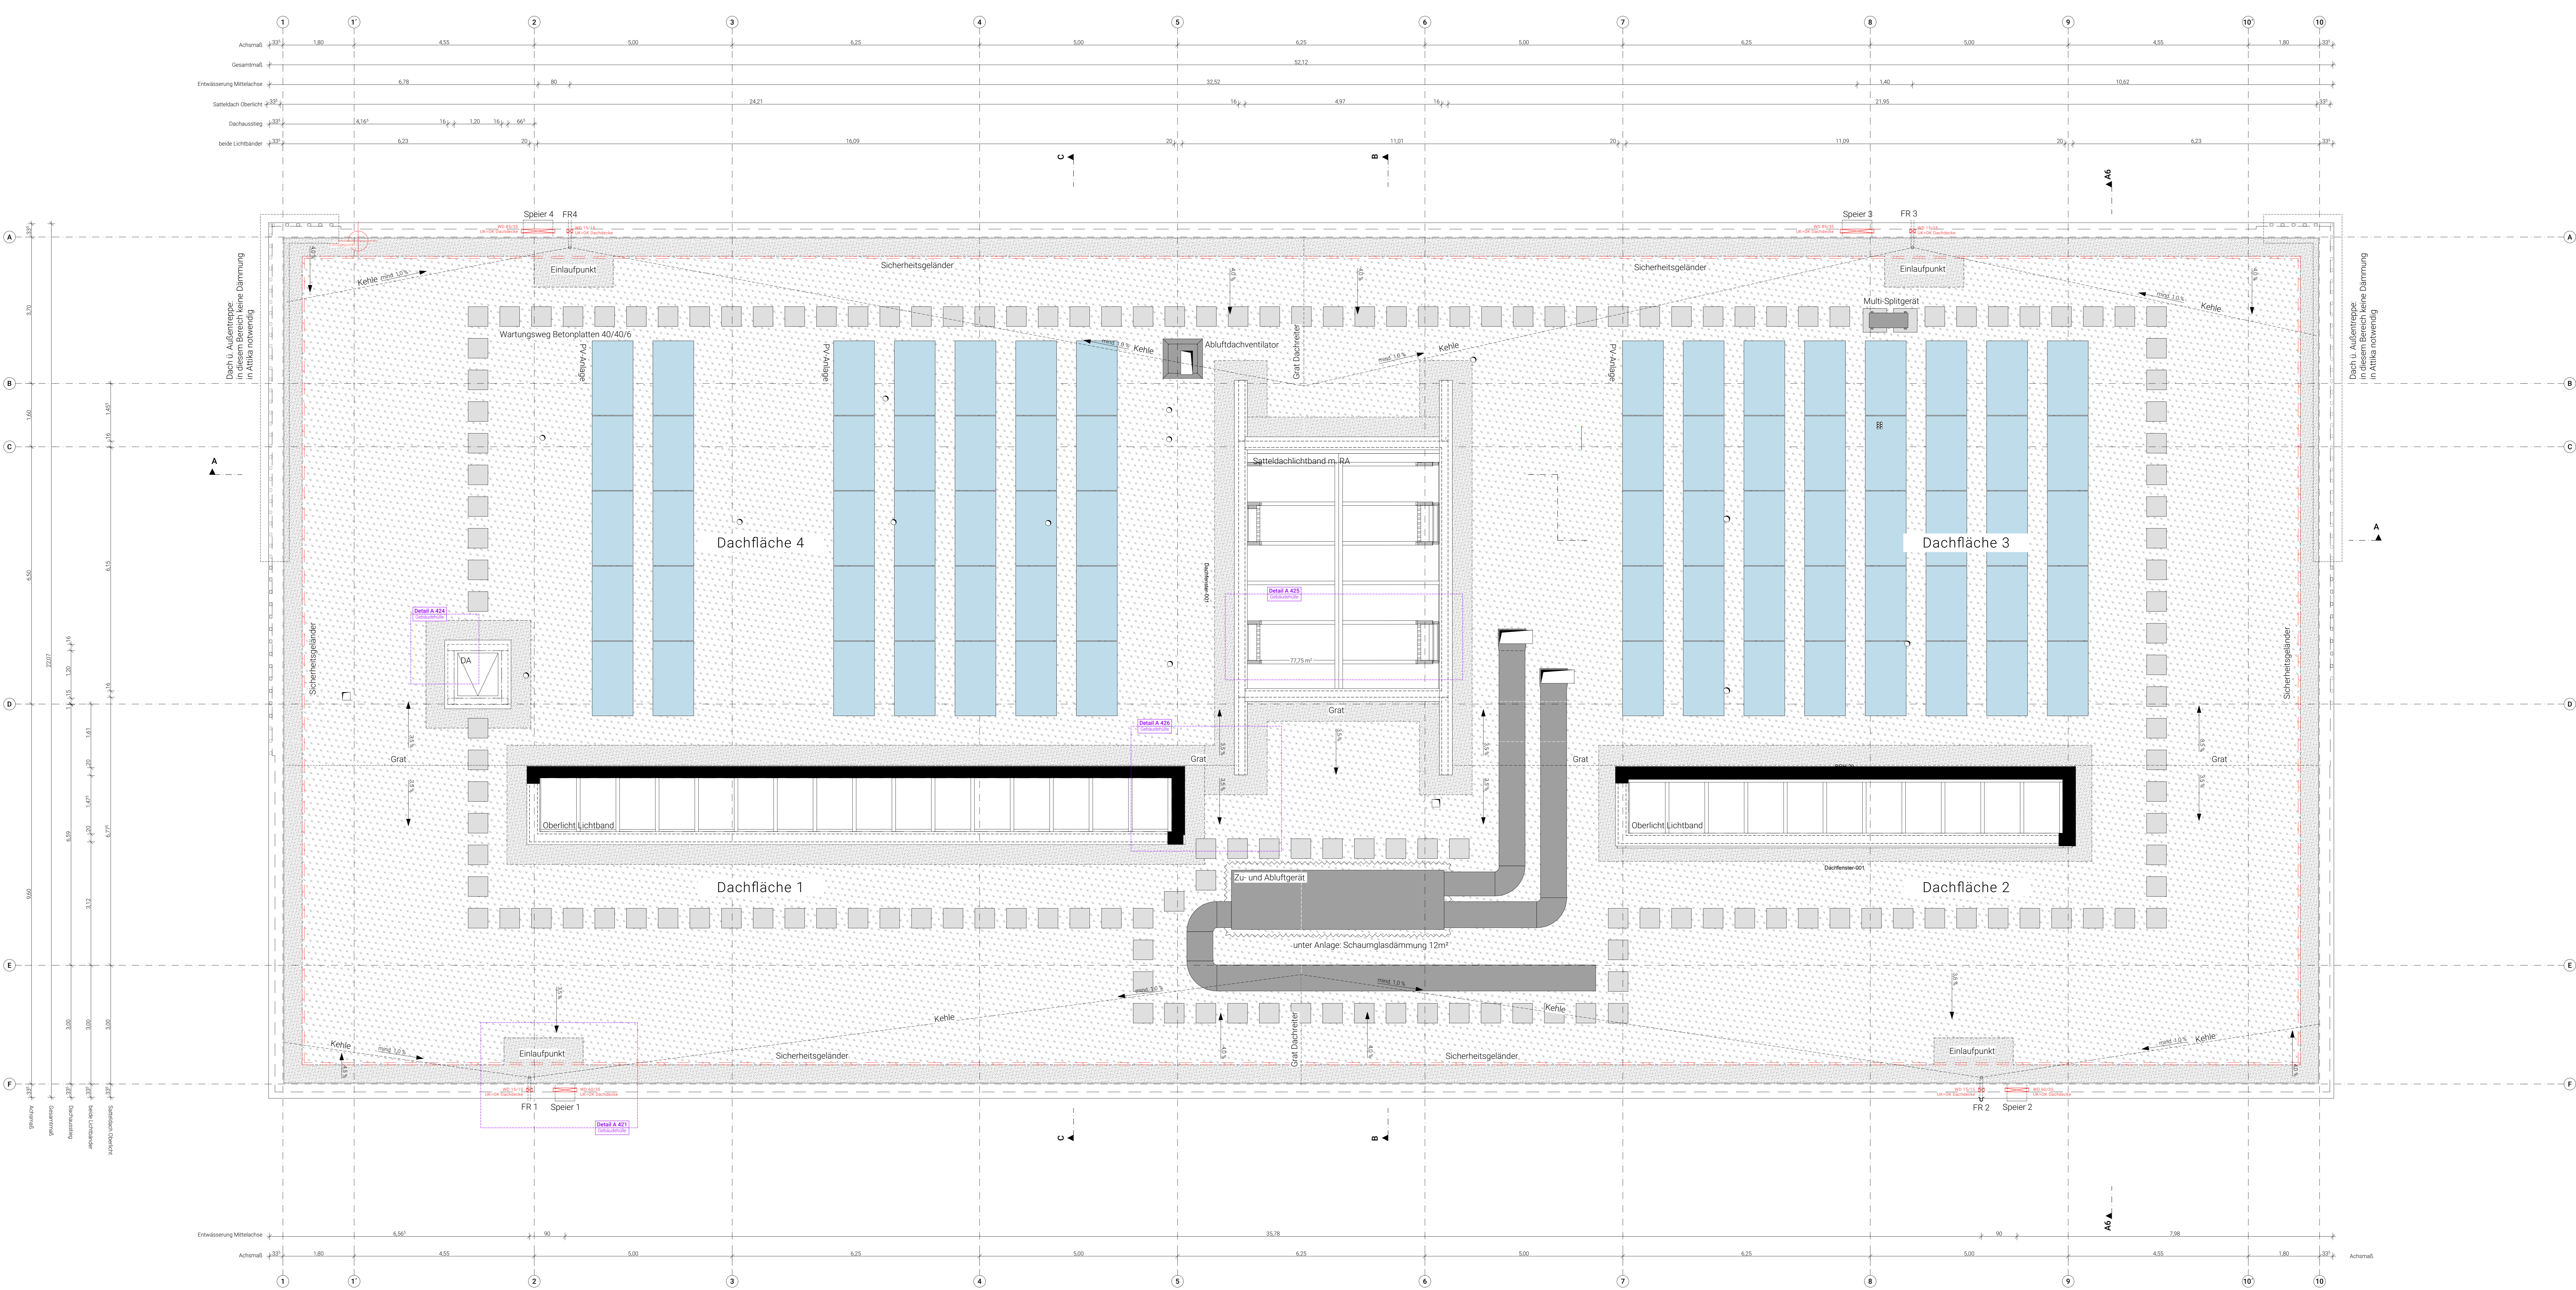

Höhenangabe: ± 0,00 = 113,80 = OK FFB EG

Index	Änderung	Ausgabe Datum	Gezeichnet
Zeichnungscode		DachaufSCH_103	

Landeshauptstadt Dresden
Am für Hochbau und Immobilienverwaltung
 Pf. 120020 | Telefon 0351 / 488-38 20
 01001 Dresden | Fax 0351 / 488-38 17

Übersichtspfad:

Projekt: **1062_001**
 Mary-Wigman-Straße 1b, 01069 Dresden
 Ersatzneubau Kindertageseinrichtung / Neubau Freianlagen

Standortverweis: Eigenbetrieb Kindertageseinrichtungen

Planungsphase: Ausführungplanung

Anhang zum LV
Keine Ausführungsunterlagen

Inhaltliche Koordinierung mit:

Darstellung	Grundriss Dachaufschicht	Datenname	1062_001_5_A_GDG_103
Makstab	1:50	Datum	
Gez.	MM, SM, AF	Projekt-Nr.	HL5510621
Bl. Größe	1540 x 800	Bl.-Nr.	103