


Legende

	Außenwand Holzrahmenbau, vorgehängte, hinterlüftete Holzfassade		Sauberlaufzone		Bodenbelag Fliesen
	Innenwand Holzrahmenbau, zusammenfassendes Element DSB 2 (Lst)		Estrich m. Anstrich / Epoxidharzbesch.		Bodenbelag Kautschuk 1
	Stahlbetonwand		Holzweildecke		Gipskarton Unterdecke
	Flussbeton		Rohdecke Holz		Rasterdecke
	WU Stahlbeton		F30 Trennwand		Tür mit Brandschutzanforderung
	HLR0		vertikales Kautschukband		horizont. Brandfront

FFB
 FF 111: Feuertrennwand
 FF 112: Feuertrennwand
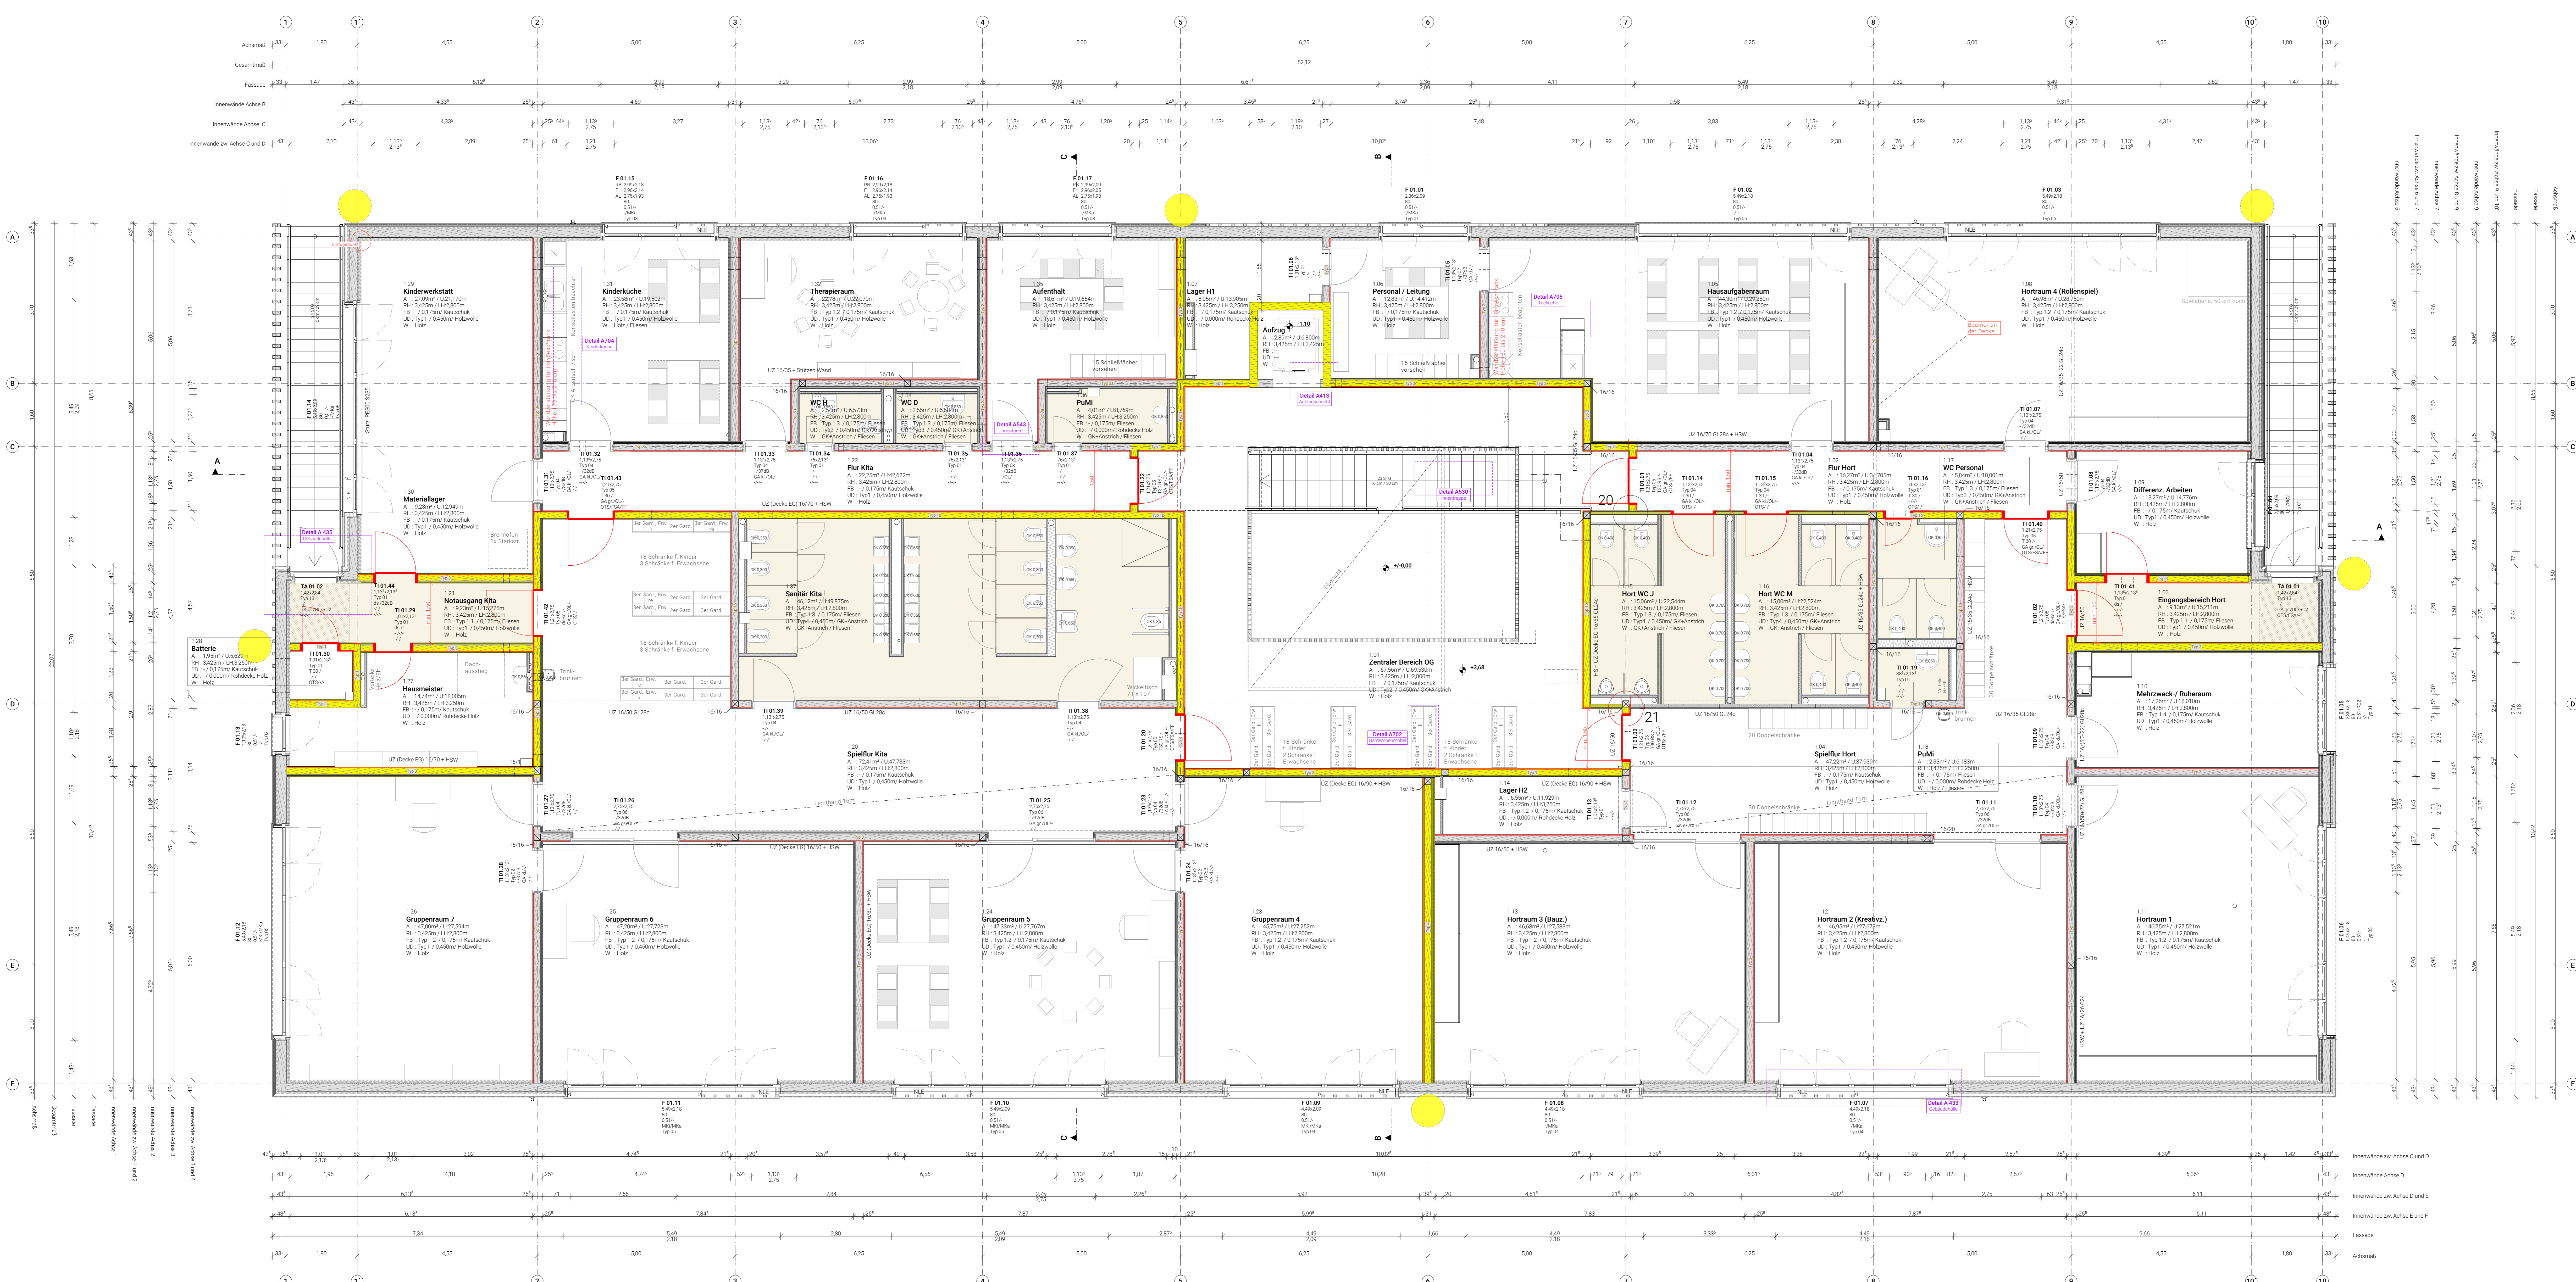

Höhenangabe
± 0,00 = 113,80 = OK FFB EG

Index	Änderung	Ausgabe Datum	Gezeichnet
Zeichnungscode			
OBERGESCHOSS_102			

Landeshauptstadt Dresden
Amt für Hochbau und Immobilienverwaltung
 Pf 130203 | Telefon 0351 / 488 38 20
 01001 Dresden | Fax 0351 / 488 38 17

1062_001
 Mary-Wigman-Straße 1b, 01069 Dresden
 Ersatzneubau Kindertageseinrichtung / Neubau Freilanlagen

Eigenbetrieb Kindertageseinrichtungen

Ausführungsplanung

Anhang zum LV
Keine Ausführungsunterlage

Grundriss OBERGESCHOSS

Debitoren	1062_001_5_A_G01_102
Makros	1:50
Datum	21.08.2023
Gez.	MM, SA, AF
Projektleiter	HL5810021
Bl. Größe	1540 x 800
Bl. Nr.	102