

ANNABERG- BUCHHOLZ

Galgenberg
692

Kleinrückerswalde

Lands
834
Pöhlberg
haus
& Naturdenkmal
Butterfass

H

J

K

549

760

649

ackenberg

Schreckenbergrinne

10000 Meter

Alberstraße

Heubergstraße

Rathaus Annaberg, Fläche für PV Anlage



1:500



Wolkensteiner Straße, Blick auf Rathaus



Rathaus Annaberg, geplante PV Fläche



Dachboden / Dachkonstruktion im Bereich der geplanten PV Anlage



Beleuchtung im Bestand Haupteingang



Beleuchtung im Bestand Treppenhaus



Beleuchtung im Bestand Flurfläche vor Ratssaal



Flurbeleuchtung im Bestand



Flurbeleuchtung im Bestand



Flurbeleuchtung im Bestand



Kennzeichenleuchten Rettungsweg im Bestand




vorhandene Bürobeleuchtung bei Einlegedecken im Bestand

EG Teil 1

A FLEISCHERPLATZ

Zimmer-Nr. 0.05

Zimmer-Nr. 0.06

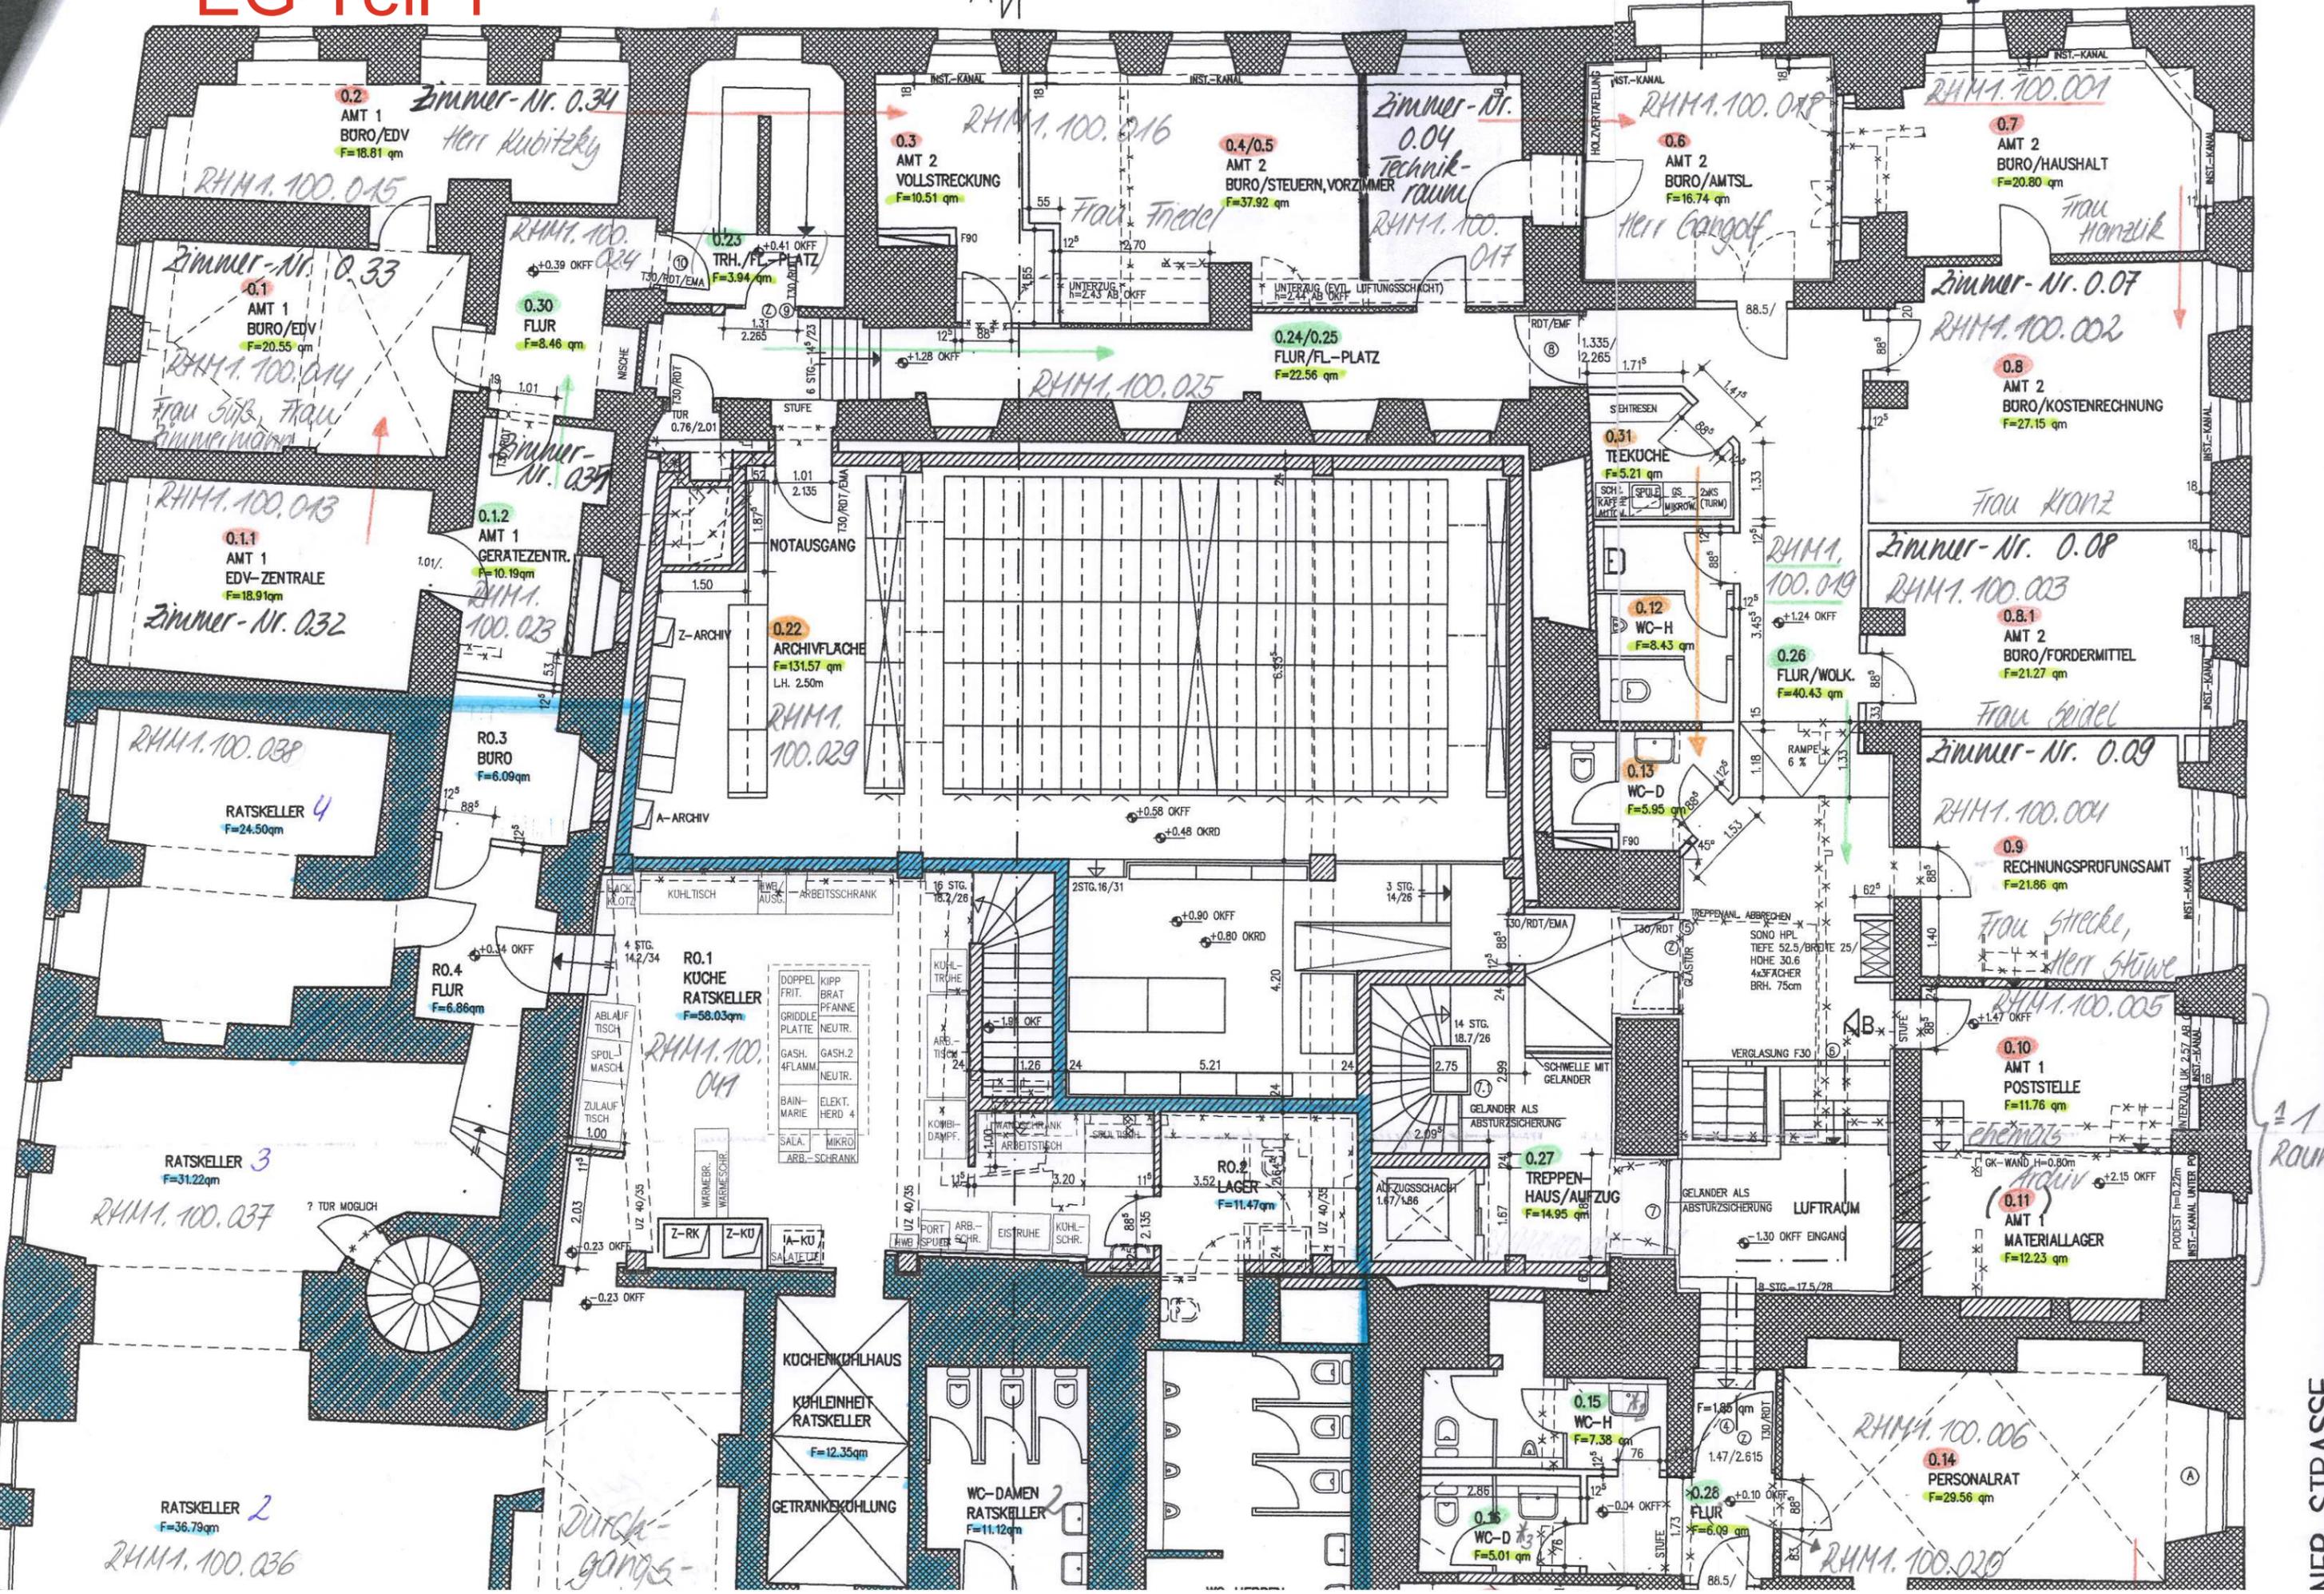

Zimmer-Nr. 0.34
AMT 1
BURO/EDV
F=18.81 qm
Herr Kubitzky

AMT 2
VOLLSTRECKUNG
F=10.51 qm
Frau Friedel

Zimmer-Nr. 0.04
Technik-
raum
F=37.92 qm
Herr Gangolf

Zimmer-Nr. 0.07
AMT 2
BURO/HAUSHALT
F=20.80 qm
Frau Homzik

Zimmer-Nr. 0.33
AMT 1
BURO/EDV
F=20.55 qm
Frau Süß, Frau
Zimmermann

0.30
FLUR
F=8.46 qm

0.24/0.25
FLUR/FL-PLATZ
F=22.56 qm

Zimmer-Nr. 0.08
AMT 2
BURO/KOSTENRECHNUNG
F=27.15 qm
Frau Kronz

0.1.1
AMT 1
EDV-ZENTRALE
F=18.91 qm
Zimmer-Nr. 0.32

0.1.2
AMT 1
GERATEZENTR.
F=10.19 qm
Zimmer-Nr. 0.35

0.22
ARCHIVFLÄCHE
F=131.57 qm
L.H. 2.50m

0.31
TEKUCHE
F=5.21 qm
SCH: KAFFEE, MICROW, SPÜLE, OS, 2xKS (TURM)

Zimmer-Nr. 0.09
AMT 2
BURO/FORDERMITTEL
F=21.27 qm
Frau Seidel

RATSKELLER 4
F=24.50 qm

RO.3
BURO
F=6.09 qm

0.22
ARCHIVFLÄCHE
F=131.57 qm
L.H. 2.50m
Zimmer-Nr. 0.29

0.12
WC-H
F=8.43 qm

Zimmer-Nr. 0.09
RECHNUNGSPRÜFUNGSAMT
F=21.86 qm
Frau Strecke,
Herr Stüwe

RATSKELLER 3
F=31.22 qm

RO.4
FLUR
F=6.86 qm

RO.1
KUCHE
RATSKELLER
F=58.03 qm

0.13
WC-D
F=5.95 qm

Zimmer-Nr. 0.10
AMT 1
POSTSTELLE
F=11.76 qm
ehemals

RATSKELLER 2
F=36.79 qm

RO.2
LAGER
F=11.47 qm

RO.1
KUCHE
RATSKELLER
F=58.03 qm
Zimmer-Nr. 0.41

0.27
TREPPEN-
HAUS/AUFZUG
F=14.95 qm

Zimmer-Nr. 0.11
AMT 1
MATERIALLAGER
F=12.23 qm
Archiv

KÜCHENKÜHLHAUS
KÜHLEINHEIT
RATSKELLER

0.15
WC-H
F=7.38 qm

0.14
PERSONALRAT
F=29.56 qm

0.28
FLUR
F=6.09 qm


1
RUND

NER STRASSE

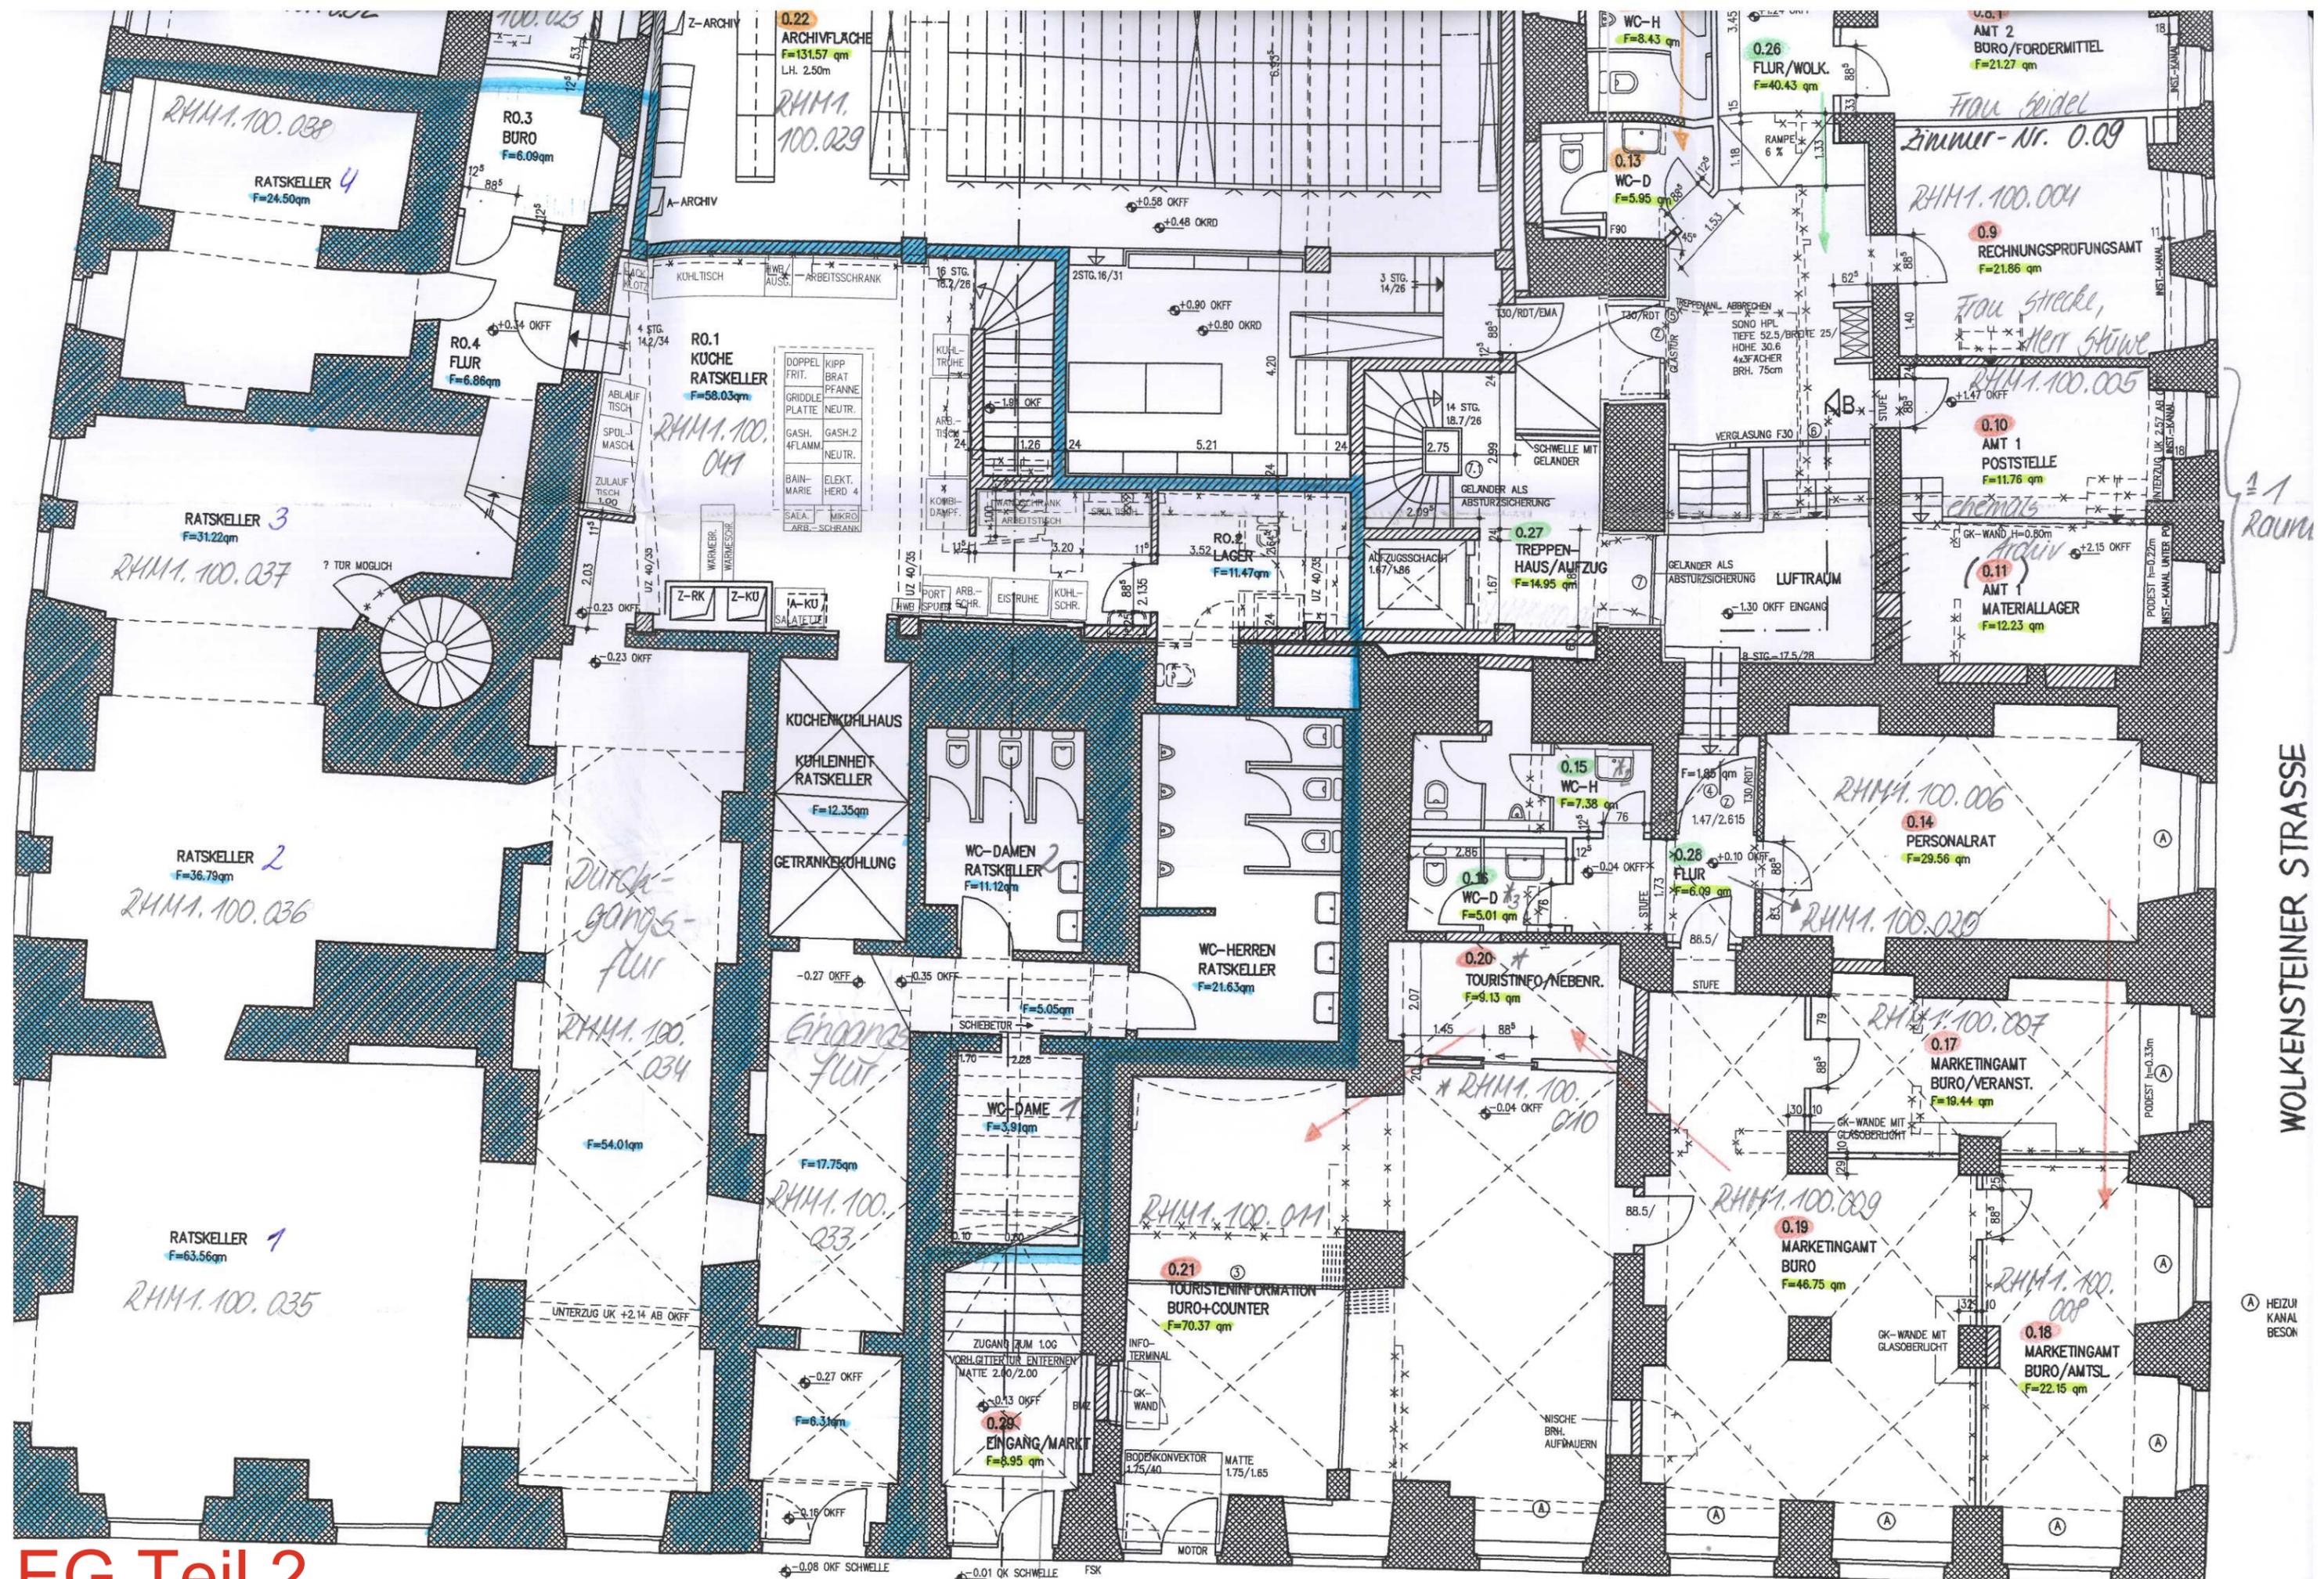

DOPPEL FRIT.	KIPP BRAT
GRIDDLE PLATTE	NEUTR.
GASH. 4FLAMM	GASH.2 NEUTR.
BAIN-MARIE	ELEKT. HERD 4
SALA. ARB.-SCHRANK	MIKRO ARB.-SCHRANK

EG Teil 2

WOLKENSTEINER STRASSE

MARKT

RHM 100.021
RHM 100.022


1/1 Raum


HEIZU KANAL BESON

Zimmer-Nr. 2.08

FLEISCHERPLATZ

2. OG Teil 1

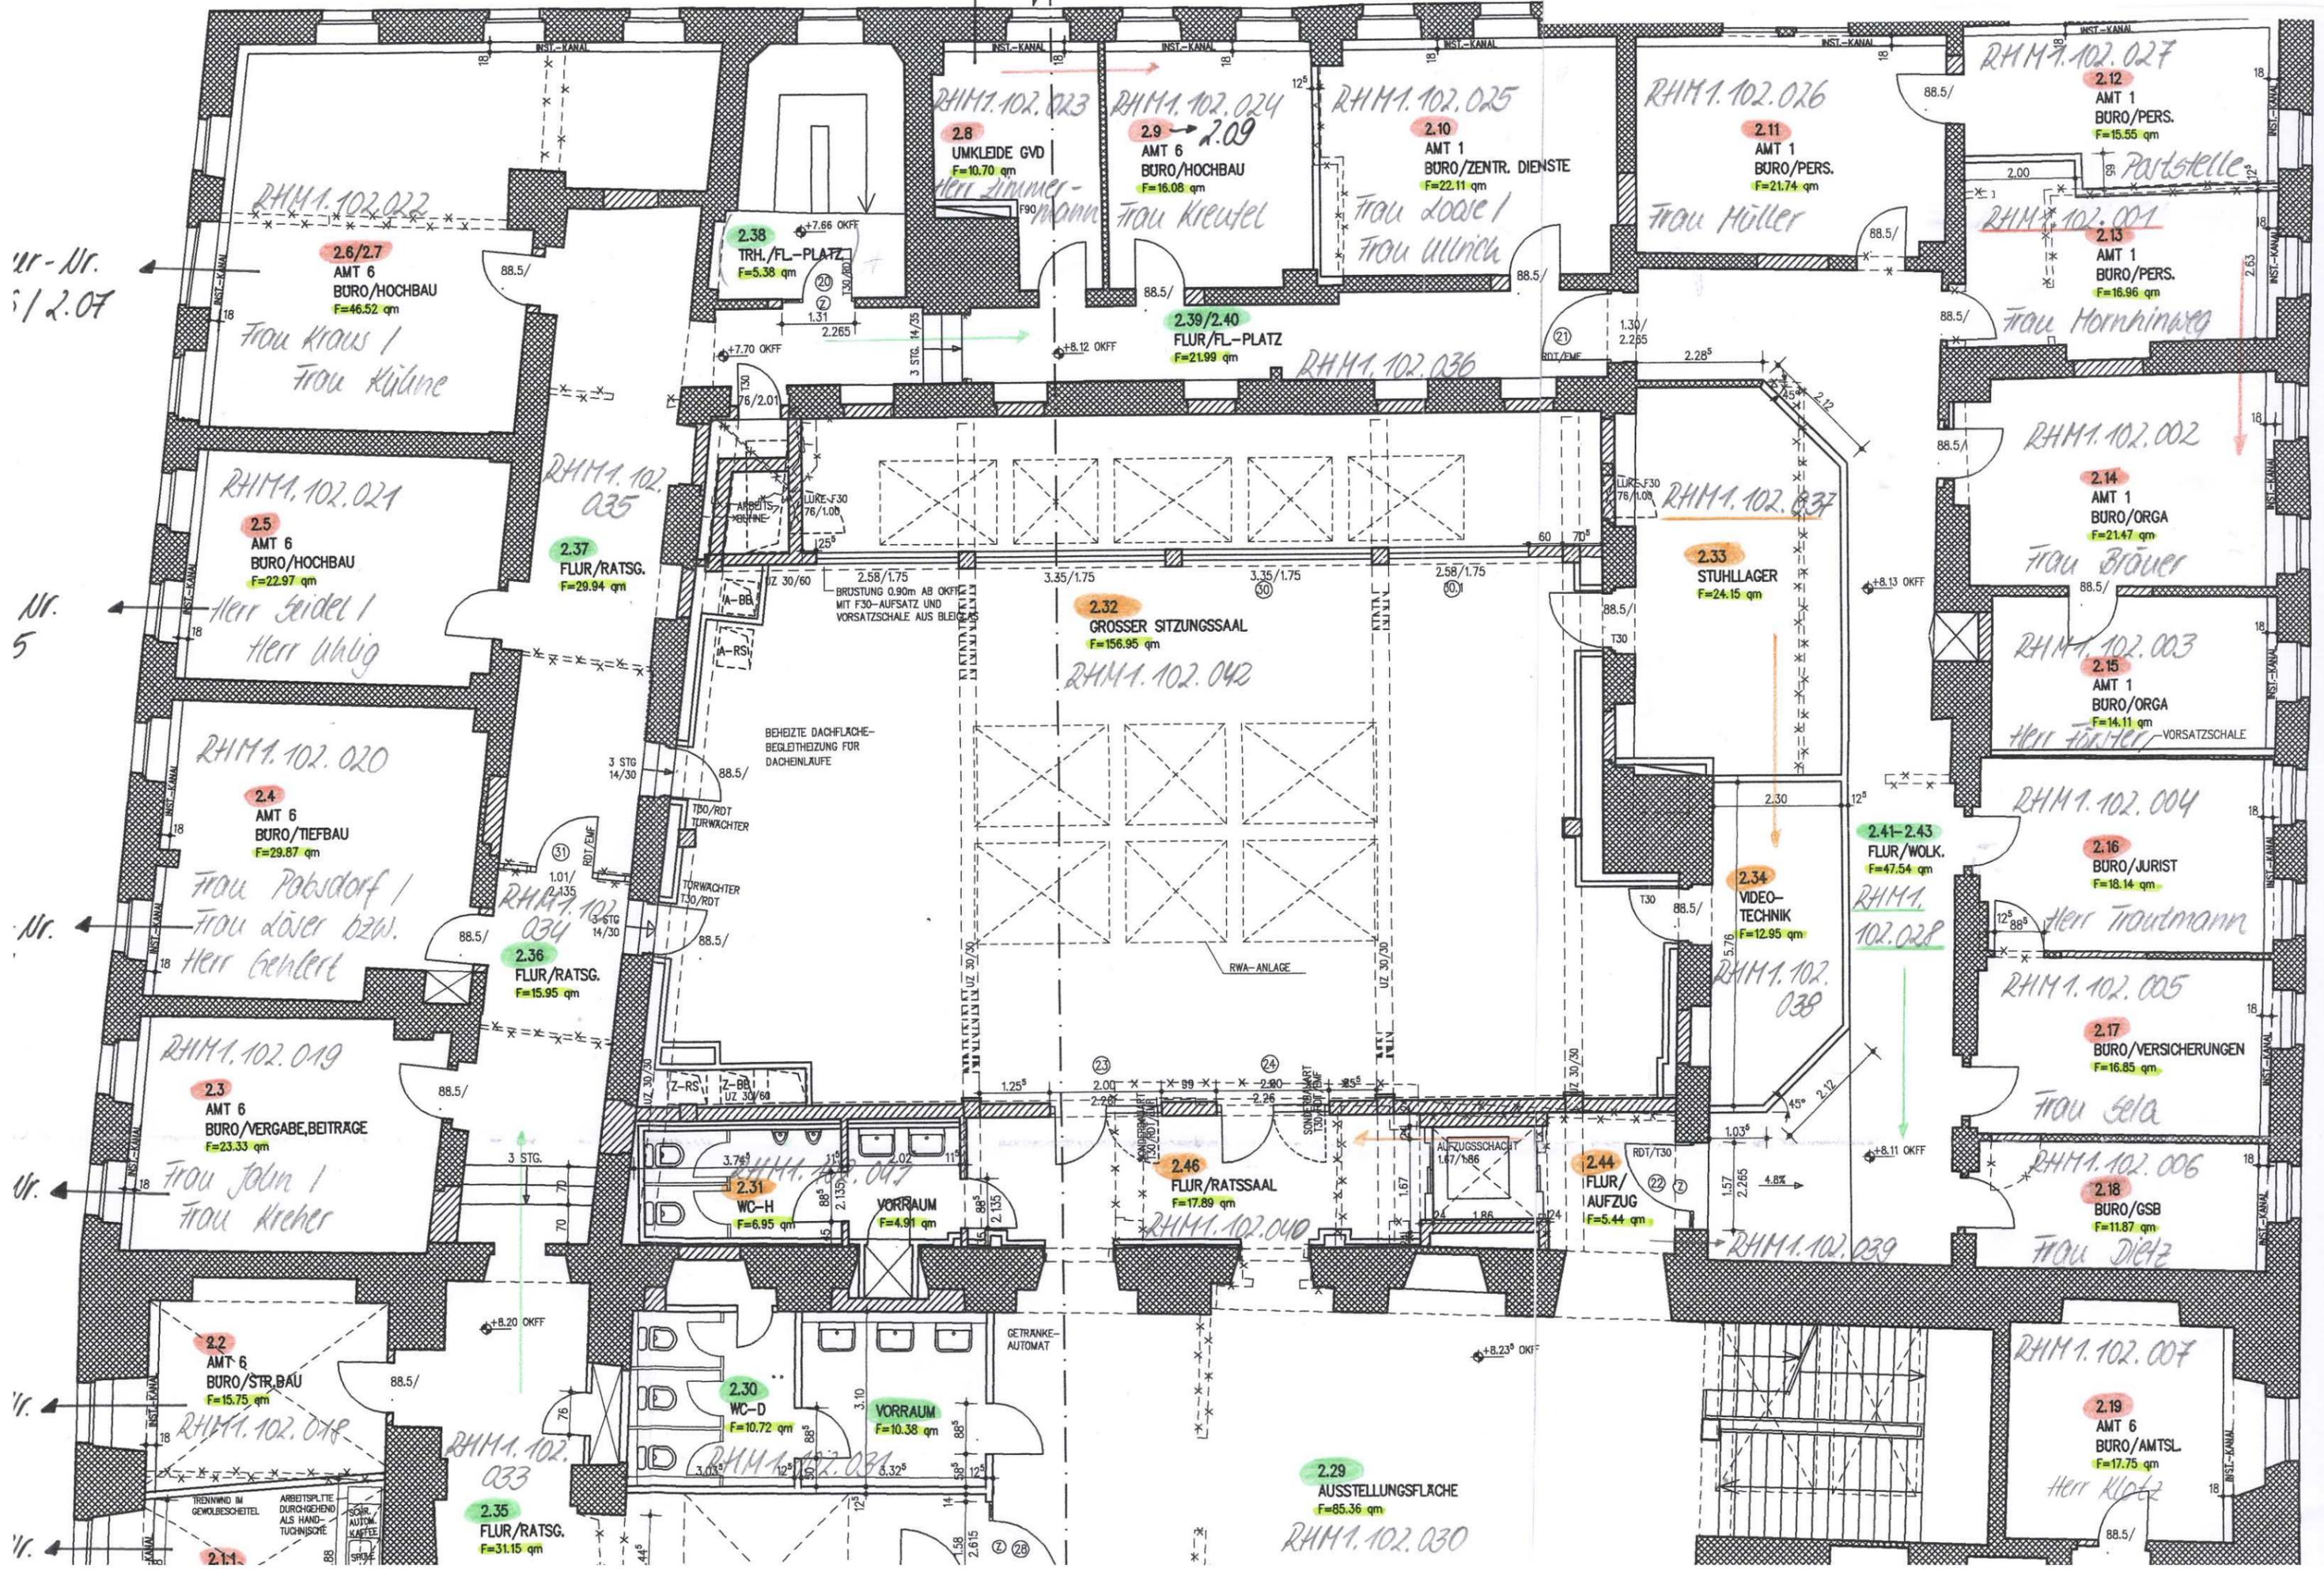

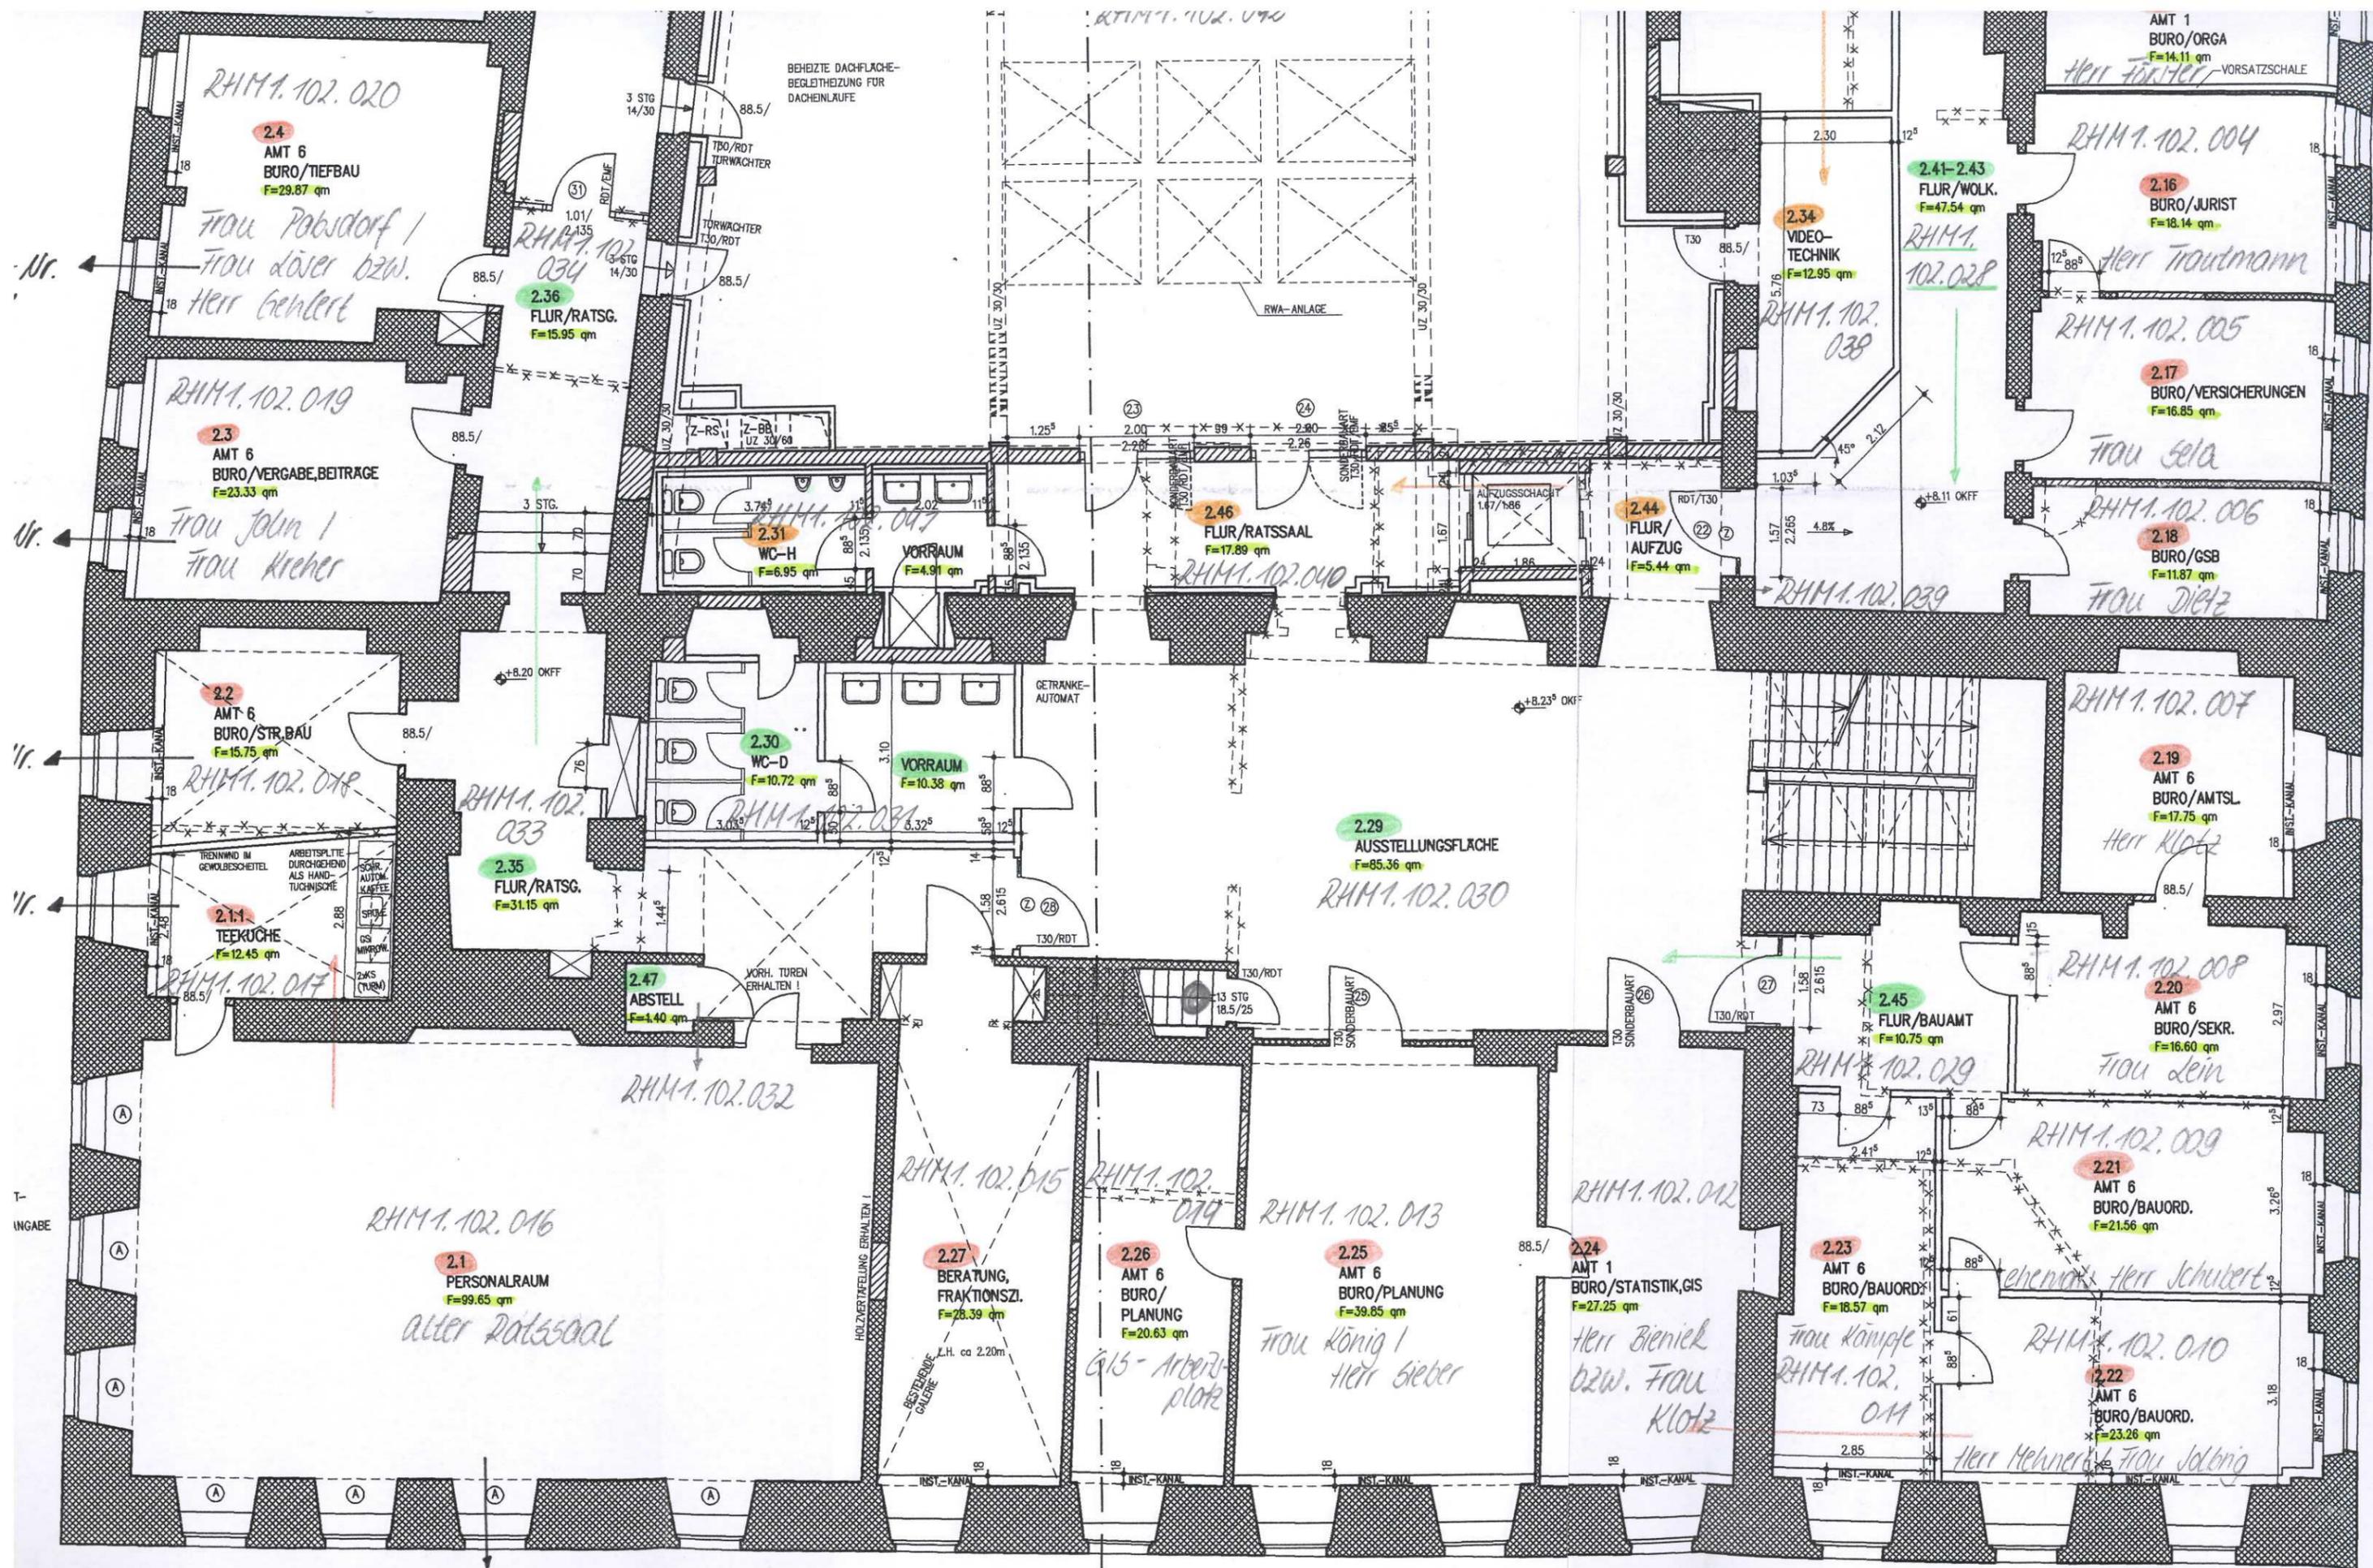

Zimmeradr.
2.01

2.28

2. OG Teil 2

MARKT