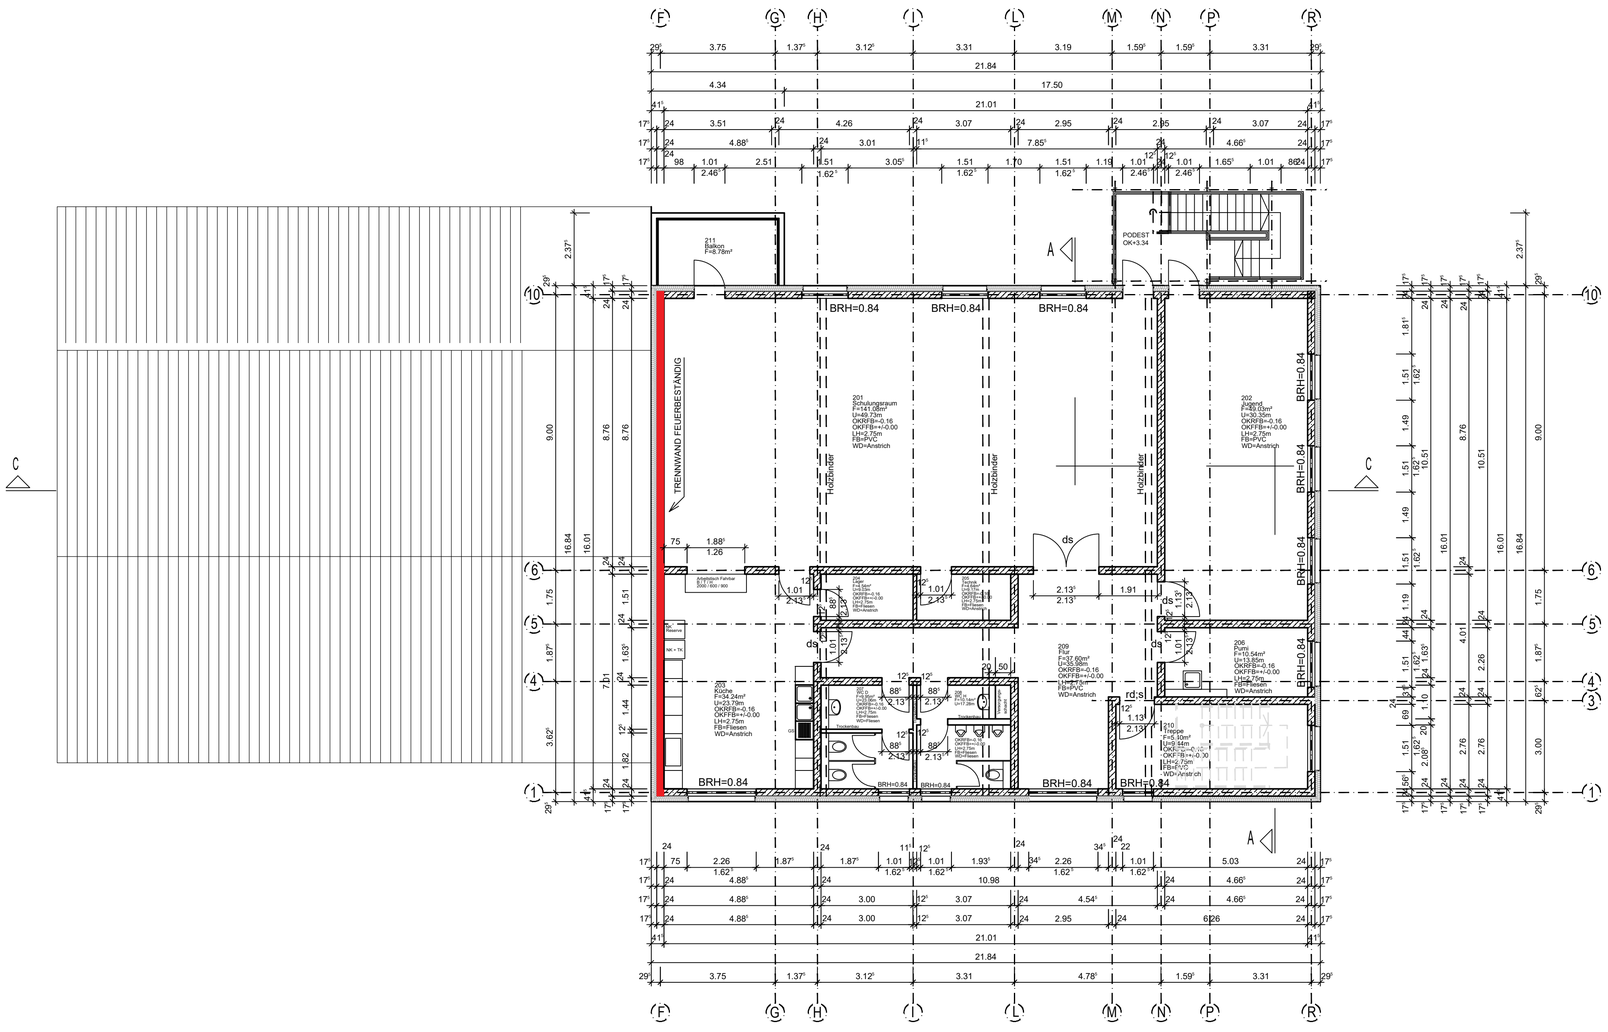
TRENNWAND FEUERBESTÄNDIG
211
Balkon
F=8.78m²
PODEST
OK=3.34
201
Schulungsraum
F=141.08m²
U=49.73m
OKRFB=-0.16
OKFFB=+/-0.00
LH=2.75m
FB=PVC
WD=Anstrich
202
U=30.35m
OKRFB=-0.16
OKFFB=+/-0.00
LH=2.75m
FB=PVC
WD=Anstrich
203
Küche
U=23.79m
OKRFB=-0.16
OKFFB=+/-0.00
LH=2.75m
FB=Fliesen
WD=Anstrich
209
Flur
F=37.60m²
U=35.98m
OKRFB=-0.16
OKFFB=+/-0.00
LH=2.75m
FB=PVC
WD=Anstrich
206
F=10.54m²
U=13.85m
OKRFB=-0.16
OKFFB=+/-0.00
LH=2.75m
FB=Fliesen
WD=Anstrich
210
Treppe
F=5.10m²
U=9.94m
OKRFB=-0.16
OKFFB=+/-0.00
LH=2.75m
FB=PVC
WD=Anstrich
Holzbinder
BRH=0.84
Arbeitsbloch Fahrbar
2000 / 800 / 800
Kühlschrank
SK + TK
