


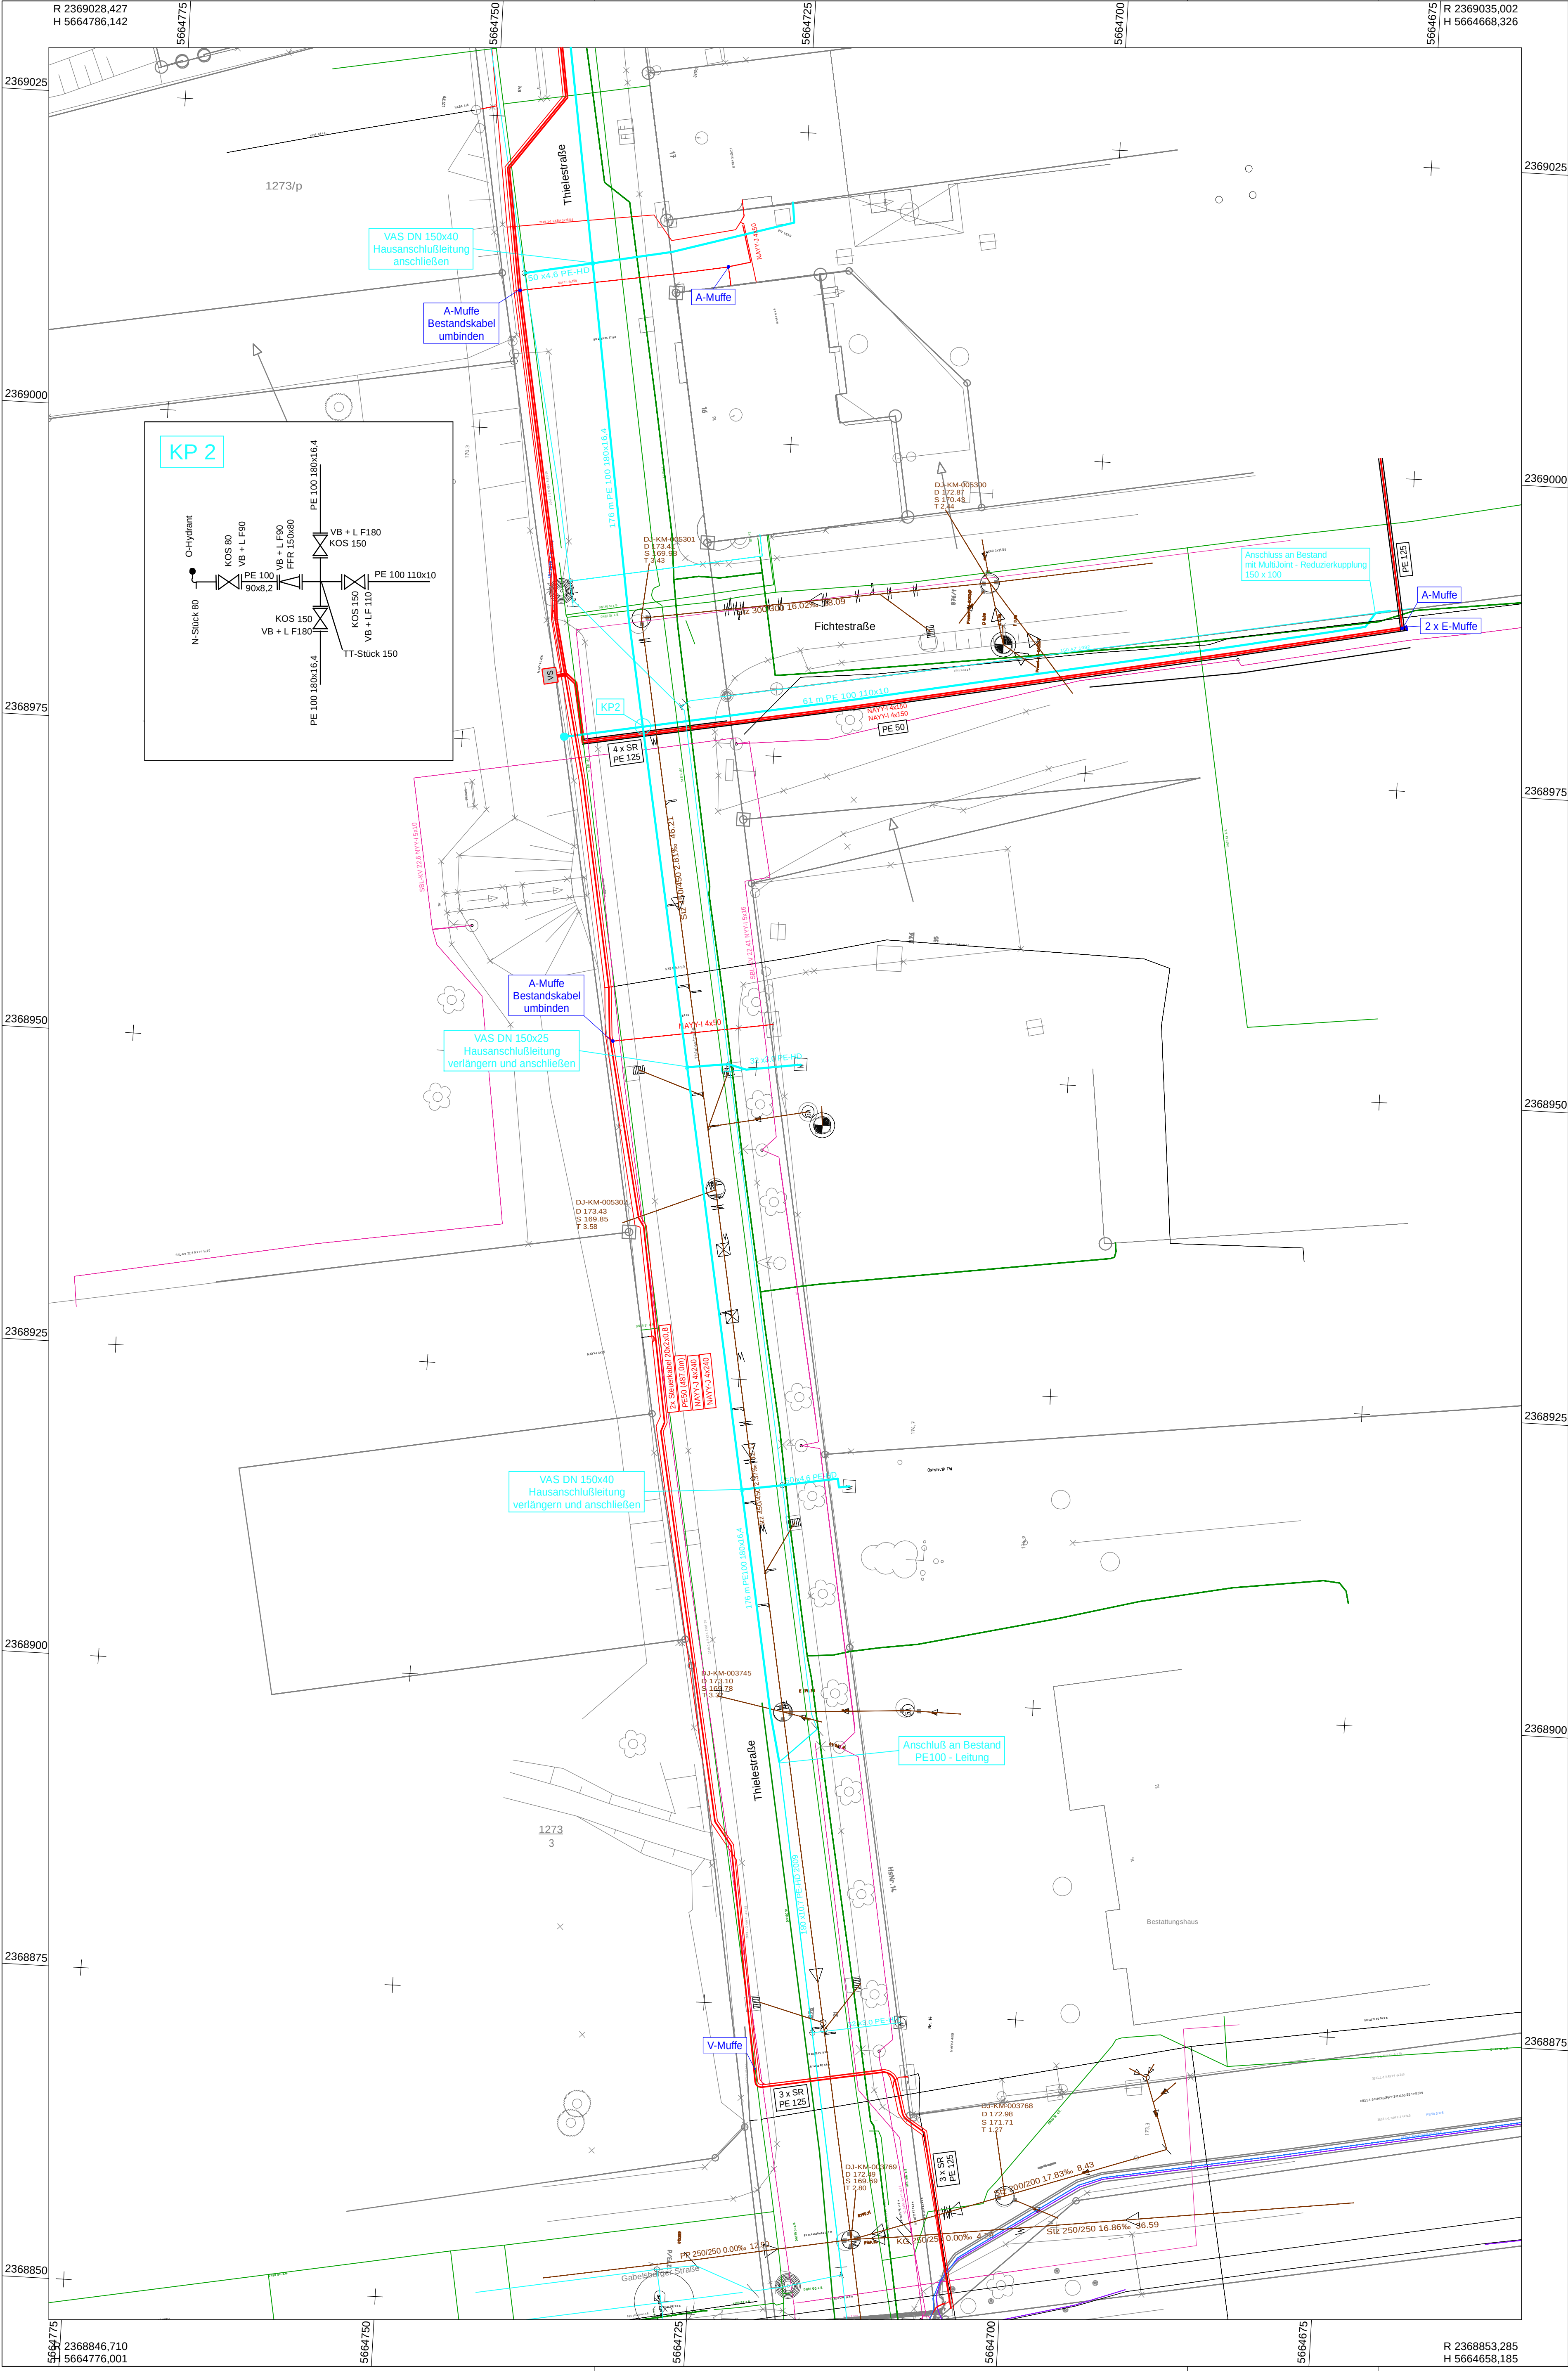

Zeichenerklärung

Planung

- Schmutzwasserleitung mit Kontrollschacht und Fließrichtungspfeil
- Trinkwasserleitung
- NS-Kabel
- MS-Kabel

Verwaltung

- Flurstücksgrenze

Versorgungsleitungen

- vorhanden
- ND-Gasleitung (SWD)
- Gasleitung a.B. (SWD)
- NS Kabel (SWD)
- Straßenbeleuchtung Kabel (SWD)
- TW-Leitung (Wasserverband Döbeln-Oschatz)
- RW-Leitung (AZV Döbeln-Jahnatal)
- SW-Leitung (AZV Döbeln-Jahnatal)
- Abwasserfremdleitung
- Vodafone Kabel
- Kabel Telekom
- Kabel Pyur

Anmerkung:
Der Leitungsbestand wurde aus den Bestandsplänen der Versorgungsträger übernommen.
Es besteht kein Anspruch auf Vollständigkeit und Genauigkeit in Lage und Höhe.
Die exakte Lage ist durch Einweisung durch den Versorgungsträger Vorort, mittels Ortungsgeräten oder durch Suchschachtungen zu bestimmen.
Es sind die geltenden Vorschriften und Hinweise des jeweiligen Versorgungsträgers zu beachten.

AUFTRAGGEBENDE	LAGERREFERENZSYSTEM
Döbeln Oschatzer Wasserwirtschaft GmbH	ETRS89_UTM33
	HÖHENSYSTEM
	DHHN92
AUFTRAGNEHMERIN	BEARBEITET
	22.11.2024
	GEZEICHNET
	22.11.2024
PROJEKT	PROJEKT-NUMMER
Trinkwasserleitung Sörmitzer Straße	03727-03
	LEISTUNGSPHASE
	Ausführungsplanung
PLAN	MAßSTAB
Lageplan	1:250
	PLAN-NUMMER
	4.2