




Schnitt A-A M 1\_50

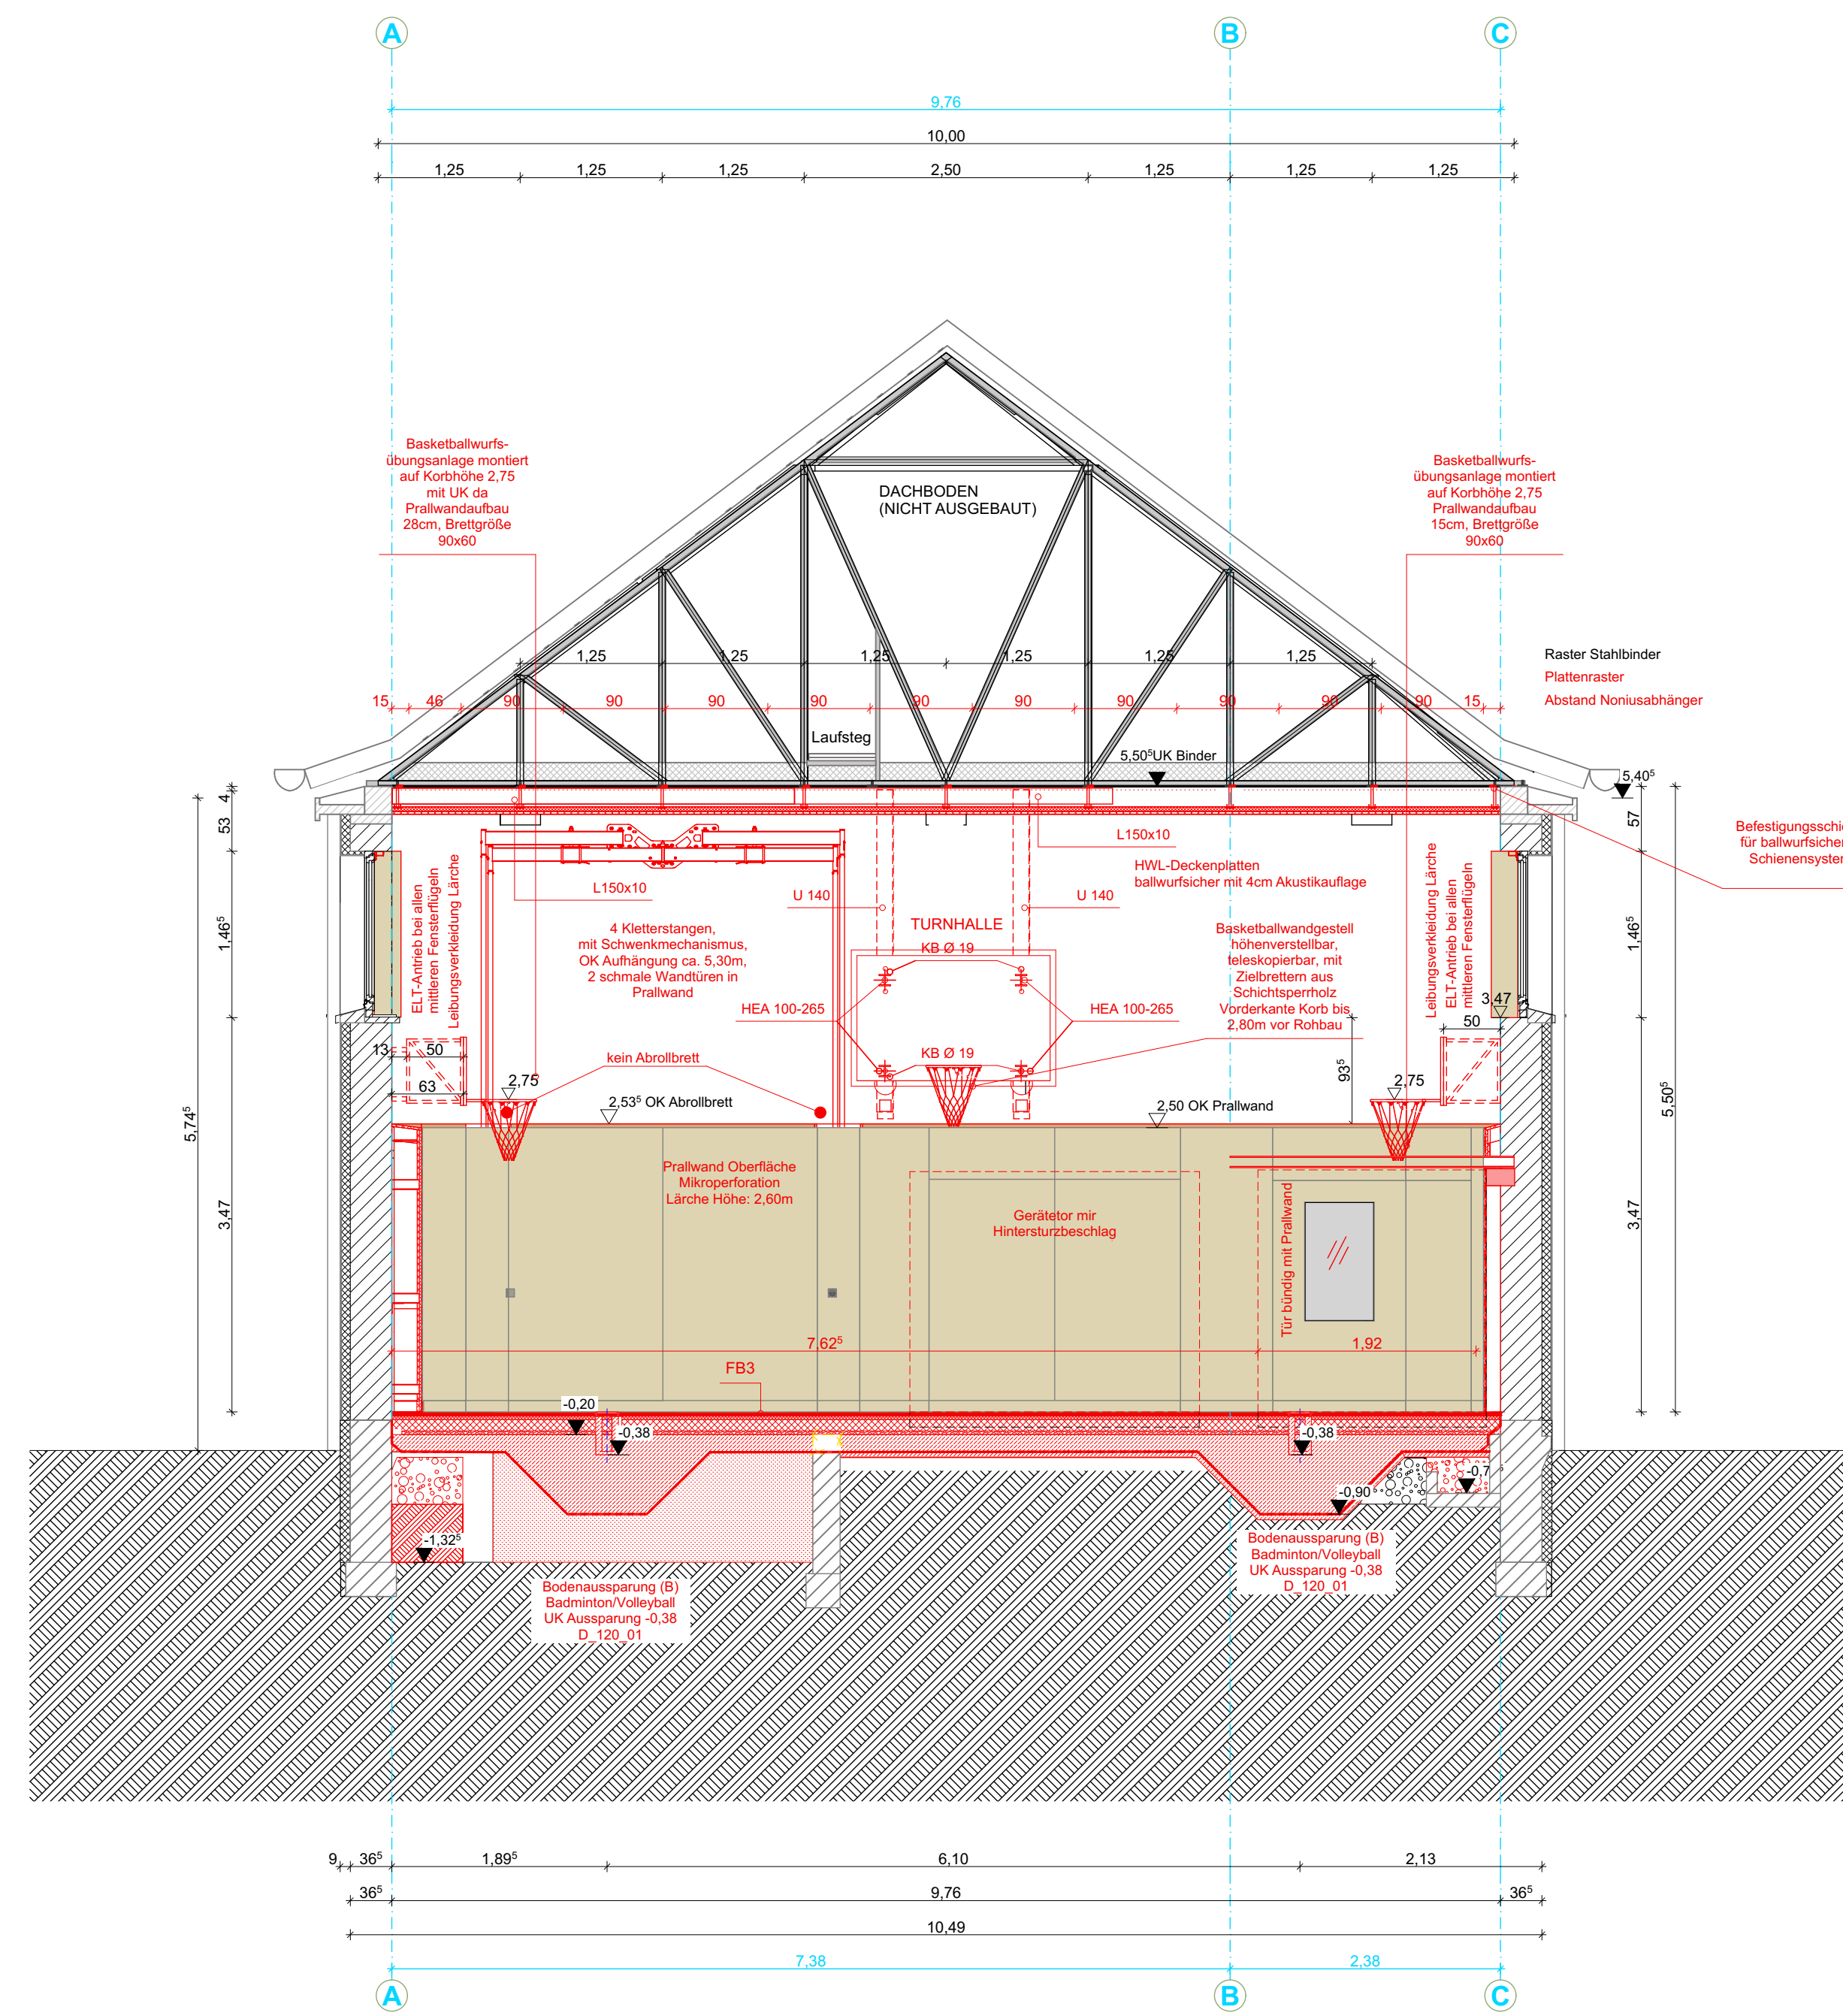

Schnitt B-B M 1\_50

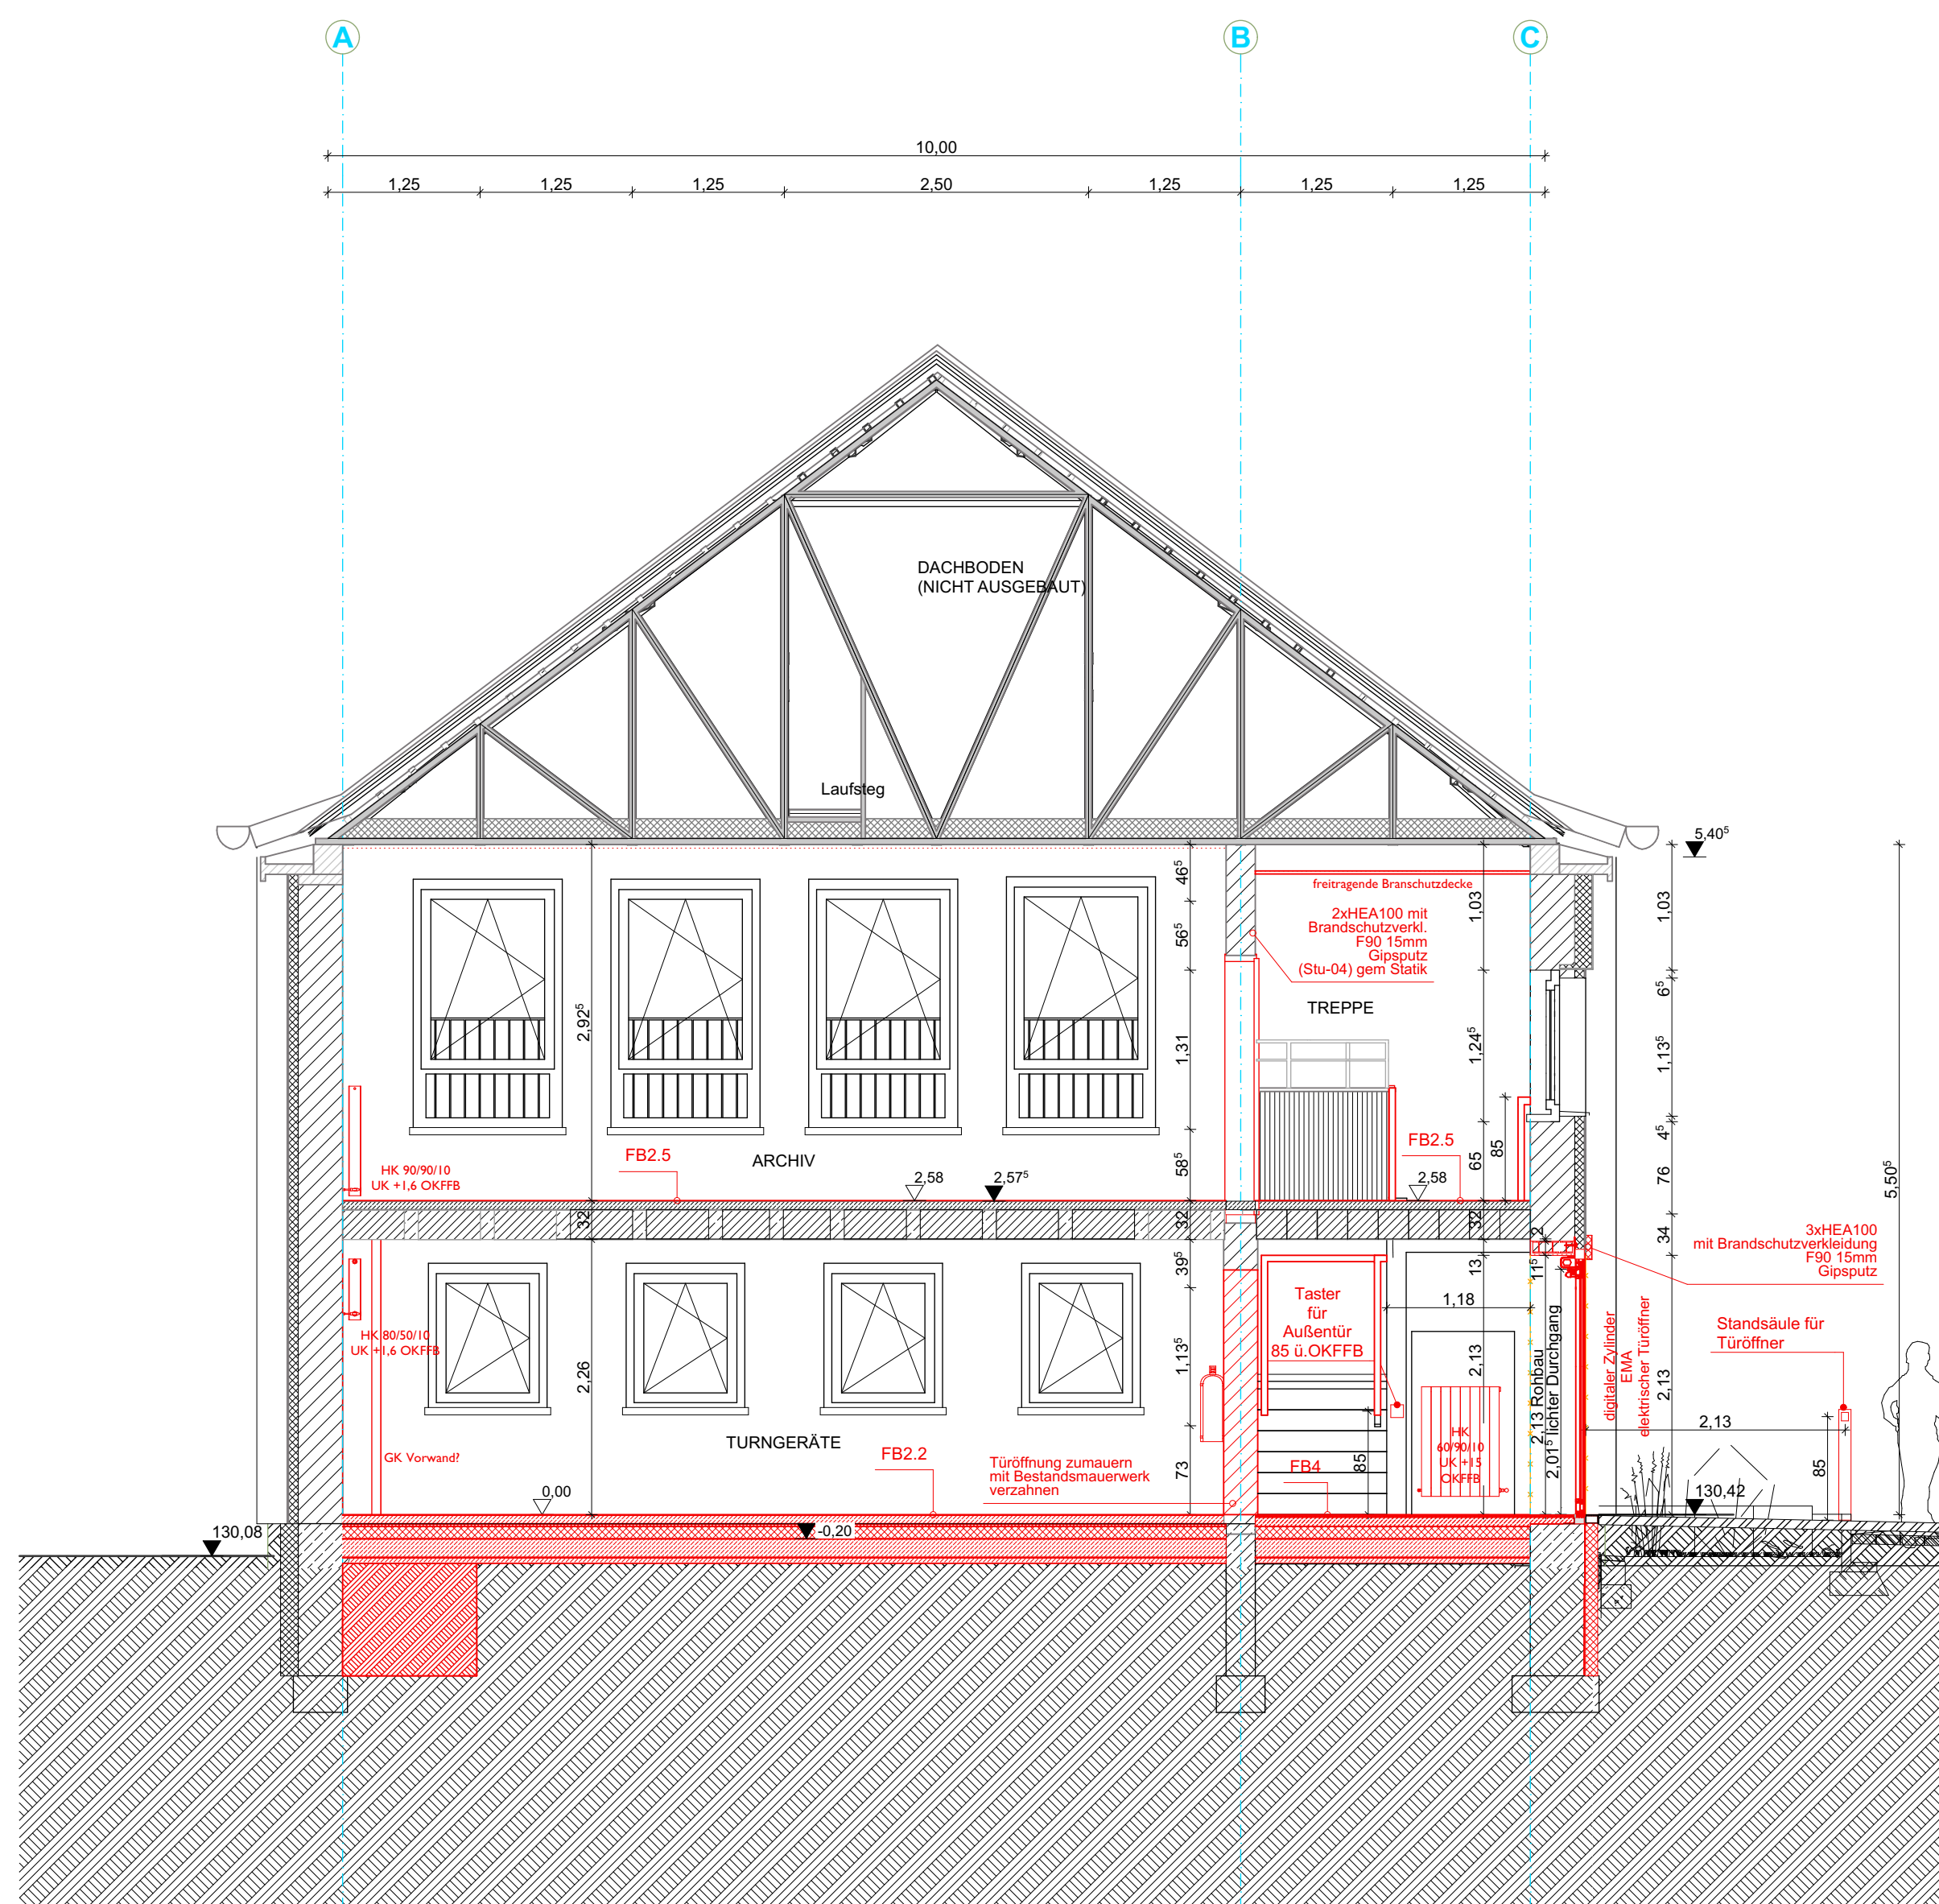

Schnitt C-C M 1\_50

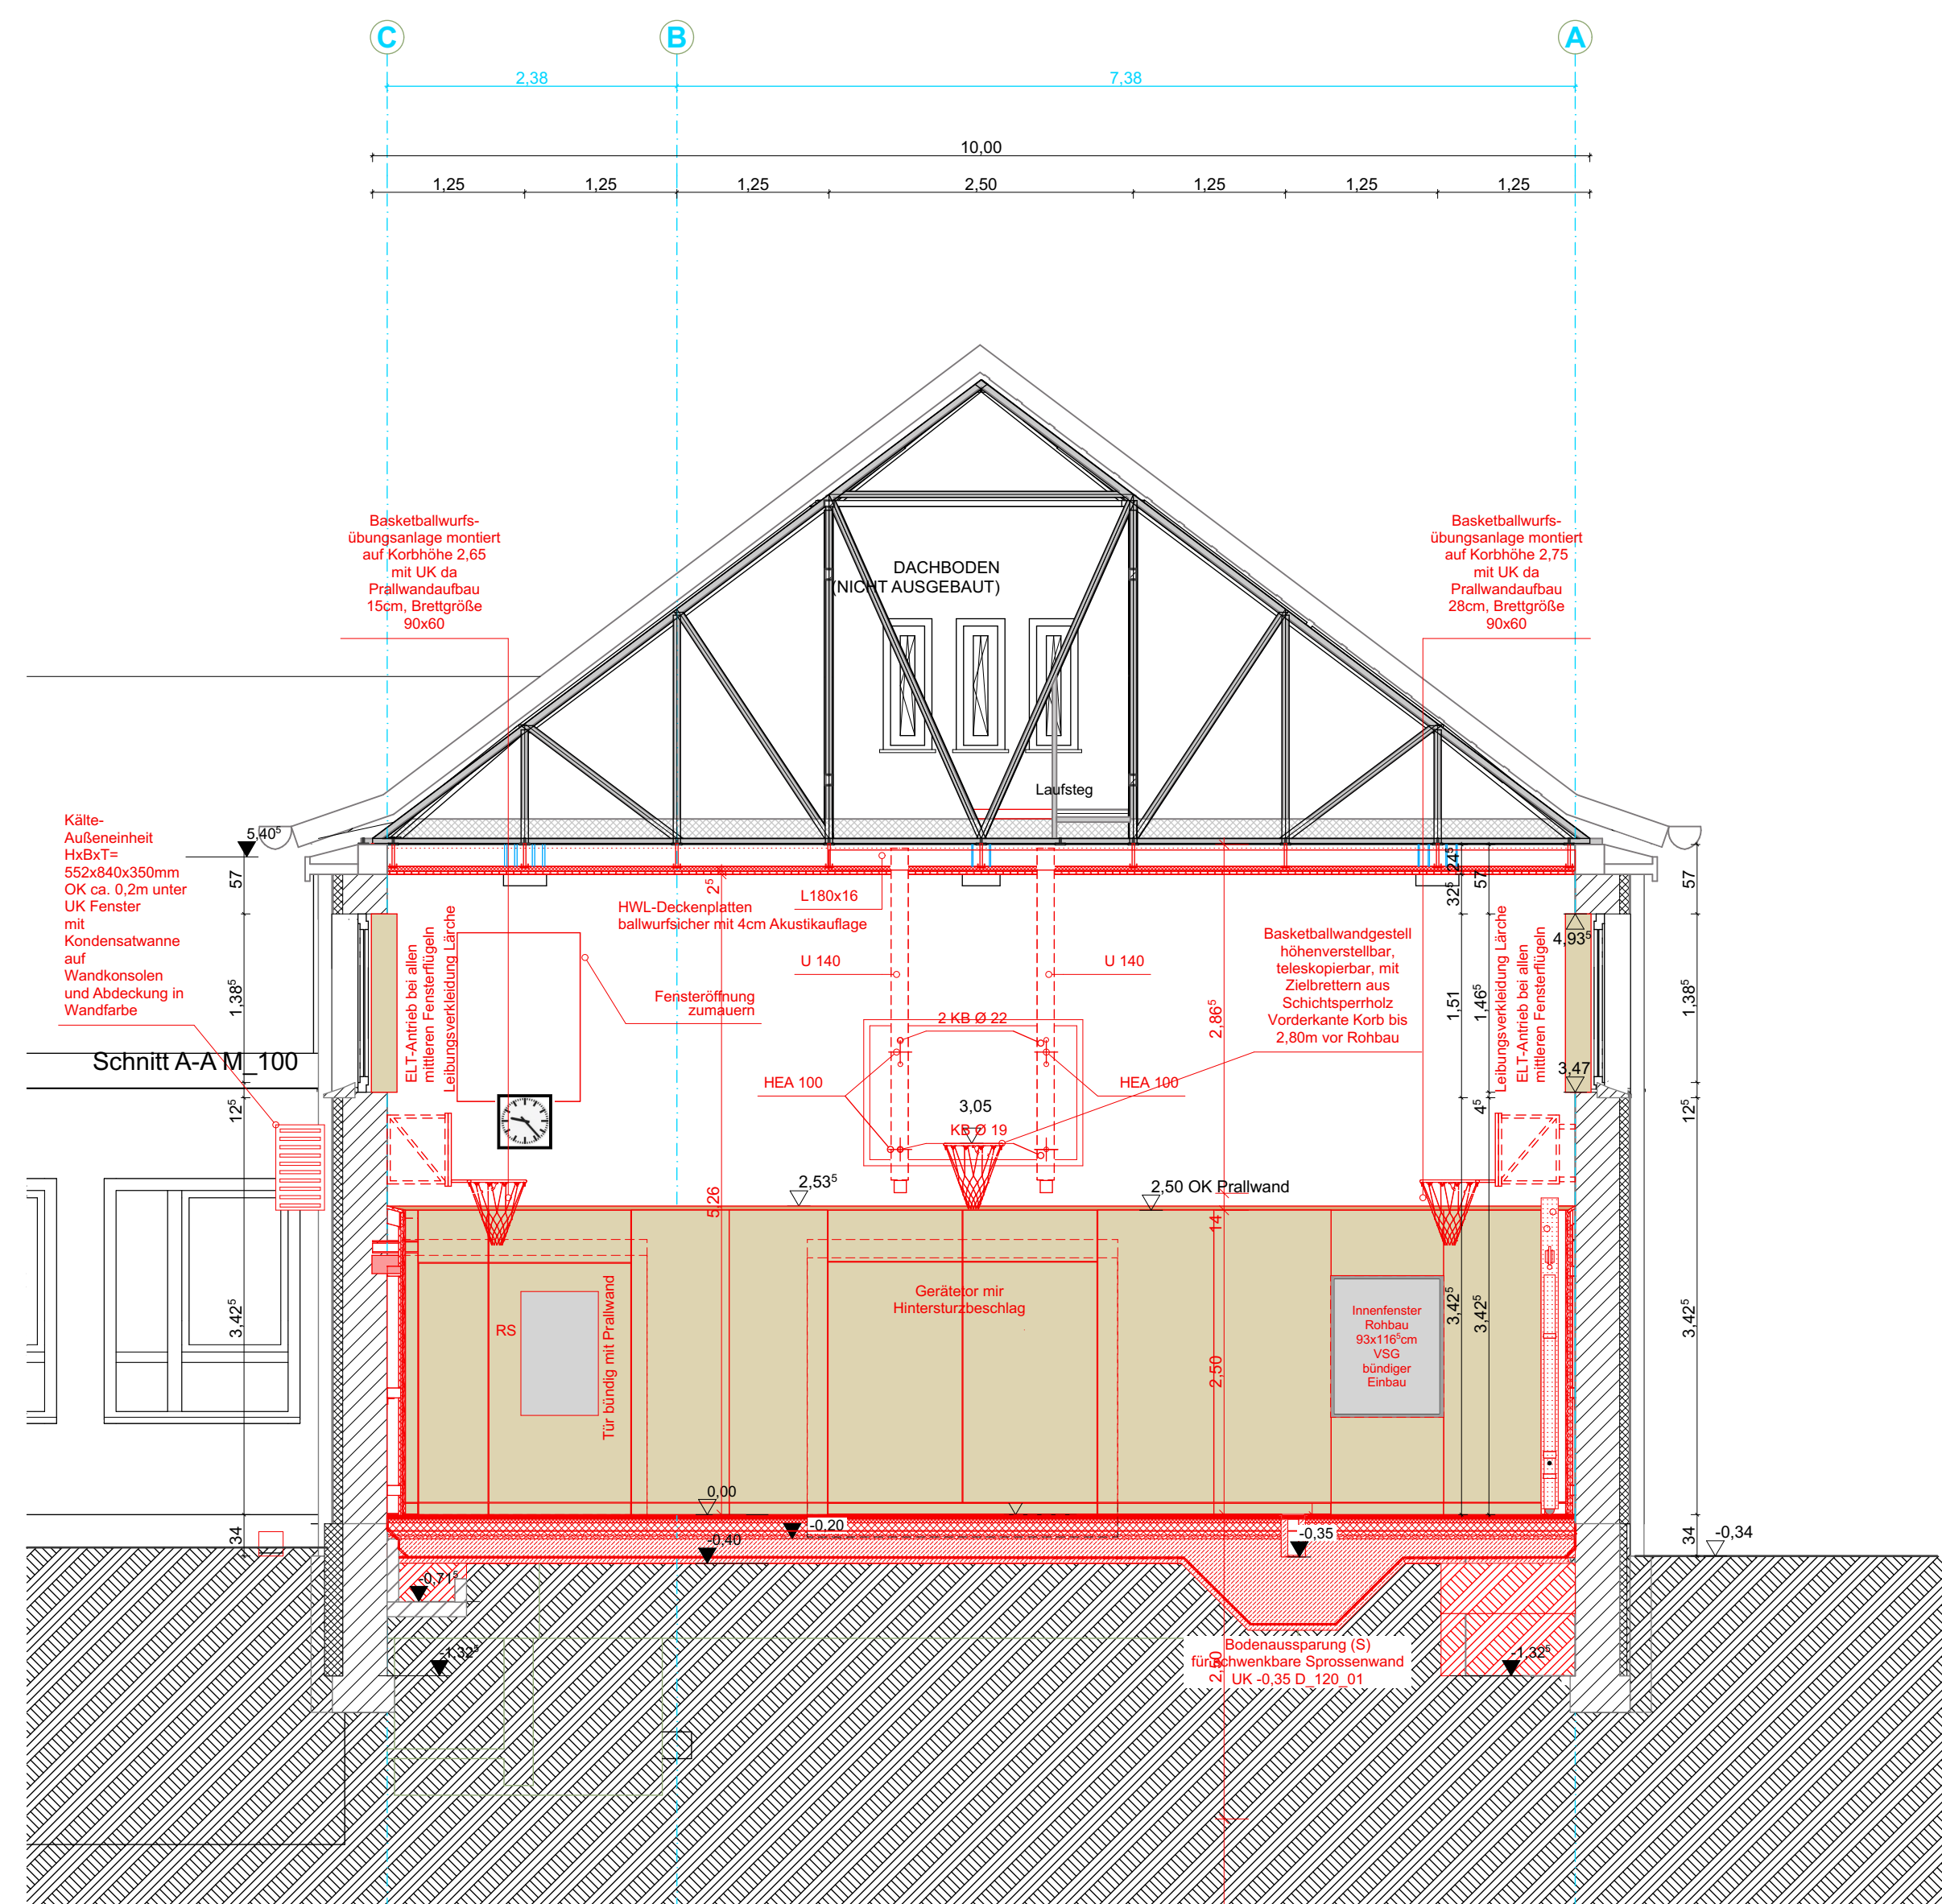

Schnitt D-D M 1\_50

#### LEGENDE

	Stahlblech		mit Brandschutzanforderung
	Mauerwerk		Trockenbau
	Neubau		Abbruch
	Durchdringung durch Dach		Bodendurchbruch
	Durchdringung durch Wand		Deckendurchbruch
	Durchdringung durch Boden		Wandausparung

Durchdringung durch Dach, Wand und Boden sind nur die entsprechenden Pläne der Fachplanung!

Abkürzungen Bauangaben

RD Rohdecke

UZ Unterzug

OK Oberkante

UK Unterkante

VK Vorderkante

SBH Stütze

FFB Fertigfußboden

SE Bodenplatte

RA Raumstempel

1.14 Projekt

19.09.2017

17.97 m

2.21 m

Boden: Lino, Trittsch.

Wand: Anstrich

Decke: OK Akustik

Abkürzungen Oberflächen

Lino Linoleum

OK Oberkante

UK Unterkante

Abkürzungen Türangaben

T30 Brandschutz

RS Tür mit Rauchschuttfunktion

DS Tür dichtschießend

SS Tür selbstschließend

FA Feststellanlage

AP Anti-Panik Schloss

BZ Blindzylinder

Türstempel

T30.1











