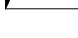
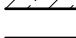
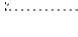

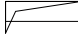

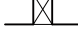
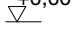
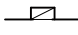

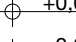
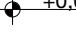
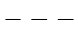
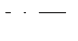




Verwendungsvorbehalt/Vertraulichkeitsvermerk:
Diese Zeichnung und deren Inhalt ist geistiges Eigentum des Planerstellers und darf nur absprachegemäß und im Sinne des Planerstellers verwendet werden; insbesondere dürfen die Planunterlagen ohne vorherige schriftliche Genehmigung des Planerstellers nicht vervielfältigt oder Dritten zugänglich gemacht werden. Alle Rechte verbleiben beim Planersteller (§15 UrheberrechtsG).

Höhenbezugssystem
Haus A und Haus B: OKFF EG = $\pm 0,00\text{m}$ = + 111,70m über NHN

Durchbrüche	Materialien	
	Bodendurchbruch	 Stahlbeton
	Bodendurchbruch an der darüber liegenden Decke	 Betonfertigteil
	Bodenschutz	 Holzkonstruktion
	Wanddurchbruch	Höhenangaben  +0,00 Höhenangabe Fertigmaß
	Wandschutz	 -0,00 Höhenangabe Rohbaumaß
Linien	 +0,00 Höhenangabe Fertigmaß  -0,00 Höhenangabe Rohbaumaß	
	Überlegende Bauteile	
	Verdeckte Bauteile	
	Achsen	
	Gundstücksgrenze	

Raumstempel		Öffnungen	
A:	Fläche nach DIN 277	WD:	Wanddurchbruch
U:	Raumumfang	UD:	Untergrunddurchbruch
RA:	Raumhöhe	DD:	Deckendurchbruch
B:	Bodenbelag	BD:	Bodendurchbruch
D:	Abgehängte Decke (Deckenmaterial)	WS:	Wandschlitze
		BS:	Bodenschlitze
Höhenangaben		Fenster & Türen	
OK:	Oberrante	OF:	Dringtalg
UK:	Unterrante	DKF:	Drückpfloß
OKFF:	Oberrante Rohfußboden (Rohbaumaß)	SF:	Schiebefloß
OKRF:	Oberrante Rohfußboden (FeiBaumaß)	DF:	Drückflügelversteller
		FV:	Festverjagung
FDUK:	Fußunterkante (Rohbaumaß)		
UKUD:	Unterrante Decke (Rohbaumaß)	ELS & ELT	
STUK:	Sturzkante (Rohbaumaß)	HK:	Heizkörper
BRH:	Braughöhe gemessen von OKFF bis Oberrante des inneren Strebtritts		

Raumstempel
A: Fläche nach DIN 277
U: Raumumfang
RH: Lichte Raumhöhe
B: Bodenbelag
D: Deckenmaterial

ALLE ANGABEN UND MAßE SIND VOM AUFTRAGNEHMER
VERANTWORTLICH ZU PRÜFEN!
DIE IN DEN GRUNDRISSSEN ANGEGBENE FENSTER- UND
AUSSENTÜRGRÖßEN GEBEN DIE ROHBAUÖFFNUNG AN!

- Beschriftung der Fenster-/ Türenbreiten sind Rohbaumaße!
- BH und Türhöhen sind, wenn nicht anders angegeben, auf Oberkante Fertigfußboden bezogen!
- STUK sind auf Oberkante Fertigfußboden bezogen!
- Höhenangaben im Außenbereich sind Entwurfsgrößen (nicht vermessen) und vor Ausführung zu überprüfen!
- Sämtliche Bestandsmaße beruhen auf dem Aufmaß vom Vermesser Roland Meyer.

DIE AUFLAGEN DES BRANDSCHUTZES SIND ZU BEACHTEN. DEREN GENAUE UMSETZUNG IST MIT DEM PRÜFINGENIEUR VOR ORT ABZUSTIMMEN!

Die Auflagen der Baugenehmigung und die zutreffenden DIN-Vorschriften mit allen daraus resultierenden baulichen Notwendigkeiten sind bei der Ausführung zu beachten.

Die fertigungstechnischen und bauphysikalisch bestimmenden Angaben zur Konstruktion und Funktion sind vom Unternehmer verantwortlich nachzuprüfen. Ebenso die Übereinstimmung der vom Planer angegebenen Zwangsmaße.

Sämtliche Unstimmigkeiten sind dem Architekten und der Bauleitung unverzüglich mitzuteilen.

Index	Art der Änderung	Datum	Name

Zur Verifizierung des Planes können Anbindemaße der Fenster und Türen bzw. nicht vermaßte Elemente oder Bereiche aus dem Plan abgegriffen werden.



Objekt	JHE Neubau Jugendhilfeeinrichtung Leipziger Straße 165 04178 Leipzig
--------	---

<p>Auftraggeber</p> <p>Stadt Leipzig Amt für Gebäudemanagement Prager Straße 126-128 04317 Leipzig</p>	<p>Tel.: 0341 - 123 7478</p>
--	------------------------------

Übersicht


The overview map shows the study area with the river at the top. Haus A is marked with a white rectangle, and Haus B is marked with a black rectangle. Various other buildings are represented by grey rectangles of different sizes and orientations.

Planbezeichnung

Wandabwicklung Haus B: EG Bad

Leistungsphase **VORABE**
Ausführungsplanung

Datei: 013040g013_5_ARC_DTWA09			Blattnr.:
gezeichnet: NF	Datum: 21.10.24	Format: A1	Maßstab: 1:2

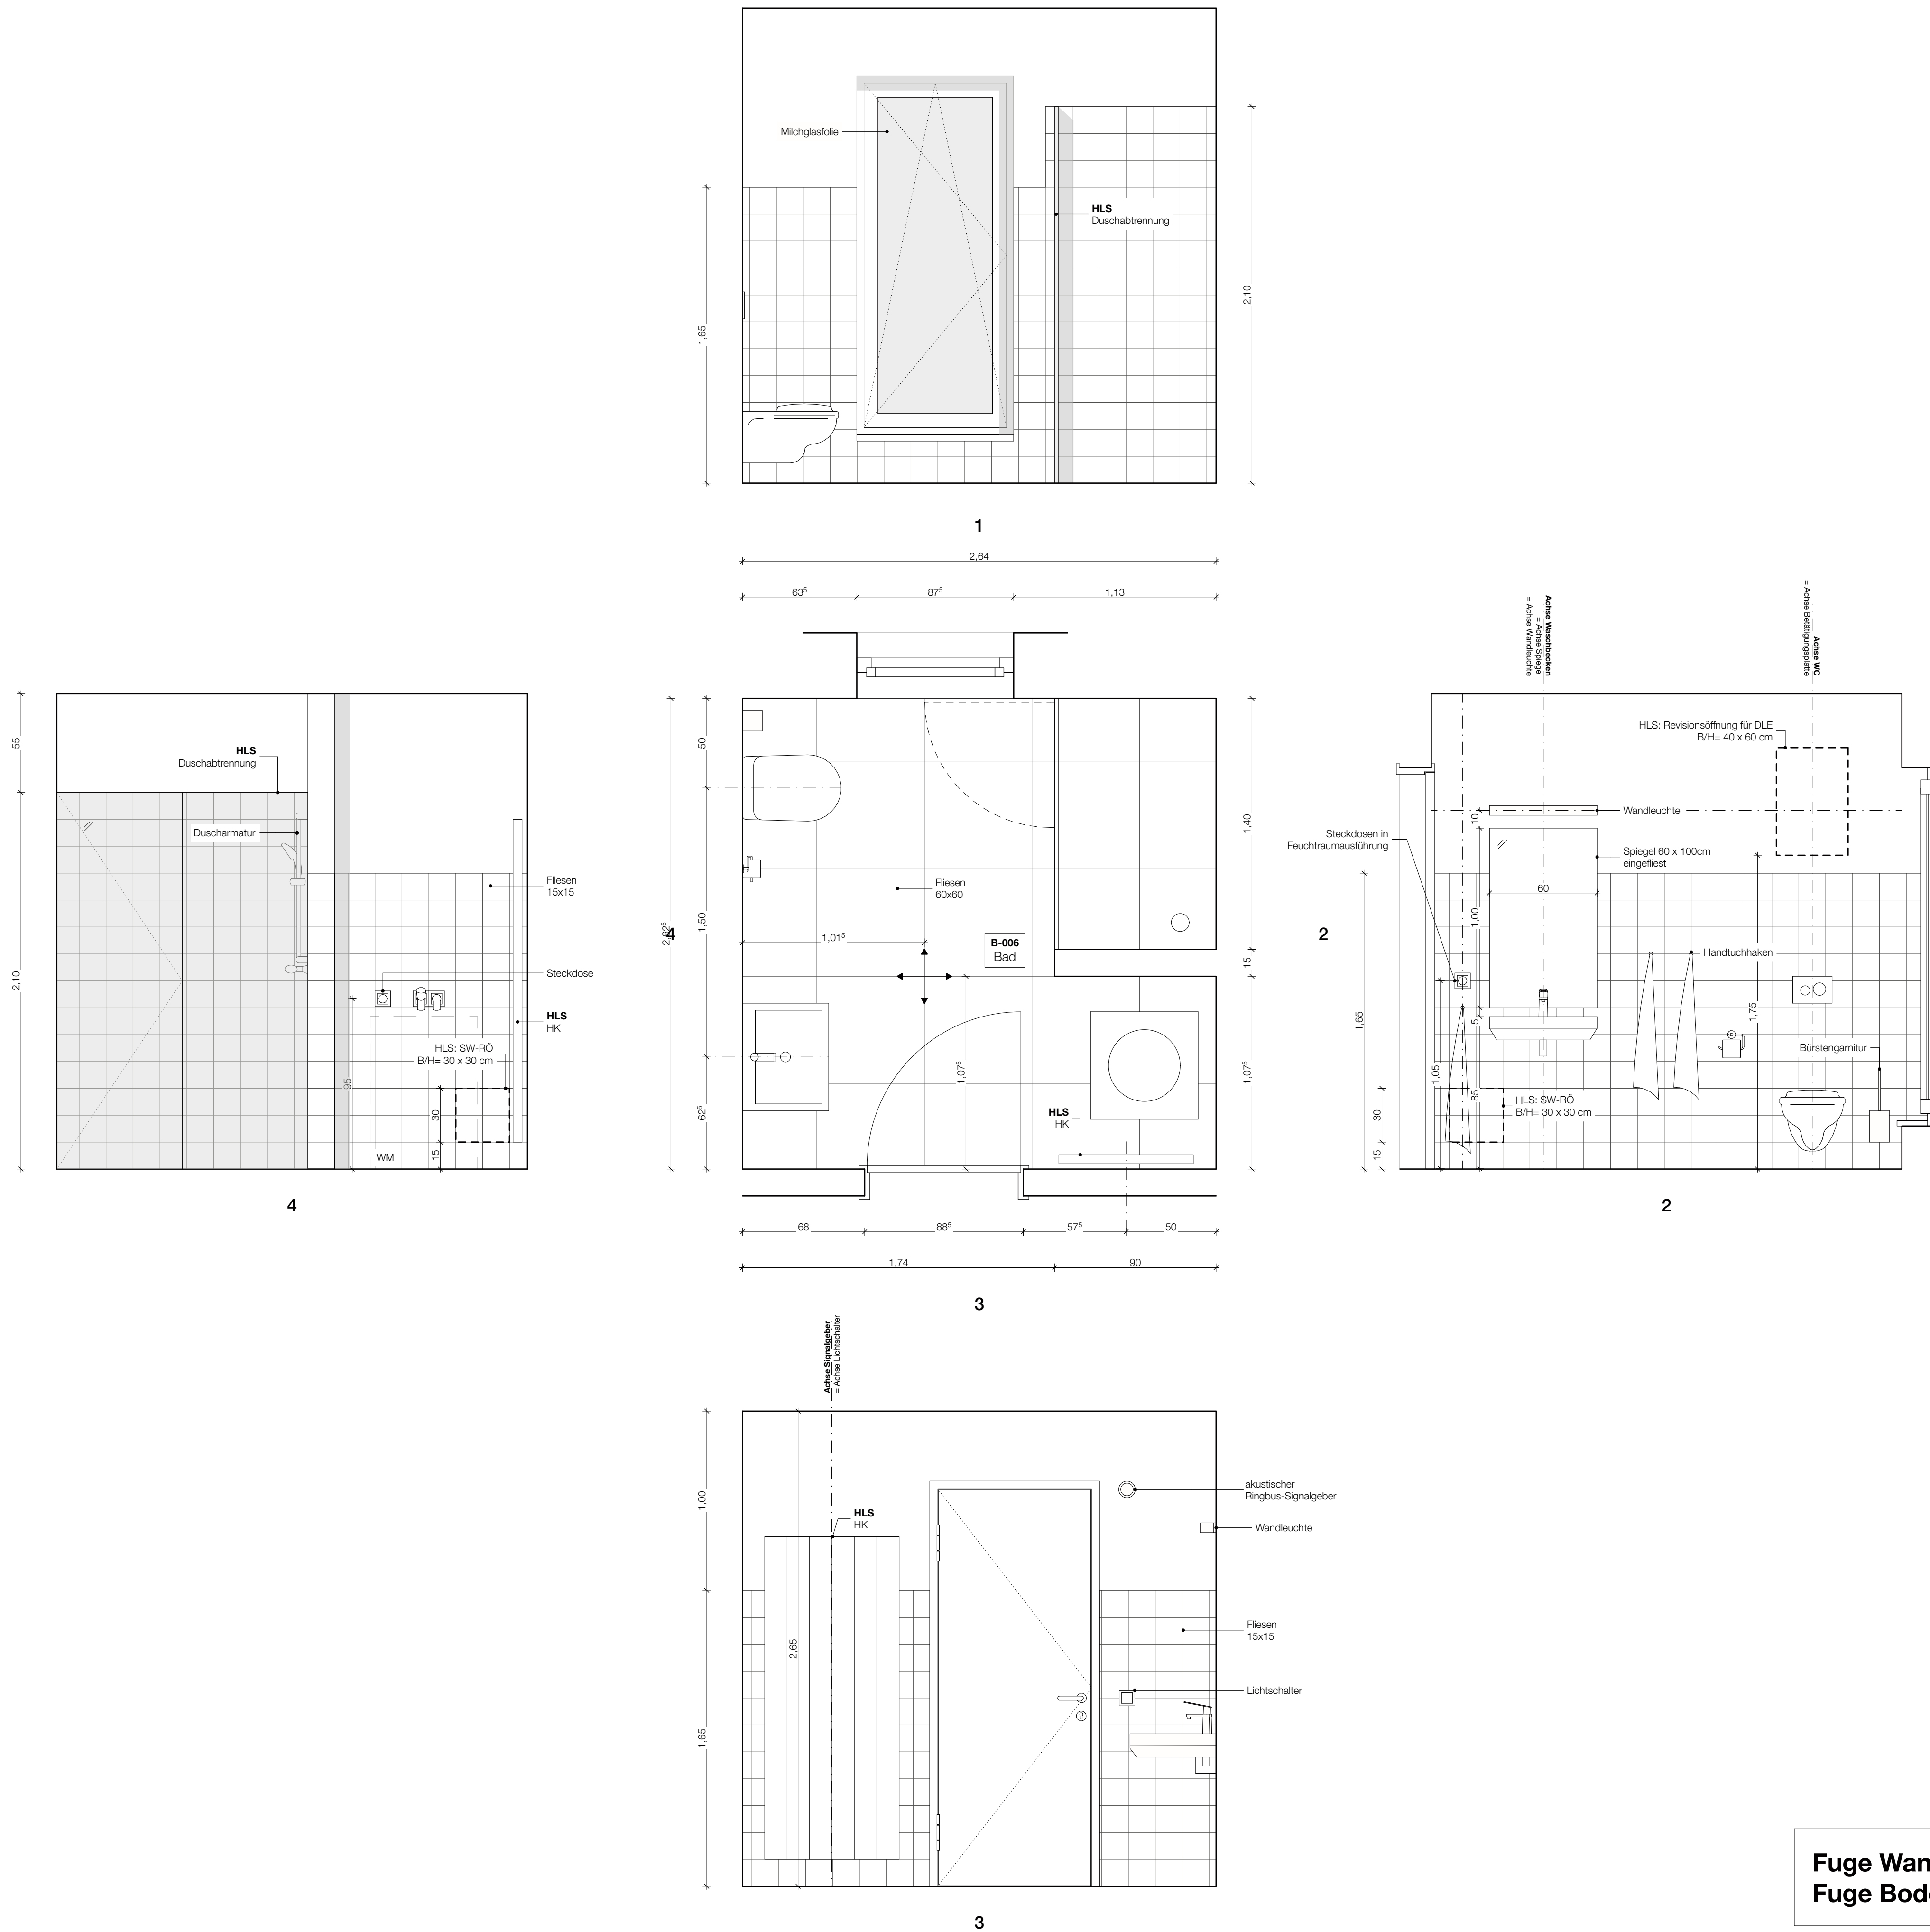

**Fuge Wandfliese Idealversatz zur
Fuge Bodenfliese = 7,5 cm**