

Höhenbezugssystem
Haus A und Haus B: OKFF EG = $\pm 0,00\text{m}$ = + 111,70m über NHN

 Bodendurchbruch

Decke



— — — — Verdeckte Bauteile


RH: Dichte Rauminhalte
B: Bodenbelag

OK: Oberkante
UK: Unterkante


BRH: Brüstungshöhe gemessen

A: Fläche nach DIN 277

B: Bodenbelag
D: Deckenmaterial

zur Konstruktion und Funktion sind vom Unternehmer verantwortlich nachzuprüfen. Ebenso die Übereinstimmung der vom Planer angegebenen Zwangsmaße.






Leistungsphase

013040g012_5_ARC_DTWA02	
-------------------------	--

--	--	--	--

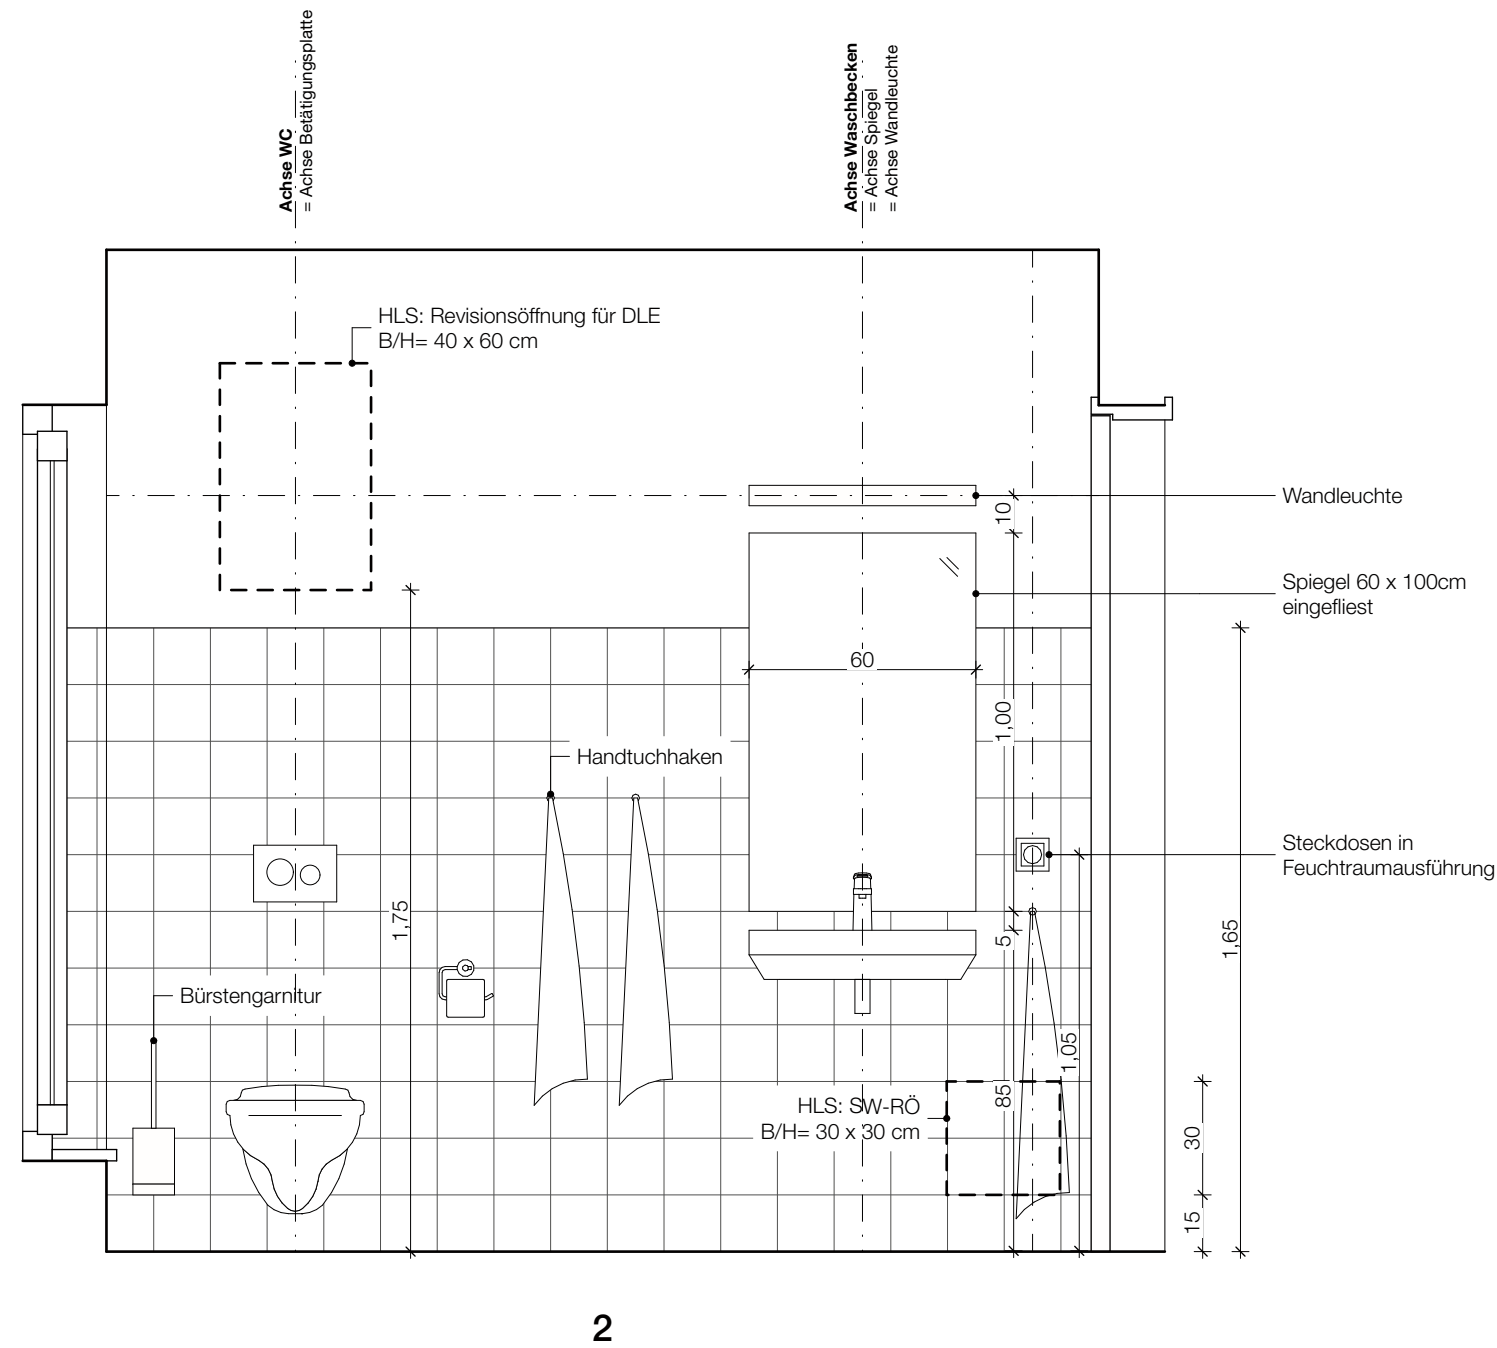

**Fuge Wandfliese Idealversatz zur
Fuge Bodenfliese = 7,5 cm**