


**Verwendungsvorbehalt/Vertraulichkeitsvermerk:**  
Diese Zeichnung und deren Inhalt ist geistiges Eigentum des Planerstellers und darf nur absprachegemäß und im Sinne des Planerstellers verwendet werden; insbesondere dürfen die Planunterlagen ohne vorherige schriftliche Genehmigung des Planerstellers nicht vervielfältigt oder Dritten zugänglich gemacht werden. Alle Rechte verbleiben beim Planersteller (§15 UrheberrechtsG).

**Höhenbezugssystem**  
Haus A und Haus B: OKFF EG =  $\pm 0,00\text{m}$  = + 111,70m über NHN

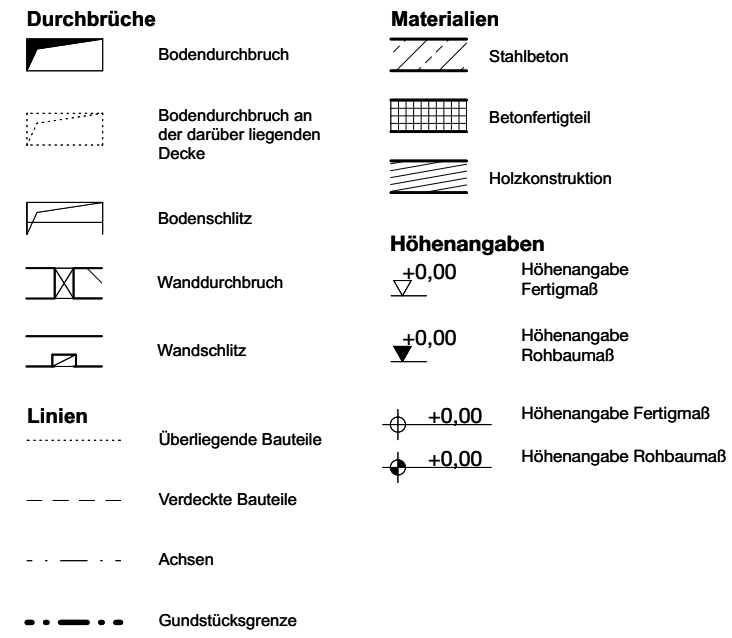

<b>A:</b>	Räume nach DIN 277	<b>Öf</b>	Wanddurchbruch
<b>B:</b>	Raumteilung	<b>UD</b>	Untergrunddurchbruch
<b>RH:</b>	Lichte Räume	<b>DD:</b>	Deckendurchbruch
<b>RD:</b>	Räume mit Decke	<b>BD:</b>	Boden durchbruch
<b>D:</b>	Abgehängte Decke Deckenmaterial	<b>WS:</b>	Wandstich
		<b>BS:</b>	Bodenstich
<b>Höhenangaben</b>		<b>Fenster &amp; Türen</b>	
<b>OK:</b>	Oberrante	<b>DF</b>	Dreiflügelig
<b>UK:</b>	Unterrante	<b>DKF:</b>	Dreiflügelig
<b>OKKF:</b>	Oberrante Fertiglösungen (Ergänzt)	<b>SKF:</b>	Schieflösung
<b>OKRF:</b>	Oberrante Rohlösungen (Rohbaumaß)	<b>DFV:</b>	Dachfensterlösung
<b>FDUK:</b>	Fundamentunterkante (Rohbaumaß)	<b>FV:</b>	Festverglasung
<b>UKRD:</b>	Unterrante Rohkante (Rohbaumaß)	<b>EL &amp; ELT</b>	
<b>UTUR:</b>	Unterrante (Rohbaumaß)	<b>HK</b>	Hesckipfer
<b>BRH:</b>	Brüstungshöhe gemessen von OKKF bis Oberrante des inneren Fensterbretts		

ALLE ANGABEN UND MAßE SIND VOM AUFTRAGNEHMER  
VERANTWORTLICH ZU PRÜFEN!  
DIE IN DEN GRUNDRISSSEN ANGEGEBENE FENSTER- UND  
AUSSENTÜRGRÖßEN GEBEN DIE ROHBAUÖFFNUNG AN!

- Beschriftung der Fenster-/ Türenbreiten sind Rohbaumaße!
- BH und Türhöhen sind, wenn nicht anders angegeben, auf Oberkante Fertigfußboden bezogen!
- STUK sind auf Oberkante Fertigfußboden bezogen!
- Höhenangaben im Außenbereich sind Entwurfsgrößen (nicht vermessen) und vor Ausführung zu überprüfen!
- Sämtliche Bestandsmaße beruhen auf dem Aufmaß vom Vermesser Roland Meyer.

DIE AUFLAGEN DES BRANDSCHUTZES SIND ZU BEACHTEN. DEREN  
GENAUE UMSETZUNG IST MIT DEM PRÜFINGENIEUR VOR ORT  
ABZUSTIMMEN!

Die Auflagen der Baugenehmigung und die zutreffenden DIN-Vorschriften sind allen daraus resultierenden baulichen Notwendigkeiten sind bei der Ausführung zu beachten.

Die fertigungstechnischen und bauphysikalisch bestimmenden Angaben zur Konstruktion und Funktion sind vom Unternehmer verantwortlich nachzuprüfen. Ebenso die Übereinstimmung der vom Planer angegebenen Zwangsmaße.

Sämtliche Unstimmigkeiten sind dem Architekten und der Bauleitung unverzüglich mitzuteilen.

Index:	Art der Änderung	Datum:	Name

Zur Verifizierung des Planes können Anbindemaße der Fenster und Türen bzw. nicht vermaße Elemente oder Bereiche aus dem Plan abgegriffen werden.



STADT LEIPZIG  
- Amt für Gebäudemanagement -


Objekt
--------

JHE  
Neubau Jugendhilfeeinrichtung  
Leipziger Straße 165  
04178 Leipzig

Auftraggeber

Stadt Leipzig  
Amt für Gebäudemanagement  
Prager Straße 126-128  
04317 Leipzig  
Tel.: 0341 - 123 7478

## Uebersicht

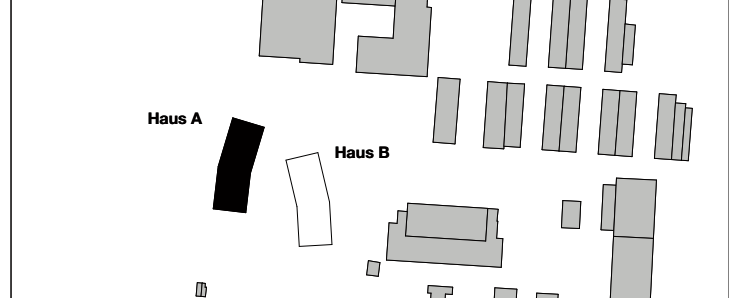

	Planbezeichnung
--	-----------------

Haus A: Schnitt B-B, C-C



Leistungsphase

Ausführungsplanung

Datel:	Blattnr.:
--------	-----------

013040g012_Nb_ARC_SC02			
name: test	Path:	Format:	Metadata:

gezeichnet.	Datum:	Format:	Maßstab:
NF	19.03.24	A1+	1:50

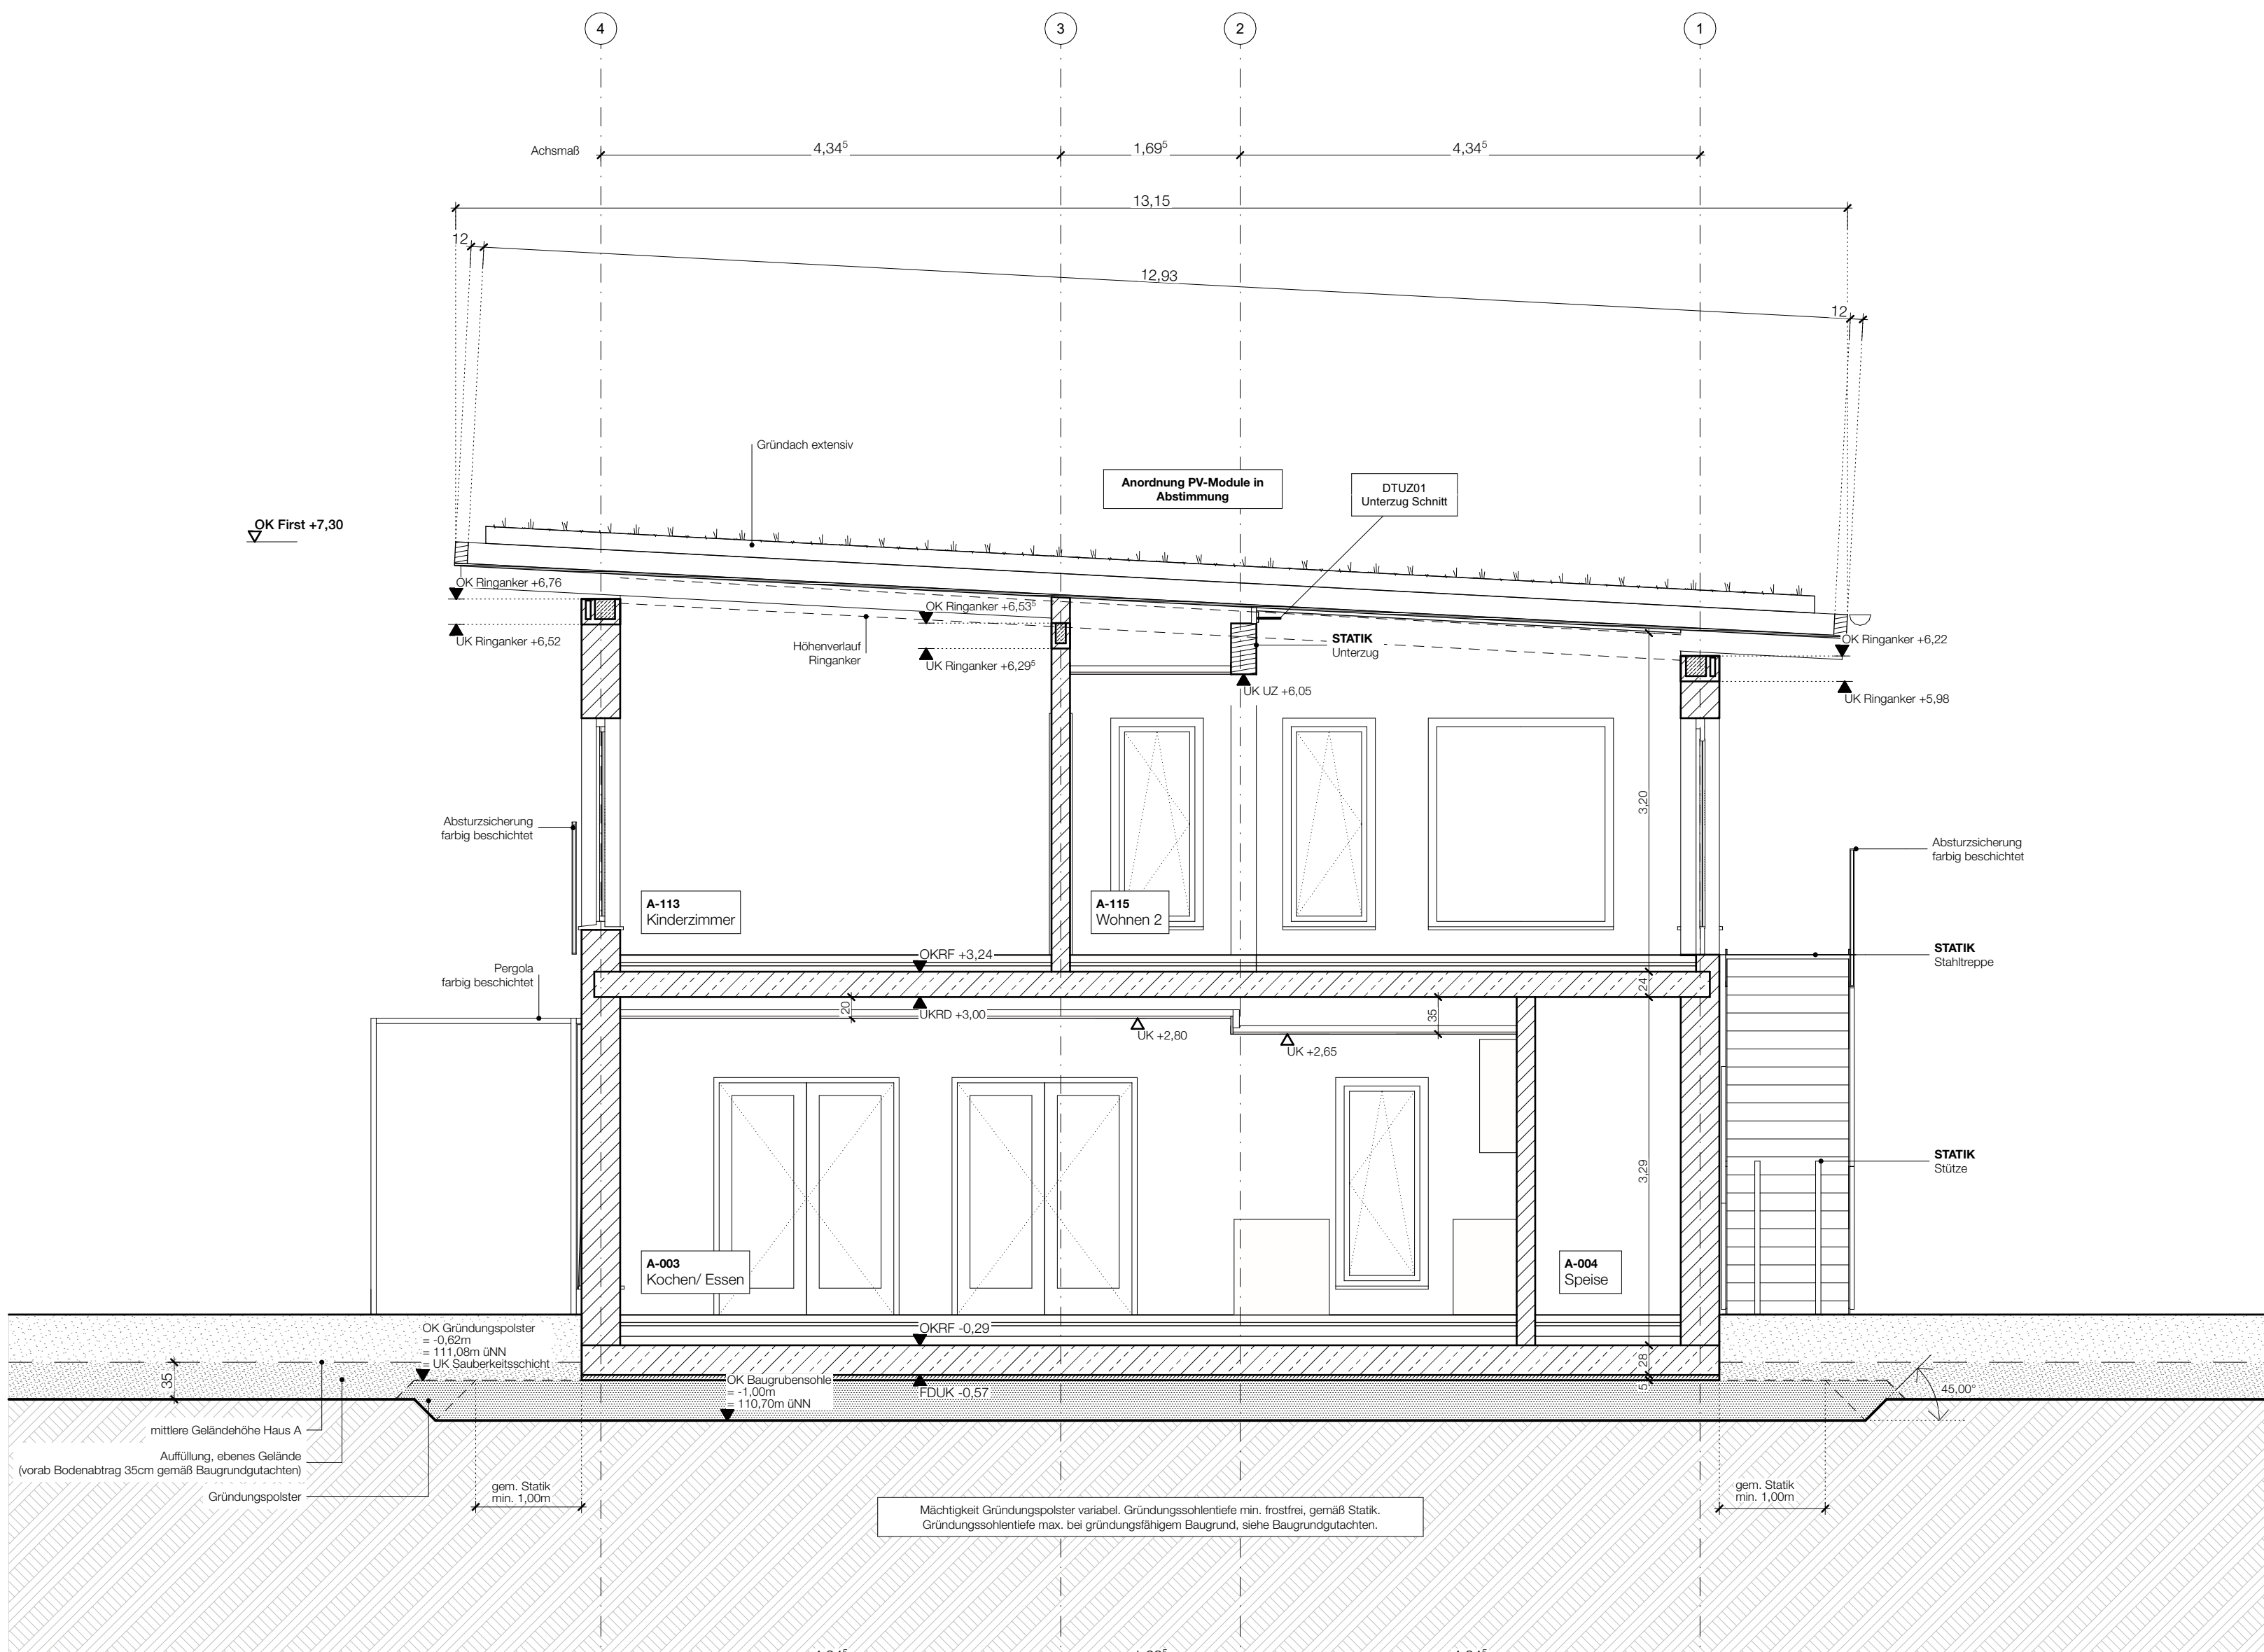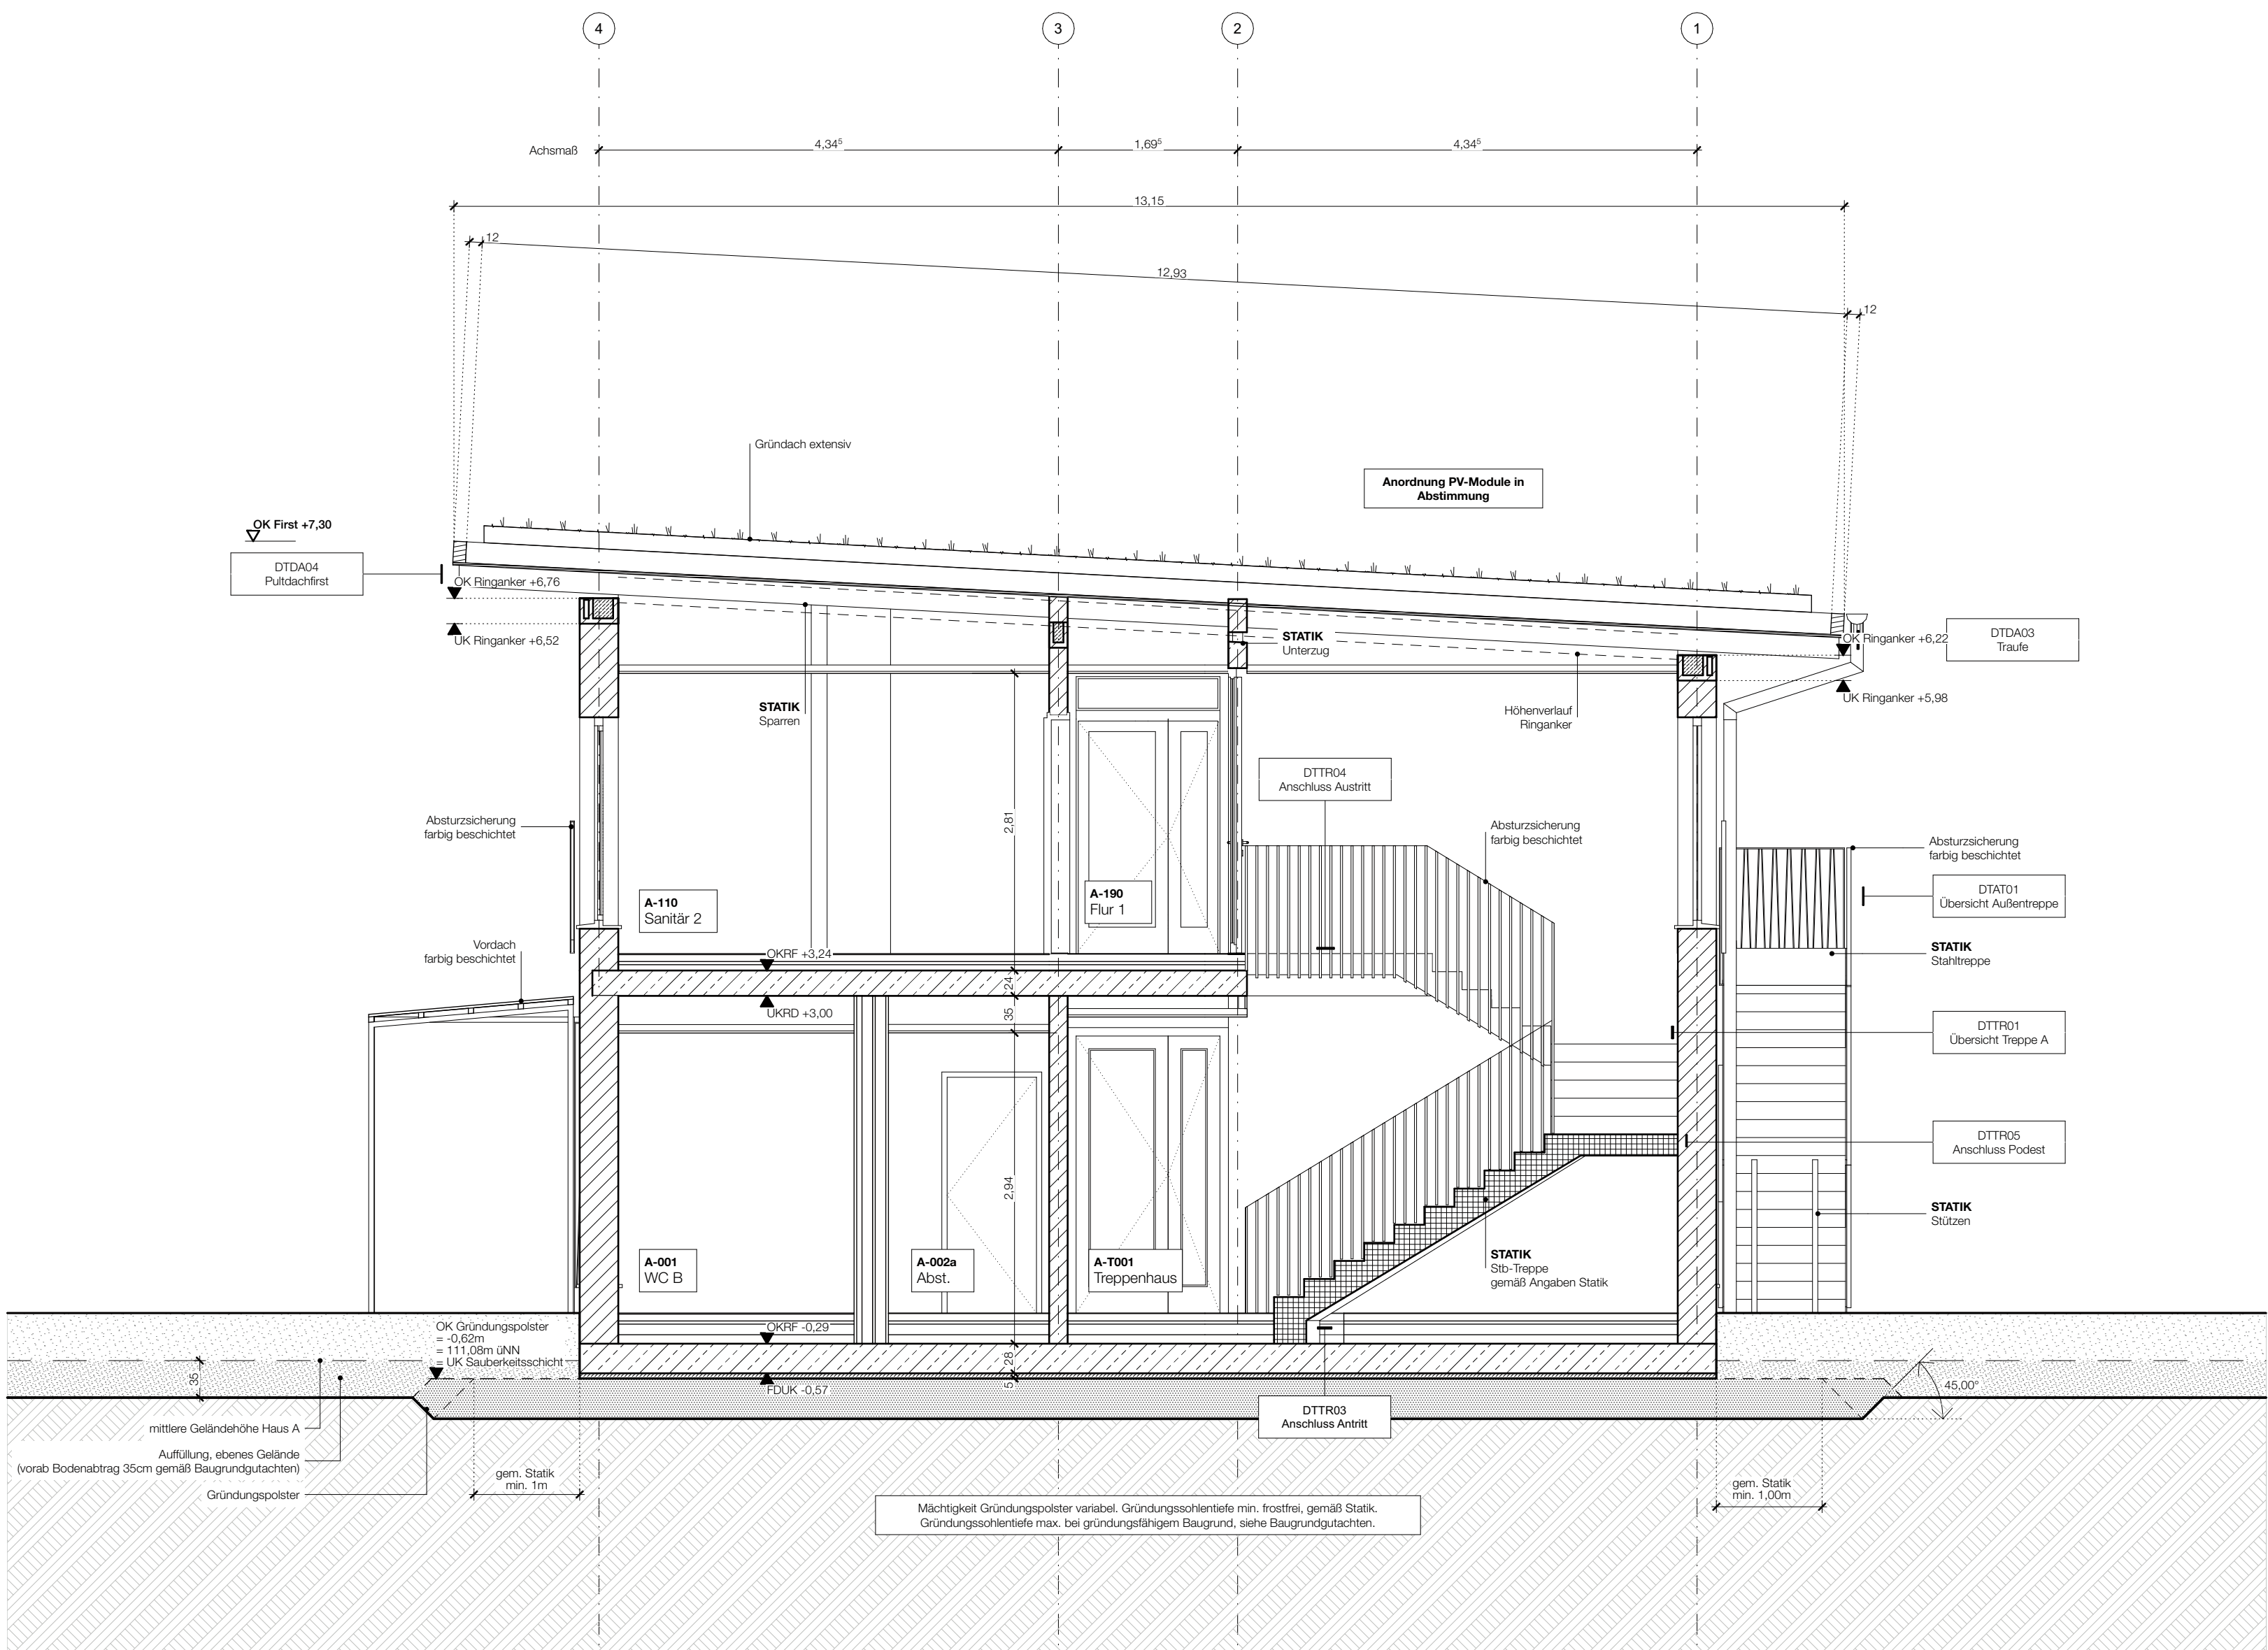

A: Schnitt B-B, C-C

phase

hrungsplanung

g012\_5 ARC\_SC02

Blattnr.

Datum: Format: Maß