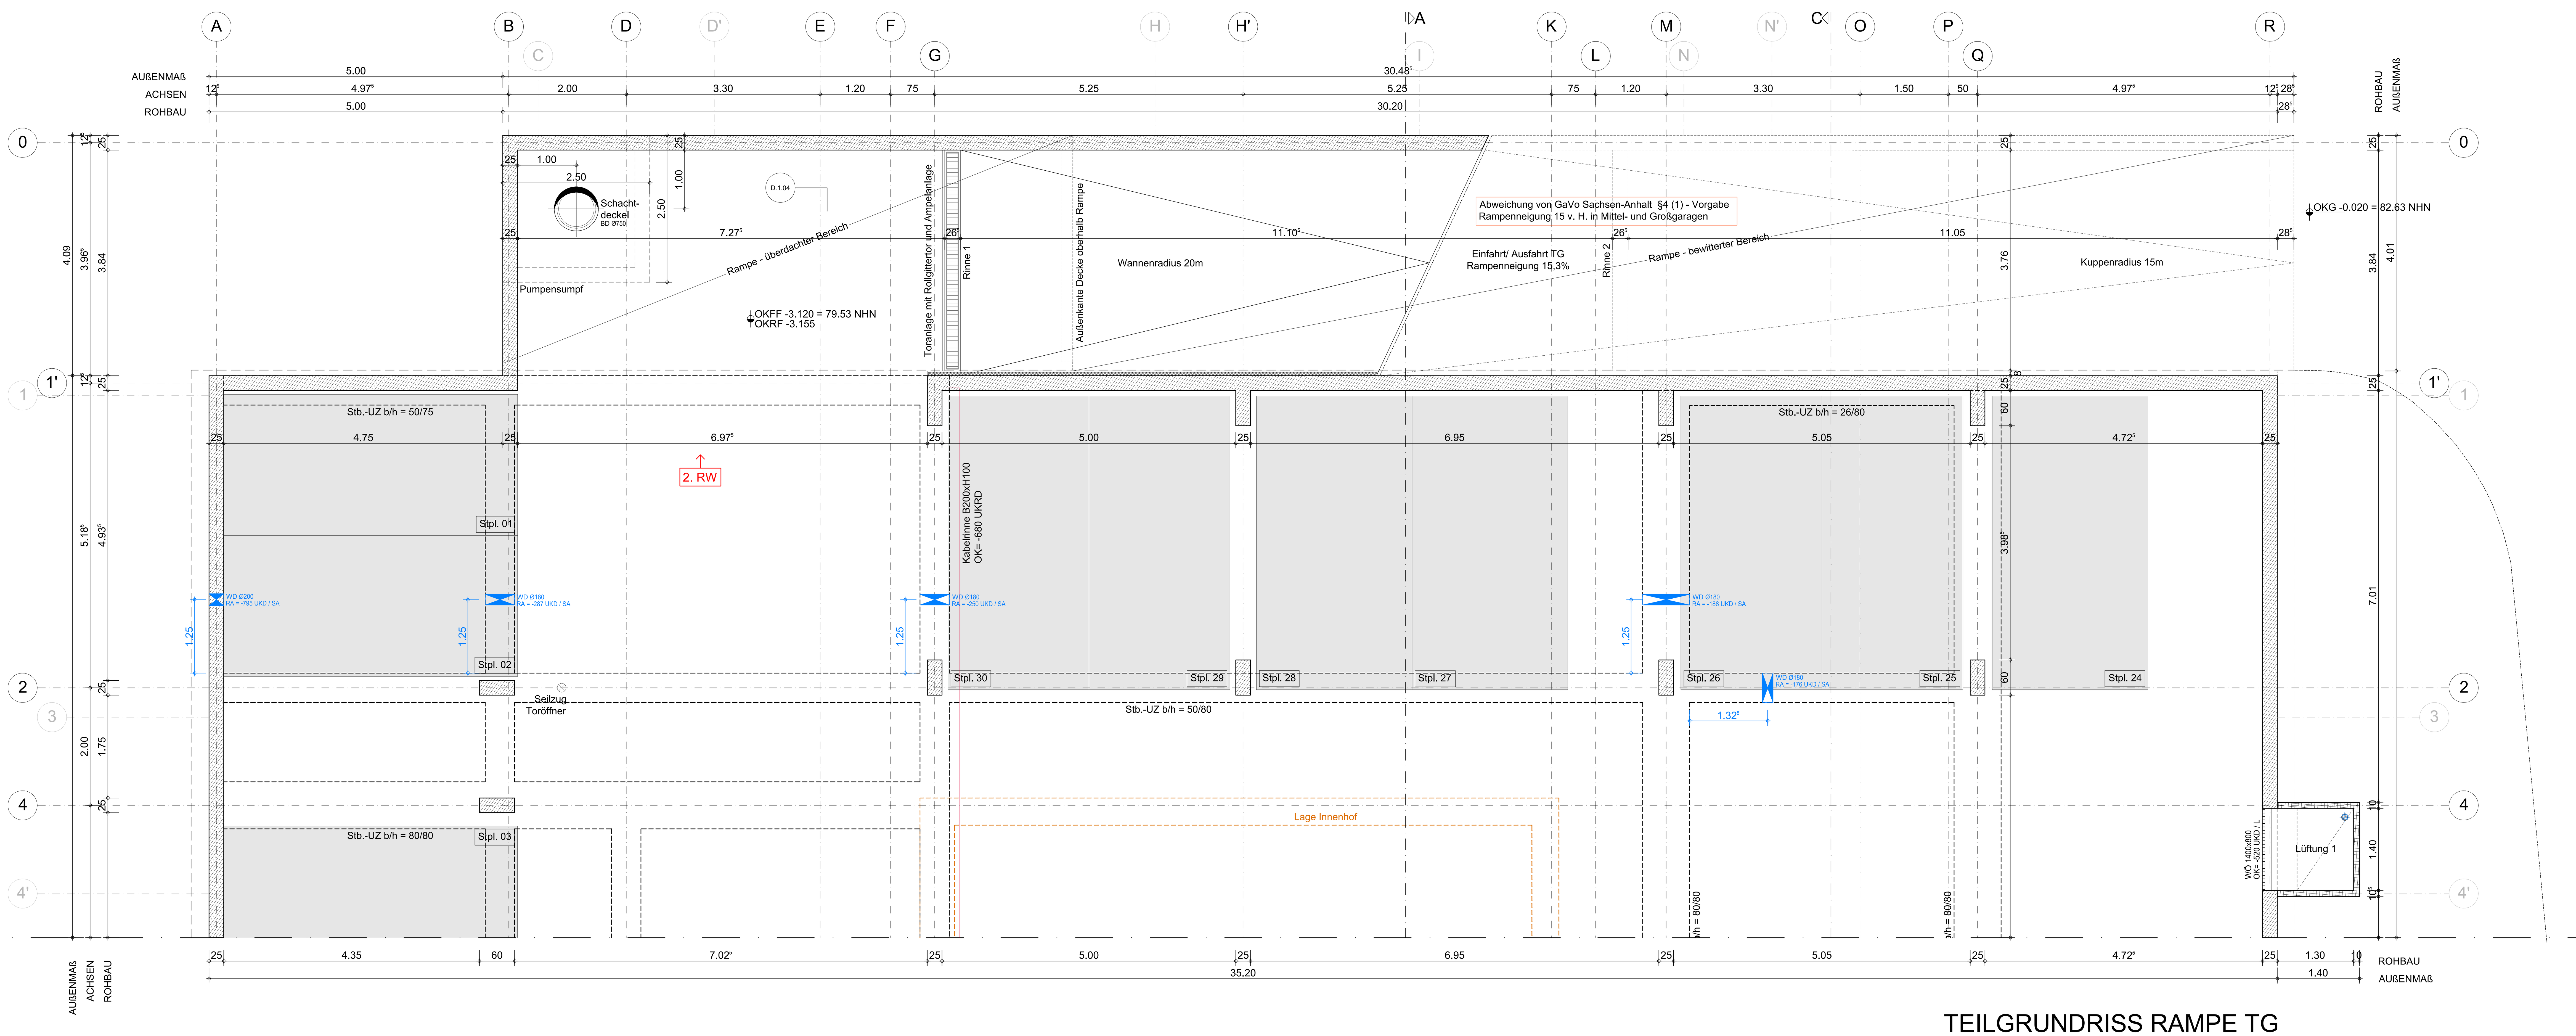

TEILGRUNDRISS RAMPE TG

LEGENDE

Mauerwerk	Linie verdeckt
Gipskarton	Abdichtung
Stahlbeton	Raster
unbewehrter Beton	Ansicht/ Schnitt
Fertigteil	Grundrisskote (OKFF / OKRF)
WDVS/ Putz	Höhenkote (OKFF, OKRF, UKFD, UKRD)
Dämmung weich	
Dämmung hart	
Kies	
Erdreich	ELT
Bauteil m. Brandschutzanforderungen	

Alle Höhen, insbesondere von Türen und Brüstungen, sind Rohbaumaße bezogen auf OKFF.

OK	OBERKANTE	TRH	TREPPENHAUS
UK	UNTERKANTE		
OKG	OBERKANTE GELÄNDE	RS	RAUCHDICHT/ SELBST-SCHLIEßEND
OKFF	OBERKANTE FERTIGFUSSBODEN	DS	DICHTSCHLIEßEND
OKRF	OBERKANTE ROHFUSSBODEN	DS SS	DICHT- UND SELBSTSCHLIEßEND
OKRD	OBERKANTE ROHDECKE		
UKRD	UNTERKANTE ROHDECKE	FSA	FESTSTELLANLAGE
UKFD	UNTERKANTE FERTIGDECKE	PS	PANIKSCHLOSS
AHD	ABHANGDECKE	RWA	RAUCH-/ WÄRMEABZUG
RH	RAUMHÖHE (ROHHÖHE)	BMZ	BRANDMELDEZENTRALE
LH	LICHTE HÖHE (FERTIGHÖHE)	F90	FEUERBESTÄNDIG
BH	BRÜSTUNGSHÖHE	BW	BRANDWAND
UZ	UNTERZUG	T30	FEUERHEMMENDE TÜR
ÜZ	ÜBERZUG	T30 RS	FEUERHEMMENDE, RAUCHDICHTE TÜR
UKUZ	UNTERKANTE UNTERZUG		
BD	BODENDURCHBRUCH	T60	HOCHFEUERHEMMENDE TÜR
DD	DECKENDURCHBRUCH	T90	FEUERBESTÄNDIGE TÜR
DA	DECKENAUSSPARUNG	F30	FEUERHEMMENDES BAUTEIL
WA	WANDAUSSPARUNG	F60	HOCHFEUERHEMMENDES BAUTEIL
WD	WANDDURCHBRUCH	F90	FEUERBESTÄNDIGES BAUTEIL
BE	BODENEINLAUF	SP	SPRINKLER
HP	HOCHPUNKT	RM	RAUCHMELDER
TP	TIEFPUNKT	NA	NOTAUSGANG
DE	DACHEINLAUF	RW	RETTUNGSWEG
FL	FALLROHR		
OL	OBERLICHT	ELT	ELEKTRO
DF	DACHFENSTER	HZG	HEIZUNG
F	FESTVERGLASUNG	LFT	LUFTTECHNIK
D	DREHFLÜGEL	SAN	SANITÄR
K	KIPPFLÜGEL	KW	AUßEN-KALTWASSERAN-SCHLUSS MIT FROSTSCHUTZ-SICHERUNG
DK	DREH-KIPPFLÜGEL		
AS	ABSTURZSICHERUNG		
ASV	ABSTURZSICHERNDE VERGLASUNG	SW	SCHMUTZWASSERLEITUNG/ GRUNDLEITUNG
P	PUTZ	H-STG	STEIGEPUNKT HEIZUNG
DF	DEHNUNGSFUGE	HK	HEIZKÖRPER
LA	LASTENAUFZUG	HKV	HEIZKREISVERTEILER
PA	PERSONENAUFZUG		

Alle Maße sind am Bau vor Ausführung verantwortlich zu prüfen bzw. am Bau zu nehmen. Unstimmigkeiten sind der Bauleitung umgehend mitzuteilen. Der Ausführende ist verpflichtet, den Auftraggeber auf etwaige Unstimmigkeiten der Ausführungsplanung hinzuweisen (VOB/B). Andernfalls haftet der Auftragnehmer! Alle Angaben über Schlitze und Durchbrüche sind vor der Ausführung mit der Bauleitung zu prüfen! Planungen der Fachingenieure und Sonderfachleute sind unbedingt zu beachten! Bei der Bauausführung gilt dieser Plan nur in Verbindung mit den Planungen und Berechnungen der Fachingenieure sowie Sonderfachleute. Alle Höhen, insbesondere von Türen und Brüstungen, sind Rohbaumaße bezogen auf OKFF. Alle Materialien sind vor Ausführung zu bemustern und vom Bauherren freizugeben.

±0.00 = 82.65 NHN

Ind.	Änderung	Datum	Erst.
F	Änderung UZ Achse 1'; Änderung Wandöffnung Licht-/ Lüftungsschächte gemäß Detailplanung	25.06.24	FT
E	Versatz Wand Achse H' in Richtung Achse I, Fahrradstellpl., Deckenauskragung Vorraum TRH Achse K bis L, zus. Stütze Achse H'	08.05.24	FT
D	Synthese S+D Planung nach Umplanung	23.04.24	TD
C	T.UG.03-1 verschoben, Rampe angepasst	11.04.24	FT
B	Synthese S+D Planung nach Umplanung	02.04.24	LD
A	Anpassungen auf Grundlage Umplanung LP3	01.03.24	FT

Projekt

Neubau Innovation Hub
Weinbergweg 23 a
06120 Halle (Saale)

Bauherr
Weinbergweg 23
06120 Halle (Saale)
Tel.: +49 345-13141500
Mail: innohub@weinberg-campus.de

Planinhalt

Teilgrundriss
Untergeschoss
Rampe TG

Projekt	LPH	Bauteil	Planart	Format	Lfd.Nr.	Index	Datum	Maßstab
TGZ IH	5	- - - -	GR	1189x 594	50.10A	F	25.05.23	1:50

Mitarbeiter	Dateiname:	gedruckt am:
FT	TGZ IH_OPL_50.10-10A.dwg	06.09.24