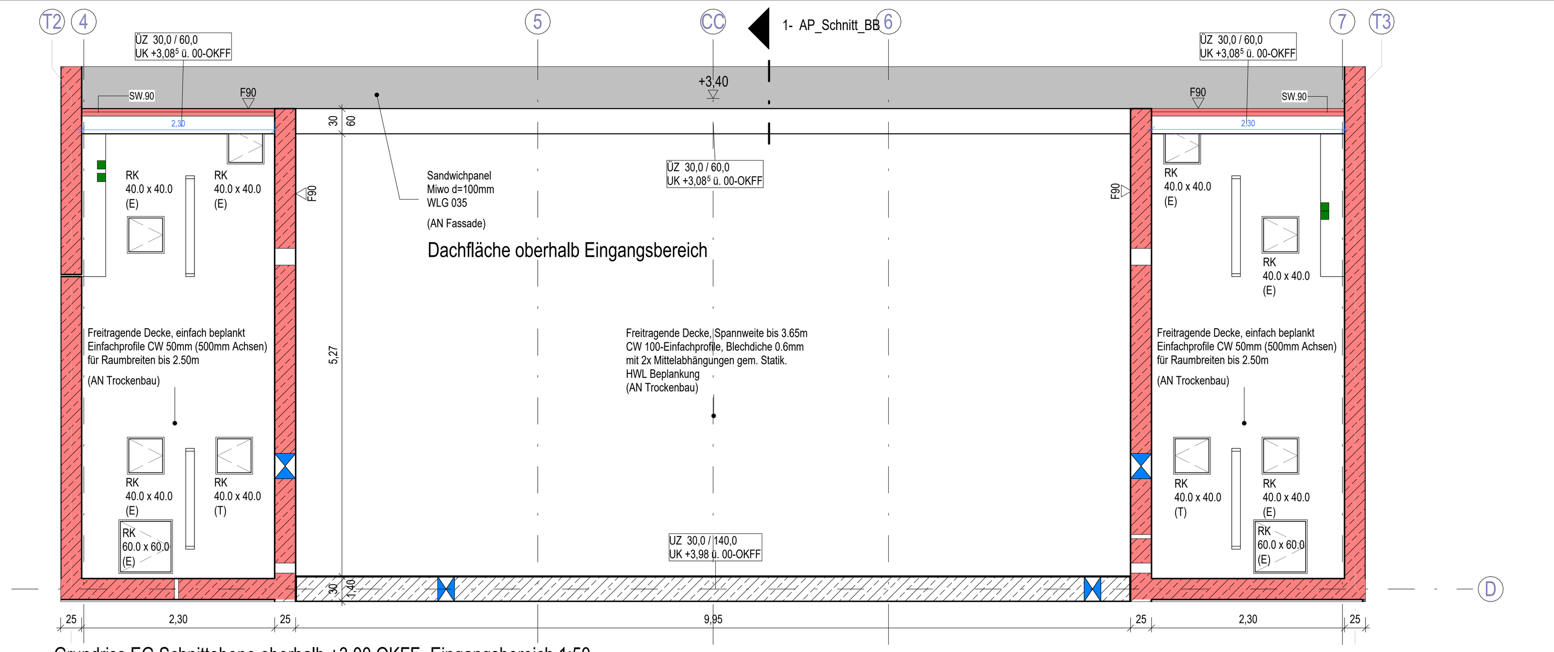

Grundriss EG Schnittebene oberhalb +3.00 OKFF- Eingangsbereich 1:50

Detailpläne Fliesenspiegel Sanitärräume

Fliesenspiegel SHWC1 bis Fliesenspiegel SHWC8

EG

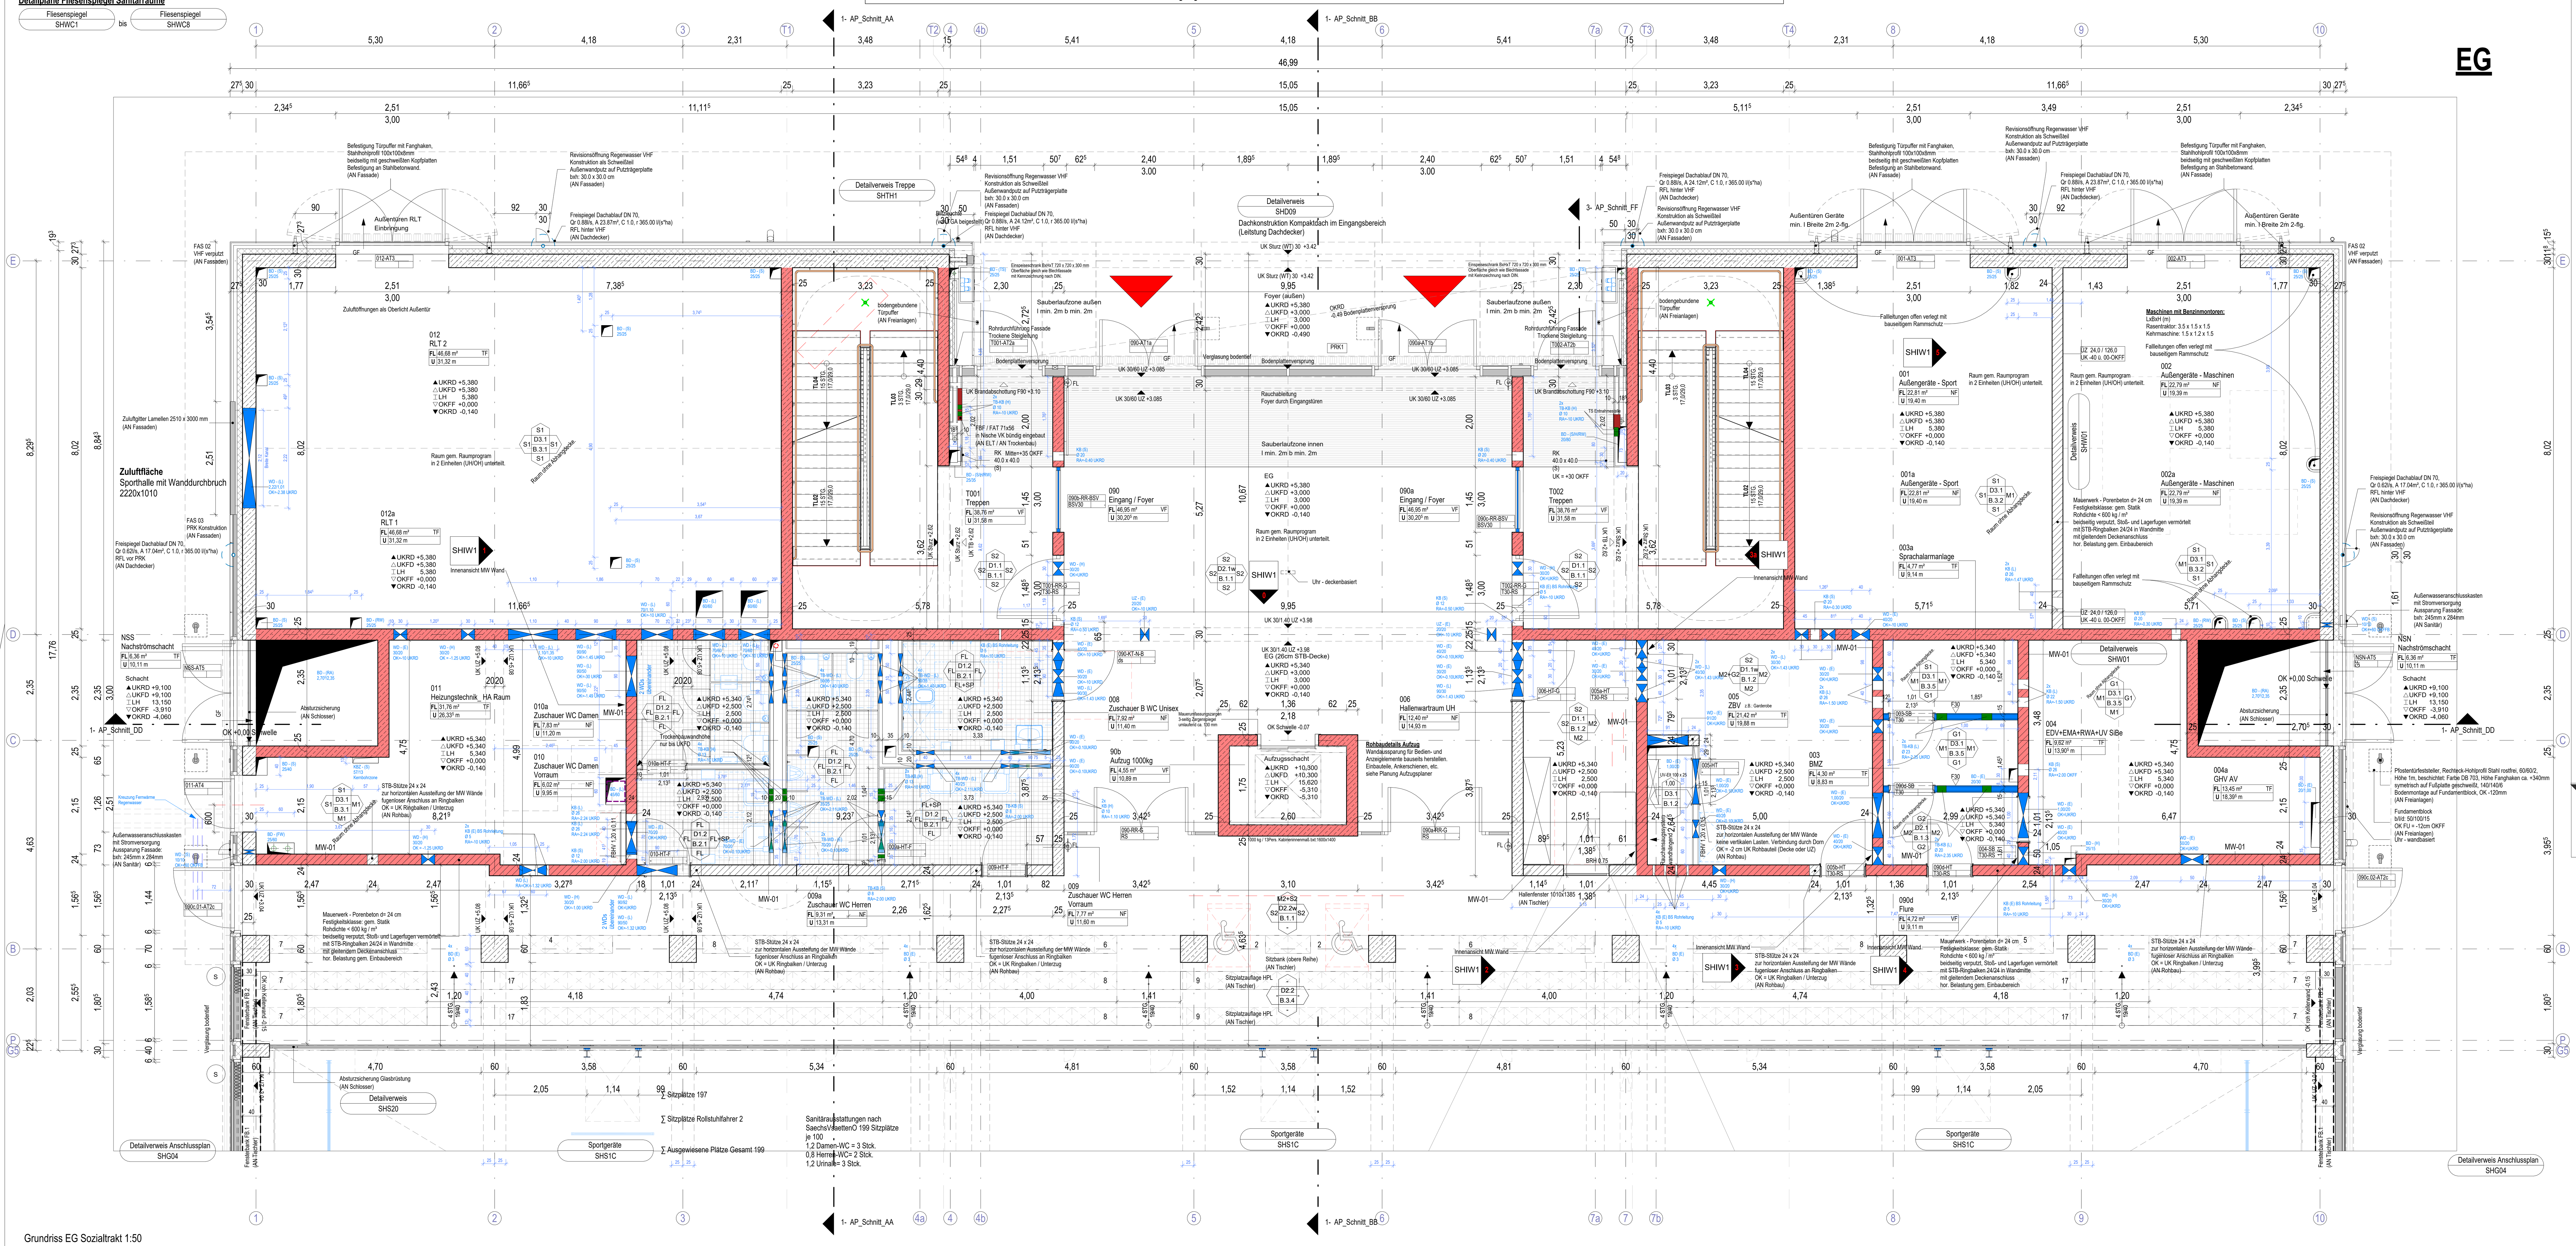

Grundriss EG Sozialtrakt 1:50

Legende

Abkürzungen:

LD	Lichte Durchgangsbreite
GH	Geländerhöhe
BH	Brüstungshöhe von OKFF bis OK Fertigbrüstung
RF	Rohfußboden
FF	Fertigfußboden
RD	Rohdecke
FD	Fertigdecke
AHD	Abhangdecke
ZWD	Zwischendecke
OK	Oberkante
UK	Unterkante
UZ	Unterzug
ÜZ	Überzug
BD	Bodendurchbruch
DD	Deckendurchbruch
WD	Wanddurchbruch
RK	Revisionsklappe
WHD	Wandhydrant
BW	Brandwand
BWQ	feuerbeständig - Brandwand Qualität
fb	feuerbeständig
fh	feuerhemmend
hf	hochfeuerhemmend
nb	nicht brennbar
RS	rauchdicht
d	dichtschließend
s	selbstschließend
T 30	Feuerhemmende Tür
T 90	Feuerbeständige Tür
FS AT	Fahrschacht-Abschlusstür
BSV fb	Brandschutzverglasung feuerbeständig
min	mindest lichtes Durchgangsmaß

Oberflächenlegende: / **Symbol: Oberflächenlegende** (Wand / Decke / Boden)

Wände
Gipskarton
G1 GK - gespachtelt, Anstrich
G2 GK - gespachtelt, Sockelbeschichtung: mittlerer Glanz, Höhe 120 cm, Nassabriebbeständigkeit: siehe Übersichtsplan Wandbeläge

Beton - Oberflächenqualität
S1 Oberflächenqualität wie SB3, gespachtelt, Anstrich
S2 Oberflächenqualität wie SB3 - gespachtelt, Sockelbeschichtung: mittlerer Glanz, Höhe 120 cm, Nassabriebbeständigkeit: siehe Übersichtsplan Wandbeläge

Wandbeläge
A1 Beton - Anstrich
A2 Beton - Schächte
A3 Beton - Verputzt und gefliest
FL Fliesen
GL Glas
MD MDF - HPL Beschichtung
SP Spiegel
M Mauerwerk, unverputzt
M1 Mauerwerk, verputzt
M2 Mauerwerk, verputzt, mit Sockelbeschichtung siehe oben
PW Prallwand

Boden
B.1.1 Linoleum (EK34) - schwimmender Heizestrich - Verkehrslast 5kN/m²
B.1.2 Linoleum (EK33) - R9, schwimmender Estrich - Verkehrslast 5kN/m²
B.1.3 Linoleum - schwimmender Estrich - Verkehrslast 5kN/m²
B.2.1 Fliesen - R10, AIV, schwimmender Heizestrich - **Einzellast 4kN**
B.2.2 Fliesen - R10, AIV, schwimmender Heizestrich - **Einzellast 2kN**
B.2.3 Fliesen - R10, AIV, schwimmender Heizestrich, 2. Abdichtung - **Einzellast 2kN**
B.3.1 Beschichtung - schwimmender Estrich - Verkehrslast 5kN/m²
B.3.2 Beschichtung - schwimmender Heizestrich - Verkehrslast 5kN/m²
B.3.3 Beschichtung auf Rohbau - Aufzugsunterfahrt / Hebeanlage / Schächte
B.3.4 Beschichtung auf Betonfertigteil - hydrophobierend, staubbindend
B.3.5 Beschichtung ableitfähig - schwimmender Estrich - Verkehrslast 5N/m²
B.4.1 Sauberlaufmatte - schwimmender Estrich - Verkehrslast 5kN/m²
B.5.1 Linoleum - flächenelastischer Sportboden (Schwingboden). Verkehrslast 5kN/m²
B.5.2 Linoleum - Sportboden starre Ausführung im Geräteraum - Verkehrslast 5kN/m²
B.6.1 Ballabrollebene obere Halle mit Dachzugang - Verkehrslast 5kN/m²
B.6.2 Riffelblech auf Stahl-UK - Hebeanlagen Überfahrt - Verkehrslast 5kN/m²

Decken
D.1.1(w) GK - Abhangdecke (freitragende Decke)
D.1.2(w) GK - Abhangdecke Sanitär - Feuchtraum (freitragende Decke)
D.1.3 GK - Abhangdecke Sanitär - Nassraum
D.1.4 GK - Abhangdecke Brandschutz I30

D.2.1(w) HWL - Akustikabhangdecke (freitragende Decke)
D.2.2(w) HWL - Akustikabhangdecke ballwurfsicher (freitragende Decke)

D.3.1 Keine Abhangdecken - Anstrich/Versiegelung - Betonrohdecke
D.3.2 Trapezblechdach - Akustiklochung

Außenwände WU Beton — Stahlbeton — Beton, unbewehrt — Betonfertigteil — Mauerwerk — Naturstein — Wärmedämmung — Erdreich — Schotter / Kies — Plattenbelag / Fliesen — GK-Ständerwerk — Betonfertigteil — F30 Anforderung — F90 Anforderung — nicht brennbare Dämmstoffe, 5cm dicke Bekiesung der Dachabdichtung, keine Durchdringungen in diesem Bereich

BD Bodendurchbruch — BA Bodenaussparung — WD Wanddurchbruch — Revisionsklappe Boden — Revisionsklappe Decke — Kernbohrung Boden — OK Fertigfussboden / OK Rohfussboden — Fertigfussboden — Rohfussboden — 47dB Schallschutzanforderung R´w — Deckenversprung +x.xx

101 // Raumname, A m² NF/TF/VF, U Umfang — Raumstempel
▲UKRD Unterkante Rohdecke, △UKFD Unterkante Fertig AHD, ⌶LH Lichte Raumhöhe, ▽OKFF Oberkante Fertigfußboden, ▼OKRD Oberkante Rohdecke — Höhensystem Räume / Bereiche
Türnummer / Brandschutz / Schallschutz — Türstempel
FSA Feststellanlage
FLS Freilaufschließer
DETAIL Detailnummer — Detailverweis

Grün dargestellte Objekte: Leistung Küchenplaner
Blau dargestellte Objekte: Leistung TGA
Grau gestrichelt dargestellte Objekte: Ausstattung Nutzer
Schwarz dargestellte Objekte: Leistung gmp
E1 Fassadenelementtyp
F1 Fenstertyp
T1 Türtyp
M Motorbetriebenes Element: R = NRWG, S = Innenliegender Vorhang

Generelle Eckausrundung von allen offenen Wandecken mit einem Rundungsradius von min. 5mm!
Stahlbetonwandecken sind mit einer Kantenfasung von 5mm herzustellen

Alle Stahlbetonwände hinsichtlich Oberfläche: Qualität wie SB3, werden jedoch gespachtelt und angestrichen und sind kein Sichtbeton.

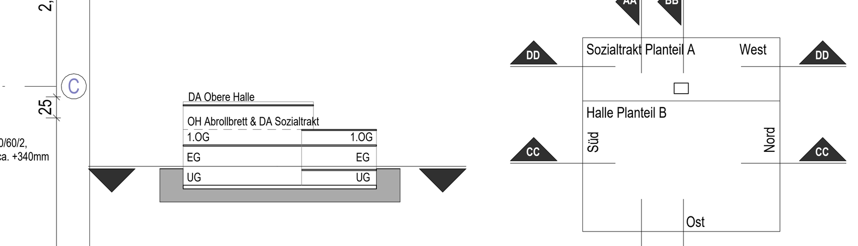

Index	Änderungen	Datum	Name
J	MW Angaben / Innenansichten	19.04.2024	
I	Ausführung MW Innenwände	11.04.2024	
H	Fortschreibung der Planung	10.04.2024	
G	Angabe Statik Sportgeräte UK-Stahl gem. Kap. 14	09.10.2023	
F	MW-Durchbrüche / Beton-Stützen Achse P	04.09.2023	
E	Sickerpackung / Drainage / aktueller Planstand	04.08.2023	
D	Index D / Fachplaner dwgs / Bauanlauf Rohbau	06.06.2023	
C	Abgleich zur Schalplanerstellung UG-OG	20.02.2023	
B	Hebeanlage UG	23.01.2023	
-	WP1 Grundlage Koordinierungsplanung	12.08.2022	

Zur Verifizierung des Planes können Anbindemaße der Fenster und Türen bzw. nicht vermaßte Elemente oder Bereiche aus dem Plan abgegriffen werden.

STADT LEIPZIG - Amt für Gebäudemanagement -
NEUES RATHAUS 04092 LEIPZIG

Objekt
Schulzentrum Gerichtsweg
Sporthalle (SH)
Gerichtsweg 13
04103 Leipzig

Auftraggeber
Stadt Leipzig
Amt für Gebäudemanagement
04092 Leipzig

Architekt | **Fachplaner**

Übersicht / Lage- / Höhenbezug +/- 0,00=117,25 üNHN

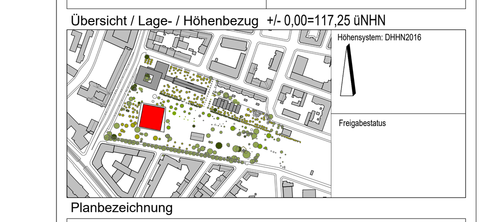

Planbezeichnung
Inhalt_Plannummer_Maßstab_Index
00EG_SHG03_50_J
Sporthalle - Grundriss Erdgeschoss Sozialtrakt

Leistungsphase
5 - Ausführungsplanung

0 1 2.50 5
Maßstab 1:50

Datei: Liegenschaft_Gebäude_GT_L_GEW_INHA_INDEX 013882g004_5_ARC_00EG_J			Blattnr.: SHG03
gezeichnet: IT	Datum: 06.06.2023	Format: A0+1350mm 841.0 x 1350.0	Maßstab: 1:50