

Keine Rot-Gelb-Darstellung im M 1:50 ab LP5
Sämtliche Bauteile im Innenbereich inkl. Bodenplatte: Neu
Außenwände: Bestand Denkmalschutz!
Austausch und Ergänzung in den Außenwänden wird rot dargestellt.
Maßbezüge auf Achsen oder andere Neubauteile!
Nur wenn explizit textlich vermerkt auf Bestand vermaßen!


ALLGEMEINE HINWEISE

- Bestandsbauteile basieren auf baulistischer Planung, Aufmaß vor Ort durch ausführende Gewerke erforderlich!
- Alle angegebenen Maße und Abmessungen sind am Bau zu prüfen. Eventuelle Abweichungen sind vor der Ausführung mit der Bauleitung zu klären.
- Dieser Plan gilt nur in Zusammenhang mit der jeweiligen Planung der Fachlinie.
- Dieser Plan gilt nur in Zusammenhang mit der Bauteilplanung (Bestand).
- Angaben zu Brandschutzanforderungen in Räumen abschließende Wände und Öffnungsbauteile gemäß Brandschutzanforderungen.
- Für zusätzlich erforderliche Abmaße und Dimensionierungen gehen die Positionen der Schür- und Bewehrungspläne der Tragwerksplanung.
- Die Darstellung der Aufbauten von Wänden, Böden und Decken ist nur wenn explizit in der Bauleitung vermerkt.
- Unterschieden zwischen verschiedenen Planungsebenen (z.B. Bau- (Oberflächenqualität) und im AN (Vermerk) der Bauleitung auszuweisen).
- Notfallkriterien für Trennflächen bei Bedarf sind soweit nicht anders besprochen auf OKFB.
- Die Planstellung und -änderung im Maßstab 1:50 hat immer Vorrang vor der Planstellung in kleineren Maßstäben.

Legende

Abkürzungen	Oberflächenlegende	Symbol: Oberflächenlegende
LD OH BH	Lichte Durchgangswand Gehleiste Brüstungshöhe von OKFB bis OK-Festlegung	
RF FF FD ZND OK UK UZ AL BD WD WHD SW BVG B th rt rs d T 30 T 60 FS AT BSP	Randboden Fertigboden Rohboden Zuschalende Oberfläche Unterfläche Unterzug Boden Sohlenbruch Deckenbruch Wandbruch Wandputz Bauwerk Ausbaubereich - Brandwand Qualität Ausbaubereich Kantenmauerwerk hochfeuerhemmend nicht brennend nicht brennend d T 30 T 60 FS AT BSP	
min	mindest lichte Durchgangswand	

	Stabstein		BO Bodenbruch
	Beton, unbewehrt		BA Bodenaustragung
	Betonfertigteil		WD Wandbruch
	Mauerwerk (Bestand)		Revisionsskizze Boden
	Mauerwerk Neu		Revisionsskizze Decke
	Mauerwerk Verbinder / Klinker Neu		Kantenbruch Boden
	Wärmedämmung		OK-Fertigboden
	Estrich		OK-Rohboden
	Schotter / Kies		Fertigboden
	Platten-/Fliesen		Rohboden
	GK-Ständerwerk		Schalungsbefestigung R w
	Betonfertigteil		Deckenverkleidung v xx
	F30 Anforderung		Deckenverkleidung w xx
	F60 Anforderung		Glas dargestellte Objekte: Leistung
	101 // Raumeinteilung		Glas gestrichelte Objekte: Leistung TGA
	A m² // Netteffekt		Glas gestrichelte Objekte: Ausstattung Nutzer
	U // Umfassung		Schwarz dargestellte Objekte: Leistung gmp
	OKFB - Oberkante Fertigboden		E1 Feuerschutzart
	OKFB - Oberkante Rohdecke		F1 Feuerschutz
	Türnummer		T1 Tür
	Türstempel		S Außenliegender Sonnenschutz
	Brandschutz - Schallschutz		
	Feststellanlage		
	Freileuchtschalter		
	Detailansicht		

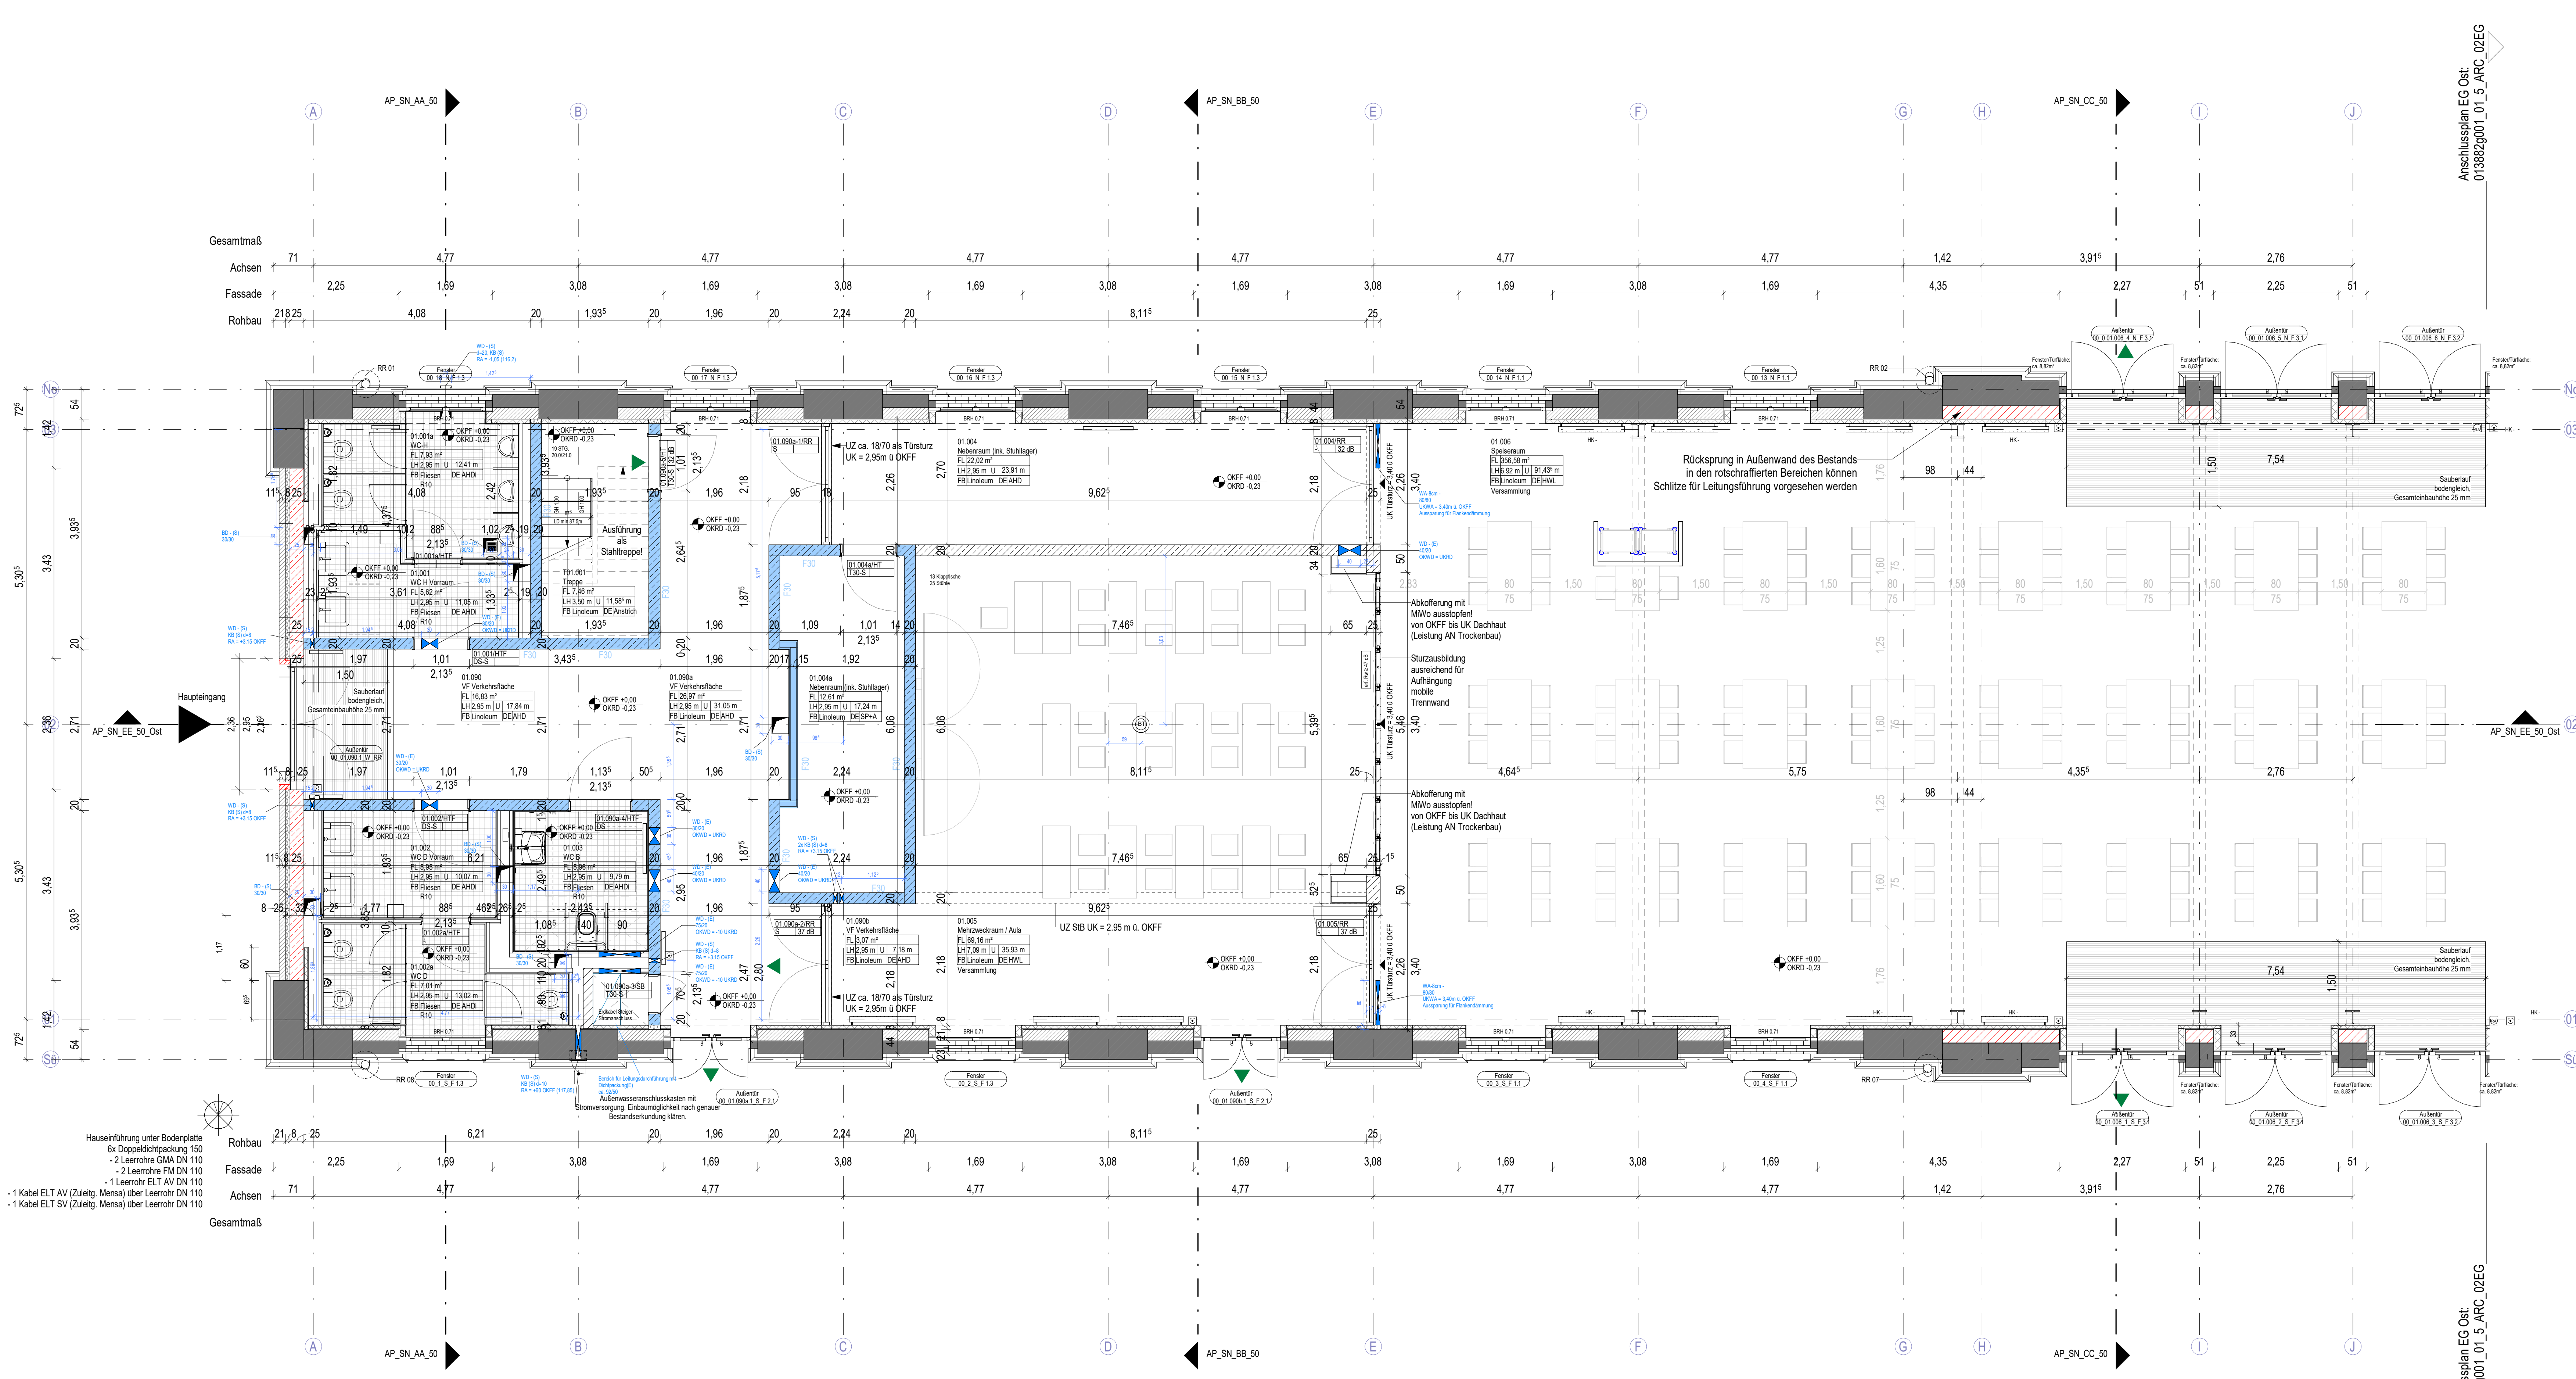

Hauseinführung unter Bodenplatte
6x Doppelrohrleitung 150
2 Leerrohre GMA DN 110
2 Leerrohre FM DN 110
1 Leerrohr ELT AV DN 110
1 Kabel ELT SV (Zuleitg. Mensa) über Leerrohr DN 110

Änderung von Durchdringungen s. Wölkchen	31.08.2023
B Baustellführung VE 3030	19.08.2023
Änderung SH-HLS	31.08.2023
Änderung s. Wölkchen	24.02.2023
Änderungen nach WP II Index B	28.11.2022
Änderungen nach WP II	03.11.22
Ausführungsplanung WP II	20.08.22
Index	Übersicht

Zur Verifizierung des Planes können Abbindemaße der Fenster und Türen bzw. nicht vermauerte Elemente oder Bereiche aus dem Plan abgegriffen werden.

STADT LEIPZIG
Amt für Gebäudemanagement

Objekt:
Schulzentrum Gerichtsberg
Grundschule Altbau (GA)
Reichleischstraße 2
04317 Leipzig

Auftraggeber:
Stadt Leipzig
Amt für Gebäudemanagement
04092 Leipzig

Architekt:
Architekt
Vorbereitung

Übersicht / Lage- / Höhenbezug
+/- 0,00=117,25 üNN
Höhenangaben: OKFB/01

Planbezeichnung:
010EG_GAG01_50_F
Grundschule Altbau Mensa - Erdgeschoss West

Leistungsphase:
5 - Ausführungsplanung

Datum:
01.08.2023

Blattnr.:
GAG01

gezeichnet:
HL/DG

Datum:
31.08.2023

Format:
A0

Maßstab:
1:50