
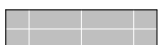










Legende Bodenbeläge


	Epoxidharzbeschichtung		Feinsteinzeug Küchenbereich 30x30cm, grau, R12 V4		Linoleum graugrün, NCS S4010-G30Y
	Feinsteinzeug Natursteinoptik 5/10/15x60cm, taupe, R10-R10B		Linoleum hellblau, NCS S3020-B10G		Linoleum graubraun, NCS S3010-Y20R
	Feinsteinzeug Küchenbereich 30x30cm, grau, R11		Linoleum hellgrün, NCS S3030-G40Y		Hochkantlamellenparkett Eiche hell

4440-Neubau BSZ Wirtschaft
"Franz Ludwig Gehe"

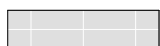Freiberger Straße 30
01159 Dresden

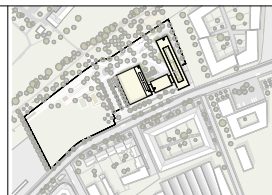

Ausschreibungsunterlagen			
Plan	Grundriss 3.Obergeschoss Bauteil 1a - Teil 2 Schule, Bodenbeläge	Maßstab ohne	Datum 06.12.2024
Dateiname	LV028-01-4440_001_5_A_BBP_100022		Projekt-Nr. HI.4051335

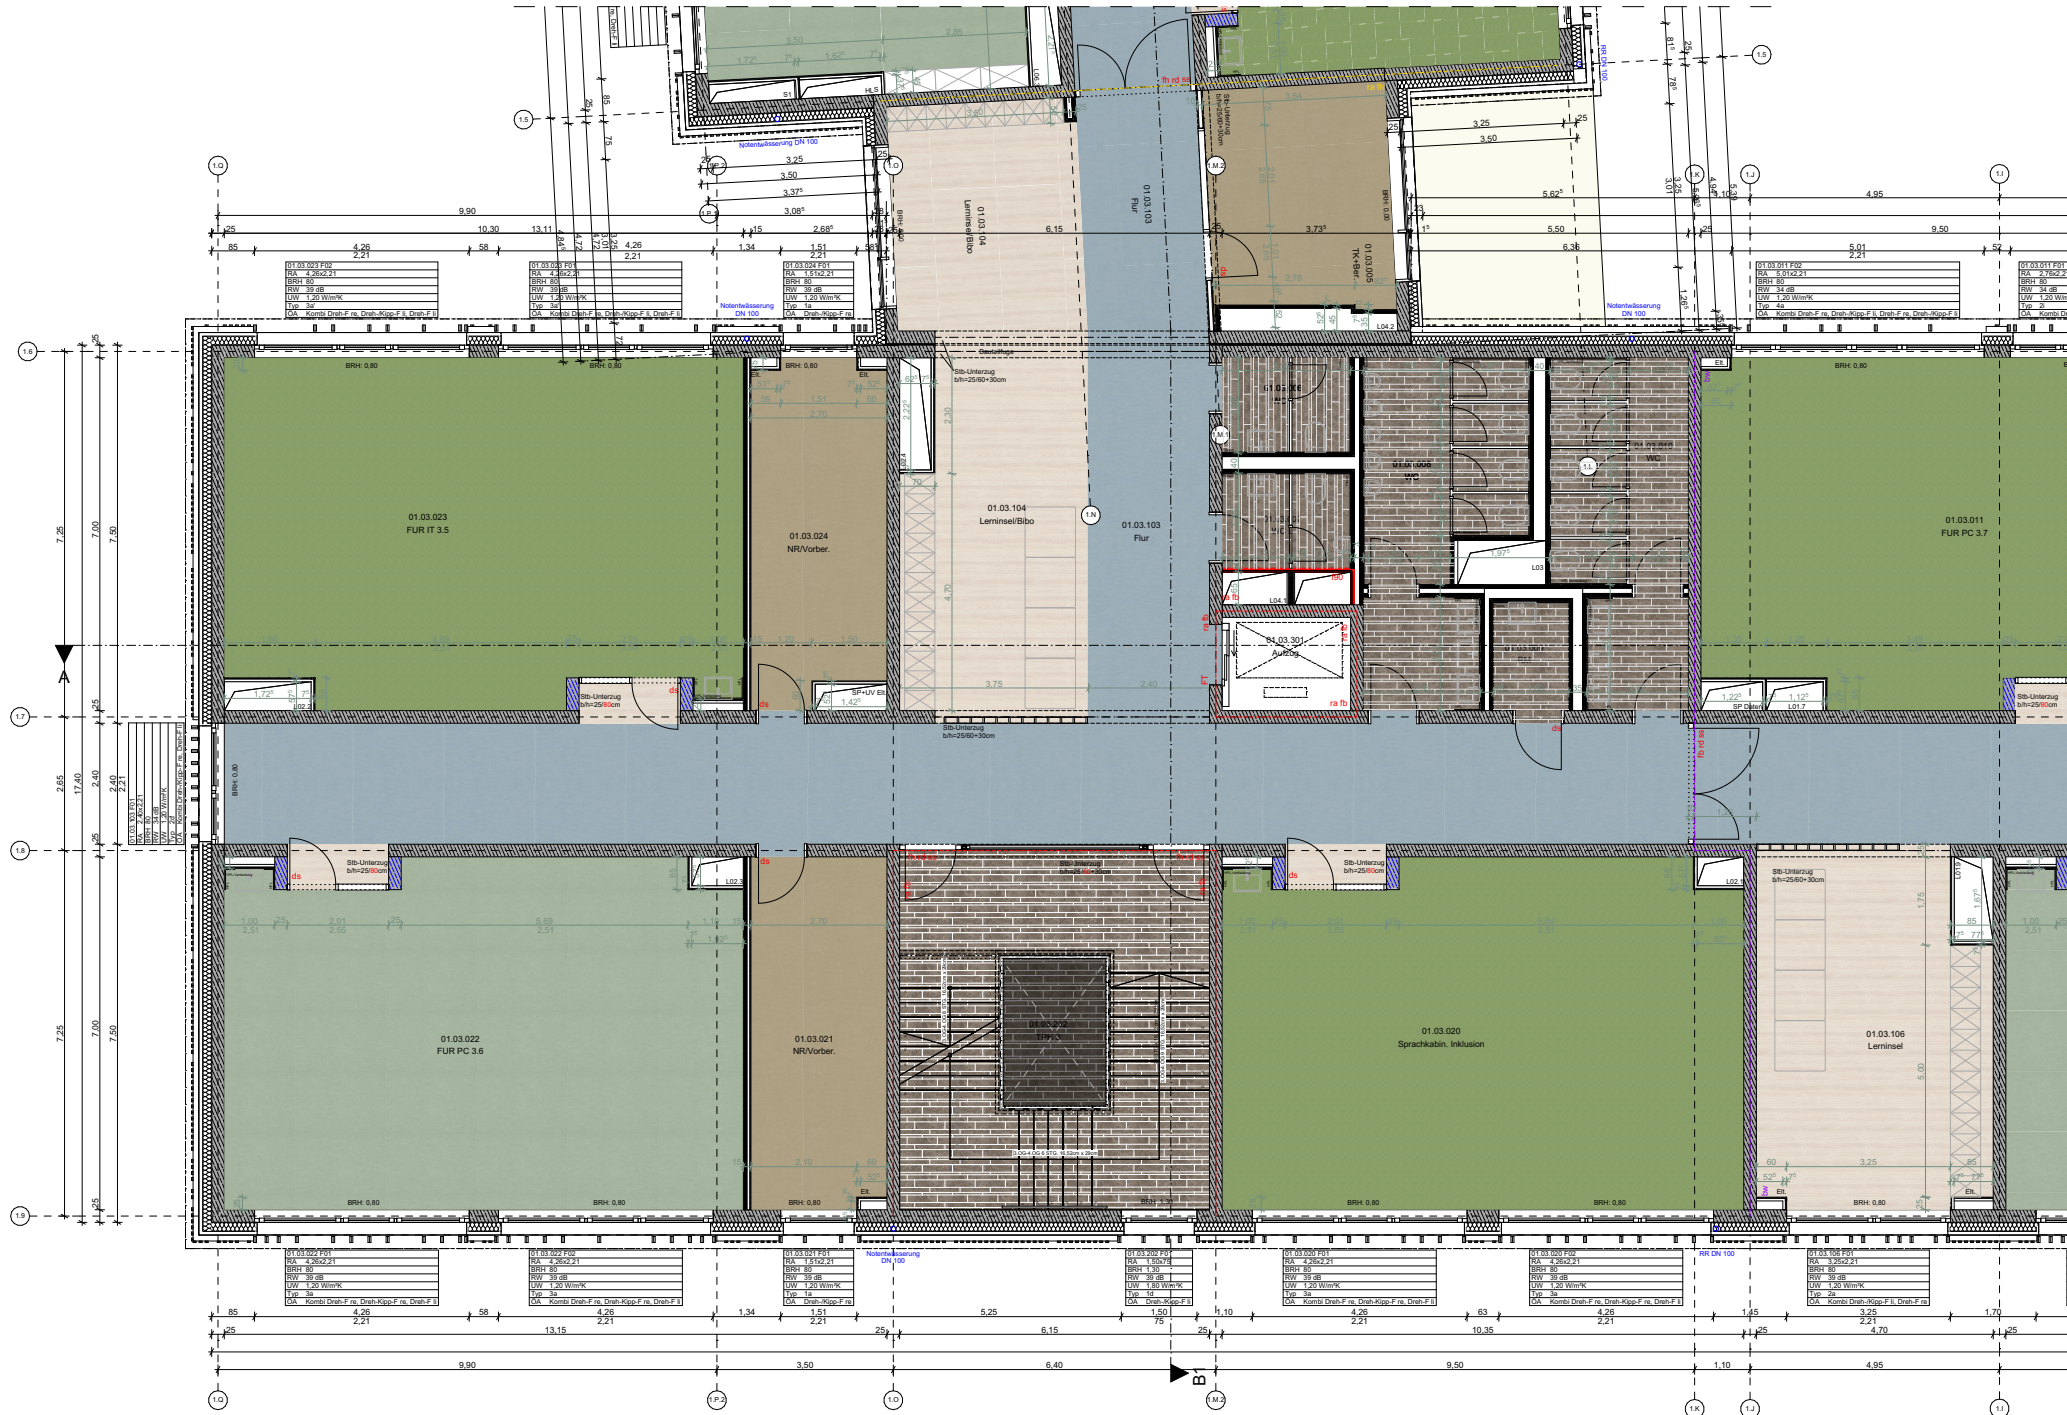

Schulbau - Räume			
Fachbereichleiter	NR 3.1	NR 3.2	NR 3.3
WC 3.1	WC 3.2	WC 3.3	WC 3.4
