
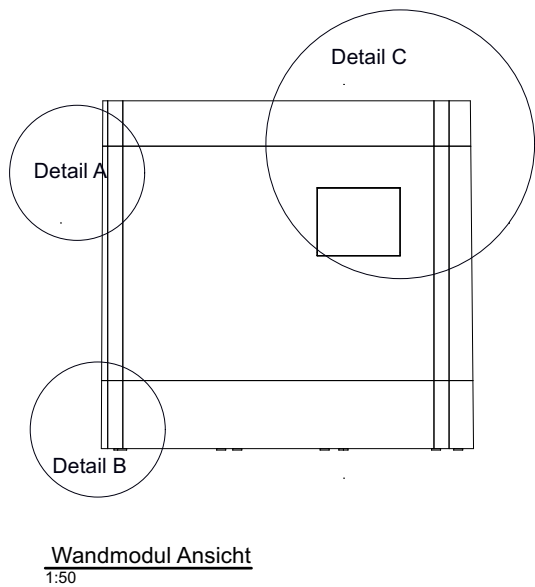
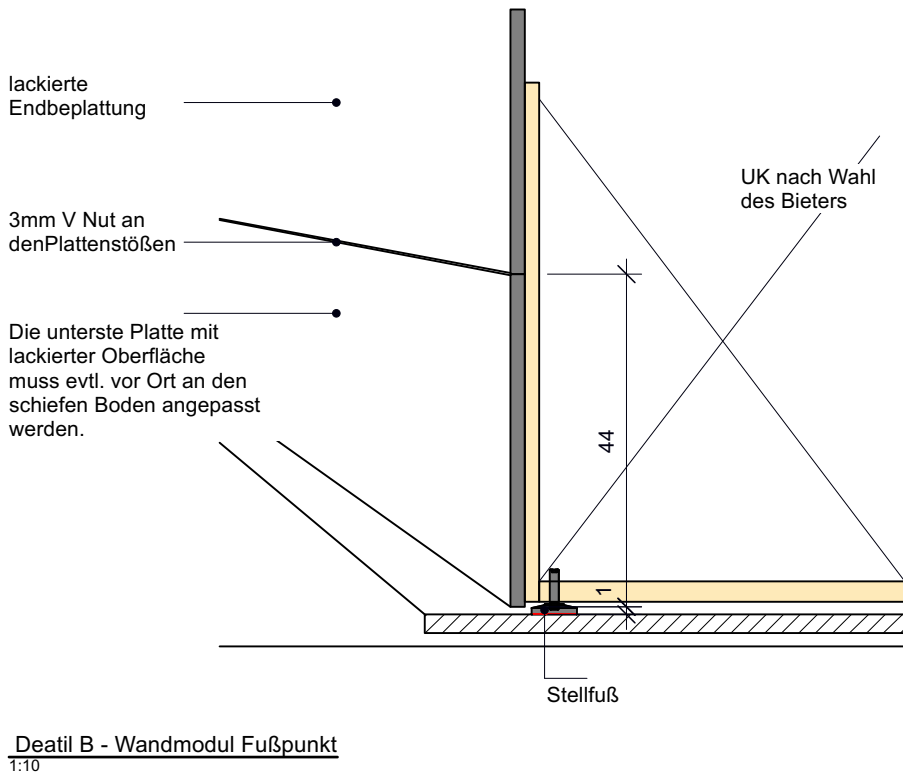
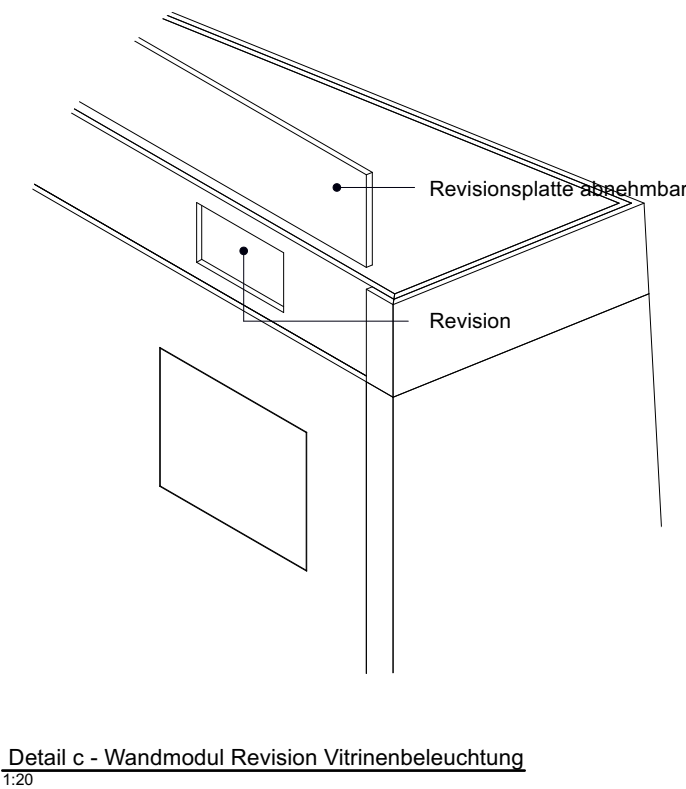


Ostflügel
Wandmodule Regeldetails

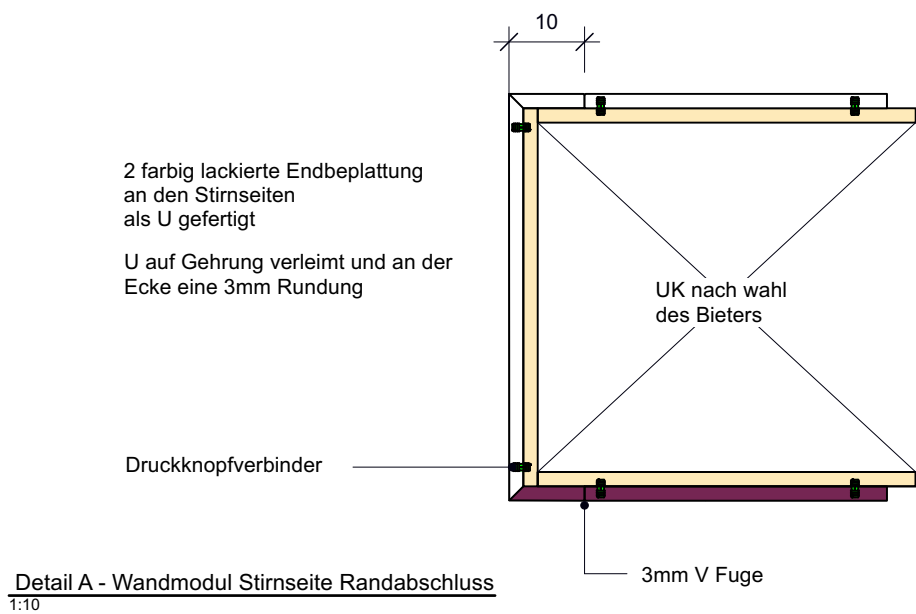

Änderung:
Index Datum Beschreibung

Vorabzug

**SCHLOSS
ALLSTEDT**

KULTUR
STIFTUNG
SACHSEN-
ANHALT

Projekt: Ausstellung Thomas Müntzers
Bauherr: Kulturstiftung Sachsen-Anhalt
Leitzkau | Am Schloss 4
39279 Gommern

Ort: Schloss Allstedt, Schloß 8,
06542 Allstedt

Plan: Ostflügel Wandmodule
Regeldetails




M: verschieden **Datum:** 25.11.24

Plan-Nr: O-AP-01

Hinweis:
Die Anfertigung von Werkszeichnungen mit genauen Konstruktionsangaben obliegt der bauausführenden Firma. Sollten sich aus transporttechnischen oder konstruktiven Gründen die angegebenen Maße nicht realisieren lassen, sind Änderungen unbedingt mit dem Auftraggeber abzusprechen.
In den Zeichnungen angedeutete Einbaumaße für Licht, Ton und Projektionstechnik sind mit den jeweiligen Gewerken eigenverantwortlich abzustimmen.
Ggf. notwendige statische Gutachten, die Einhaltung von entsprechenden Vorschriften wie u.a. der Sächsischen Bauordnung liegt ebenfalls im Verantwortungsbereich der ausführenden Firma.
Alle Maße sind vor Ort zu prüfen.
Die hier vorgestellten Übersichts- und Leitdetailpläne dienen der näheren Beschreibung der im LV beschriebenen Bauteile. Sie haben keinen abschließenden verbindlichen, sehr wohl jedoch richtungsweisenden Charakter. Sie sollen die Preisermittlung konstruktiv unterstützen und ihnen einen bessere Vorstellung von den Dimensionen und der räumlichen Anordnung der im LV beschriebenen Bauteile ermöglichen.

Systemschnitte und Ansichten Standard Vitrine am Beispiel C3-1



C3 Clusterfarbe: Purpurviolett RAL 4007

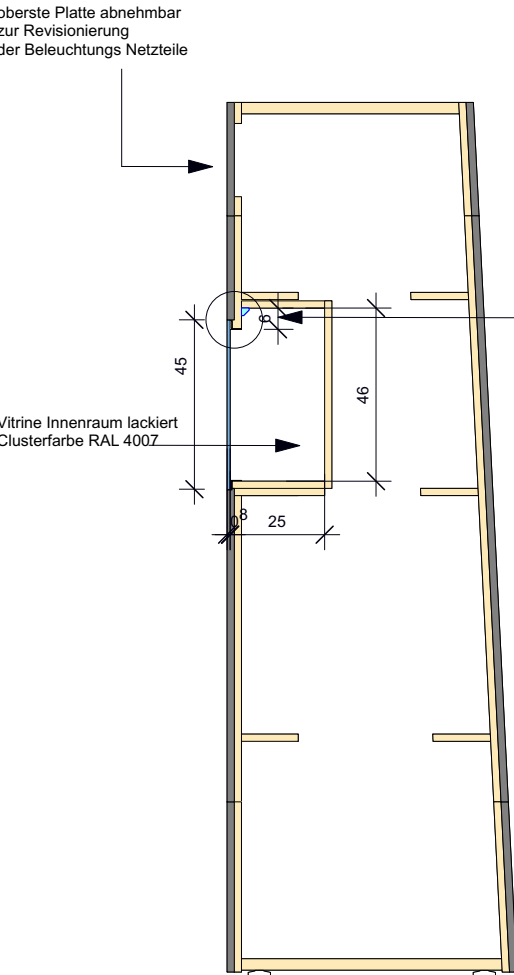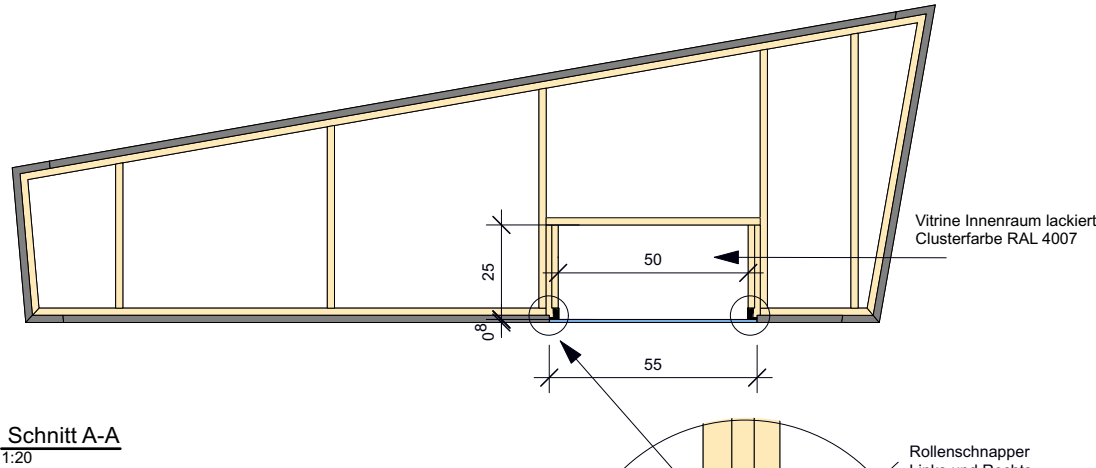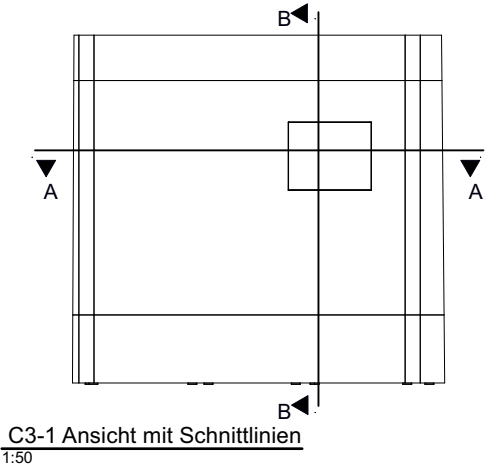

Justierbarer Endanschlag zur Feinjustage der Endposition der Glasscheibe
M 1:5

LED Band + Eck-Profil
Dichtung
Metallwinkel
VSG Glas 8mm, entspiegelt
Weißglas mit UV Schutz



Beleuchtung und oberer Anschlag Verglasung
M 1:5

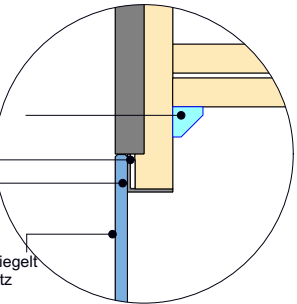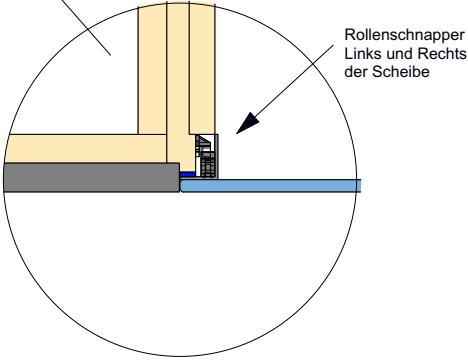


Komplette Vitrinenscheibe Ansicht von Innen

All diese Bestandteile werden zusammengefügt, verklebt und bilden eine Revisionierbare luftdichte Scheibe für die Vitrine.

ISO System Vertikalschnitt

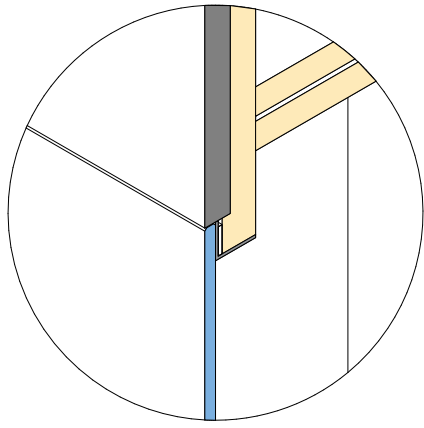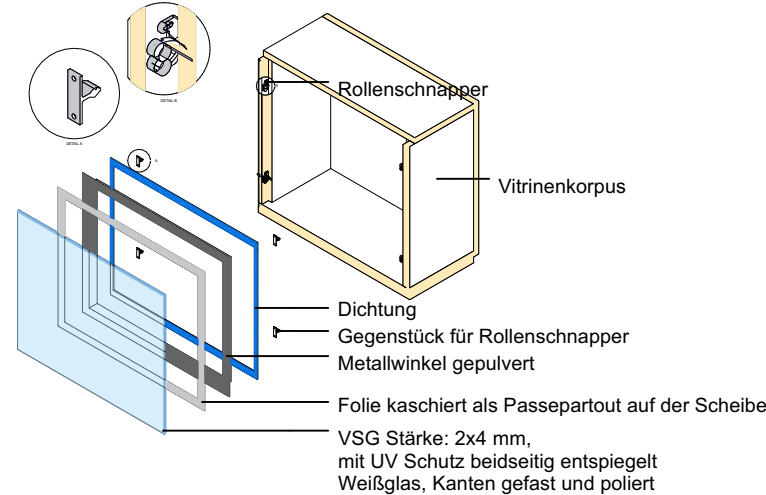

ISO Detail B

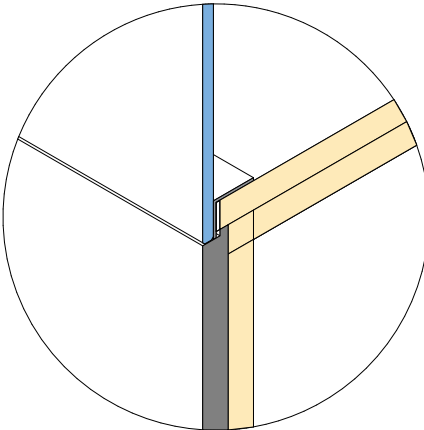

ISO Detail A

Aenderung:
Index Datum Beschreibung

Vorabzug

SCHLOSS ALLSTEDT KULTUR STIFTUNG SACHSEN-ANHALT

Projekt: Ausstellung Thomas Müntzers
Bauherr: Kulturstiftung Sachsen-Anhalt
Leitzkau | Am Schloss 4
39279 Gommern

Ort: Schloss Allstedt, Schloß 8,
06542 Allstedt

Plan: C3-1 Standard Vitrine


M: verschieden Datum: 25.11.24

Plan-Nr: O-AP-02

Hinweis:
Die Anfertigung von Werkszeichnungen mit genauen Konstruktionsangaben obliegt der bauausführenden Firma. Sollten sich aus transporttechnischen oder konstruktiven Gründen die angegebenen Maße nicht realisieren lassen, sind Änderungen unbedingt mit dem Auftraggeber abzusprechen.
In den Zeichnungen angedeutete Einbaumaße für Licht, Ton und Projektionstechnik sind mit den jeweiligen Gewerken eigenverantwortlich abzustimmen.
Ggf. notwendige statische Gutachten, die Einhaltung von entsprechenden Vorschriften wie u.a. der Sächsischen Bauordnung liegt ebenfalls im Verantwortungsbereich der ausführenden Firma.
Alle Maße sind vor Ort zu prüfen.
Die hier vorgestellten Übersichts- und Leitdetailpläne dienen der näheren Beschreibung der im LV beschriebenen Bauteile. Sie haben keinen abschließenden verbindlichen, sehr wohl jedoch richtungsweisenden Charakter. Sie sollen die Preisermittlung konstruktiv unterstützen und ihnen einen bessere Vorstellung von den Dimensionen und der räumlichen Anordnung der im LV beschriebenen Bauteile ermöglichen.


C2-3 Vitrine
Systemschnitte

Wandfarbe dunkelgrau: Graphitgrau RAL 7024

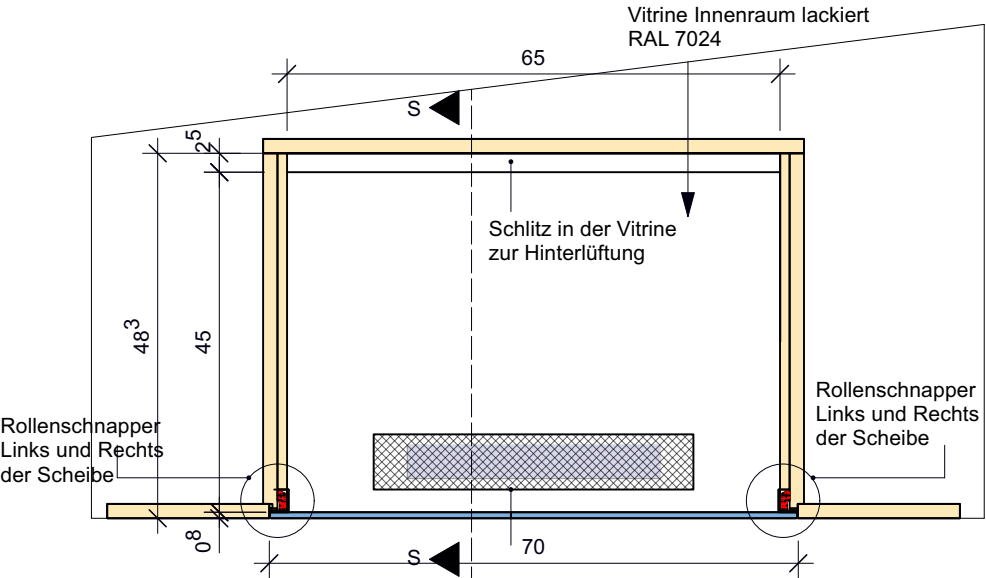

C2-3 Vitrine Horizontalschnitt
1:10

flächenbündig über
PROSORB Kassette eingelegtes
Blech/Brettchen mit Lüftungsschlitzen
Oberfläche und Farbton identisch des
Vitrinen Innenraumes RAL 7024

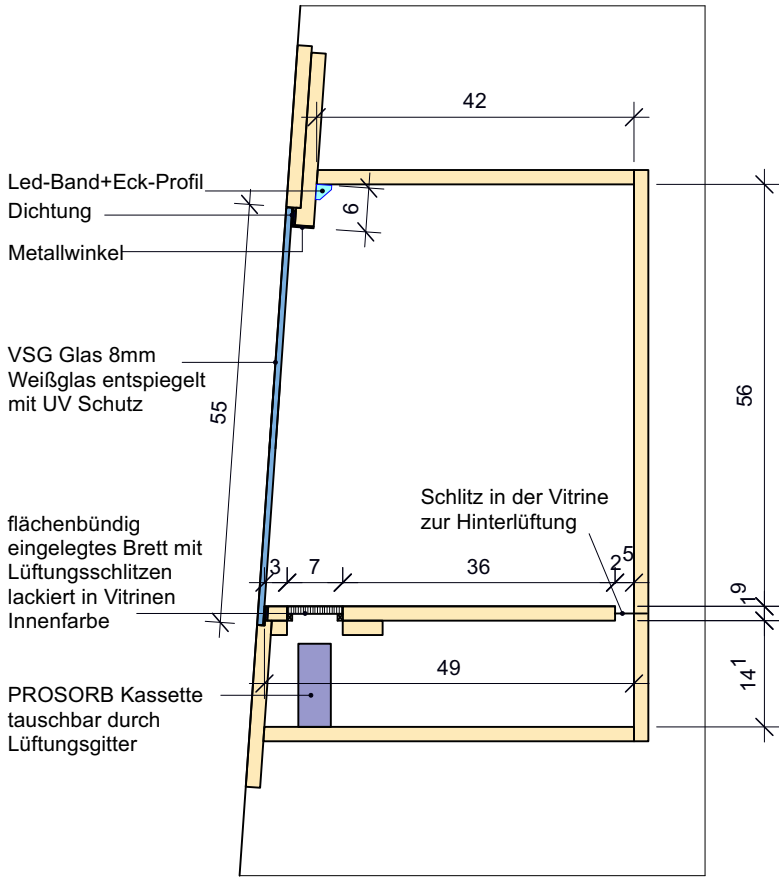


C2-3 Vitrine Vertikalschnitt S-S
1:10


Hinweis:
Die Anfertigung von Werkszeichnungen mit genauen Konstruktionsangaben obliegt der bauausführenden Firma. Sollten sich aus transporttechnischen oder konstruktiven Gründen die angegebenen Maße nicht realisieren lassen, sind Änderungen unbedingt mit dem Auftraggeber abzusprechen.
In den Zeichnungen angedeutete Einbaumaße für Licht, Ton und Projektionstechnik sind mit den jeweiligen Gewerken eigenverantwortlich abzustimmen.
Ggf. notwendige statische Gutachten, die Einhaltung von entsprechenden Vorschriften wie u.a. der Sächsischen Bauordnung liegt ebenfalls im Verantwortungsbereich der ausführenden Firma.
Alle Maße sind vor Ort zu prüfen.
Die hier vorgestellten Übersichts- und Leitdetailpläne dienen der näheren Beschreibung der im LV beschriebenen Bauteile. Sie haben keinen abschließenden verbindlichen, sehr wohl jedoch richtungsweisenden Charakter. Sie sollen die Preisermittlung konstruktiv unterstützen und ihnen einen besseren Vorstellung von den Dimensionen und der räumlichen Anordnung der im LV beschriebenen Bauteile ermöglichen.

C2-6 Vitrine
Systemschnitte

C2 Clusterfarbe: Ozeanblau RAL 5020

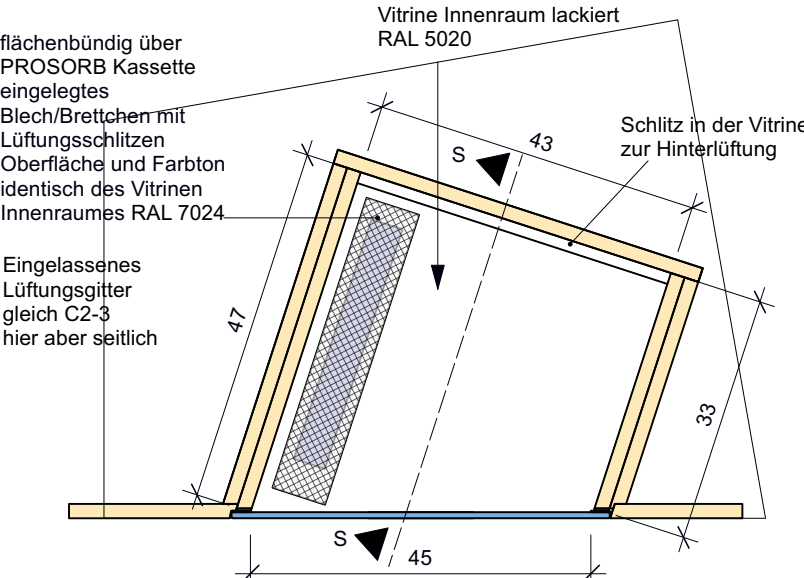


C2-6 Vitrine Horizontalschnitt
1:10

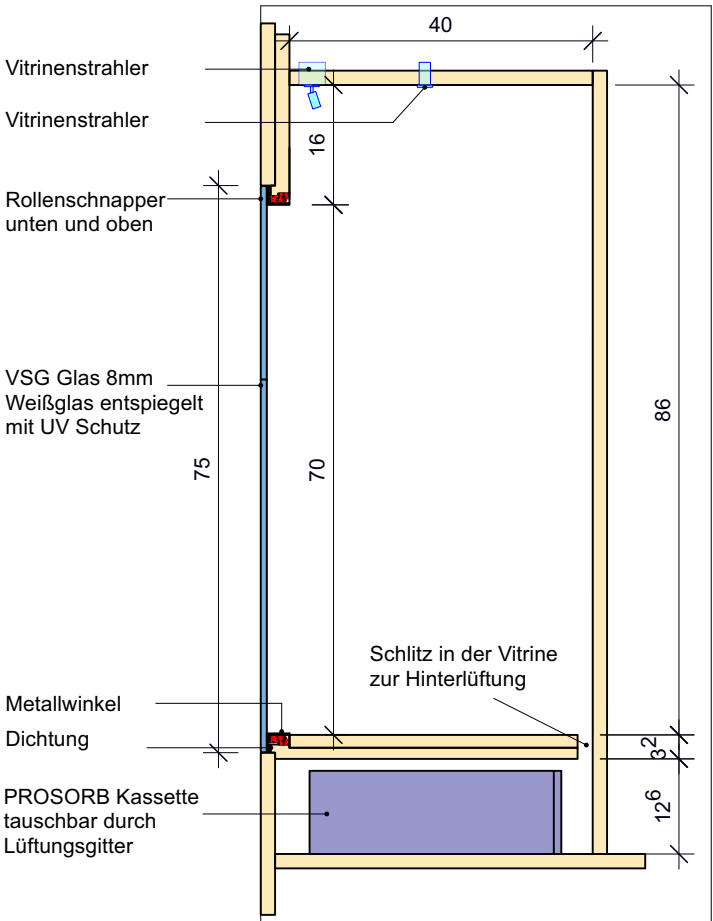


C2-6 Vitrine Vertikalschnitt S-S
1:10

C3-3 Vitrine
Systemschnitte

Wandfarbe dunkelgrau: Graphitgrau RAL 7024

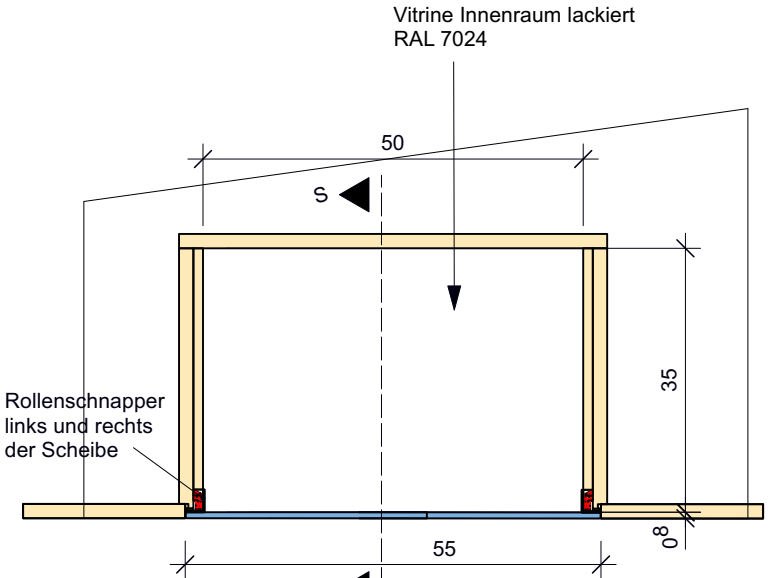

C3-3 Vitrine Horizontalschnitt
1:10

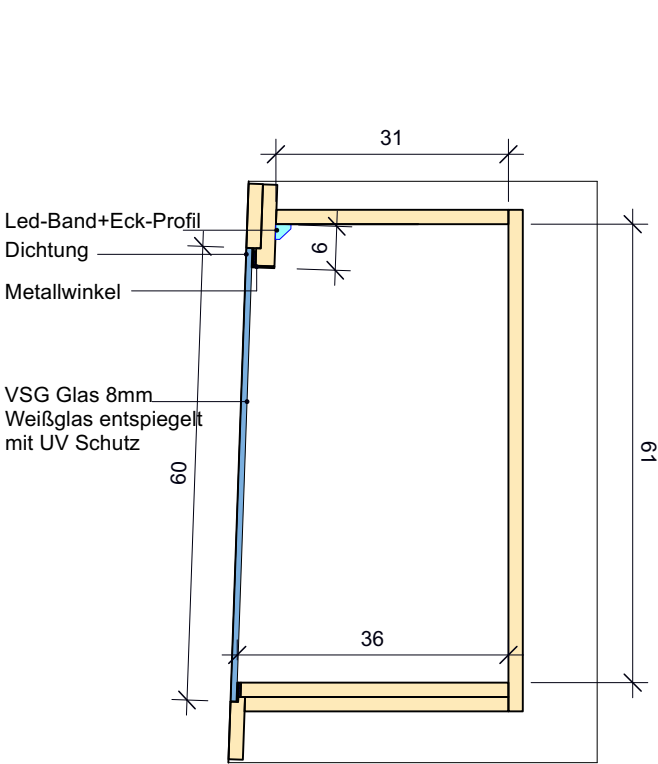

C3-3 Vitrine Vertikalschnitt S-S
1:10

Aenderung:
Index Datum Beschreibung

Vorabzug

SCHLOSS
ALLSTEDT KULTUR
STIFTUNG
SACHSEN-
ANHALT

Projekt: Ausstellung Thomas Müntzers
Bauherr: Kulturstiftung Sachsen-Anhalt
Leitzkau | Am Schloss 4
39279 Gommern

Ort: Schloss Allstedt, Schloß 8,
06542 Allstedt


Plan: C2-3 | C2-6 | C3-3 Vitrinen

M: 1:10 Datum: 25.11.24


Plan-Nr: O-AP-03

C3-4 Vitrine
Systemschnitte

C3 Clusterfarbe: Purpurviolett RAL 4007

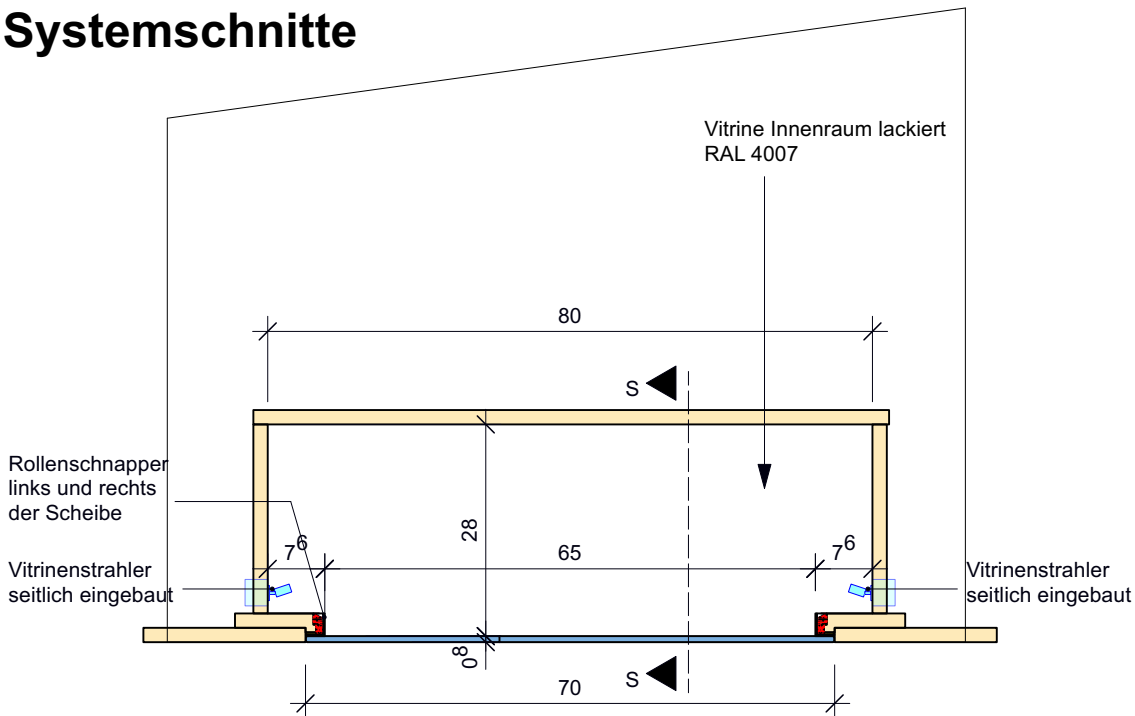

C3-4 Vitrine Horizontalschnitt
1:10

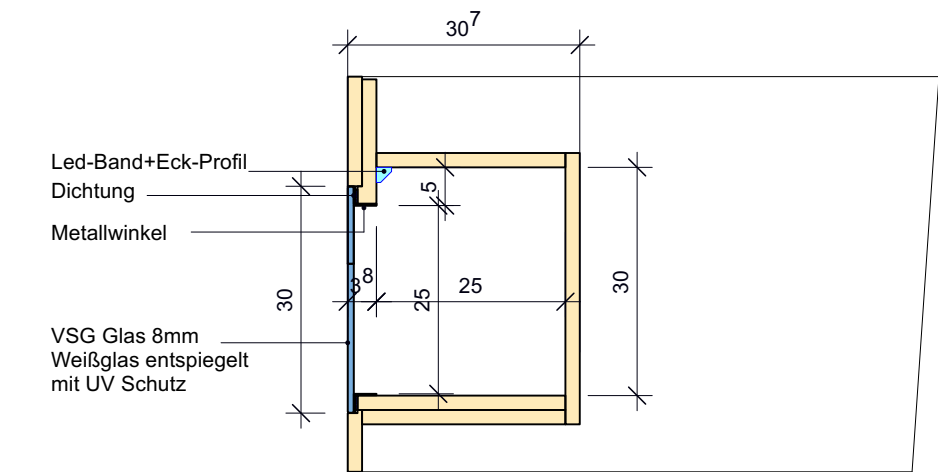


C3-4 Vitrine Vertikalschnitt S-S
1:10


Hinweis:
Die Anfertigung von Werkszeichnungen mit genauen Konstruktionsangaben obliegt der bauausführenden Firma. Sollten sich aus transporttechnischen oder konstruktiven Gründen die angegebenen Maße nicht realisieren lassen, sind Änderungen unbedingt mit dem Auftraggeber abzusprechen.
In den Zeichnungen angedeutete Einbaumaße für Licht, Ton und Projektionstechnik sind mit den jeweiligen Gewerken eigenverantwortlich abzustimmen.
Ggf. notwendige statische Gutachten, die Einhaltung von entsprechenden Vorschriften wie u.a. der Sächsischen Bauordnung liegt ebenfalls im Verantwortungsbereich der ausführenden Firma.
Alle Maße sind vor Ort zu prüfen.
Die hier vorgestellten Übersichts- und Leitdetailpläne dienen der näheren Beschreibung der im LV beschriebenen Bauteile. Sie haben keinen abschließenden verbindlichen, sehr wohl jedoch richtungsweisenden Charakter. Sie sollen die Preisermittlung konstruktiv unterstützen und ihnen einen bessere Vorstellung von den Dimensionen und der räumlichen Anordnung der im LV beschriebenen Bauteile ermöglichen.

C5-6 Vitrine
Systemschnitte


Wandfarbe Reinweiß: RAL 9010

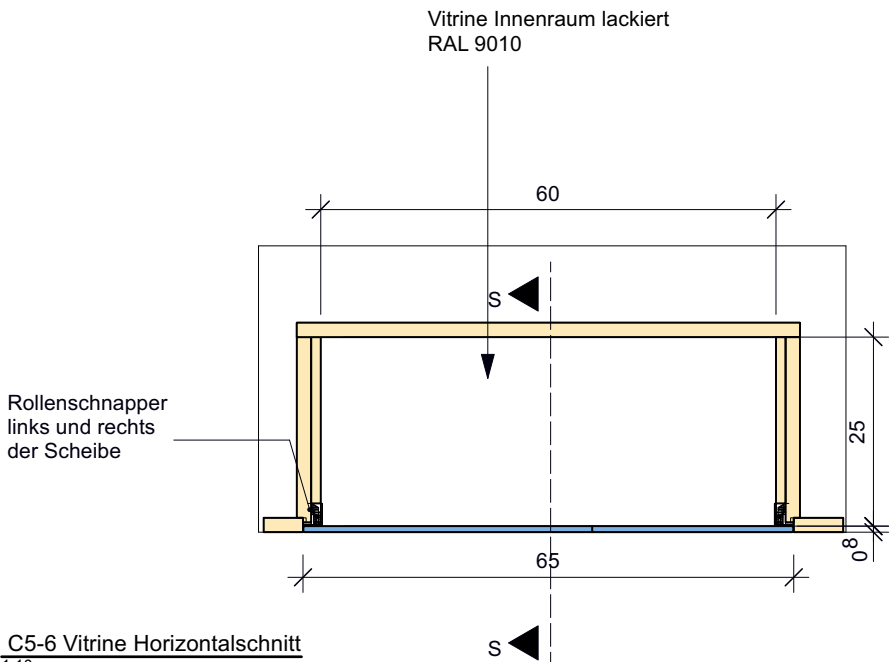

C5-6 Vitrine Horizontalschnitt
1:10

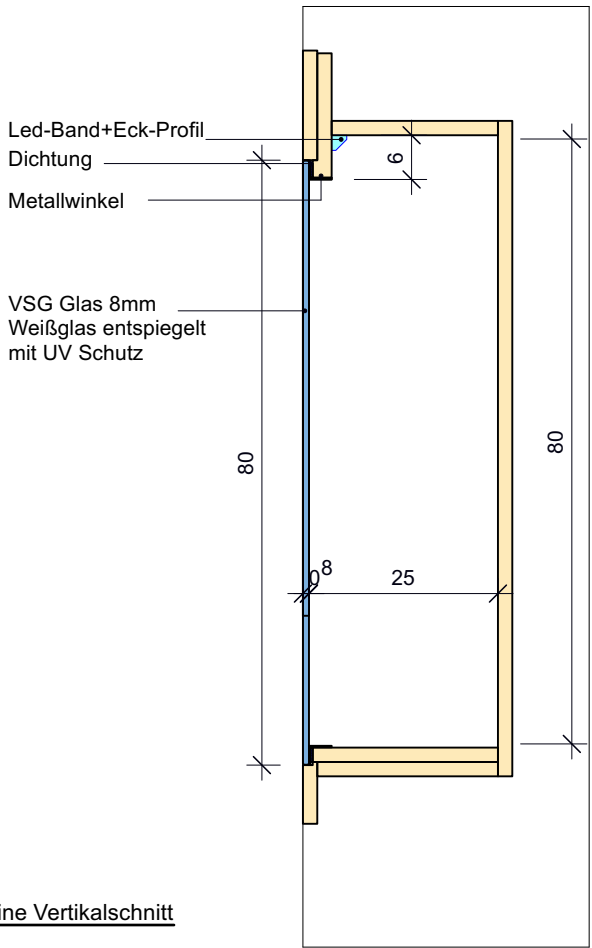

C5-6 Vitrine Vertikalschnitt
1:10

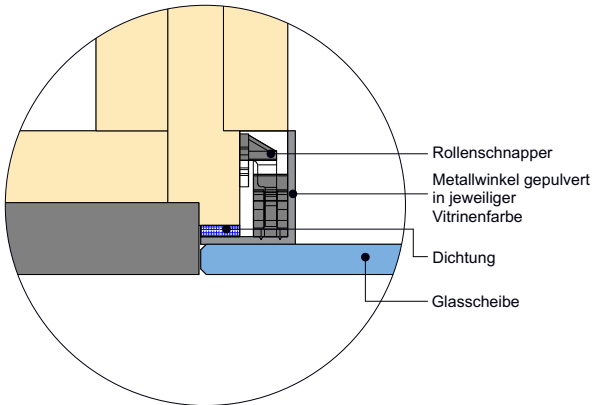

Regeldetail für
Vitrinen in Wänden
M 1:2

Änderung:
Index Datum Beschreibung

Vorabzug

SCHLOSS ALLSTEDT KULTUR STIFTUNG SACHSEN-ANHALT



Projekt: Ausstellung Thomas Müntzers
Bauherr: Kulturstiftung Sachsen-Anhalt
Leitzkau | Am Schloss 4
39279 Gommern

Ort: Schloss Allstedt, Schloß 8,
06542 Allstedt

Plan: C3-4 | C5-6 Vitrinen

M: 1:10 **Datum:** 25.11.24


Plan-Nr: O-AP-04

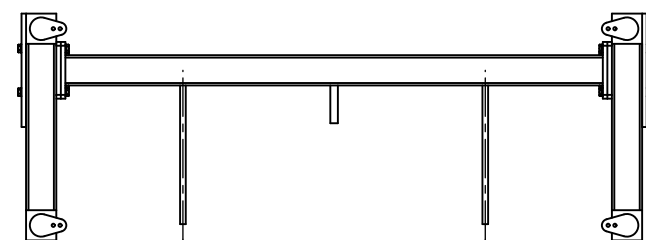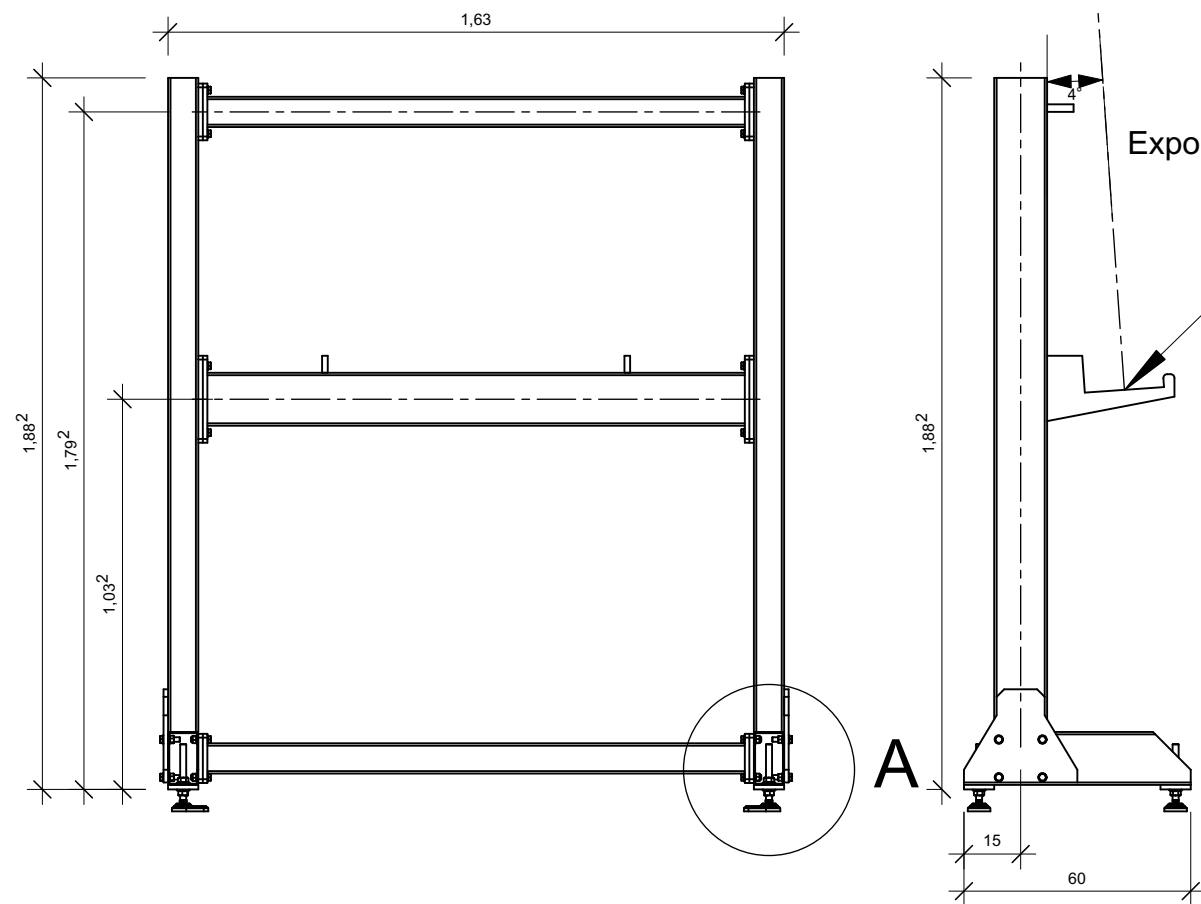

Abstand ist anzupassen \Pan das

DETAIL A


MAßSTAB 1 : 5

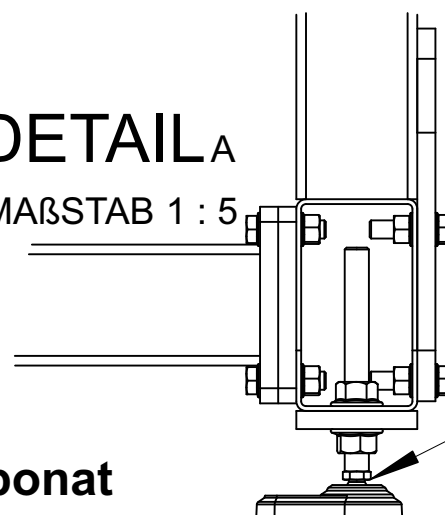

Stellfuß M16
mit Gelenk und
Befestigungslasche

DETAIL B

MAßSTAB 1 : 5

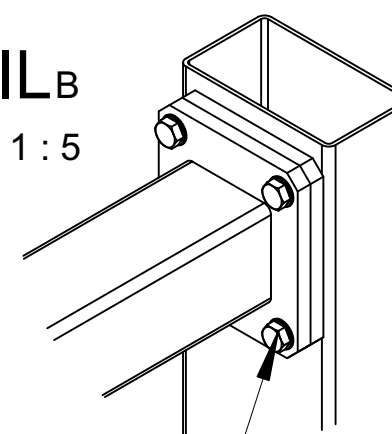

Verschraubung 4x M12

Ausleger zur
Abstützung des
Exponats. Maße sind
am Exponat abzunehmen,
Durchdringt die Ausstellungswand

Ausleger
Laserzuschnitt
15mm
Angepasst an das
Exponat "Grabstein"
Durchdringt die Ausstellungswand

Seitenteil links
Rechteckrohr
140x80x3,2
S235JR

B

Verbindungsholm unten
Quadratrohr 80x80x3,2
S235JR

Tragholm
Quadratrohr 140x80x3,2
S235JR

Verbindungsholm unten
Quadratrohr 80x80x3,2
S235JR

C2-3 Stahl UK für Grabstein Exponat

Hinweis:

Die Anfertigung von Werkszeichnungen mit genauen Konstruktionsangaben obliegt der bauausführenden Firma. Sollten sich aus transporttechnischen oder konstruktiven Gründen die angegebenen Maße nicht realisieren lassen, sind Änderungen unbedingt mit dem Auftraggeber abzusprechen.

In den Zeichnungen angedeutete Einbaumaße für Licht, Ton und Projektionstechnik sind mit den jeweiligen Gewerken eigenverantwortlich abzustimmen.

Ggf. notwendige statische Gutachten, die Einhaltung von entsprechenden Vorschriften wie u.a. der Sächsischen Bauordnung liegt ebenfalls im Verantwortungsbereich der ausführenden Firma.

Alle Maße sind vor Ort zu prüfen.

Die hier vorgestellten Übersichts- und Leitdetailpläne dienen der näheren Beschreibung der im LV beschriebenen Bauteile. Sie haben keinen

abschließenden verbindlichen, sehr wohl jedoch richtungsweisenden Charakter. Sie sollen die Preisermittlung konstruktiv unterstützen und ihnen einen bessere Vorstellung von den Dimensionen und der räumlichen Anordnung der im LV beschriebenen Bauteile ermöglichen.

Aenderung:
Index Datum Beschreibung

Vorabzug

**SCHLOSS
ALLSTEDT** KULTUR
STIFTUNG
SACHSEN-
ANHALT

Projekt: Ausstellung Thomas Müntzers
Bauherr: Kulturstiftung Sachsen-Anhalt
Leitzkau | Am Schloss 4
39279 Gommern



Ort: Schloss Allstedt, Schloß 8,
06542 Allstedt

Plan: C2-3 Stahl UK für Grabstein
Exponat


M: verschieden **Datum:** 25.11.24

Plan-Nr: O-AP-05



C2-5
Linearführung und Revision

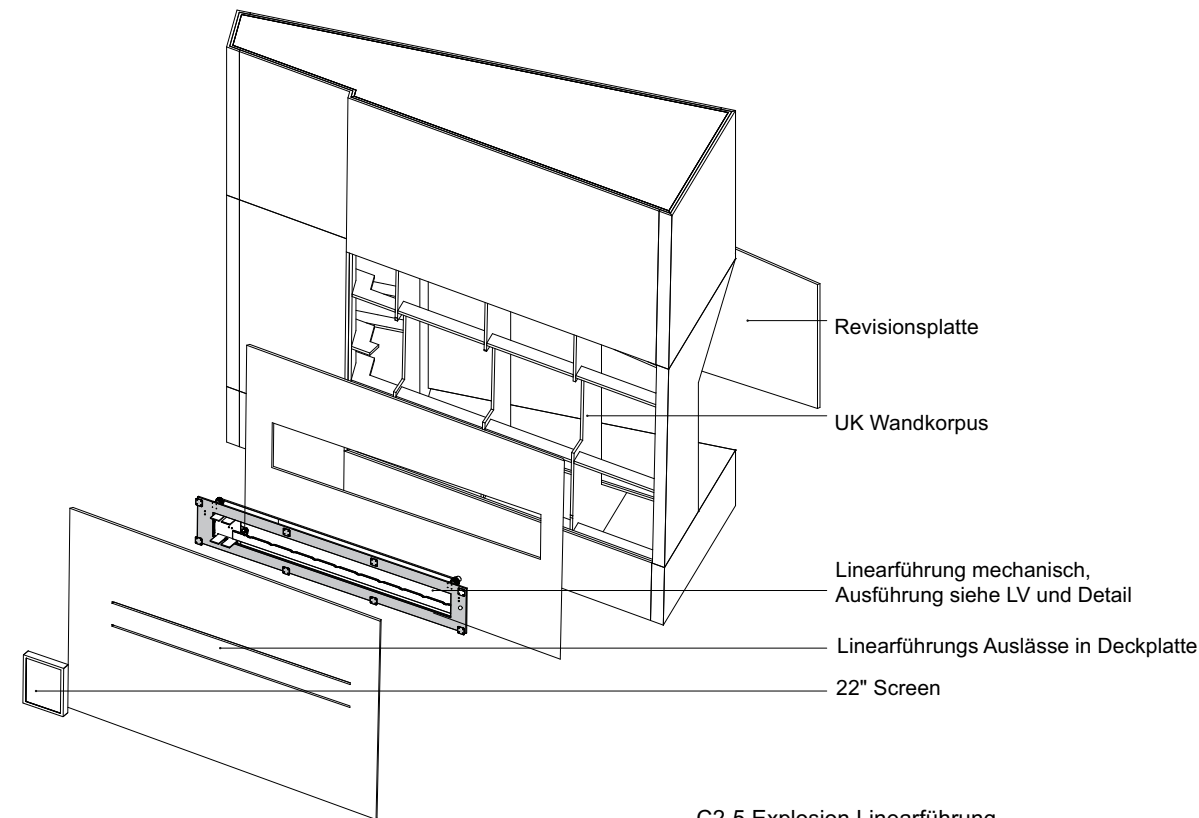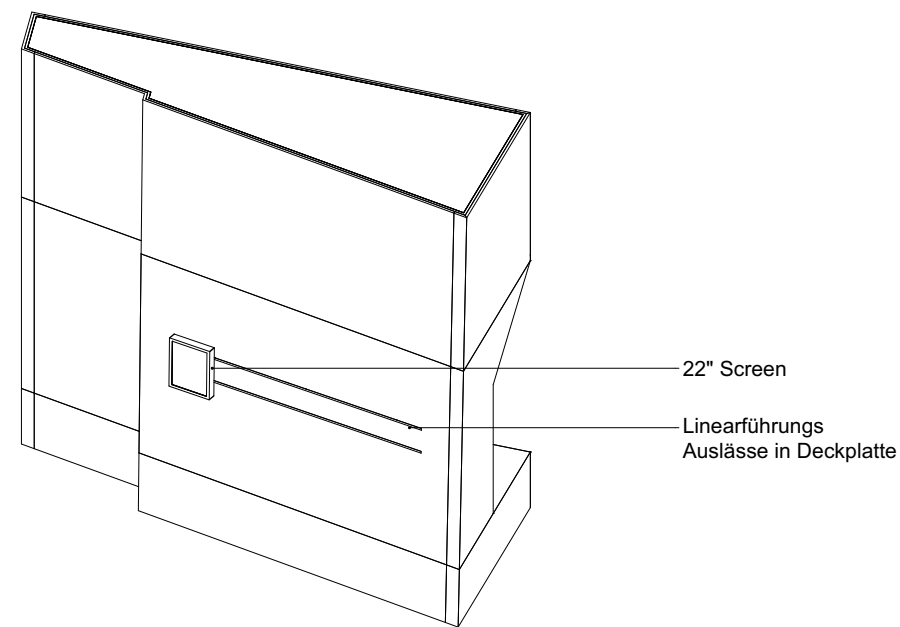

C2-5 Explosion Linearführung
1:50

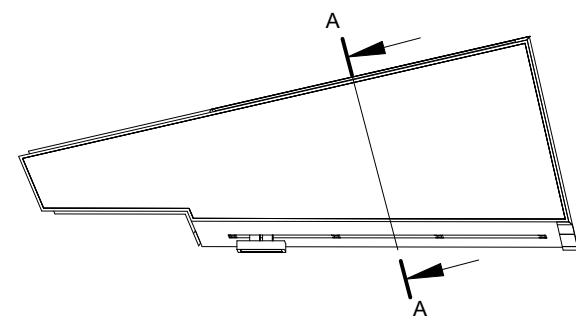

C2-5 Draufsicht | Schnitt A-A
1:50

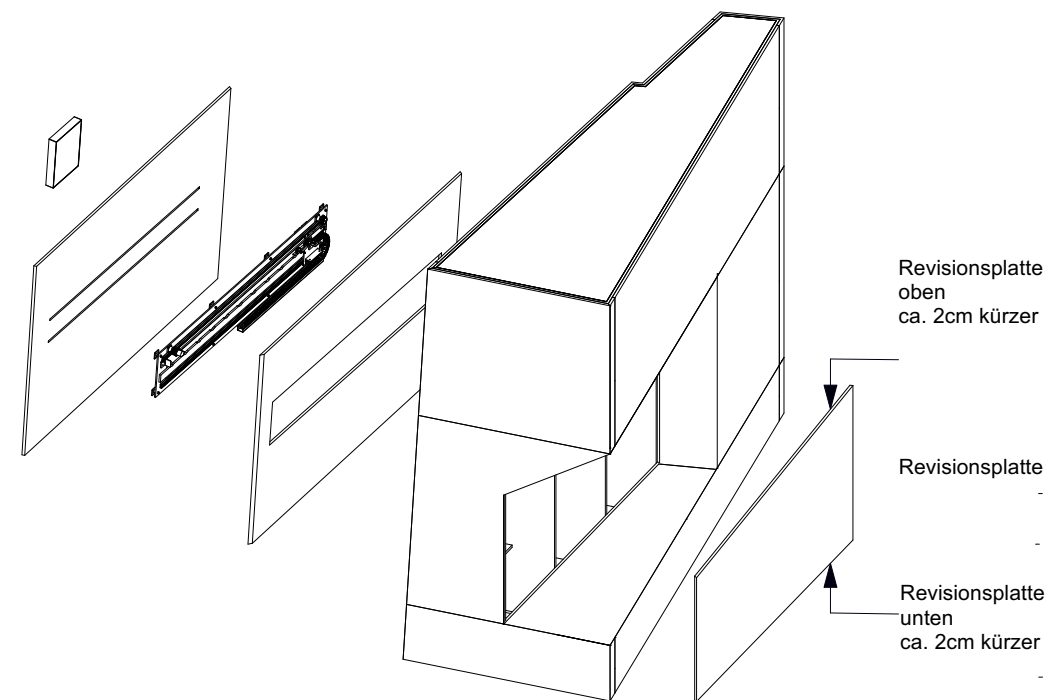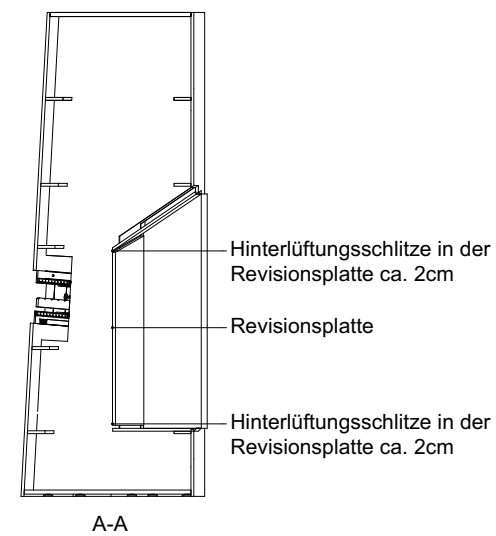

C2-5 Explosion Revision
1:50

Aenderung:
Index Datum Beschreibung

Vorabzug

SCHLOSS
ALLSTEDT

KULTUR
STIFTUNG
SACHSEN-
ANHALT

Projekt: Ausstellung Thomas Müntzers
Bauherr: Kulturstiftung Sachsen-Anhalt
Leitzkau | Am Schloss 4
39279 Gommern


Ort: Schloss Allstedt, Schloß 8,
06542 Allstedt

Plan: C2-5 Lineralführung und
Revision


M: 1:50 Datum: 25.11.24

Plan-Nr: O-AP-06


Hinweis:
Die Anfertigung von Werkszeichnungen mit genauen Konstruktionsangaben obliegt der bauausführenden Firma. Sollten sich aus transporttechnischen oder konstruktiven Gründen die angegebenen Maße nicht realisieren lassen, sind Änderungen unbedingt mit dem Auftraggeber abzusprechen.
In den Zeichnungen angedeutete Einbaumaße für Licht, Ton und Projektionstechnik sind mit den jeweiligen Gewerken eigenverantwortlich abzustimmen.
Ggf. notwendige statische Gutachten, die Einhaltung von entsprechenden Vorschriften wie u.a. der Sächsischen Bauordnung liegt ebenfalls im Verantwortungsbereich der ausführenden Firma.
Alle Maße sind vor Ort zu prüfen.
Die hier vorgestellten Übersichts- und Leitdetailpläne dienen der näheren Beschreibung der im LV beschriebenen Bauteile. Sie haben keinen abschließenden verbindlichen, sehr wohl jedoch richtungsweisenden Charakter. Sie sollen die Preisermittlung konstruktiv unterstützen und ihnen einen bessere Vorstellung von den Dimensionen und der räumlichen Anordnung der im LV beschriebenen Bauteile ermöglichen.

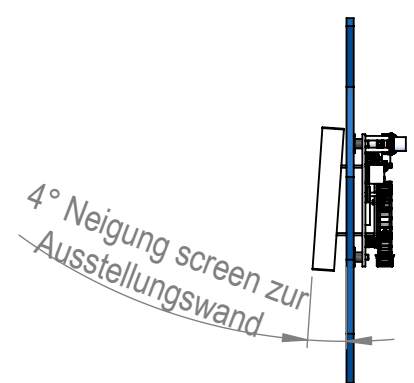



Ausschnitt Ausstellungswand

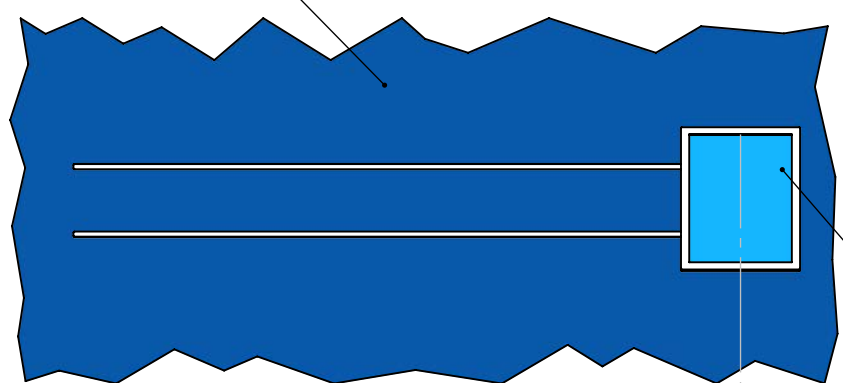

22" Touchscreen in Blechgehäuse

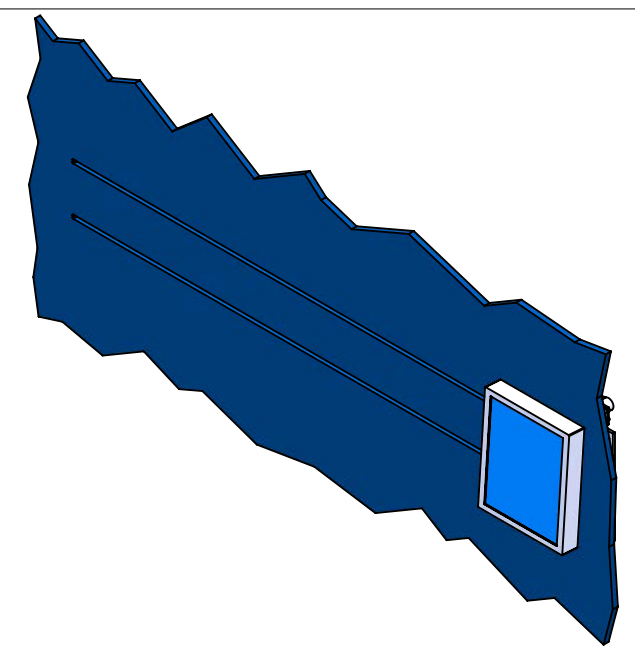

Isometrie Ansicht Frontseite

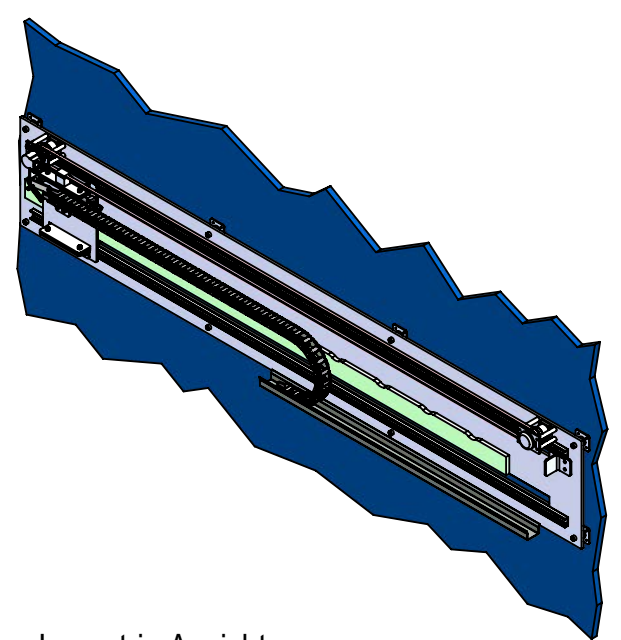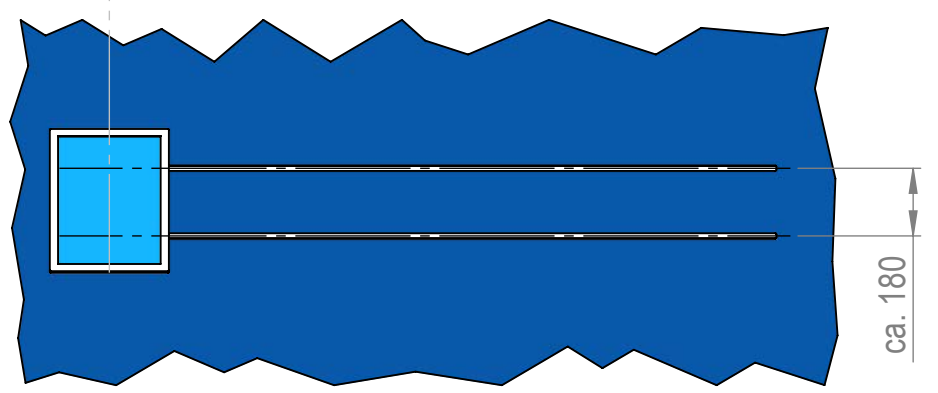

Isometrie Ansicht Rückseite

C2-5 Schiebemonitor Prinzipskizze Übersicht

Hinweis:
Die Anfertigung von Werkszeichnungen mit genauen Konstruktionsangaben obliegt der bauausführenden Firma. Sollten sich aus transporttechnischen oder konstruktiven Gründen die angegebenen Maße nicht realisieren lassen, sind Änderungen unbedingt mit dem Auftraggeber abzusprechen.
In den Zeichnungen angedeutete Einbaumaße für Licht, Ton und Projektionstechnik sind mit den jeweiligen Gewerken eigenverantwortlich abzustimmen.
Ggf. notwendige statische Gutachten, die Einhaltung von entsprechenden Vorschriften wie u.a. der Sächsischen Bauordnung liegt ebenfalls im Verantwortungsbereich der ausführenden Firma.
Alle Maße sind vor Ort zu prüfen.
Die hier vorgestellten Übersichts- und Leitdetailpläne dienen der näheren Beschreibung der im LV beschriebenen Bauteile. Sie haben keinen abschließenden verbindlichen, sehr wohl jedoch richtungsweisenden Charakter. Sie sollen die Preisermittlung konstruktiv unterstützen und ihnen einen bessere Vorstellung von den Dimensionen und der räumlichen Anordnung der im LV beschriebenen Bauteile ermöglichen.

Änderung:		
Index	Datum	Beschreibung

Vorabzug



Projekt: Ausstellung Thomas Müntzers
Bauherr: Kulturstiftung Sachsen-Anhalt
Leitzkau | Am Schloss 4
39279 Gommern

Ort: Schloss Allstedt, Schloß 8,
06542 Allstedt



Plan: C2-5 Schiebemonitor
Prinzipskizze Übersicht

M: verschieden **Datum:** 25.11.24

Plan-Nr: O-AP-07

C2-5 Schiebemonitor
Schiebevorrichtung Schnitt

DETAIL C
MAßSTAB 1 : 2

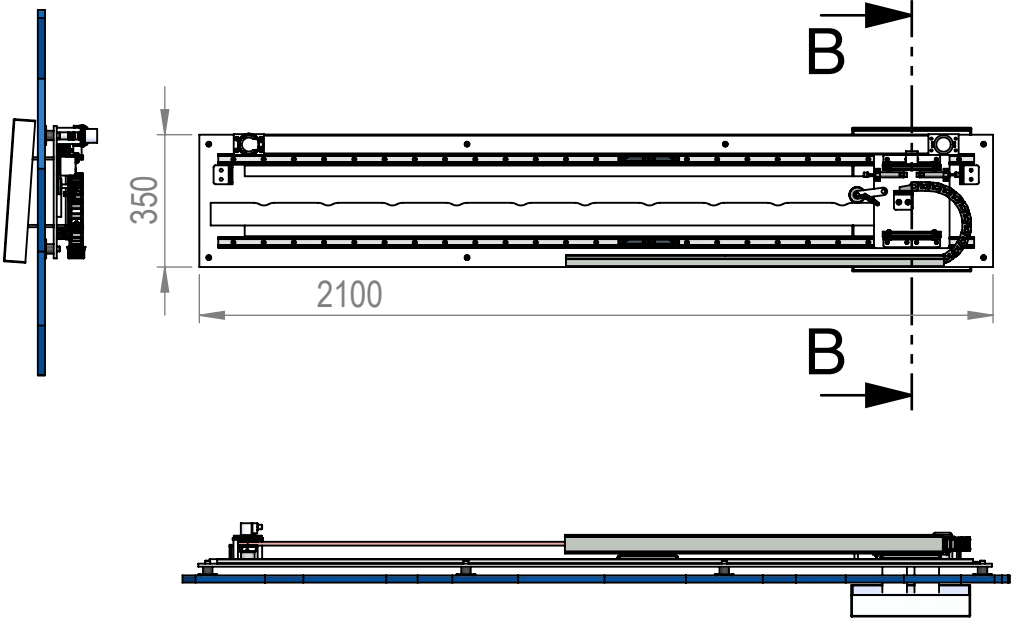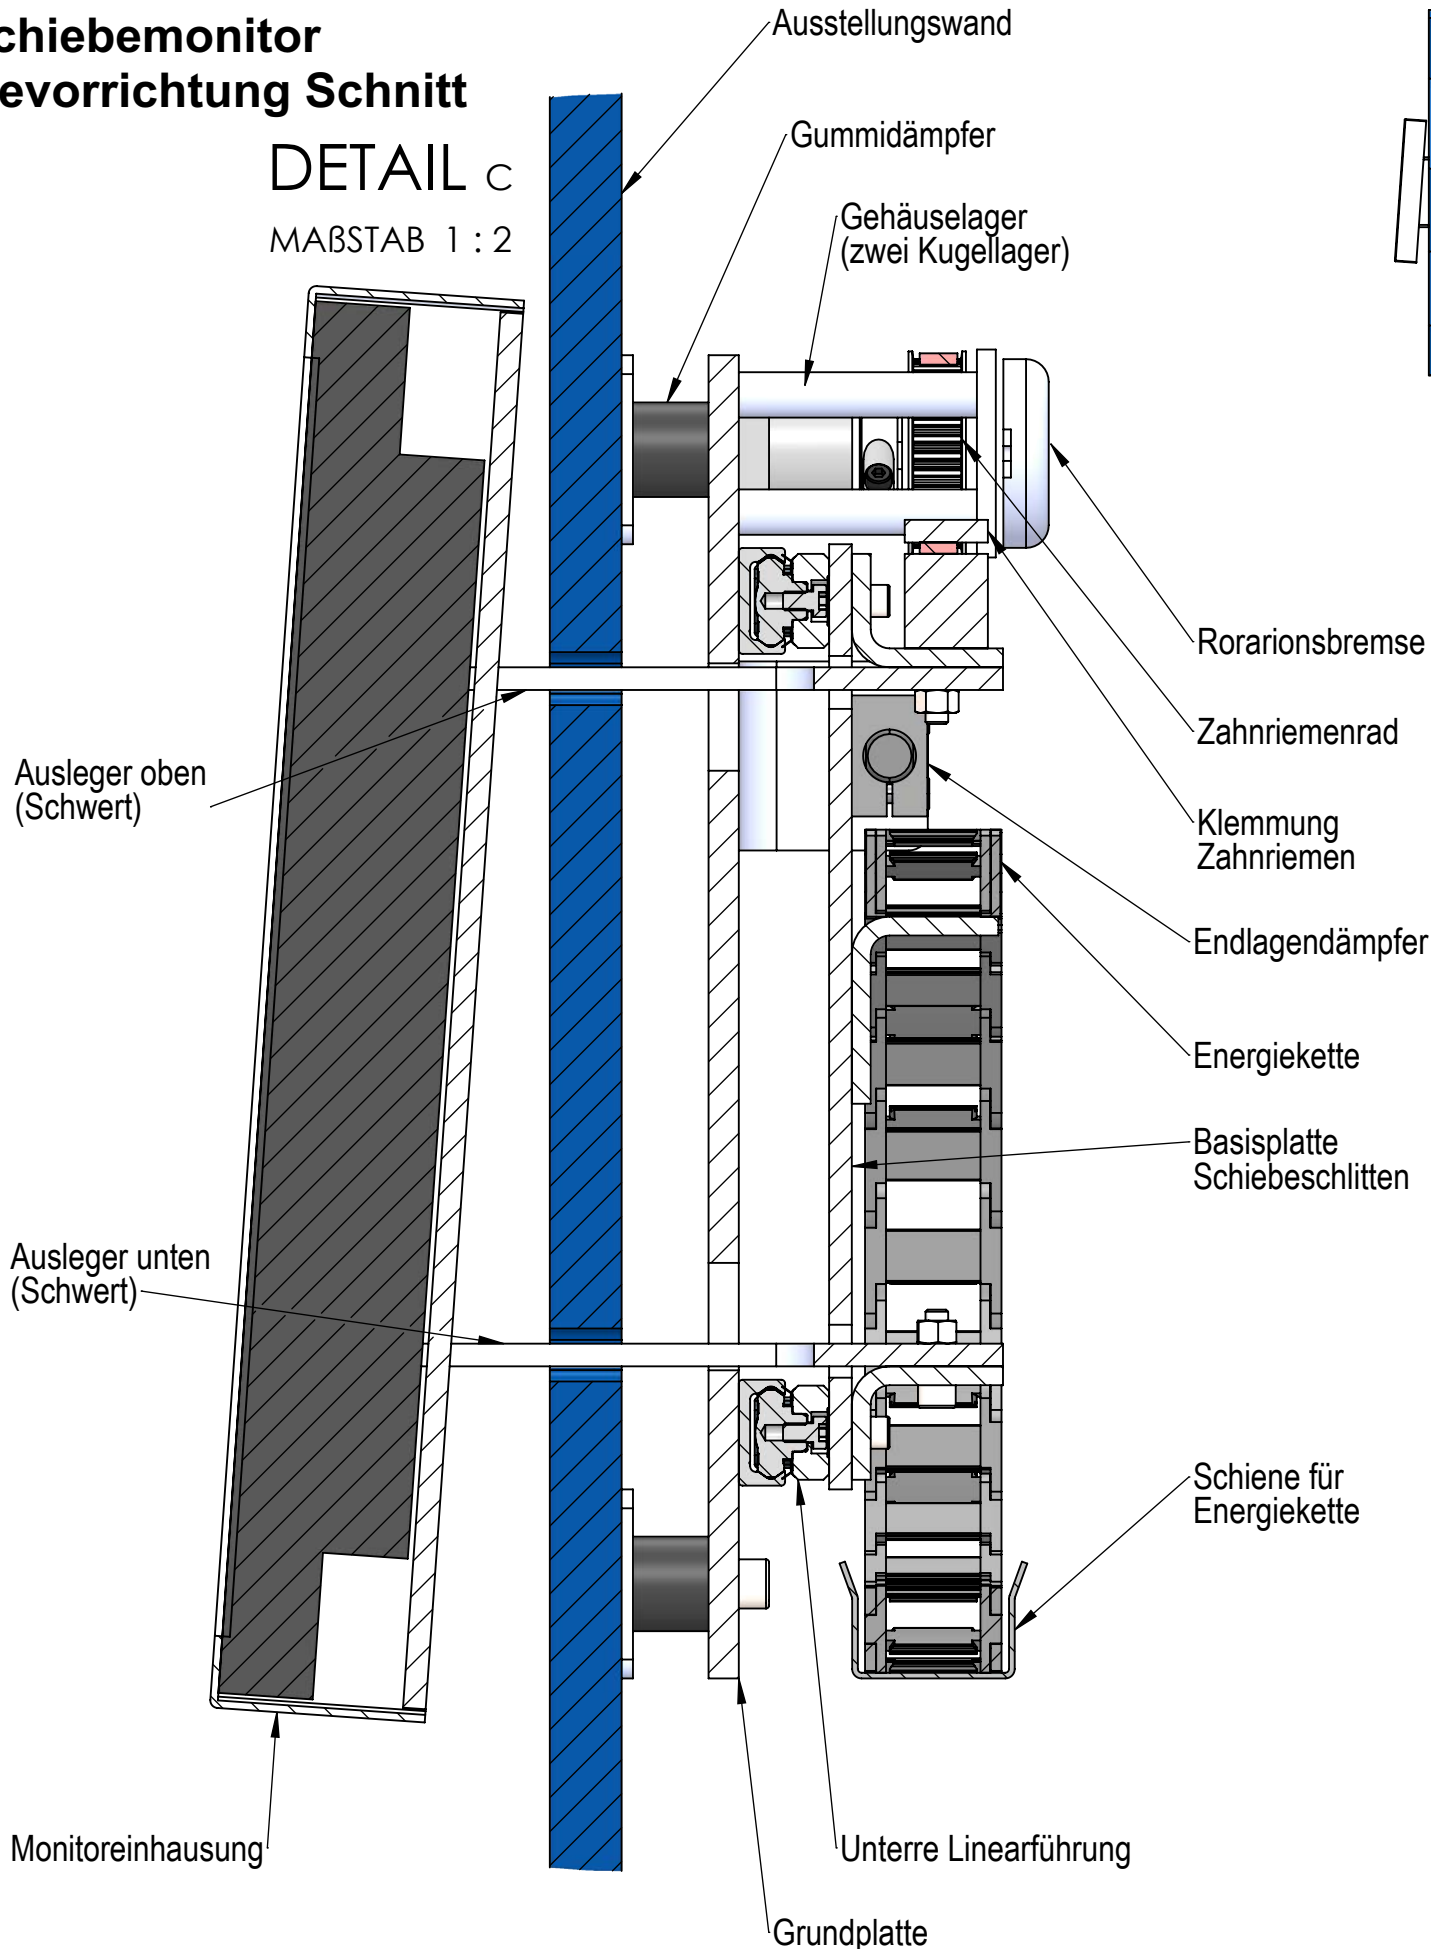

Hinweis:
Screen 22" - Größe der Screenhalterung muss an das Produkt angepasst werden.
Ebenfalls der Winkel der Schiebevorrichtung muss ggf. an die Konstruktionsplanung angepasst werden.

Änderung:		
Index	Datum	Beschreibung

Vorabzug



Projekt: Ausstellung Thomas Müntzers
Bauherr: Kulturstiftung Sachsen-Anhalt
Leitzkau | Am Schloss 4
39279 Gommern


Ort: Schloss Allstedt, Schloß 8,
06542 Allstedt

Plan: C2-5 Schiebemonitor
Schiebevorrichtung Schnitt

M: verschieden **Datum:** 25.11.24

Plan-Nr: O-AP-08

Hinweis:
Die Anfertigung von Werkszeichnungen mit genauen Konstruktionsangaben obliegt der bauausführenden Firma. Sollten sich aus transporttechnischen oder konstruktiven Gründen die angegebenen Maße nicht realisieren lassen, sind Änderungen unbedingt mit dem Auftraggeber abzusprechen.
In den Zeichnungen angedeutete Einbaumaße für Licht, Ton und Projektionstechnik sind mit den jeweiligen Gewerken eigenverantwortlich abzustimmen.
Ggf. notwendige statische Gutachten, die Einhaltung von entsprechenden Vorschriften wie u.a. der Sächsischen Bauordnung liegt ebenfalls im Verantwortungsbereich der ausführenden Firma.
Alle Maße sind vor Ort zu prüfen.
Die hier vorgestellten Übersichts- und Leitdetailpläne dienen der näheren Beschreibung der im LV beschriebenen Bauteile. Sie haben keinen abschließenden verbindlichen, sehr wohl jedoch richtungsweisenden Charakter. Sie sollen die Preisermittlung konstruktiv unterstützen und ihnen einen besseren Vorstellung von den Dimensionen und der räumlichen Anordnung der im LV beschriebenen Bauteile ermöglichen.

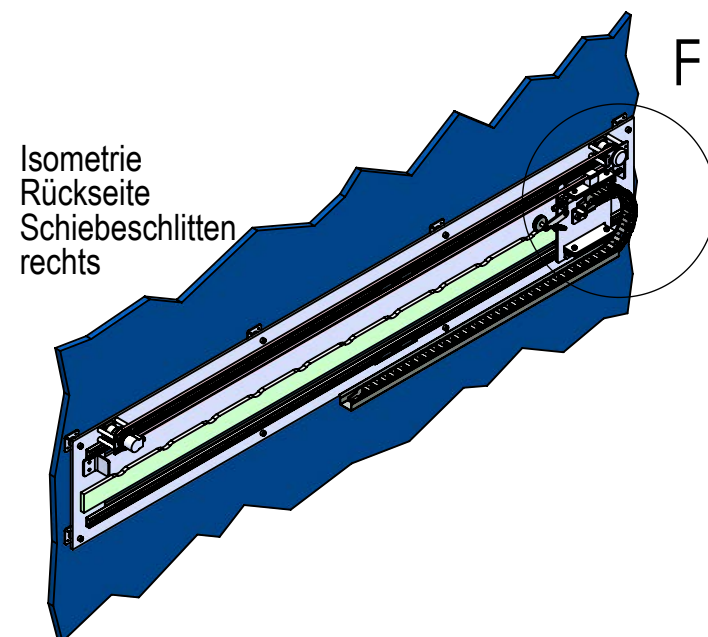

DETAIL F

MAßSTAB 1 : 2

Gefedertes Rad
zur Positionserkennung

Verschraubung
Schlitten-Schwert
zugänglich von
Rückseite

Zahnriemen

Halter
Rotationsbremse

Rotationsbremse

Anschlag
Endlagendämpfung

Aenderung:
Index Datum Beschreibung

Vorabzug

**SCHLOSS
ALLSTEDT**  **KULTUR
STIFTUNG
SACHSEN-
ANHALT**

Projekt: Ausstellung Thomas Müntzers
Bauherr: Kulturstiftung Sachsen-Anhalt
Leitzkau | Am Schloss 4
39279 Gommern

Ort: Schloss Allstedt, Schloß 8,
06542 Allstedt

Plan: C2-5 Schiebemonitor
Schiebevorrichtung Detail

M: verschieden **Datum:** 25.11.24

Plan-Nr: O-AP-09

C2-5 Schiebemonitor Schiebevorrichtung Detail

Hinweis:

Die Anfertigung von Werkszeichnungen mit genauen Konstruktionsangaben obliegt der bauausführenden Firma. Sollten sich aus transporttechnischen oder konstruktiven Gründen die angegebenen Maße nicht realisieren lassen, sind Änderungen unbedingt mit dem Auftraggeber abzusprechen.

In den Zeichnungen angedeutete Einbaumaße für Licht, Ton und Projektionstechnik sind mit den jeweiligen Gewerken eigenverantwortlich abzustimmen.

Ggf. notwendige statische Gutachten, die Einhaltung von entsprechenden Vorschriften wie u.a. der Sächsischen Bauordnung liegt ebenfalls im Verantwortungsbereich der ausführenden Firma.

Alle Maße sind vor Ort zu prüfen.


Die hier vorgestellten Übersichts- und Leitdetailpläne dienen der näheren Beschreibung der im LV beschriebenen Bauteile. Sie haben keinen

abschließenden verbindlichen, sehr wohl jedoch richtungsweisenden Charakter. Sie sollen die Preisermittlung konstruktiv unterstützen und ihnen einen besseren Vorstellung von den Dimensionen und der räumlichen Anordnung der im LV beschriebenen Bauteile ermöglichen.

C2-5 Schiebemonitor
Linearführung

Systemübersicht
Linearführung
Schiebeschlitten, Energiekette,
Indexleiste und Zahnriementrieb
nicht dargestellt

Explosionsansicht

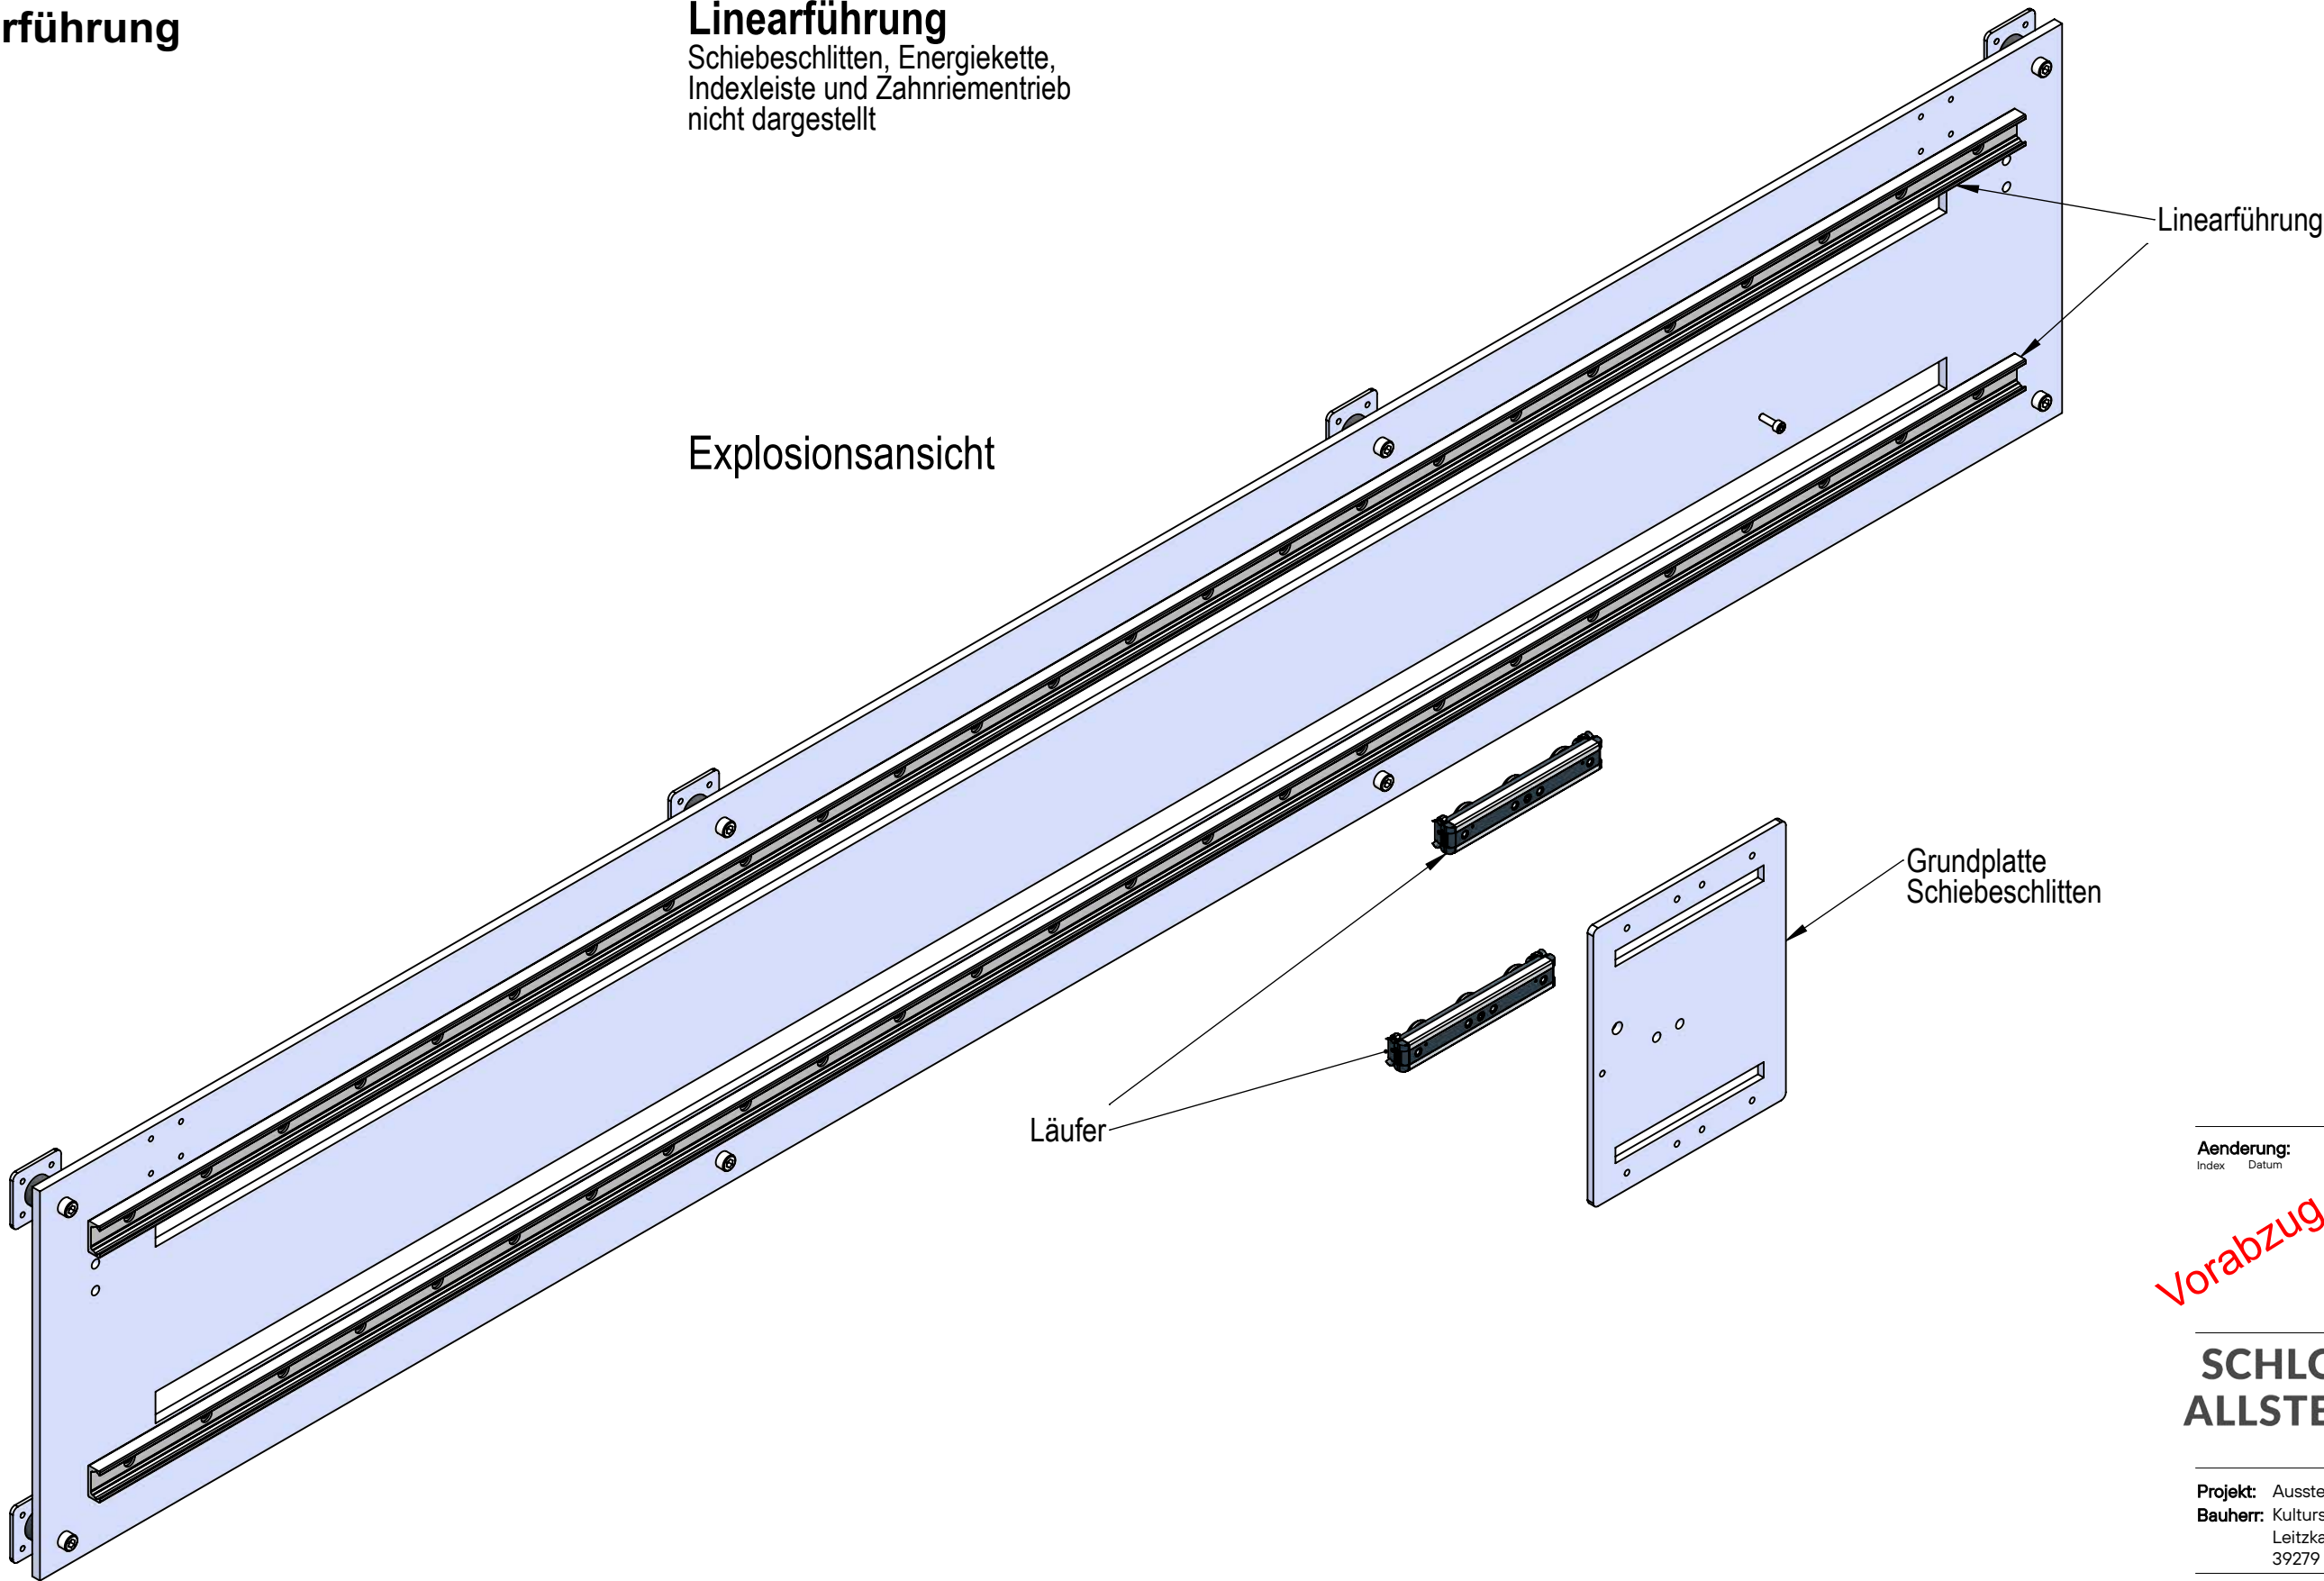

Aenderung:
Index Datum Beschreibung

Vorabzug

SCHLOSS
ALLSTEDT

KULTUR
STIFTUNG
SACHSEN-
ANHALT

Projekt: Ausstellung Thomas Müntzers
Bauherr: Kulturstiftung Sachsen-Anhalt
Leitzkau | Am Schloss 4
39279 Gommern

Ort: Schloss Allstedt, Schloß 8,
06542 Allstedt

Plan: C2-5 Schiebemonitor
Linearführung


M: verschieden Datum: 25.11.24

Plan-Nr: O-AP-10

Hinweis:
Die Anfertigung von Werkszeichnungen mit genauen Konstruktionsangaben obliegt der bauausführenden Firma. Sollten sich aus transporttechnischen oder konstruktiven Gründen die angegebenen Maße nicht realisieren lassen, sind Änderungen unbedingt mit dem Auftraggeber abzusprechen.
In den Zeichnungen angedeutete Einbaumaße für Licht, Ton und Projektionstechnik sind mit den jeweiligen Gewerken eigenverantwortlich abzustimmen.
Ggf. notwendige statische Gutachten, die Einhaltung von entsprechenden Vorschriften wie u.a. der Sächsischen Bauordnung liegt ebenfalls im Verantwortungsbereich der ausführenden Firma.
Alle Maße sind vor Ort zu prüfen.
Die hier vorgestellten Übersichts- und Leitdetailpläne dienen der näheren Beschreibung der im LV beschriebenen Bauteile. Sie haben keinen abschließenden verbindlichen, sehr wohl jedoch richtungsweisenden Charakter. Sie sollen die Preisermittlung konstruktiv unterstützen und ihnen einen bessere Vorstellung von den Dimensionen und der räumlichen Anordnung der im LV beschriebenen Bauteile ermöglichen.

C2-5 Schiebemonitor
Riementrieb

Systemübersicht
Riementrieb
Schiebeschlitten, Energiekette,
Indexleiste und Schienensystem
nicht dargestellt

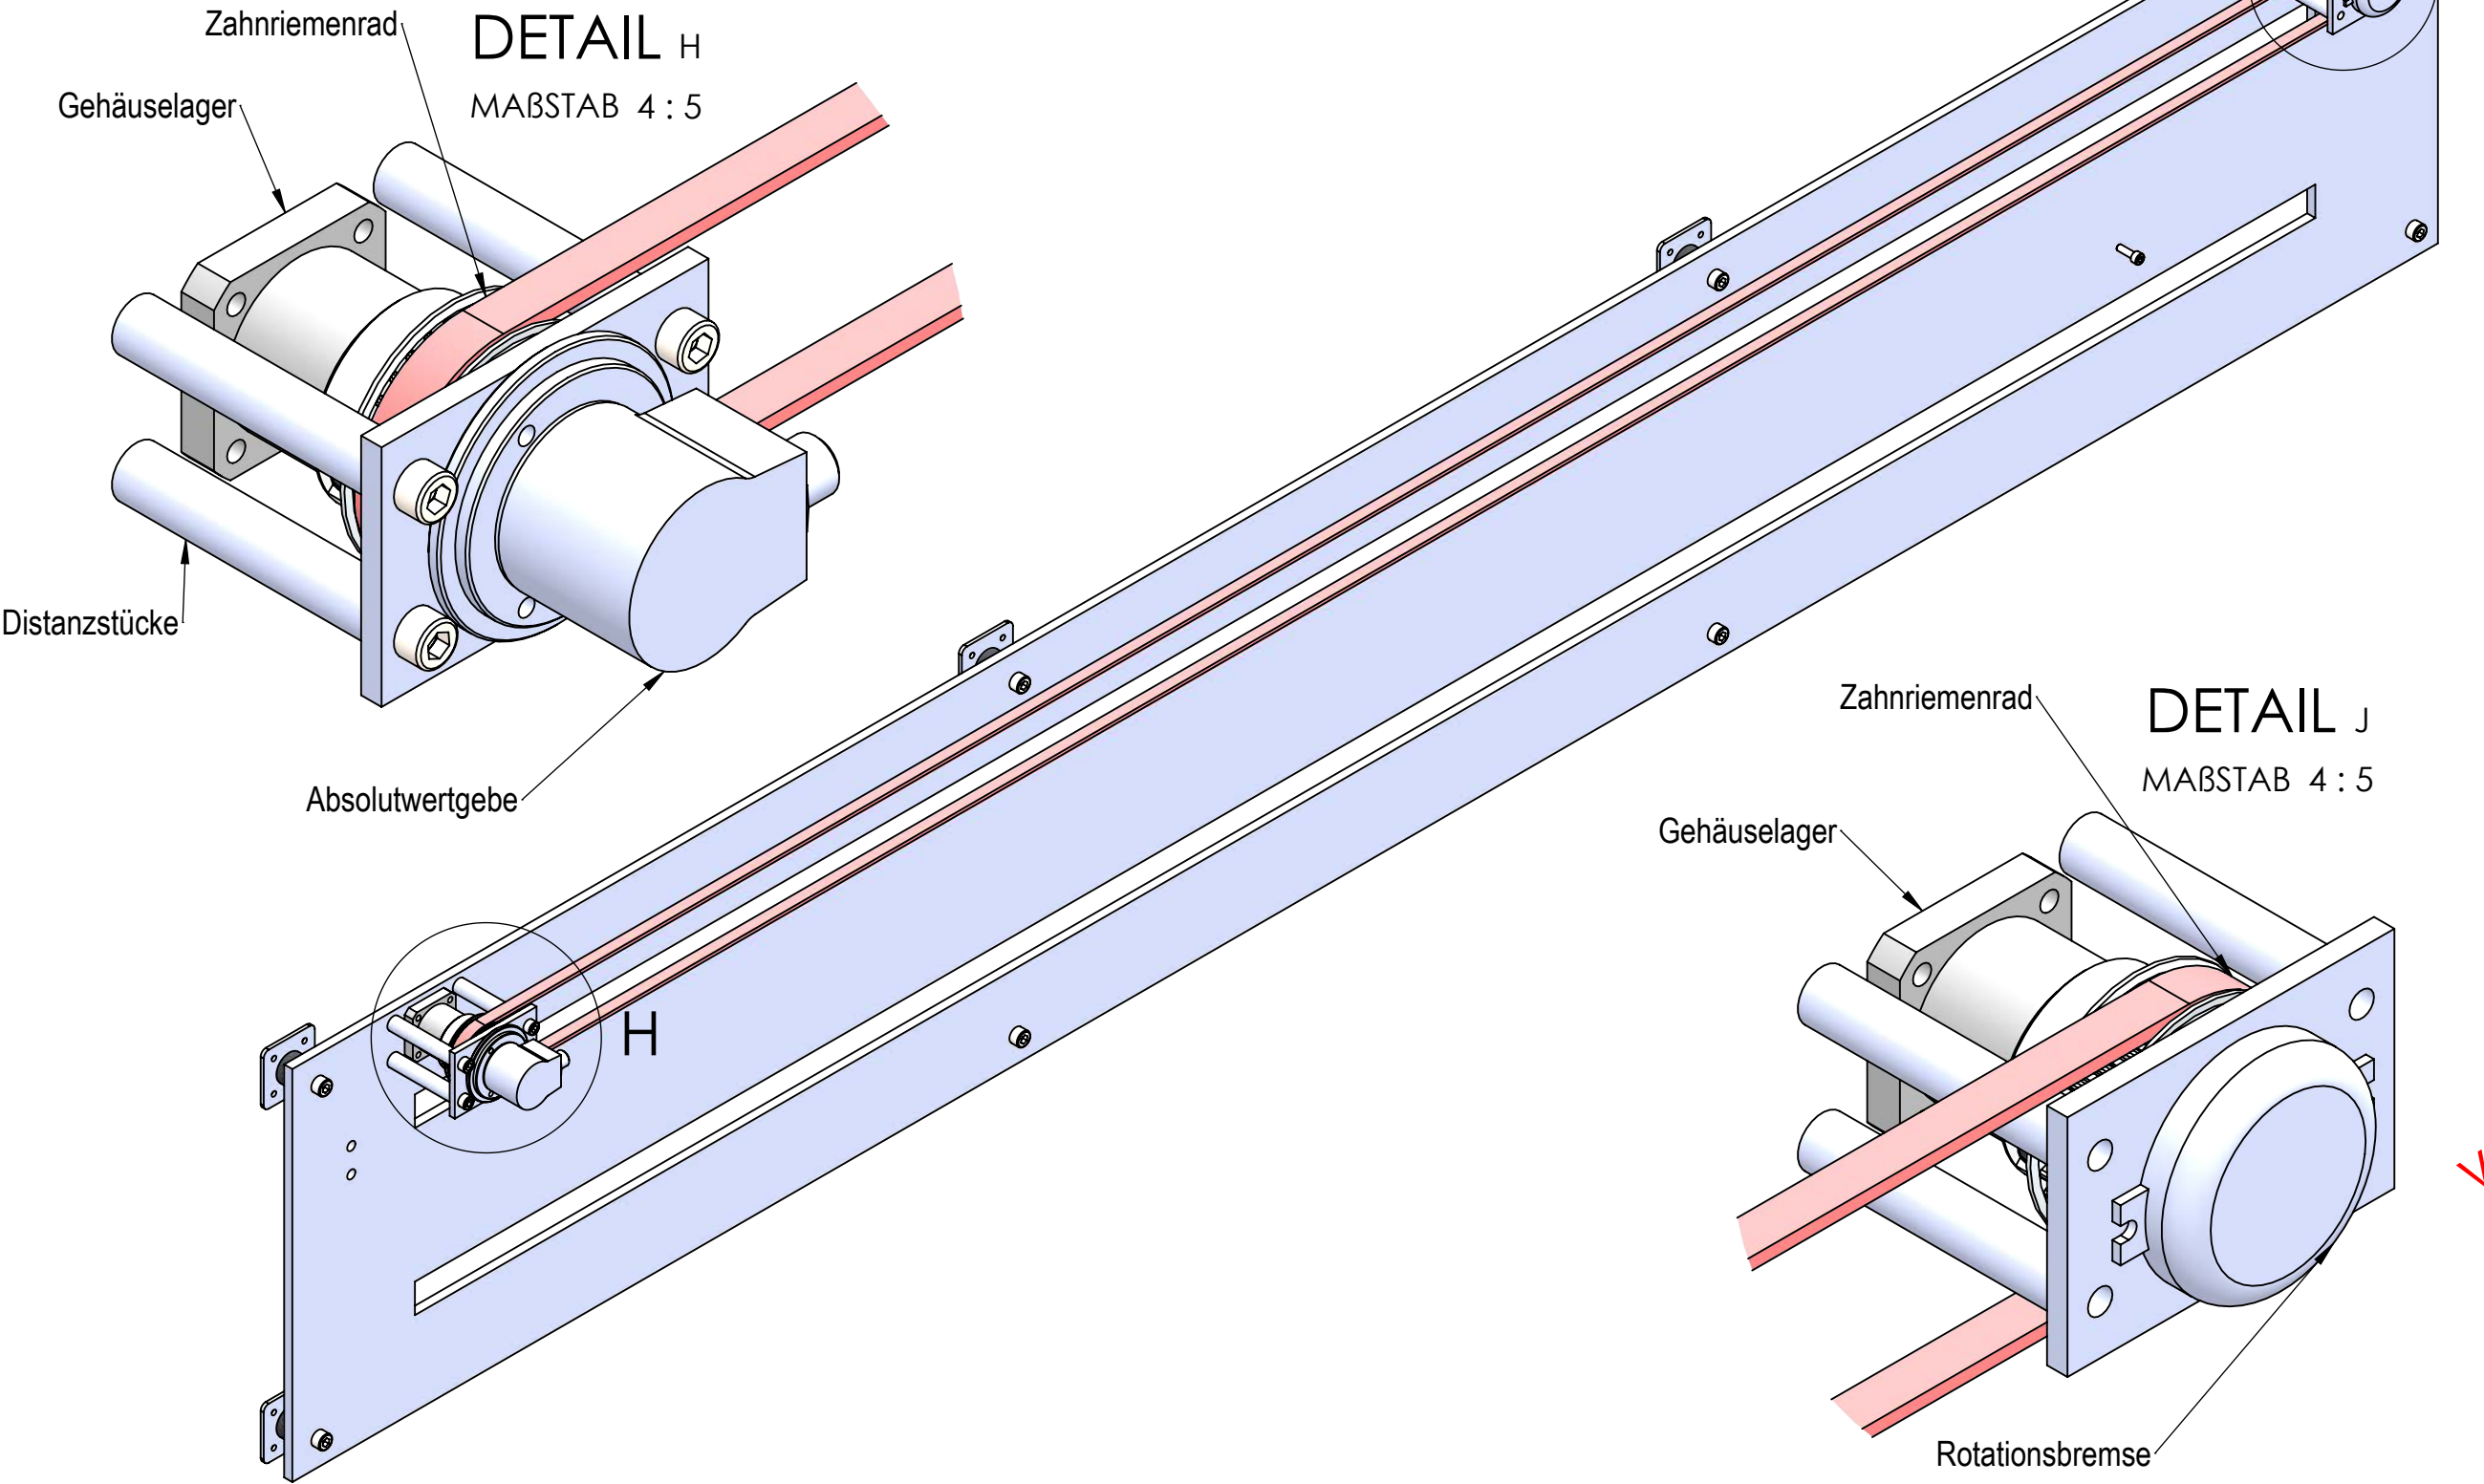

Hinweis:
Die Anfertigung von Werkszeichnungen mit genauen Konstruktionsangaben obliegt der bauausführenden Firma. Sollten sich aus transporttechnischen oder konstruktiven Gründen die angegebenen Maße nicht realisieren lassen, sind Änderungen unbedingt mit dem Auftraggeber abzusprechen.
In den Zeichnungen angedeutete Einbaumaße für Licht, Ton und Projektionstechnik sind mit den jeweiligen Gewerken eigenverantwortlich abzustimmen.
Ggf. notwendige statische Gutachten, die Einhaltung von entsprechenden Vorschriften wie u.a. der Sächsischen Bauordnung liegt ebenfalls im Verantwortungsbereich der ausführenden Firma.
Alle Maße sind vor Ort zu prüfen.
Die hier vorgestellten Übersichts- und Leitdetailpläne dienen der näheren Beschreibung der im LV beschriebenen Bauteile. Sie haben keinen abschließenden verbindlichen, sehr wohl jedoch richtungsweisenden Charakter. Sie sollen die Preisermittlung konstruktiv unterstützen und ihnen einen besseren Vorstellung von den Dimensionen und der räumlichen Anordnung der im LV beschriebenen Bauteile ermöglichen.

Änderung:
Index Datum Beschreibung

SCHLOSS ALLSTEDT  **KULTUR STIFTUNG SACHSEN-ANHALT**

Projekt: Ausstellung Thomas Müntzers
Bauherr: Kulturstiftung Sachsen-Anhalt
Leitzkau | Am Schloss 4
39279 Gommern

Ort: Schloss Allstedt, Schloß 8,
06542 Allstedt

Plan: C2-5 Schiebemonitor
Riementrieb

M: verschieden **Datum:** 25.11.24

Plan-Nr: O-AP-11

Rolle kugelgelagert
Radkörper - Pu

DETAIL Q
MAßSTAB 4 : 5

Systemübersicht
Positionserkennung
Schiebeschlitten, Energiekette,
Zahnriementrieb und
Schienensystem nicht dargestellt

Gelagerter Hebelarm

Feder

Leiste
mit eingefrästen
Positionsmarken

C2-5 Schiebemonitor Positionserkennung

Hinweis:

Die Anfertigung von Werkszeichnungen mit genauen Konstruktionsangaben obliegt der bauausführenden Firma. Sollten sich aus transporttechnischen oder konstruktiven Gründen die angegebenen Maße nicht realisieren lassen, sind Änderungen unbedingt mit dem Auftraggeber abzusprechen.

In den Zeichnungen angedeutete Einbaumaße für Licht, Ton und Projektionstechnik sind mit den jeweiligen Gewerken eigenverantwortlich abzustimmen.

Ggf. notwendige statische Gutachten, die Einhaltung von entsprechenden Vorschriften wie u.a. der Sächsischen Bauordnung liegt ebenfalls im Verantwortungsbereich der ausführenden Firma.

Alle Maße sind vor Ort zu prüfen.

Die hier vorgestellten Übersichts- und Leitdetailpläne dienen der näheren Beschreibung der im LV beschriebenen Bauteile. Sie haben keinen

abschließenden verbindlichen, sehr wohl jedoch richtungsweisenden Charakter. Sie sollen die Preisermittlung konstruktiv unterstützen und ihnen einen besseren Vorstellung von den Dimensionen und der räumlichen Anordnung der im LV beschriebenen Bauteile ermöglichen.

Aenderung:
Index Datum Beschreibung

Vorabzug

**SCHLOSS
ALLSTEDT**  **KULTUR
STIFTUNG
SACHSEN-
ANHALT**



Projekt: Ausstellung Thomas Müntzers
Bauherr: Kulturstiftung Sachsen-Anhalt
Leitzkau | Am Schloss 4
39279 Gommern

Ort: Schloss Allstedt, Schloß 8,
06542 Allstedt

Plan: C2-5 Schiebemonitor
Positionserkennung

M: verschieden **Datum:** 25.11.24

Plan-Nr: O-AP-12

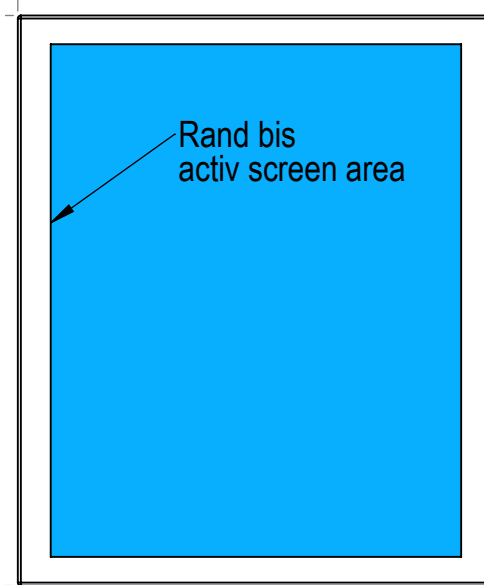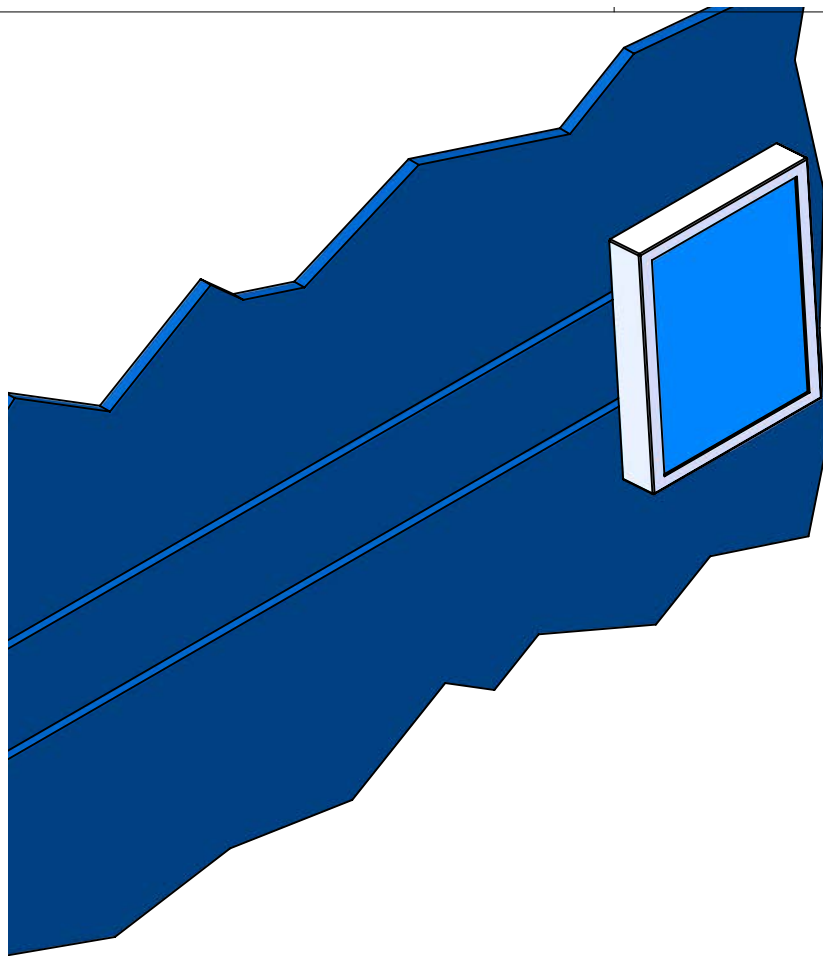


Rand bis
activ screen area

Größe der Einhausung abhängig vom
Monitortyp



Hinweis:
Objektbeschreibungen sind im Detail
dem Produktionsbooklet zu entnehmen

Gehäuse aus
Stahlblech 1.5-2mm

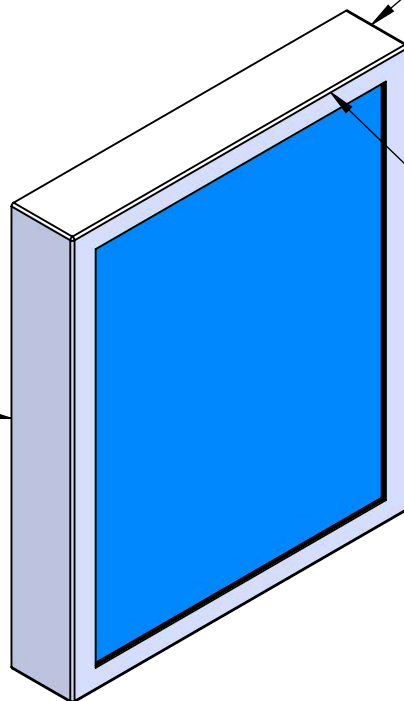


Ecken verschweißt und
im Radius der Abkantungen
verschliffen

Abkantungen

Grundplatte

Monitor

Blech-Einhausung

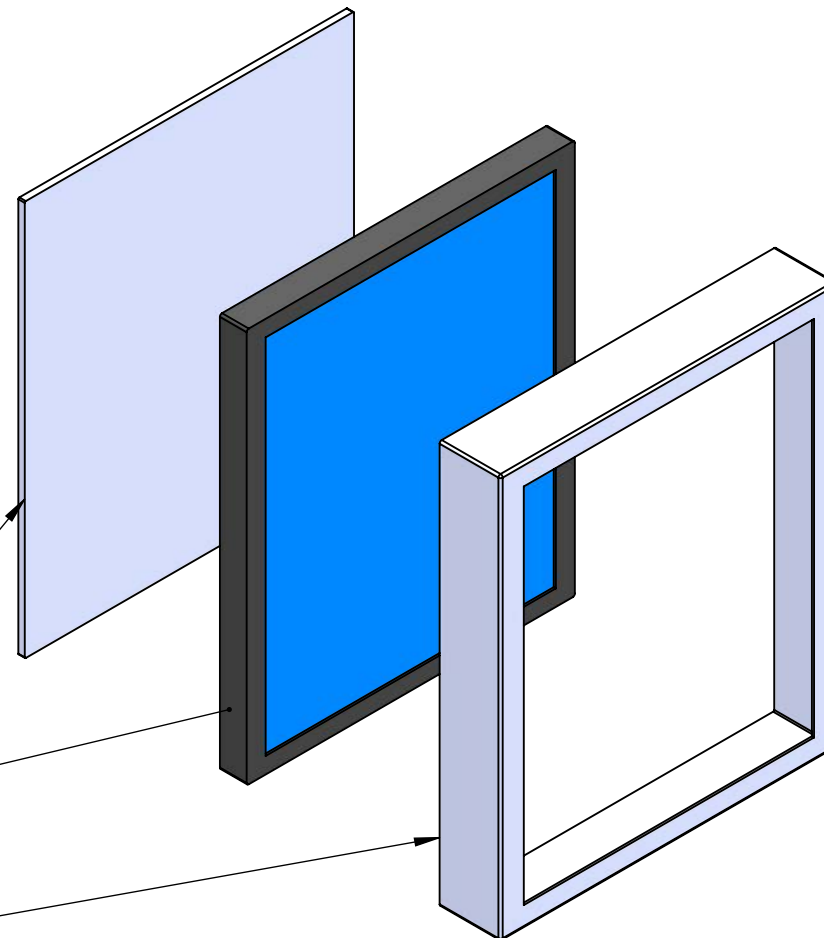

Änderung:
Index Datum Beschreibung

Vorabzug

**SCHLOSS
ALLSTEDT**  **KULTUR
STIFTUNG
SACHSEN-
ANHALT**

Projekt: Ausstellung Thomas Müntzers
Bauherr: Kulturstiftung Sachsen-Anhalt
Leitzkau | Am Schloss 4
39279 Gommern

Ort: Schloss Allstedt, Schloß 8,
06542 Allstedt

Plan: C2-5 Schiebemonitor
Monitoreinhausung



M: verschieden **Datum:** 25.11.24

Plan-Nr: O-AP-13



C2-5 Schiebemonitor Monitoreinhausung

Hinweis:
Die Anfertigung von Werkszeichnungen mit genauen Konstruktionsangaben obliegt der bauausführenden Firma. Sollten sich aus transporttechnischen oder konstruktiven Gründen die angegebenen Maße nicht realisieren lassen, sind Änderungen unbedingt mit dem Auftraggeber abzusprechen.
In den Zeichnungen angedeutete Einbaumaße für Licht, Ton und Projektionstechnik sind mit den jeweiligen Gewerken eigenverantwortlich abzustimmen.
Ggf. notwendige statische Gutachten, die Einhaltung von entsprechenden Vorschriften wie u.a. der Sächsischen Bauordnung liegt ebenfalls im Verantwortungsbereich der ausführenden Firma.
Alle Maße sind vor Ort zu prüfen.
Die hier vorgestellten Übersichts- und Leitdetailpläne dienen der näheren Beschreibung der im LV beschriebenen Bauteile. Sie haben keinen abschließenden verbindlichen, sehr wohl jedoch richtungsweisenden Charakter. Sie sollen die Preisermittlung konstruktiv unterstützen und ihnen einen bessere Vorstellung von den Dimensionen und der räumlichen Anordnung der im LV beschriebenen Bauteile ermöglichen.

C3-2 Tisch mit Touchscreen

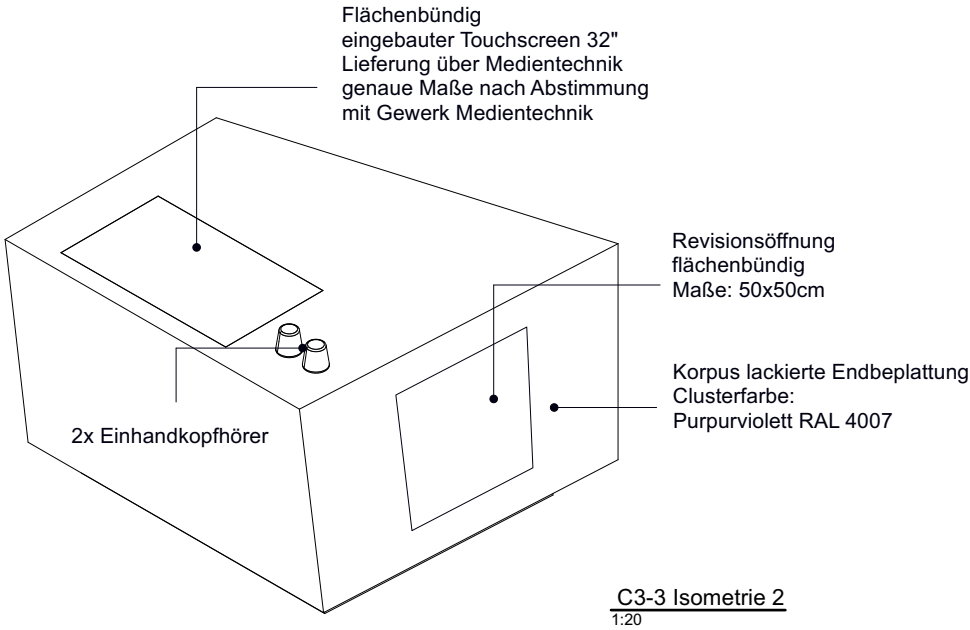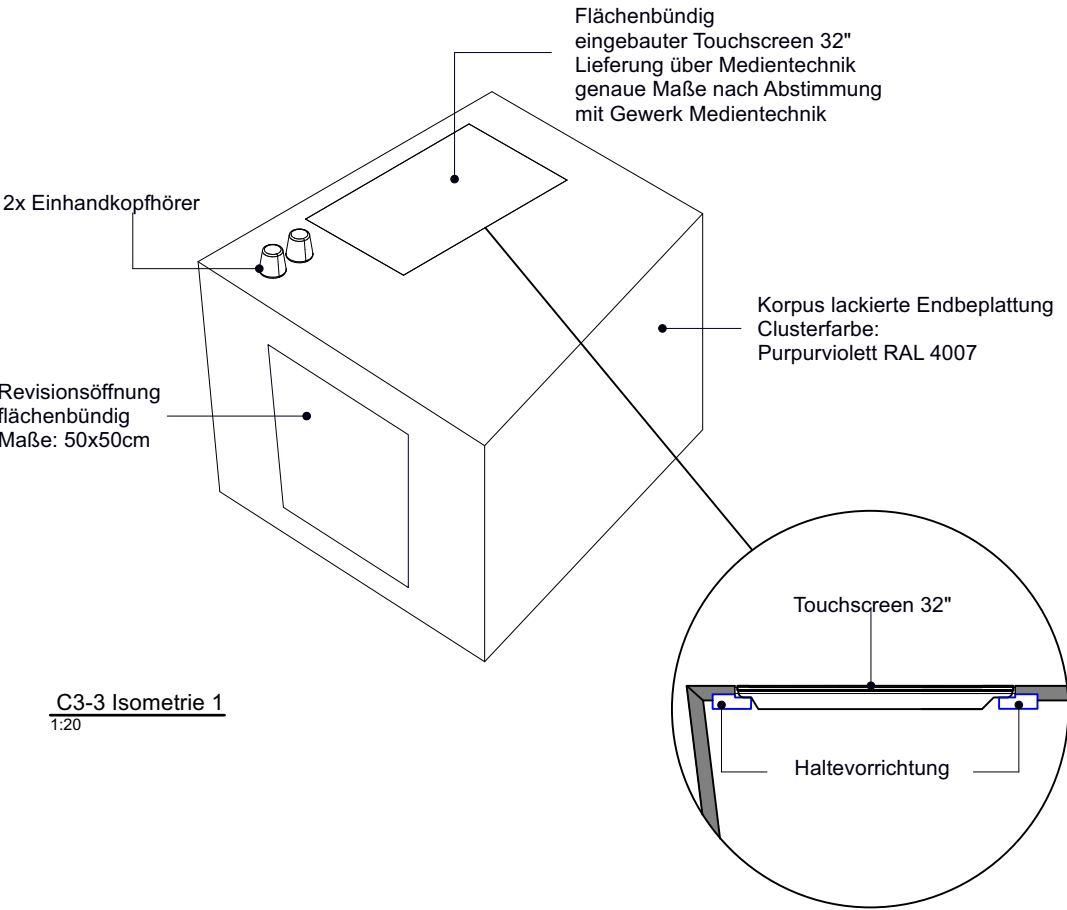

Hinweis:
Objektbeschreibungen sind im Detail dem Produktionsbooklet zu entnehmen

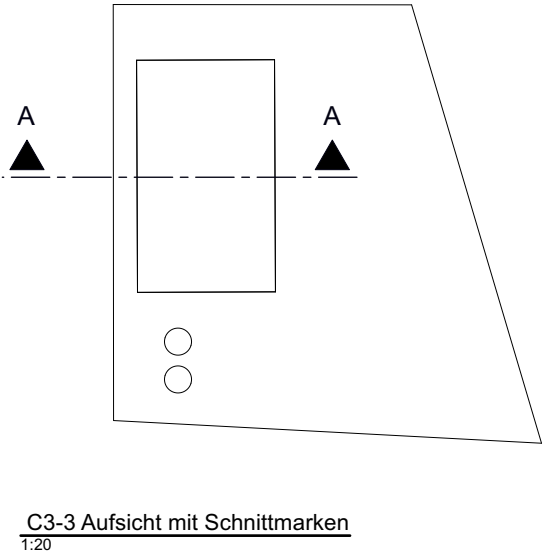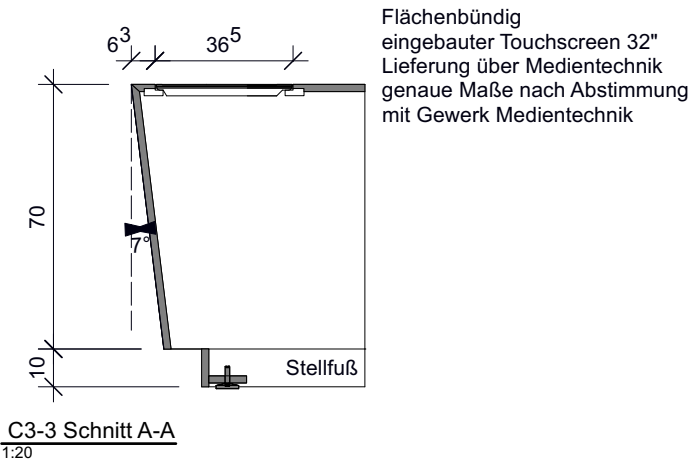

Aenderung:
Index Datum Beschreibung

Vorabzug

SCHLOSS ALLSTEDT KULTUR STIFTUNG SACHSEN- ANHALT

Projekt: Ausstellung Thomas Müntzers
Bauherr: Kulturstiftung Sachsen-Anhalt
Leitzkau | Am Schloss 4
39279 Gommern

Ort: Schloss Allstedt, Schloß 8,
06542 Allstedt


Plan: C3-2 Tisch mit Touchscreen

M: verschieden Datum: 25.11.24

Plan-Nr: O-AP-14

Hinweis:
Die Anfertigung von Werkszeichnungen mit genauen Konstruktionsangaben obliegt der bauausführenden Firma. Sollten sich aus transporttechnischen oder konstruktiven Gründen die angegebenen Maße nicht realisieren lassen, sind Änderungen unbedingt mit dem Auftraggeber abzusprechen.
In den Zeichnungen angedeutete Einbaumaße für Licht, Ton und Projektionstechnik sind mit den jeweiligen Gewerken eigenverantwortlich abzustimmen.
Ggf. notwendige statische Gutachten, die Einhaltung von entsprechenden Vorschriften wie u.a. der Sächsischen Bauordnung liegt ebenfalls im Verantwortungsbereich der ausführenden Firma.
Alle Maße sind vor Ort zu prüfen.
Die hier vorgestellten Übersichts- und Leitdetailpläne dienen der näheren Beschreibung der im LV beschriebenen Bauteile. Sie haben keinen abschließenden verbindlichen, sehr wohl jedoch richtungsweisenden Charakter. Sie sollen die Preisermittlung konstruktiv unterstützen und ihnen einen bessere Vorstellung von den Dimensionen und der räumlichen Anordnung der im LV beschriebenen Bauteile ermöglichen.


C3-4 Kampf der Alphatiere
Wände mit Leuchtschriften

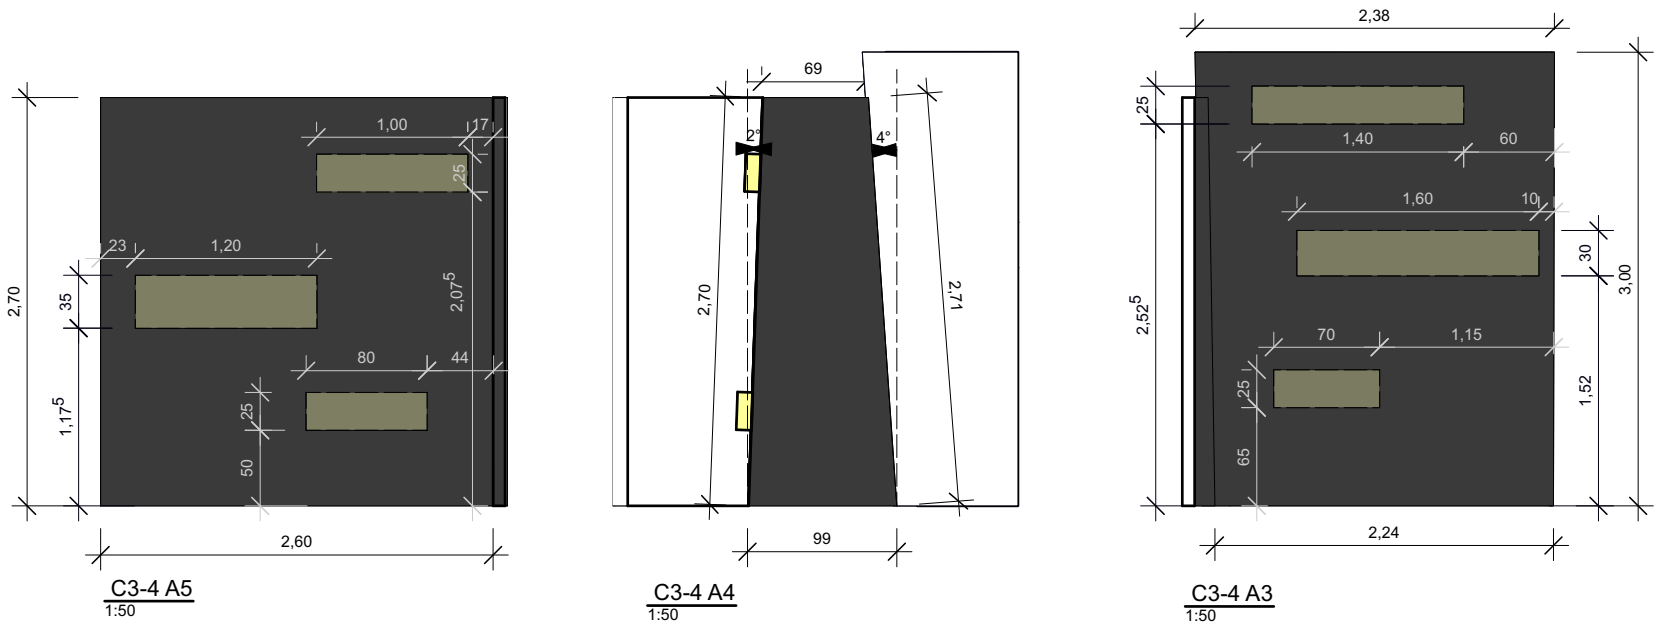

Wände A5, A4, A3 - vollflächig bezogen mit Stoffgrafik mit Blockout, im Bereich der Leuchtschriften lichtdurchlässig



Hinweis:
Die Anfertigung von Werkszeichnungen mit genauen Konstruktionsangaben obliegt der bauausführenden Firma. Sollten sich aus transporttechnischen oder konstruktiven Gründen die angegebenen Maße nicht realisieren lassen, sind Änderungen unbedingt mit dem Auftraggeber abzusprechen.
In den Zeichnungen angedeutete Einbaumaße für Licht, Ton und Projektionstechnik sind mit den jeweiligen Gewerken eigenverantwortlich abzustimmen.
Ggf. notwendige statische Gutachten, die Einhaltung von entsprechenden Vorschriften wie u.a. der Sächsischen Bauordnung liegt ebenfalls im Verantwortungsbereich der ausführenden Firma.
Alle Maße sind vor Ort zu prüfen.
Die hier vorgestellten Übersichts- und Leitdetailpläne dienen der näheren Beschreibung der im LV beschriebenen Bauteile. Sie haben keinen abschließenden verbindlichen, sehr wohl jedoch richtungsweisenden Charakter. Sie sollen die Preisermittlung konstruktiv unterstützen und ihnen einen bessere Vorstellung von den Dimensionen und der räumlichen Anordnung der im LV beschriebenen Bauteile ermöglichen.

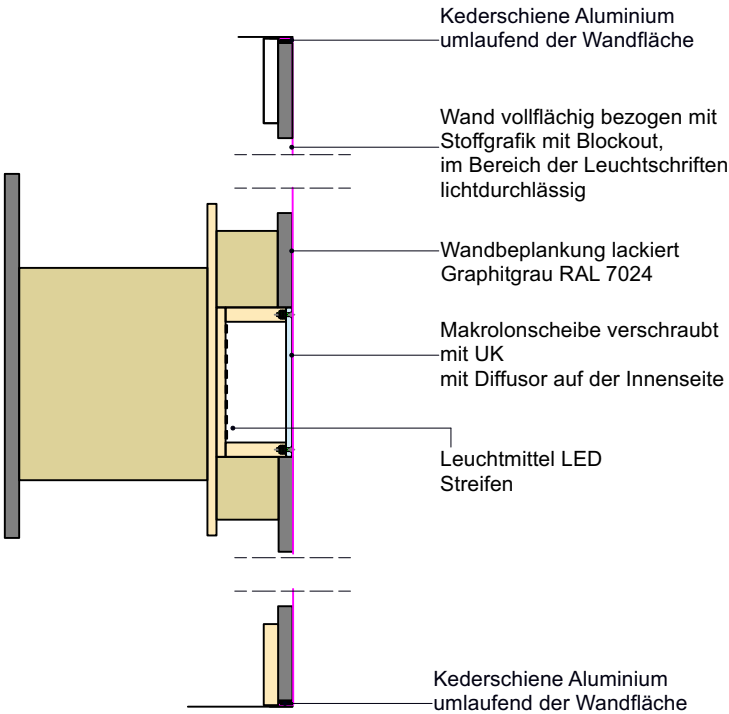

Aenderung:
Index Datum Beschreibung

Vorabzug

SCHLOSS ALLSTEDT KULTUR STIFTUNG SACHSEN-ANHALT

Projekt: Ausstellung Thomas Müntzers
Bauherr: Kulturstiftung Sachsen-Anhalt
Leitzkau | Am Schloss 4
39279 Gommern


Ort: Schloss Allstedt, Schloß 8,
06542 Allstedt

Plan: C3-4 Leuchtschriften

M: verschieden Datum: 25.11.24

Plan-Nr: O-AP-15

C5-2 Exponate Tisch mit Sitzbank

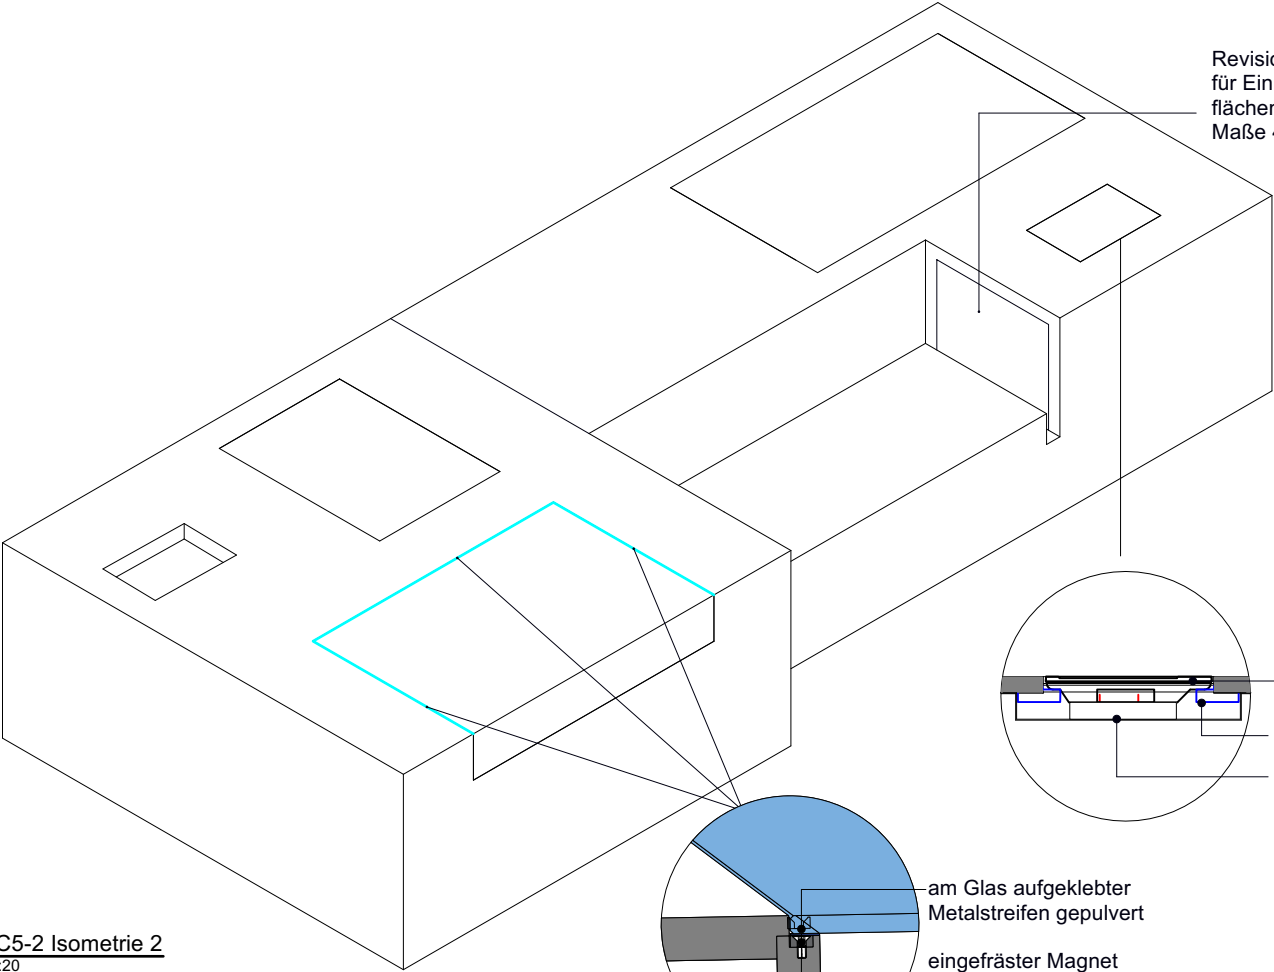


Revisionsöffnung
für Einbauscreen
flächenbündig
Maße 40x30cm

VSG Glas 8mm
entspiegelt mit UV Schutz
Weißglas, Kanten gefräst
und poliert, Scheiben
auf Gehrung geklebt


Screen flächenbündig
in Korpus eingebaut
Genauere Maße nach Abstimmung
mit dem Gewerk Medientechnik
Auflager
Montage Blech zur Verschraubung
mit dem Screen. Lüftung des Screens
muß gegeben sein.

am Glas aufgeklebter
Metalstreifen gepulvert
eingefräster Magnet
am Auflager des Korpus


C5-2 Isometrie 2
1:20

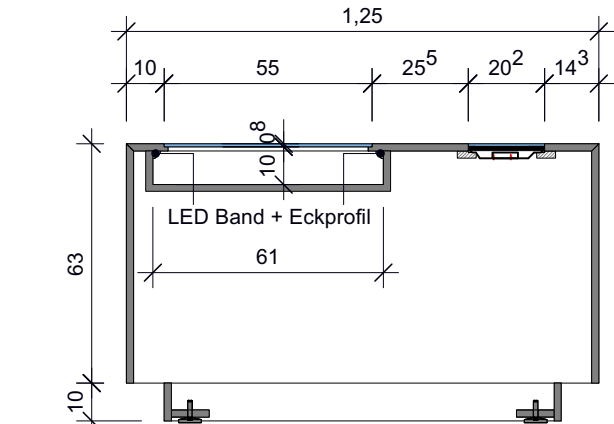

C5-2 Schnitt A-A
1:20

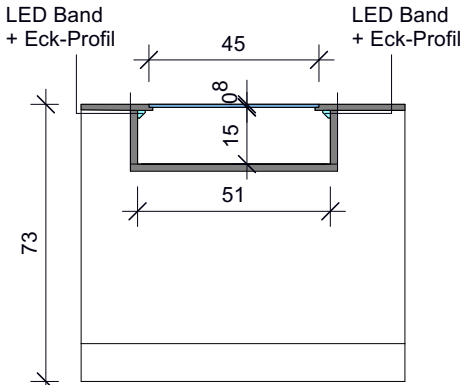

C5-2 Schnitt B-B
1:20

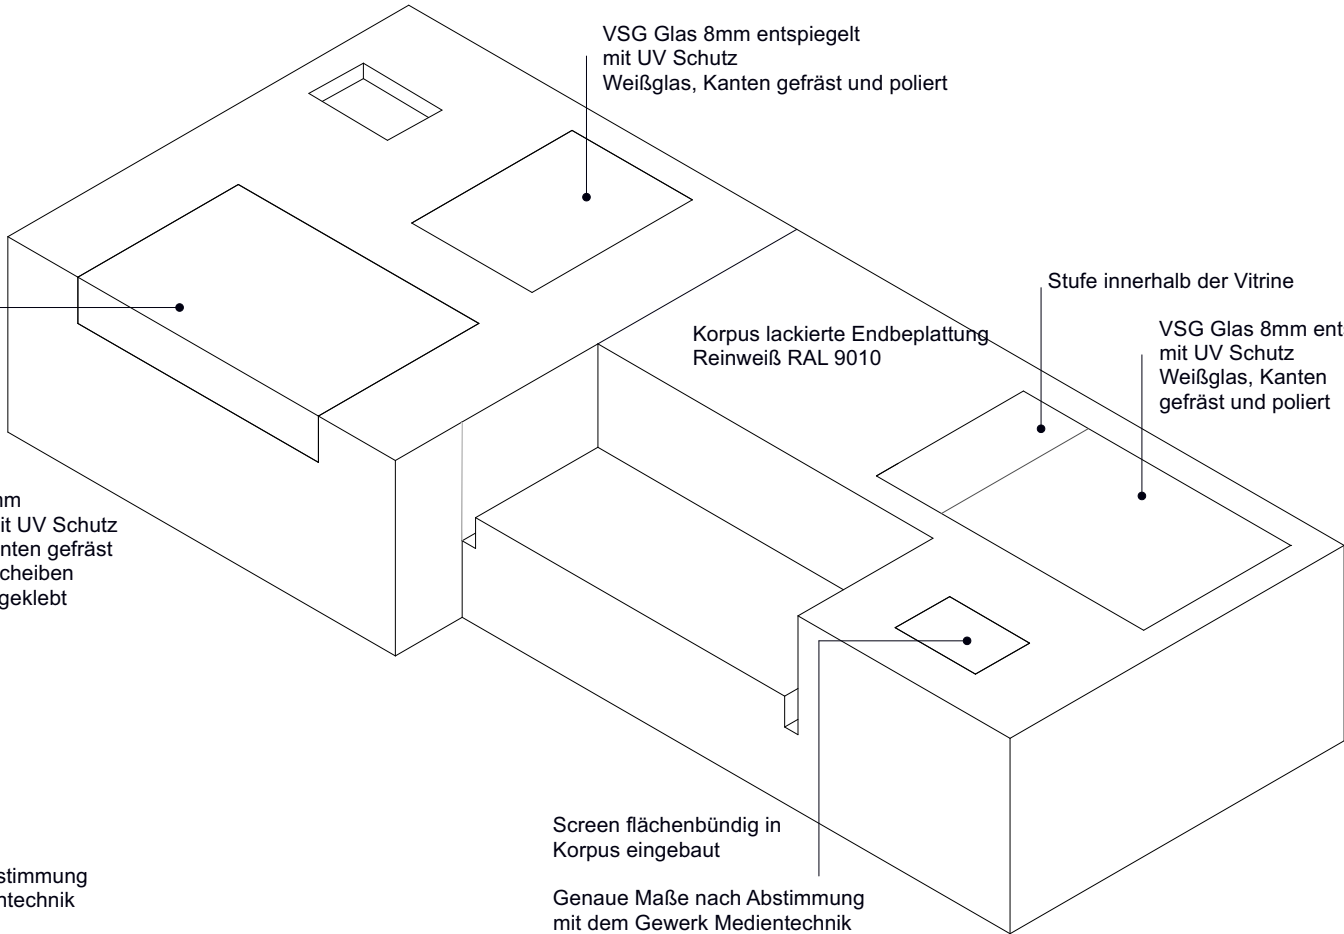

VSG Glas 8mm entspiegelt
mit UV Schutz
Weißglas, Kanten gefräst und poliert


Korpus lackierte Endbeplattung
Reinweiß RAL 9010

Stufe innerhalb der Vitrine


VSG Glas 8mm entspiegelt
mit UV Schutz
Weißglas, Kanten
gefräst und poliert

Screen flächenbündig in
Korpus eingebaut
Genauere Maße nach Abstimmung
mit dem Gewerk Medientechnik

C5-2 Isometrie 1
1:20

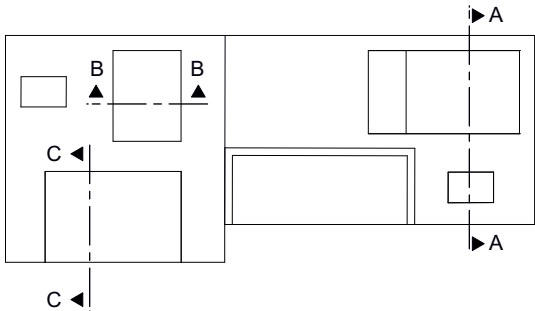

C5-2 Aufsicht mit Schnittmarken
1:50

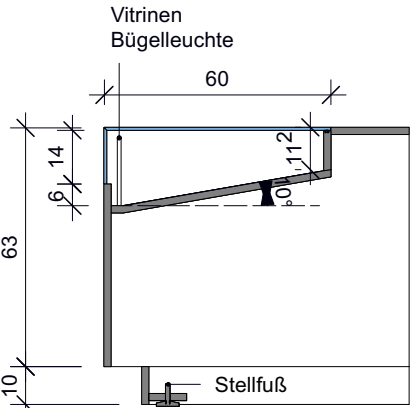

C5-2 Schnitt C-C
1:20

Aenderung:
Index Datum Beschreibung

Vorabzug

SCHLOSS
ALLSTEDT KULTUR
STIFTUNG
SACHSEN-
ANHALT

Projekt: Ausstellung Thomas Müntzers
Bauherr: Kulturstiftung Sachsen-Anhalt
Leitzkau | Am Schloss 4
39279 Gommern

Ort: Schloss Allstedt, Schloß 8,
06542 Allstedt


Plan: C5-2 Exponate Tisch mit
Sitzbank

M: verschieden Datum: 25.11.24



Plan-Nr: O-AP-16

Hinweis:
Die Anfertigung von Werkszeichnungen mit genauen Konstruktionsangaben obliegt der bauausführenden Firma. Sollten sich aus transporttechnischen oder konstruktiven Gründen die angegebenen Maße nicht realisieren lassen, sind Änderungen unbedingt mit dem Auftraggeber abzusprechen.
In den Zeichnungen angedeutete Einbaumaße für Licht, Ton und Projektionstechnik sind mit den jeweiligen Gewerken eigenverantwortlich abzustimmen.
Ggf. notwendige statische Gutachten, die Einhaltung von entsprechenden Vorschriften wie u.a. der Sächsischen Bauordnung liegt ebenfalls im Verantwortungsbereich der ausführenden Firma.
Alle Maße sind vor Ort zu prüfen.
Die hier vorgestellten Übersichts- und Leitdetailpläne dienen der näheren Beschreibung der im LV beschriebenen Bauteile. Sie haben keinen abschließenden verbindlichen, sehr wohl jedoch richtungsweisenden Charakter. Sie sollen die Preisermittlung konstruktiv unterstützen und ihnen einen besseren Vorstellung von den Dimensionen und der räumlichen Anordnung der im LV beschriebenen Bauteile ermöglichen.


C5-4 Exponate Tisch

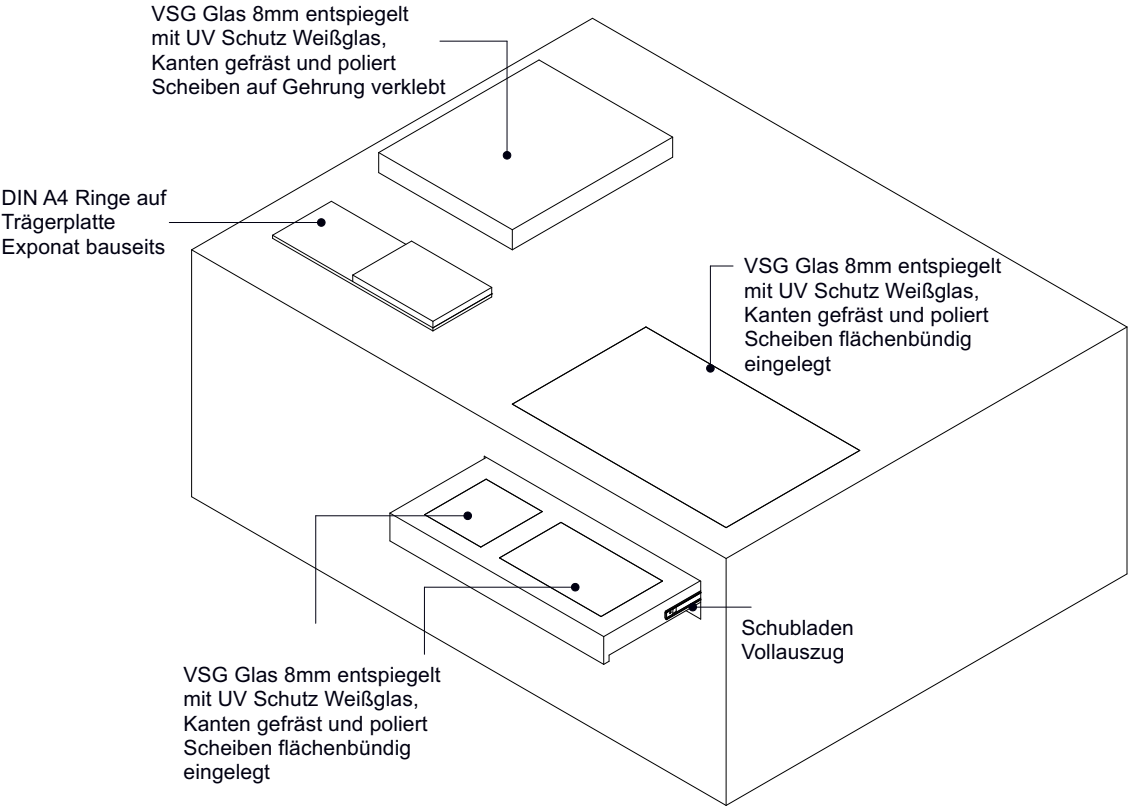


C5-4 Isometrie
1:20

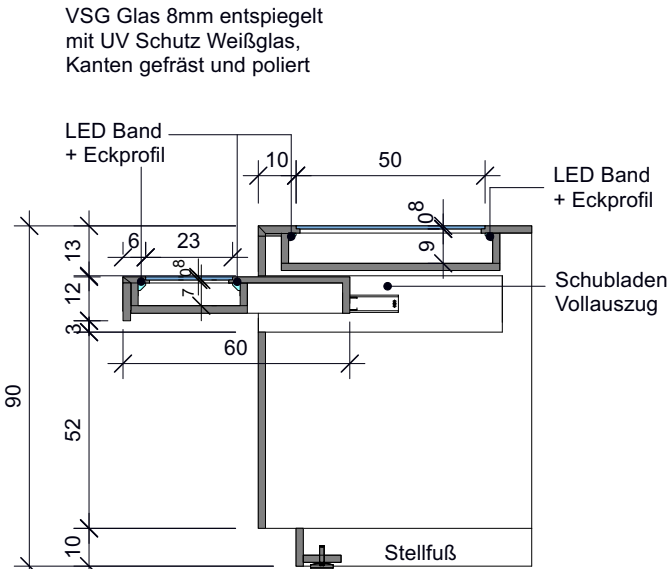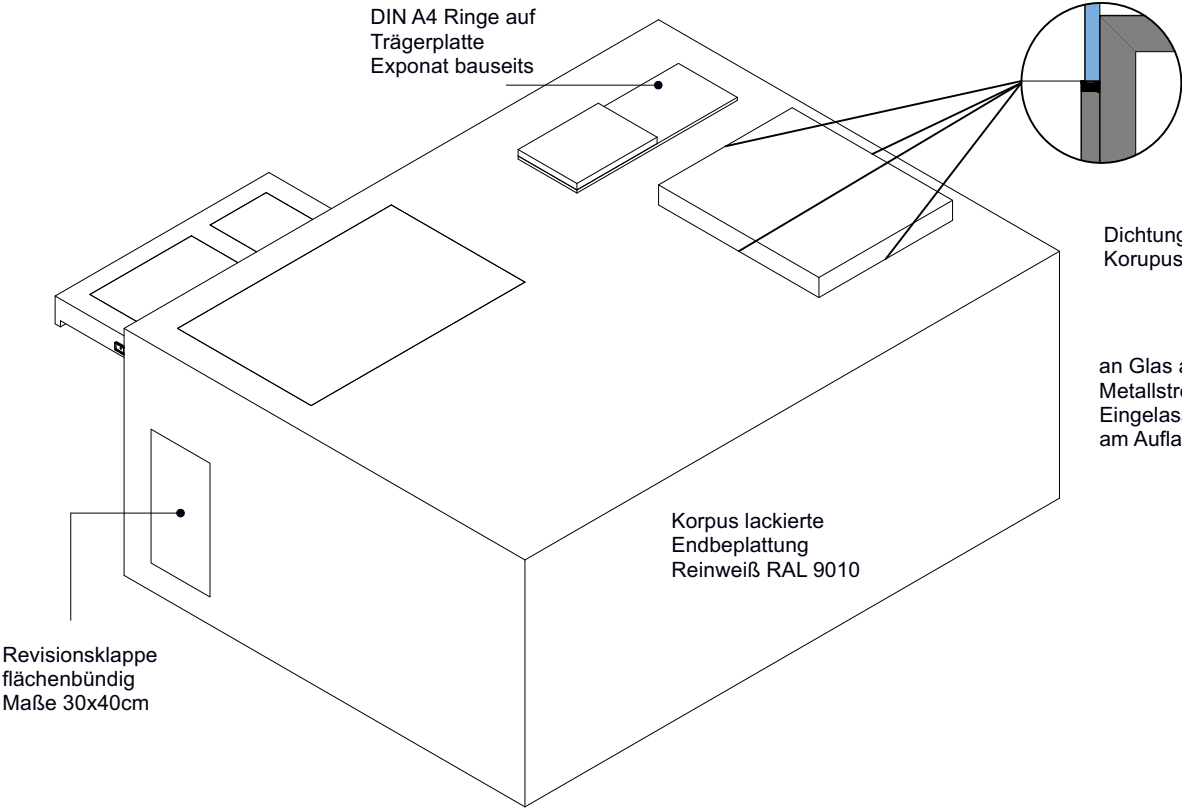

C5-4 Schnitt A-A
1:20

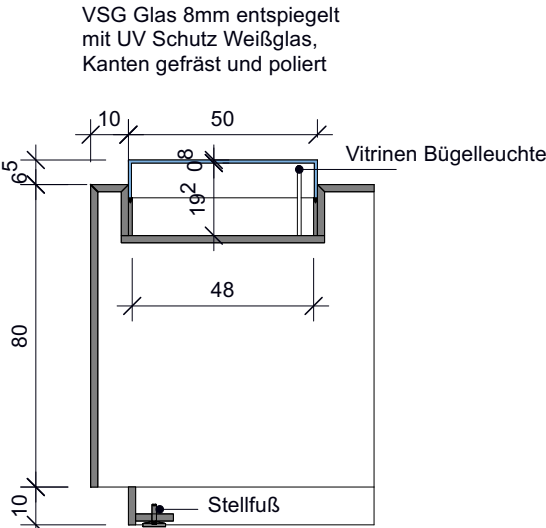

C5-4 Schnitt B-B
1:20

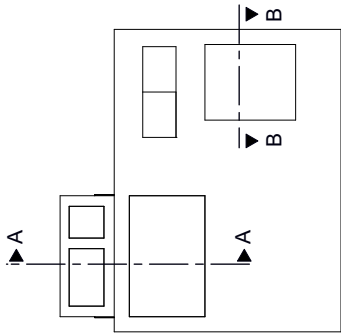

C5-4 Aufsicht mit Schnittmarken
1:50

Aenderung:
Index Datum Beschreibung

Vorabzug

SCHLOSS ALLSTEDT KULTUR STIFTUNG SACHSEN- ANHALT

Projekt: Ausstellung Thomas Müntzers
Bauherr: Kulturstiftung Sachsen-Anhalt
Leitzkau | Am Schloss 4
39279 Gommern

Ort: Schloss Allstedt, Schloß 8,
06542 Allstedt

Plan: C5-4 Exponate Tisch


M: verschieden Datum: 25.11.24



Plan-Nr: O-AP-17

Hinweis:
Die Anfertigung von Werkszeichnungen mit genauen Konstruktionsangaben obliegt der bauausführenden Firma. Sollten sich aus transporttechnischen oder konstruktiven Gründen die angegebenen Maße nicht realisieren lassen, sind Änderungen unbedingt mit dem Auftraggeber abzusprechen.
In den Zeichnungen angedeutete Einbaumaße für Licht, Ton und Projektionstechnik sind mit den jeweiligen Gewerken eigenverantwortlich abzustimmen.
Ggf. notwendige statische Gutachten, die Einhaltung von entsprechenden Vorschriften wie u.a. der Sächsischen Bauordnung liegt ebenfalls im Verantwortungsbereich der ausführenden Firma.
Alle Maße sind vor Ort zu prüfen.
Die hier vorgestellten Übersichts- und Leitdetailpläne dienen der näheren Beschreibung der im LV beschriebenen Bauteile. Sie haben keinen abschließenden verbindlichen, sehr wohl jedoch richtungsweisenden Charakter. Sie sollen die Preisermittlung konstruktiv unterstützen und ihnen einen bessere Vorstellung von den Dimensionen und der räumlichen Anordnung der im LV beschriebenen Bauteile ermöglichen.



C5-5 32" Display Einhausung

Hinweis:
Die Anfertigung von Werkzeichnungen mit genauen Konstruktionsangaben obliegt der bauausführenden Firma. Sollten sich aus transporttechnischen oder konstruktiven Gründen die angegebenen Maße nicht realisieren lassen, sind Änderungen unbedingt mit dem Auftraggeber abzusprechen.
In den Zeichnungen angedeutete Einbaumaße für Licht, Ton und Projektionstechnik sind mit den jeweiligen Gewerken eigenverantwortlich abzustimmen.
Ggf. notwendige statische Gutachten, die Einhaltung von entsprechenden Vorschriften wie u.a. der Sächsischen Bauordnung liegt ebenfalls im Verantwortungsbereich der ausführenden Firma.
Alle Maße sind vor Ort zu prüfen.
Die hier vorgestellten Übersichts- und Leitdetailpläne dienen der näheren Beschreibung der im LV beschriebenen Bauteile. Sie haben keinen abschließenden verbindlichen, sehr wohl jedoch richtungsweisenden Charakter. Sie sollen die Preisermittlung konstruktiv unterstützen und ihnen einen besseren Vorstellung von den Dimensionen und der räumlichen Anordnung der im LV beschriebenen Bauteile ermöglichen.

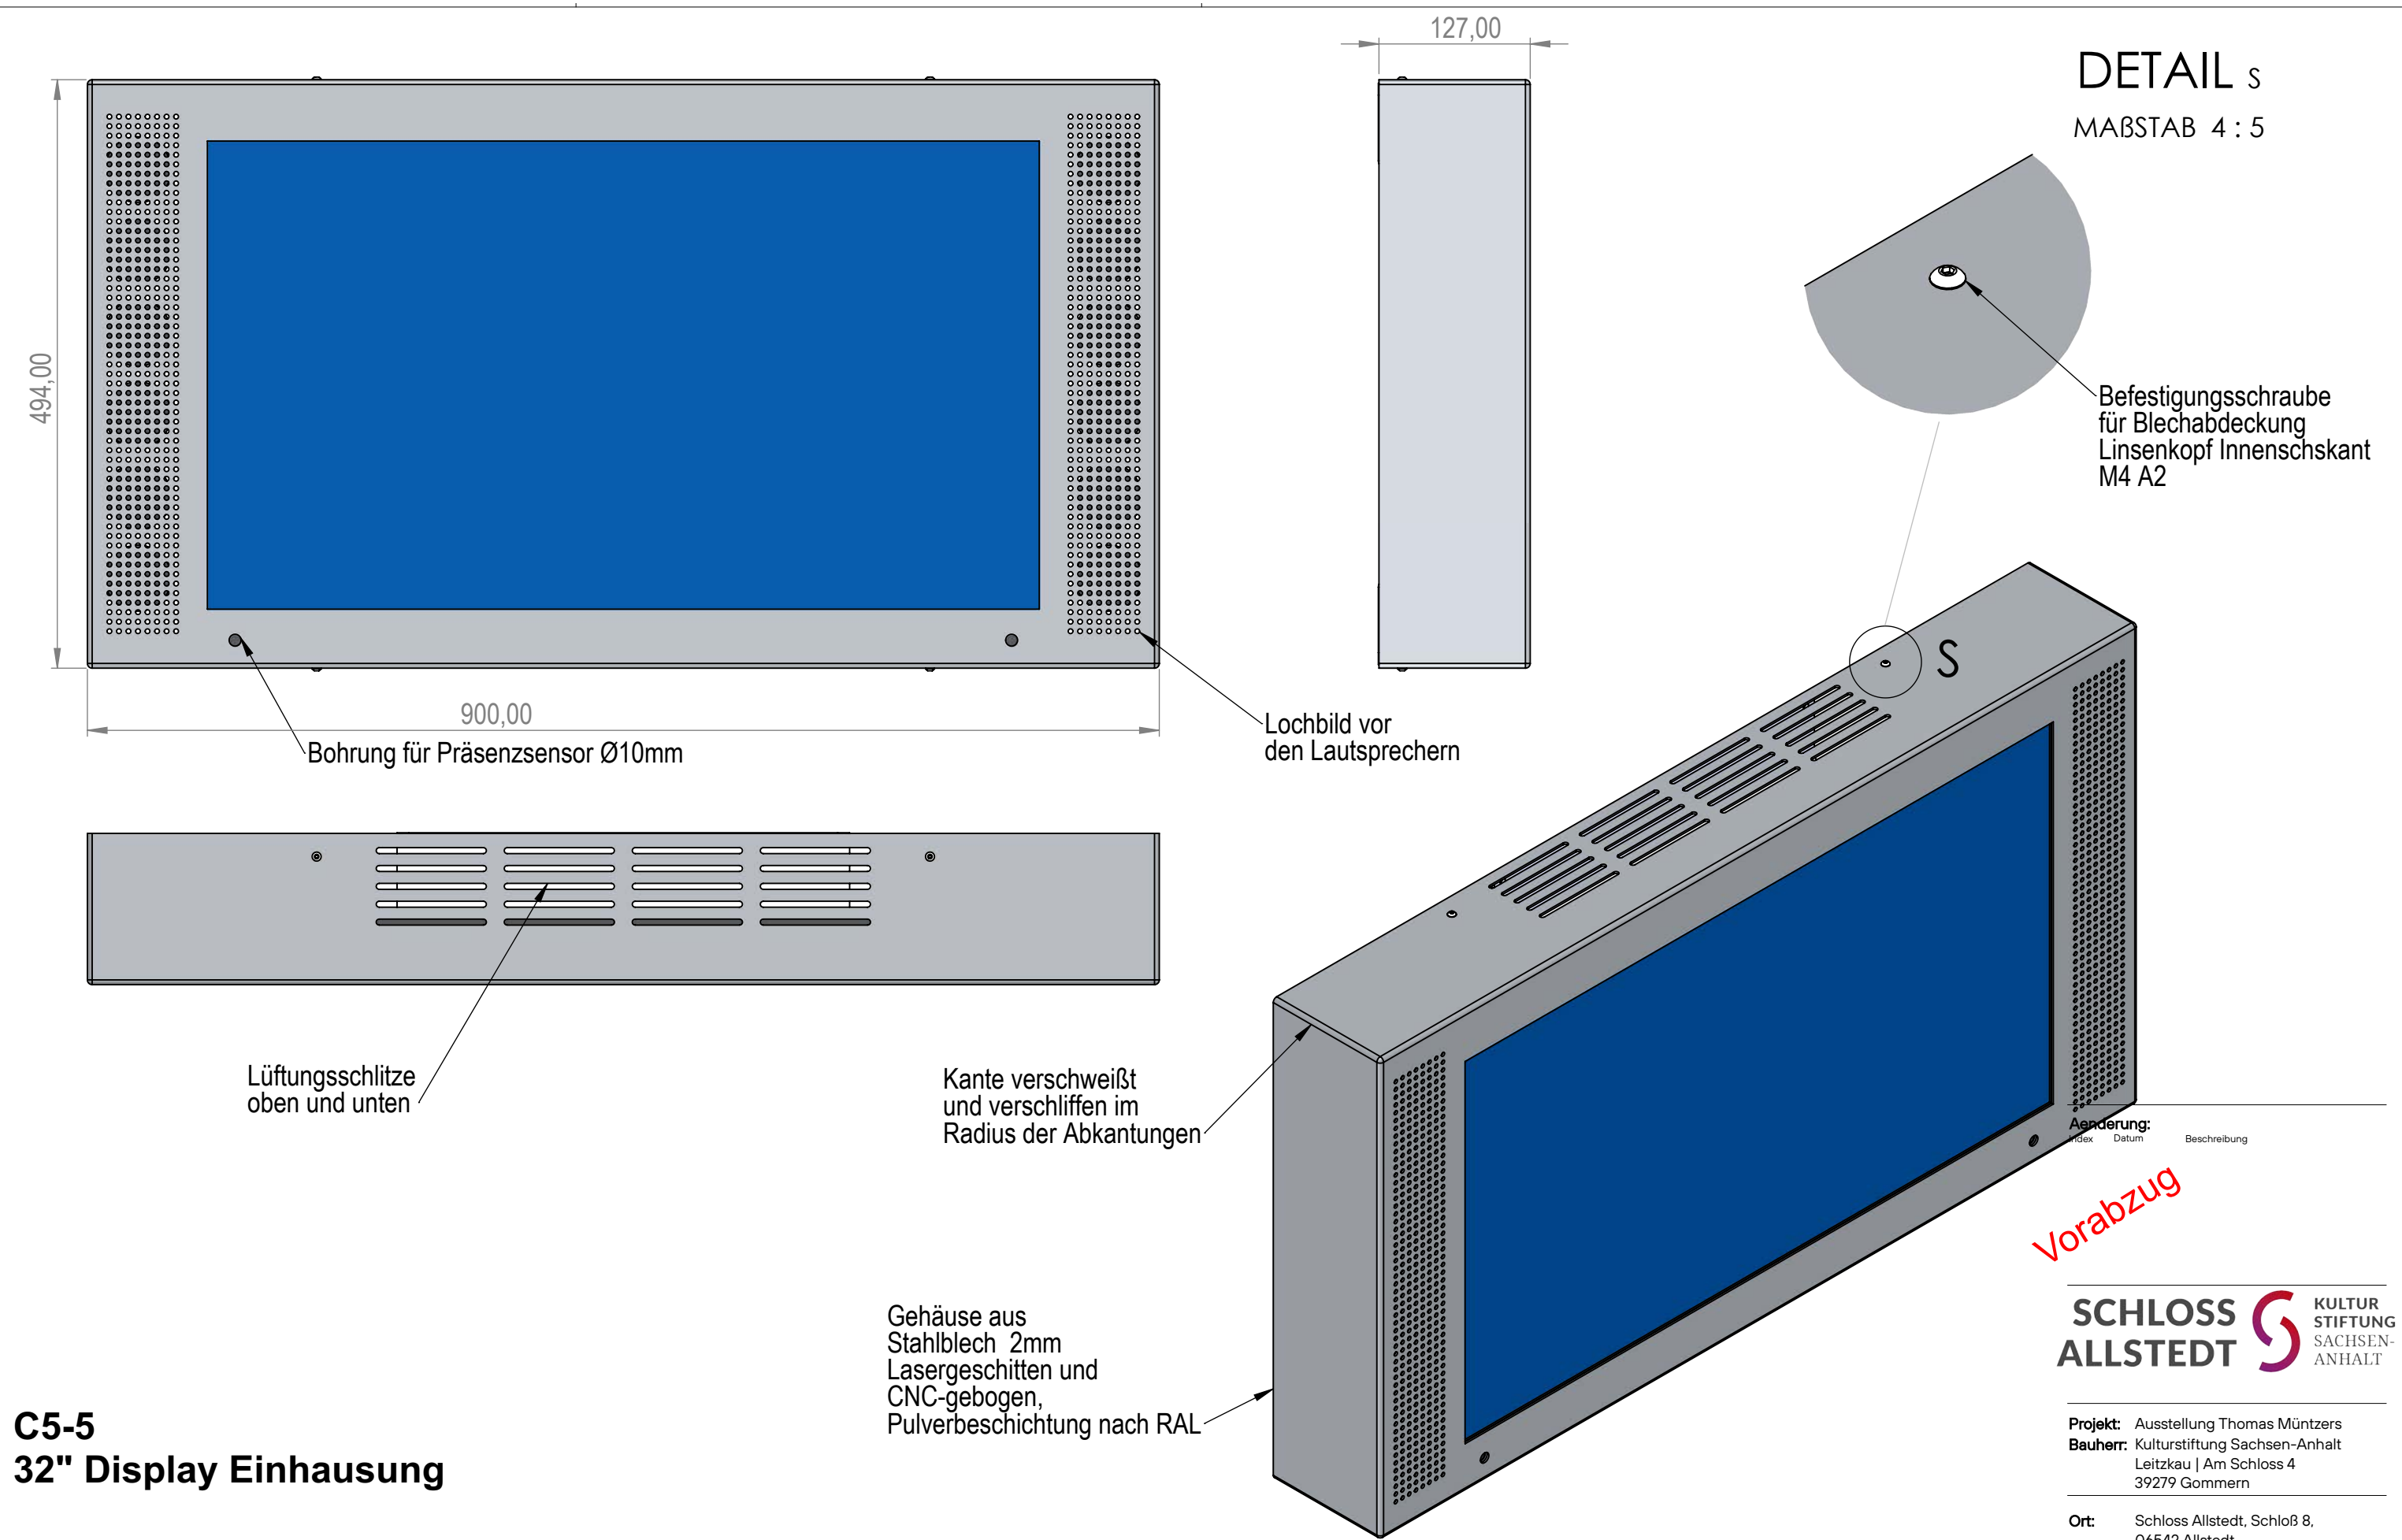

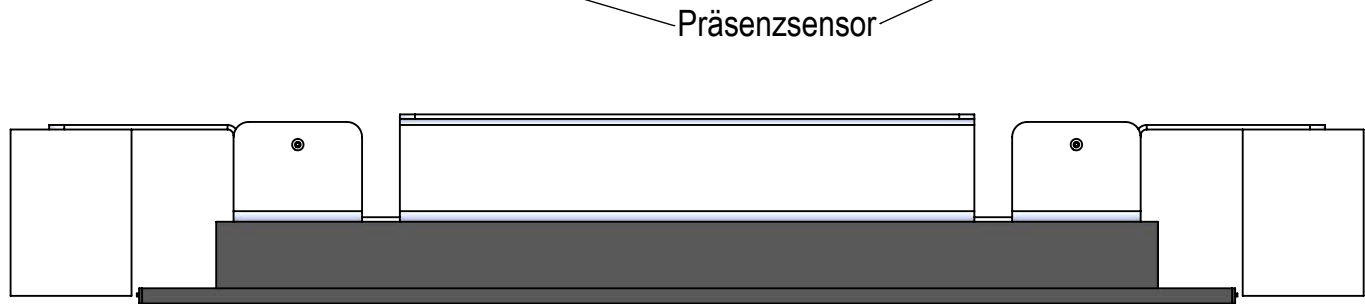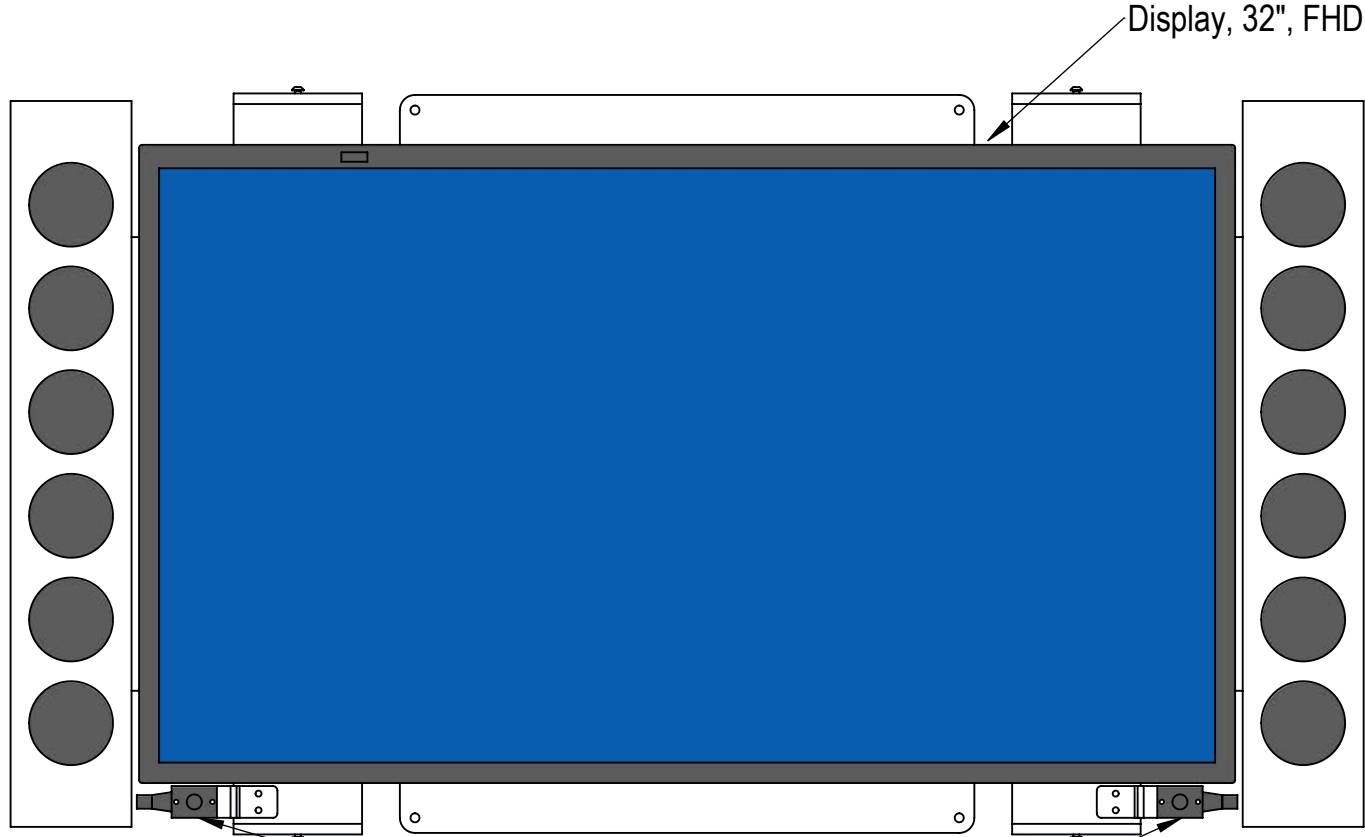

Grundplatte Laserzuschnitt CNC.Gebogen
S235 3mm

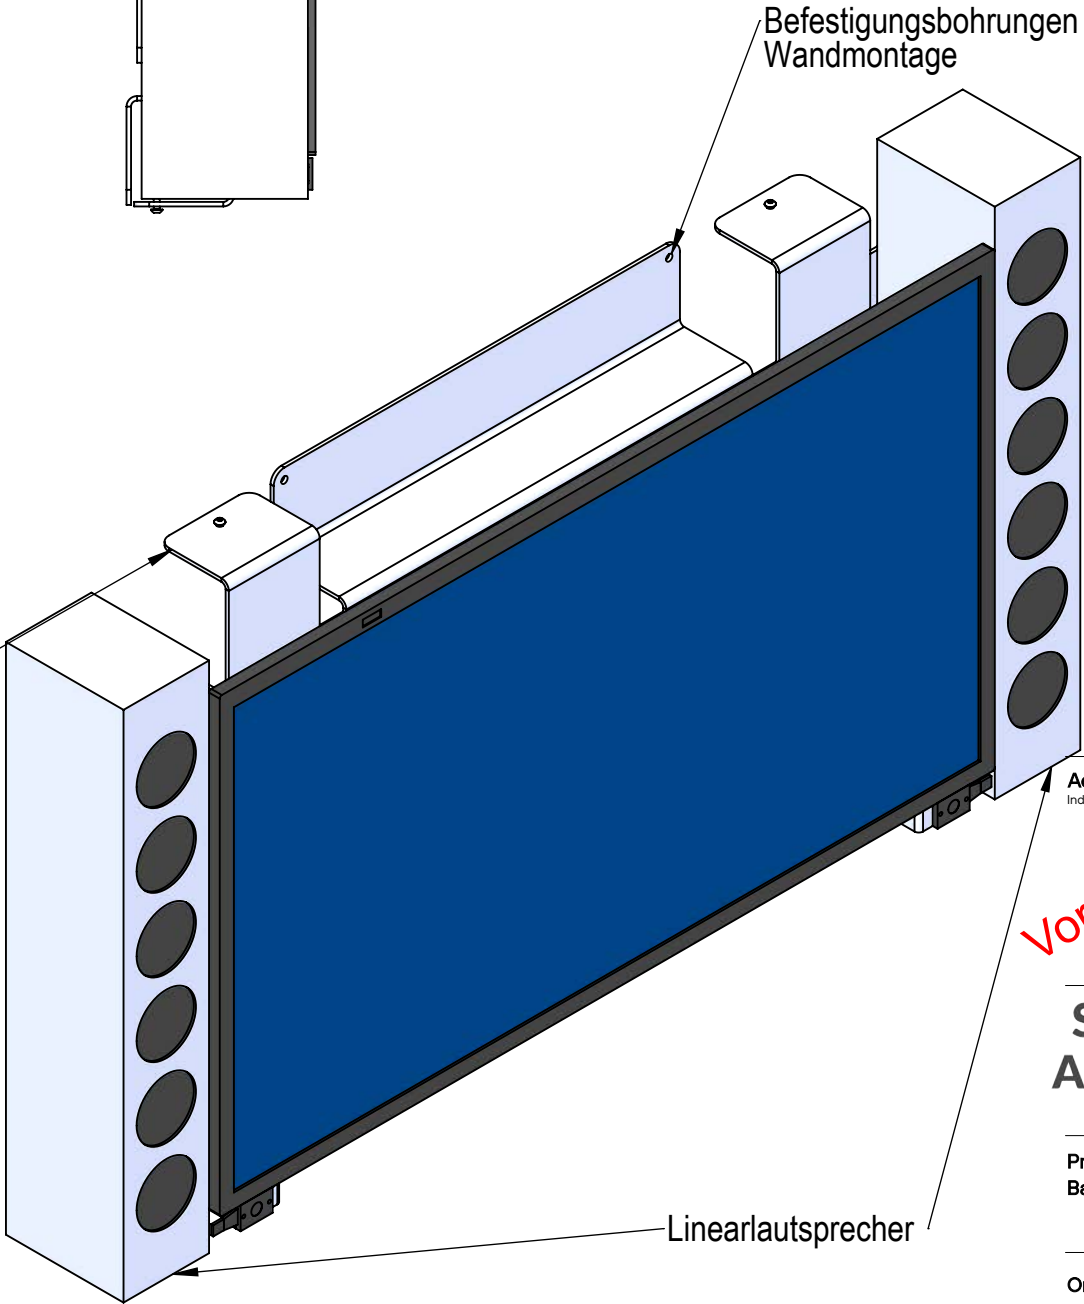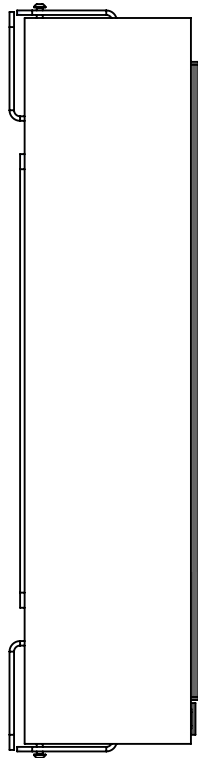

C5-5
32" Display Linearlautsprecher

Hinweis:
Die Anfertigung von Werkszeichnungen mit genauen Konstruktionsangaben obliegt der bauausführenden Firma. Sollten sich aus transporttechnischen oder konstruktiven Gründen die angegebenen Maße nicht realisieren lassen, sind Änderungen unbedingt mit dem Auftraggeber abzusprechen.
In den Zeichnungen angedeutete Einbaumaße für Licht, Ton und Projektionstechnik sind mit den jeweiligen Gewerken eigenverantwortlich abzustimmen.
Ggf. notwendige statische Gutachten, die Einhaltung von entsprechenden Vorschriften wie u.a. der Sächsischen Bauordnung liegt ebenfalls im Verantwortungsbereich der ausführenden Firma.
Alle Maße sind vor Ort zu prüfen.
Die hier vorgestellten Übersichts- und Leitdetailpläne dienen der näheren Beschreibung der im LV beschriebenen Bauteile. Sie haben keinen abschließenden verbindlichen, sehr wohl jedoch richtungsweisenden Charakter. Sie sollen die Preisermittlung konstruktiv unterstützen und ihnen einen bessere Vorstellung von den Dimensionen und der räumlichen Anordnung der im LV beschriebenen Bauteile ermöglichen.

Änderung:
Index Datum Beschreibung



Projekt: Ausstellung Thomas Müntzers
Bauherr: Kulturstiftung Sachsen-Anhalt
Leitzkau | Am Schloss 4
39279 Gommern

Ort: Schloss Allstedt, Schloß 8,
06542 Allstedt

Plan: C5-5 32"Display
Linearlautsprecher

M: verschieden **Datum:** 25.11.24



Plan-Nr: O-AP-19

Vorabzug

Befestigungsbohrungen
Lautsprecher


Befestigungsbohrungen
Wandmontage

Befestigungsbohrungen
Monitor

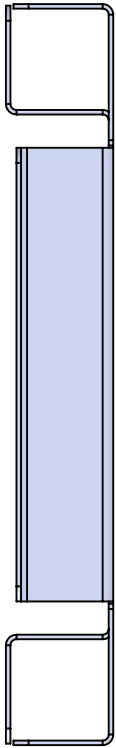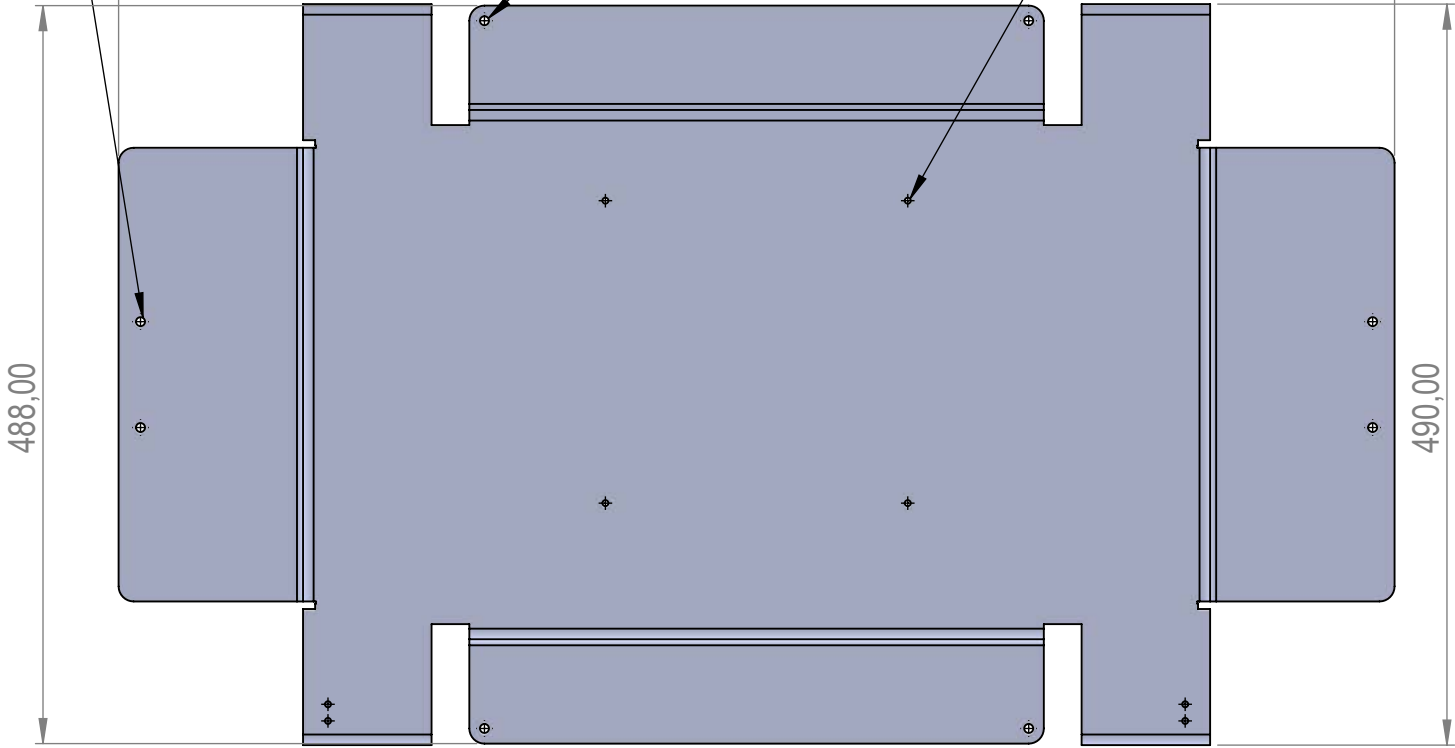

Grundplatte Stahlblech S235 3mm
Eluverzinkt oder Pulverbeschichtet
Lasergeschnitten und CNC-gebogen

Befestigungsbohrungen
Blechgehäuse
mit Nietmutter M4

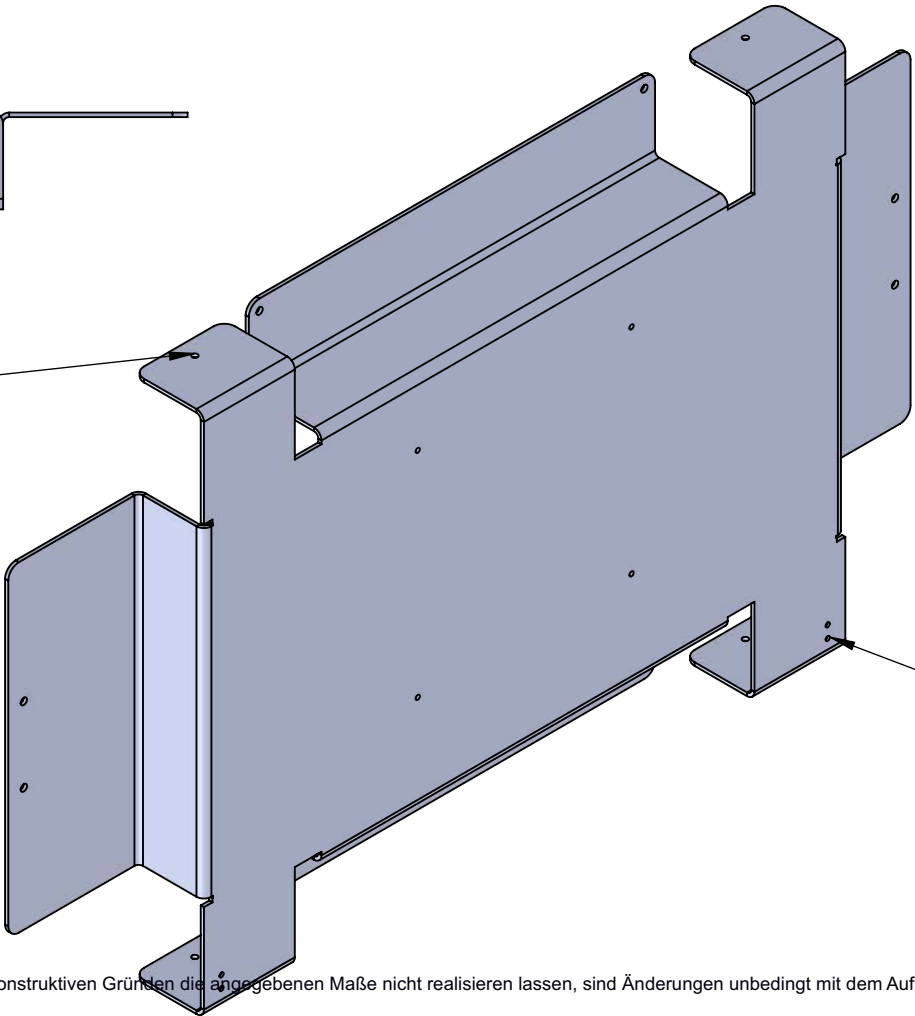

Befestigungsbohrungen für
Haltewinkel Sensor

C5-5 32" Display Befestigung Wandmontage

Hinweis:
Die Anfertigung von Werkszeichnungen mit genauen Konstruktionsangaben obliegt der bauausführenden Firma. Sollten sich aus transporttechnischen oder konstruktiven Gründen die angegebenen Maße nicht realisieren lassen, sind Änderungen unbedingt mit dem Auftraggeber abzusprechen.
In den Zeichnungen angedeutete Einbaumaße für Licht, Ton und Projektionstechnik sind mit den jeweiligen Gewerken eigenverantwortlich abzustimmen.
Ggf. notwendige statische Gutachten, die Einhaltung von entsprechenden Vorschriften wie u.a. der Sächsischen Bauordnung liegt ebenfalls im Verantwortungsbereich der ausführenden Firma.
Alle Maße sind vor Ort zu prüfen.
Die hier vorgestellten Übersichts- und Leitdetailpläne dienen der näheren Beschreibung der im LV beschriebenen Bauteile. Sie haben keinen abschließenden verbindlichen, sehr wohl jedoch richtungsweisenden Charakter. Sie sollen die Preisermittlung konstruktiv unterstützen und ihnen einen bessere Vorstellung von den Dimensionen und der räumlichen Anordnung der im LV beschriebenen Bauteile ermöglichen.

Änderung:
Index Datum Beschreibung

Vorabzug

SCHLOSS ALLSTEDT KULTUR STIFTUNG SACHSEN-ANHALT


Projekt: Ausstellung Thomas Müntzers
Bauherr: Kulturstiftung Sachsen-Anhalt
Leitzkau | Am Schloss 4
39279 Gommern

Ort: Schloss Allstedt, Schloß 8,
06542 Allstedt


Plan: C5-5 32"Display
Befestigung Wandmontage

M: verschieden **Datum:** 25.11.24


Plan-Nr: O-AP-20

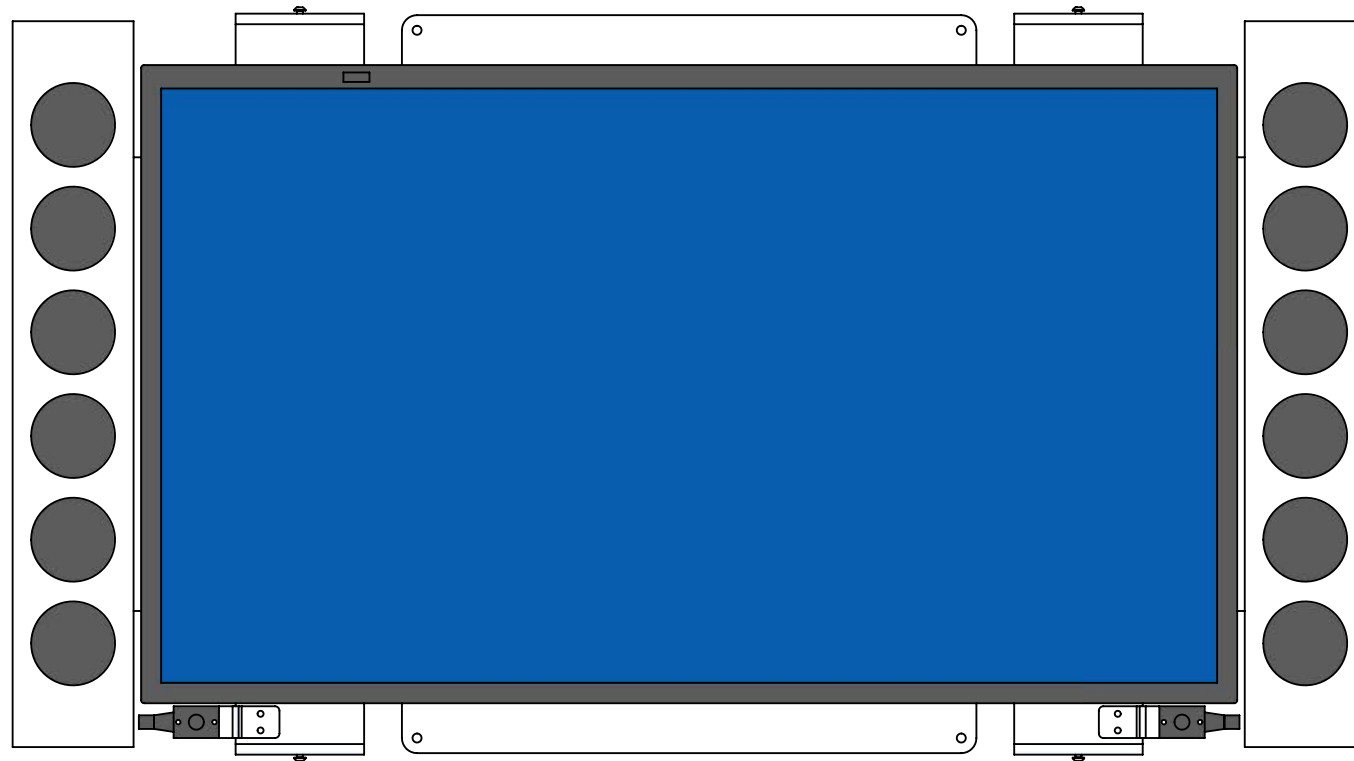

DETAIL U
MAßSTAB 4 : 5

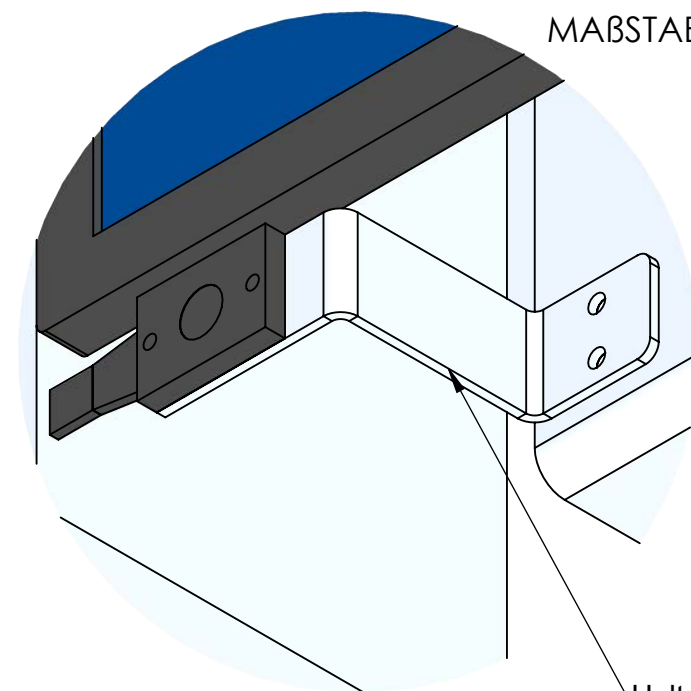

Haltewinkel Präsenzsens

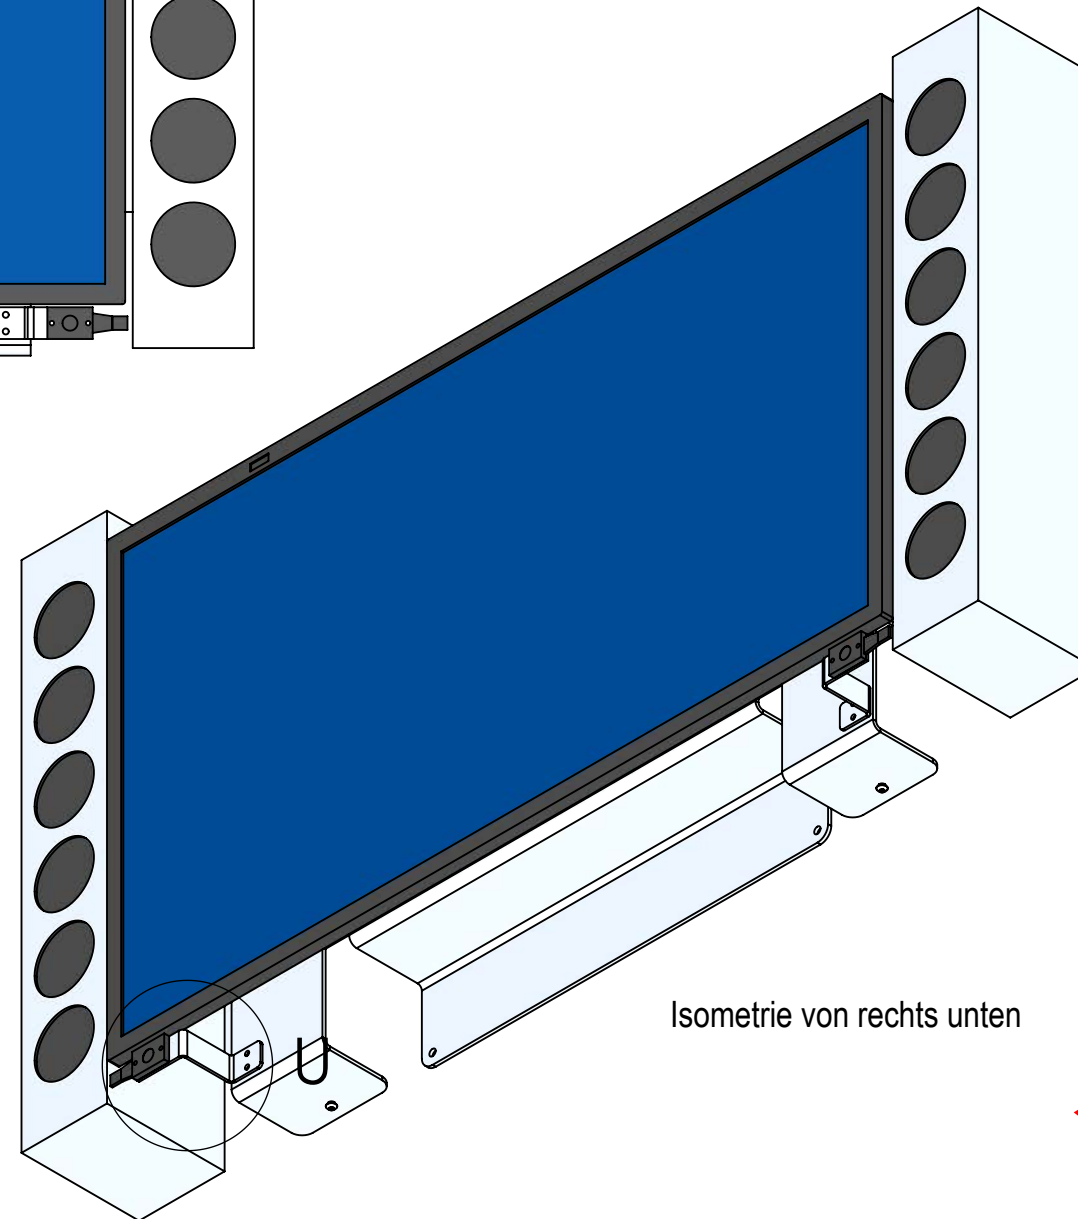

Isometrie von rechts unten

C5-5 32" Display Präsenzsens

Hinweis:
Die Anfertigung von Werkszeichnungen mit genauen Konstruktionsangaben obliegt der bauausführenden Firma. Sollten sich aus transporttechnischen oder konstruktiven Gründen die angegebenen Maße nicht realisieren lassen, sind Änderungen unbedingt mit dem Auftraggeber abzusprechen.
In den Zeichnungen angedeutete Einbaumaße für Licht, Ton und Projektionstechnik sind mit den jeweiligen Gewerken eigenverantwortlich abzustimmen.
Ggf. notwendige statische Gutachten, die Einhaltung von entsprechenden Vorschriften wie u.a. der Sächsischen Bauordnung liegt ebenfalls im Verantwortungsbereich der ausführenden Firma.
Alle Maße sind vor Ort zu prüfen.
Die hier vorgestellten Übersichts- und Leitdetailpläne dienen der näheren Beschreibung der im LV beschriebenen Bauteile. Sie haben keinen abschließenden verbindlichen, sehr wohl jedoch richtungsweisenden Charakter. Sie sollen die Preisermittlung konstruktiv unterstützen und ihnen einen bessere Vorstellung von den Dimensionen und der räumlichen Anordnung der im LV beschriebenen Bauteile ermöglichen.

Änderung:		
Index	Datum	Beschreibung

Vorabzug

**SCHLOSS
ALLSTEDT**  **KULTUR
STIFTUNG
SACHSEN-
ANHALT**

Projekt:	Ausstellung Thomas Müntzers
Bauherr:	Kulturstiftung Sachsen-Anhalt Leitzkau Am Schloss 4 39279 Gommern
Ort:	Schloss Allstedt, Schloß 8, 06542 Allstedt
Plan:	C5-5 32"Display Präsenzsens
M:	verschieden Datum: 25.11.24
Plan-Nr:	O-AP-21