




Isometrie Cluster C2
ohne Maßstab

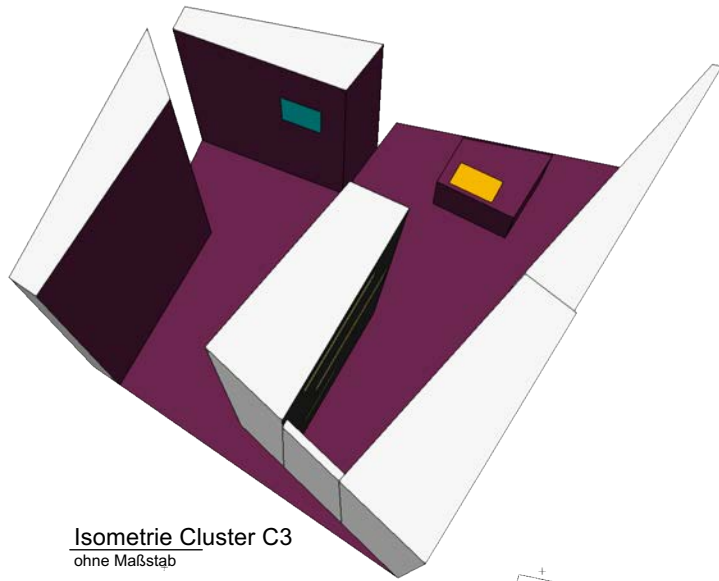


Isometrie Cluster C3
ohne Maßstab

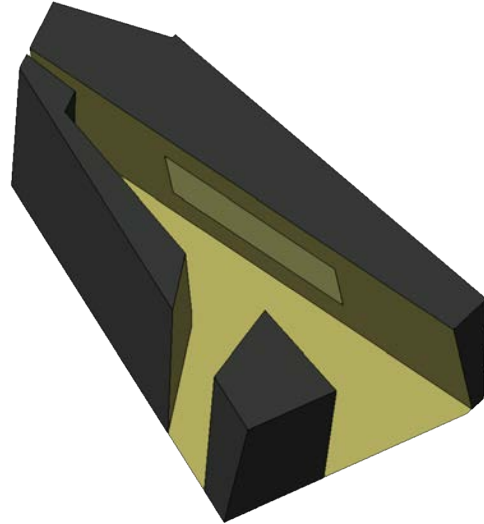

Isometrie Cluster C4
ohne Maßstab

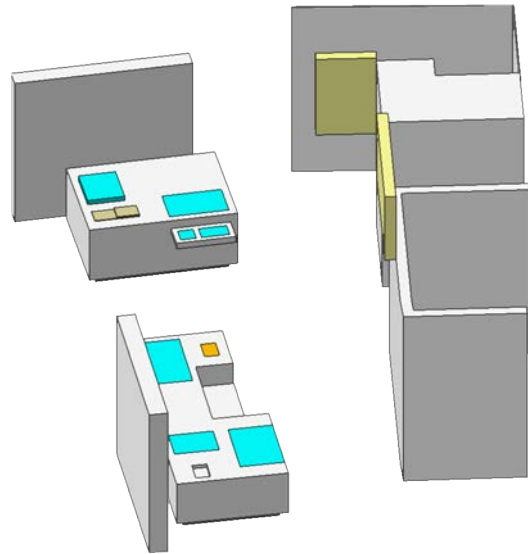

Isometrie Cluster C5
ohne Maßstab

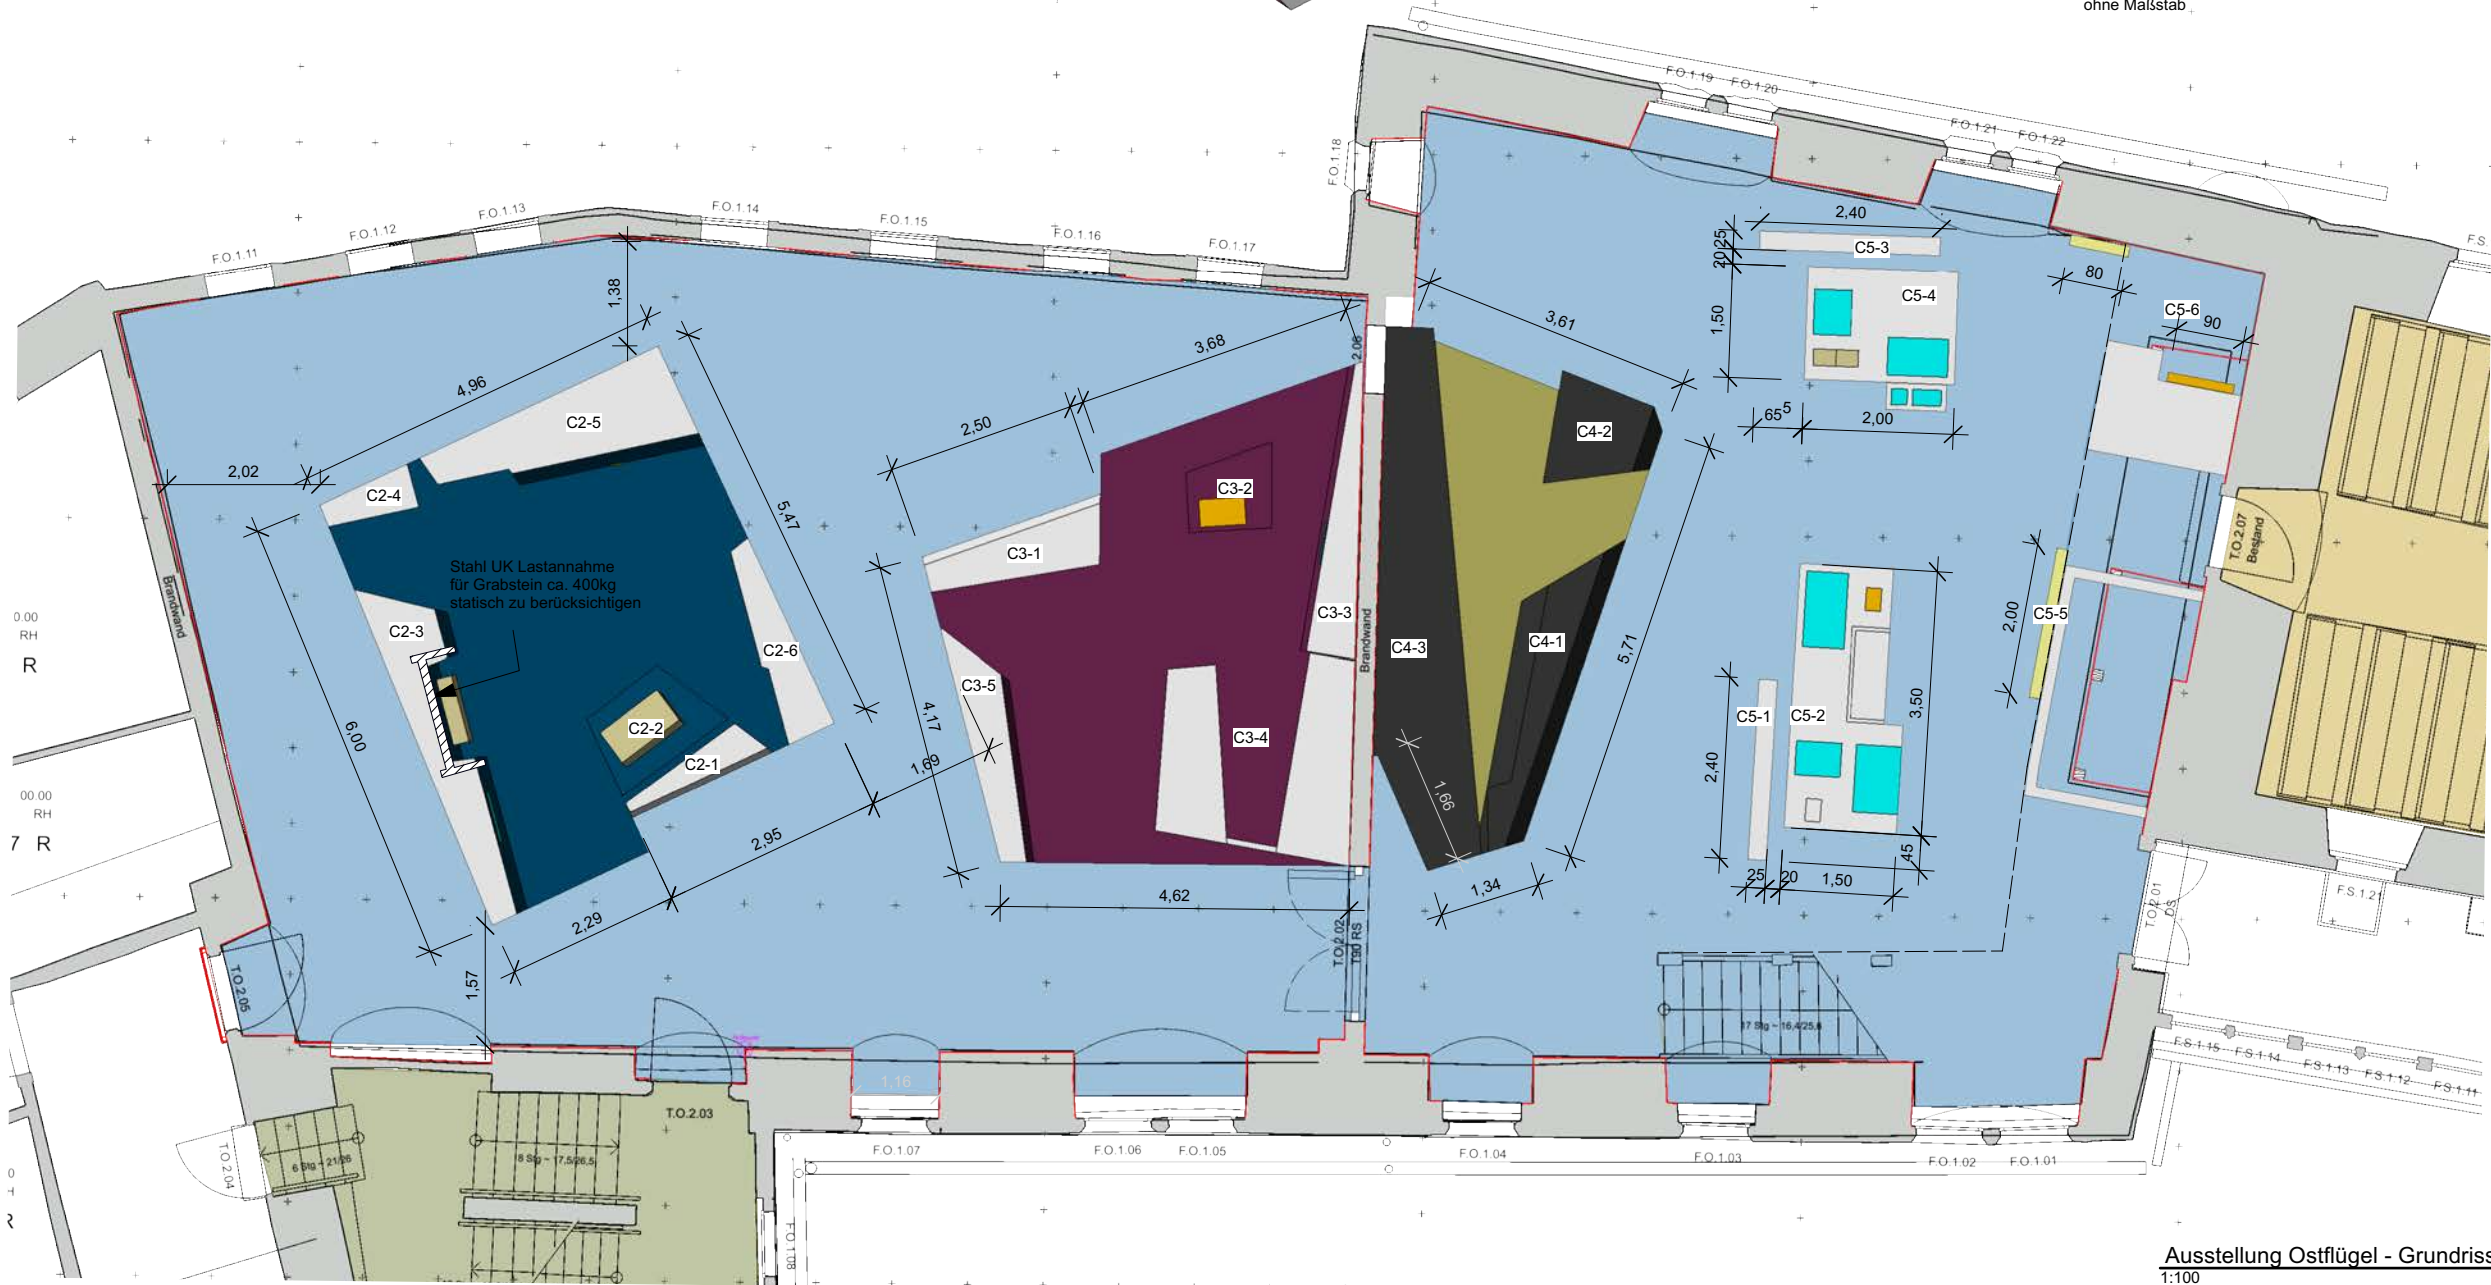

Legende/ Farbkodierung:

- C2 Clusterfarbe: Ozeanblau RAL 5020
- C3 Clusterfarbe: Purpurviolett RAL 4007
- C4 Clusterfarbe: Olivegelb RAL 1020
- Wandfarbe dunkelgrau: Graphitgrau RAL 7024
- Wandfarbe weiß: Reinweiß RAL 9010
- Exponate
- hinterleuchtete Grafik
- Medientechnik
- Vitrinen flächenbündig verglast mit UV Schutz und Beleuchtung

Änderung:

Index Datum Beschreibung

SCHLOSS ALLSTEDT KULTUR STIFTUNG SACHSEN- ANHALT

Projekt: Ausstellung Thomas Müntzers
Bauherr: Kulturstiftung Sachsen-Anhalt
Leitzkau | Am Schloss 4
39279 Gommern


Ort: Schloss Allstedt, Schloß 8,
06542 Allstedt

Plan: Ausstellung Ostflügel
Übersicht


M: 1:100 **Datum:** 25.11.24

Plan-Nr: O-ÜP-01


Hinweis:
Die Anfertigung von Werkszeichnungen mit genauen Konstruktionsangaben obliegt der bauausführenden Firma. Sollten sich aus transporttechnischen oder konstruktiven Gründen die angegebenen Maße nicht realisieren lassen, sind Änderungen unbedingt mit dem Auftraggeber abzusprechen.
In den Zeichnungen angedeutete Einbaumaße für Licht, Ton und Projektionstechnik sind mit den jeweiligen Gewerken eigenverantwortlich abzustimmen.
Ggf. notwendige statische Gutachten, die Einhaltung von entsprechenden Vorschriften wie u.a. der Sächsischen Bauordnung liegt ebenfalls im Verantwortungsbereich der ausführenden Firma.
Alle Maße sind vor Ort zu prüfen.
Die hier vorgestellten Übersichts- und Leitdetailpläne dienen der näheren Beschreibung der im LV beschriebenen Bauteile. Sie haben keinen abschließenden verbindlichen, sehr wohl jedoch richtungsweisenden Charakter. Sie sollen die Preisermittlung konstruktiv unterstützen und ihnen einen besseren Vorstellung von den Dimensionen und der räumlichen Anordnung der im LV beschriebenen Bauteile ermöglichen.

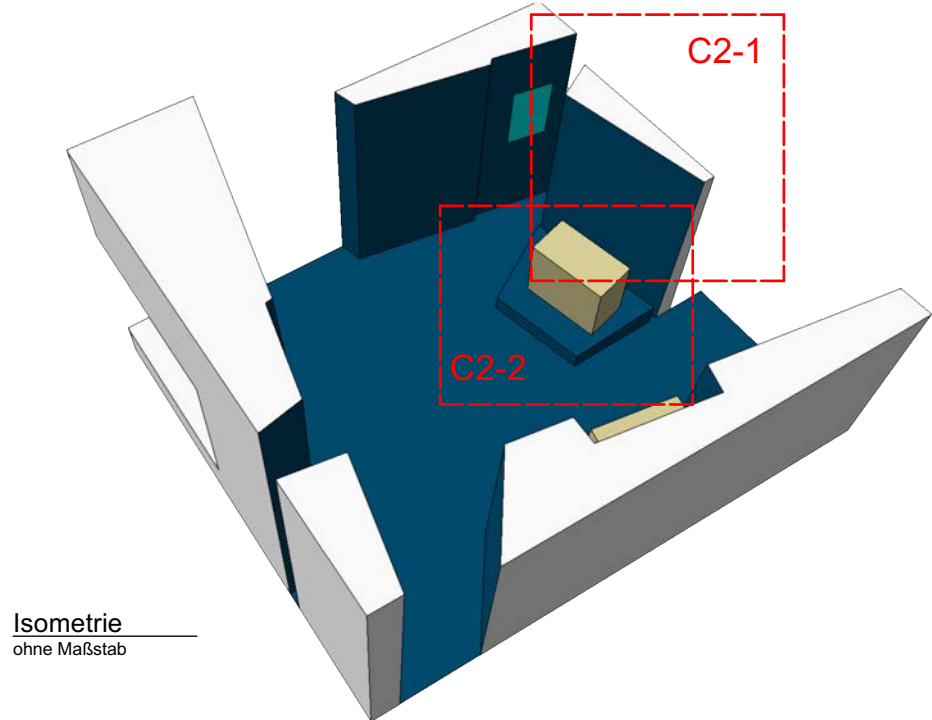


Isometrie
ohne Maßstab

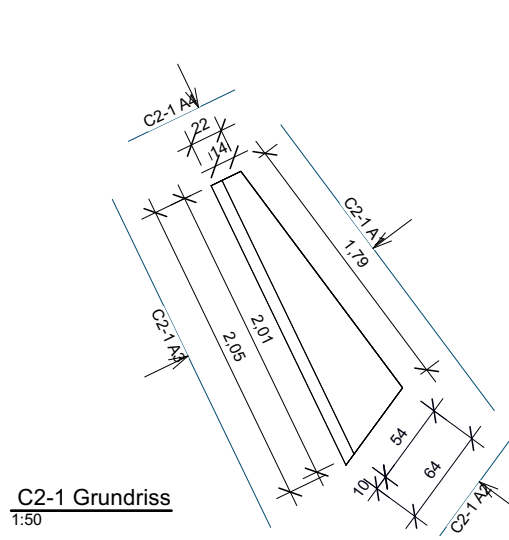


C2-1 Grundriss
1:50

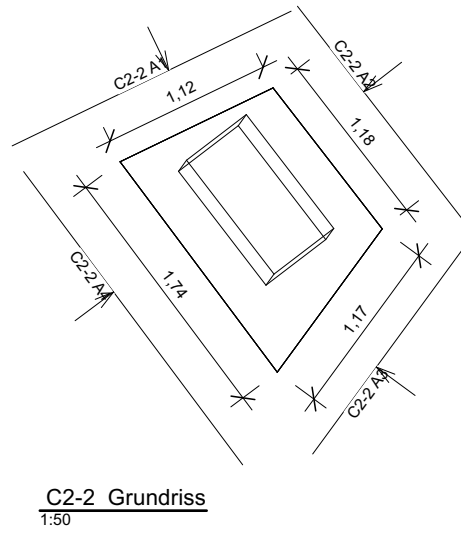


C2-2 Grundriss
1:50

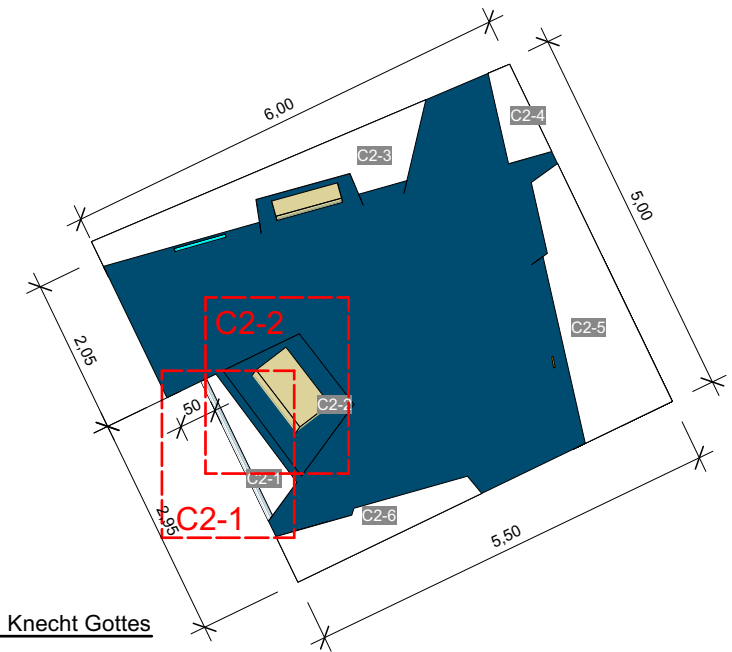


Insel C2 Knecht Gottes
1:100

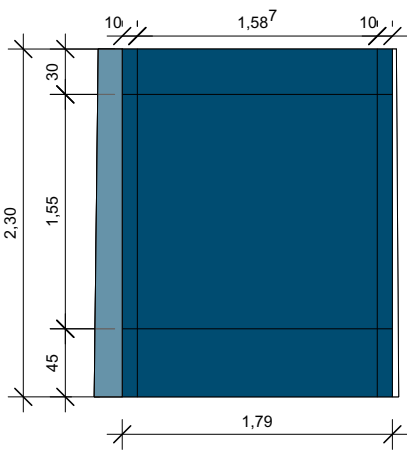


C2-1 A1
1:50

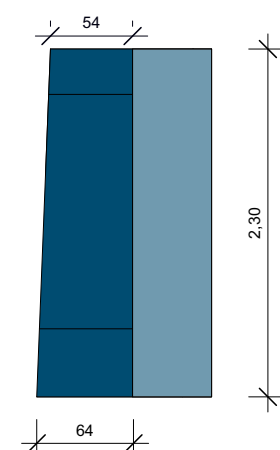

C2-1 A2
1:50

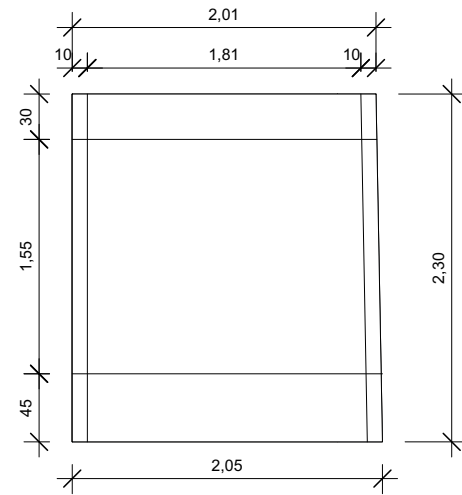


C2-1 A3
1:50

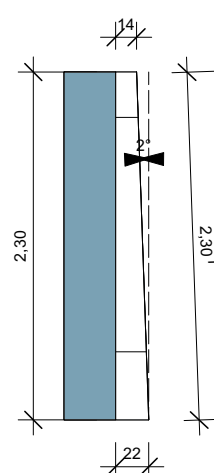


C2-1 A4
1:50

- Legende/ Farbkodierung:**
- C2 Clusterfarbe: Ozeanblau RAL 5020
 - Wandfarbe Reinweiß: RAL 9010
 - Exponate
 - Medientechnik
 - Vitrinen flächenbündig verglast mit UV Schutz und Beleuchtung


C2-1

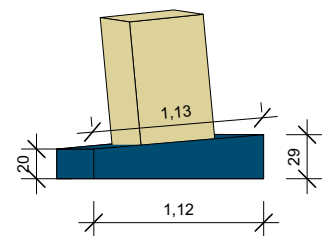


C2-2 A1
1:50

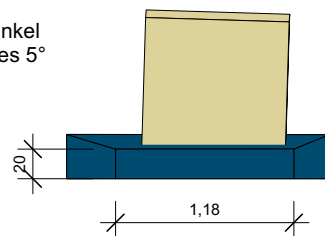

C2-2 A2
1:50

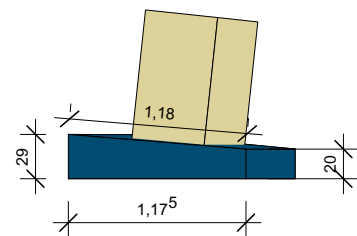

C2-2 A3
1:50

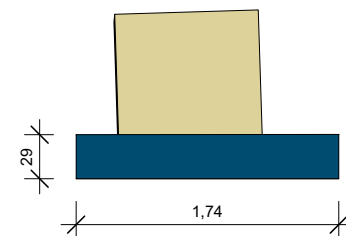

C2-2 A4
1:50

C2-2

Hinweis:
Die Anfertigung von Werkszeichnungen mit genauen Konstruktionsangaben obliegt der bauausführenden Firma. Sollten sich aus transporttechnischen oder konstruktiven Gründen die angegebenen Maße nicht realisieren lassen, sind Änderungen unbedingt mit dem Auftraggeber abzusprechen.
In den Zeichnungen angedeutete Einbaumaße für Licht, Ton und Projektionstechnik sind mit den jeweiligen Gewerken eigenverantwortlich abzustimmen.
Ggf. notwendige statische Gutachten, die Einhaltung von entsprechenden Vorschriften wie u.a. der Sächsischen Bauordnung liegt ebenfalls im Verantwortungsbereich der ausführenden Firma.
Alle Maße sind vor Ort zu prüfen.
Die hier vorgestellten Übersichts- und Leitdetailpläne dienen der näheren Beschreibung der im LV beschriebenen Bauteile. Sie haben keinen abschließenden verbindlichen, sehr wohl jedoch richtungsweisenden Charakter. Sie sollen die Preisermittlung konstruktiv unterstützen und ihnen einen besseren Vorstellung von den Dimensionen und der räumlichen Anordnung der im LV beschriebenen Bauteile ermöglichen.

Änderung:
Index Datum Beschreibung

Vorabzug

SCHLOSS ALLSTEDT KULTURSTIFTUNG SACHSEN-ANHALT

Projekt: Ausstellung Thomas Müntzers
Bauherr: Kulturstiftung Sachsen-Anhalt
Leitzkau | Am Schloss 4
39279 Gommern

Ort: Schloss Allstedt, Schloß 8,
06542 Allstedt


Plan: C2-1 | C2-2 Knecht Gottes

M: 1:100 | 1:50 **Datum:** 25.11.24


Plan-Nr: O-WA-01




Exponat Ablassruhe
auf schrägem Sockel
HxBxT: 86x95x40
Gewicht?

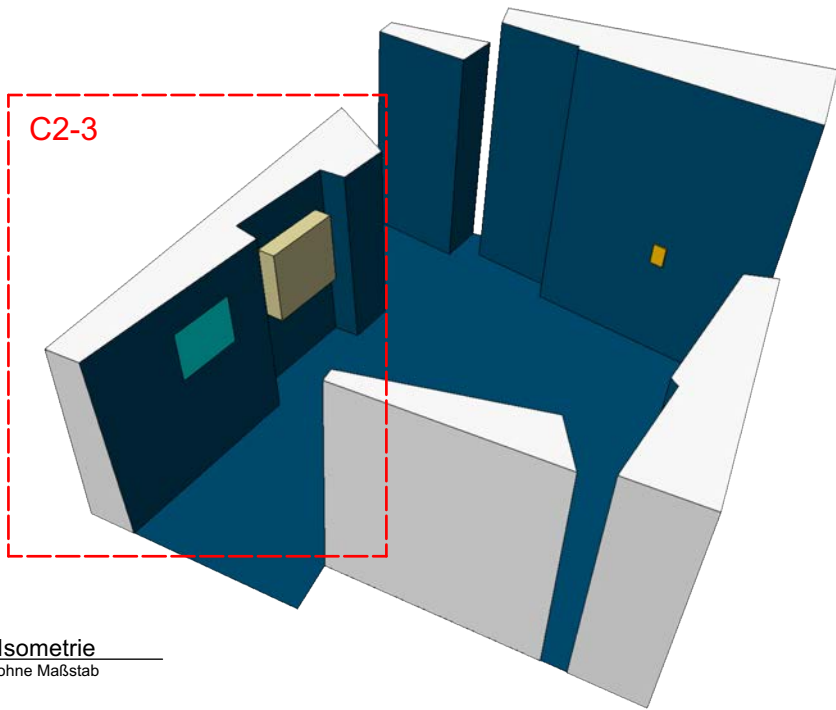


Isometrie
ohne Maßstab

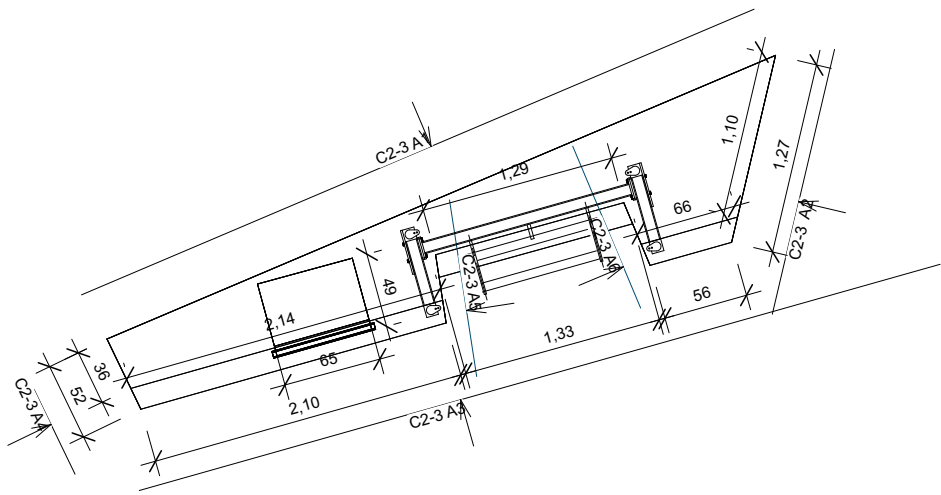


Grundriss C2-3 G1
1:50

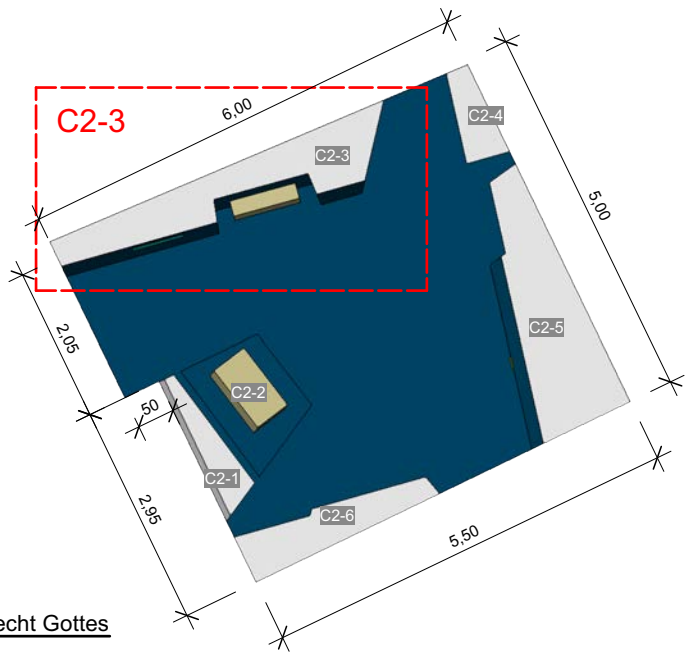


Insel C2 Knecht Gottes
1:100

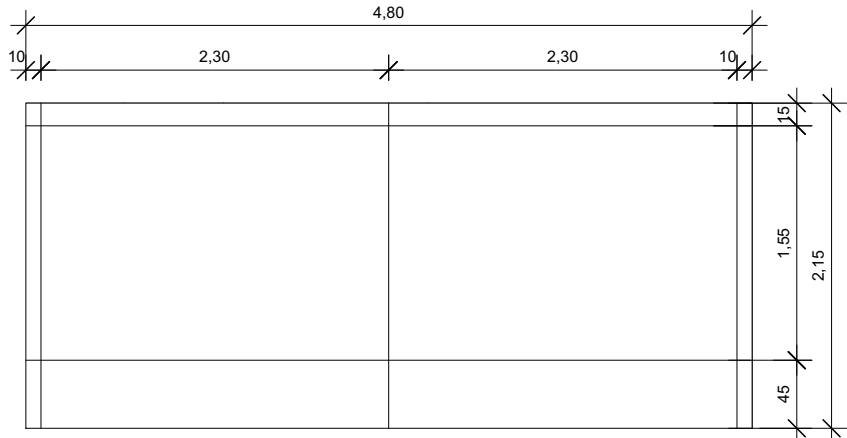


C2-3 A1
1:50

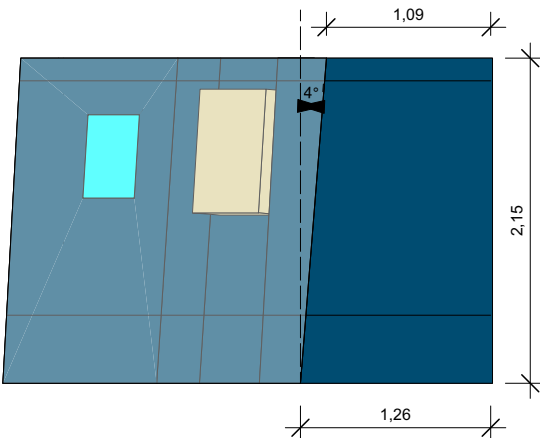


C2-3 A2
1:50

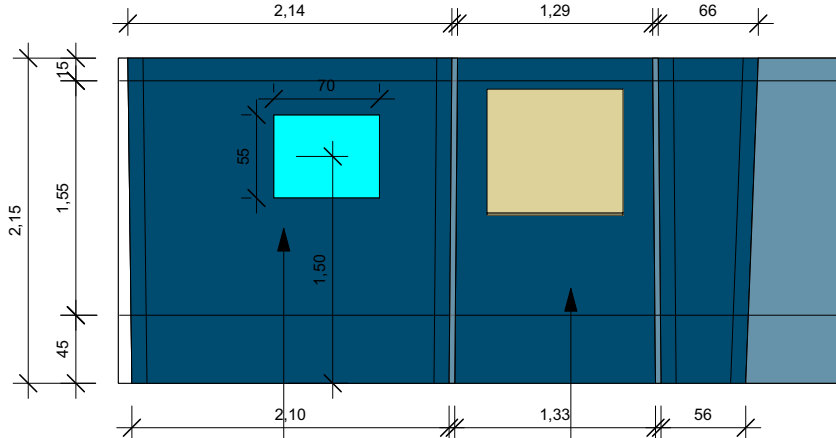


C2-3 A3
1:50

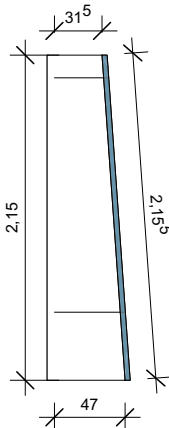

C2-3 A4
1:50

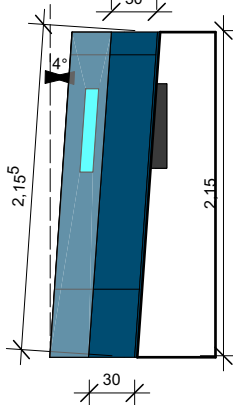

C2-3 A5
1:50

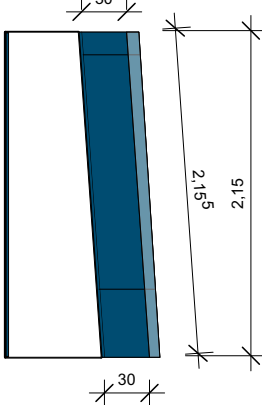

C2-3 A6
1:50

Legende/ Farbkodierung:

- C2 Clusterfarbe: Ozeanblau RAL 5020
- Wandfarbe Reinweiß: RAL 9010
- Exponate
- Medientechnik
- Vitrinen flächenbündig verglast mit UV Schutz und Beleuchtung

Aenderung:

Index	Datum	Beschreibung
-------	-------	--------------

Vorabzug

SCHLOSS ALLSTEDT KULTUR STIFTUNG SACHSEN- ANHALT

Projekt: Ausstellung Thomas Müntzers
Bauherr: Kulturstiftung Sachsen-Anhalt
Leitzkau | Am Schloss 4
39279 Gommern

Ort: Schloss Allstedt, Schloß 8,
06542 Allstedt

Plan: C2-3 Knecht Gottes


M: 1:100 | 1:50 Datum: 25.11.24

Plan-Nr: O-WA-02


Hinweis:
Die Anfertigung von Werkszeichnungen mit genauen Konstruktionsangaben obliegt der bauausführenden Firma. Sollten sich aus transporttechnischen oder konstruktiven Gründen die angegebenen Maße nicht realisieren lassen, sind Änderungen unbedingt mit dem Auftraggeber abzusprechen.
In den Zeichnungen angedeutete Einbaumaße für Licht, Ton und Projektionstechnik sind mit den jeweiligen Gewerken eigenverantwortlich abzustimmen.
Ggf. notwendige statische Gutachten, die Einhaltung von entsprechenden Vorschriften wie u.a. der Sächsischen Bauordnung liegt ebenfalls im Verantwortungsbereich der ausführenden Firma.
Alle Maße sind vor Ort zu prüfen.
Die hier vorgestellten Übersichts- und Leitdetailpläne dienen der näheren Beschreibung der im LV beschriebenen Bauteile. Sie haben keinen abschließenden verbindlichen, sehr wohl jedoch richtungsweisenden Charakter. Sie sollen die Preisermittlung konstruktiv unterstützen und ihnen einen bessere Vorstellung von den Dimensionen und der räumlichen Anordnung der im LV beschriebenen Bauteile ermöglichen.




Isometrie ohne Maßstab

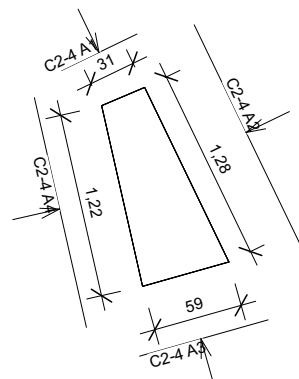


Grundriss C2-4 G1
1:50

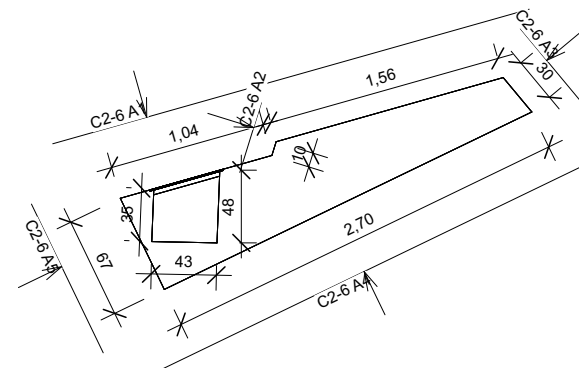

Grundriss C2-6 G1
1:50

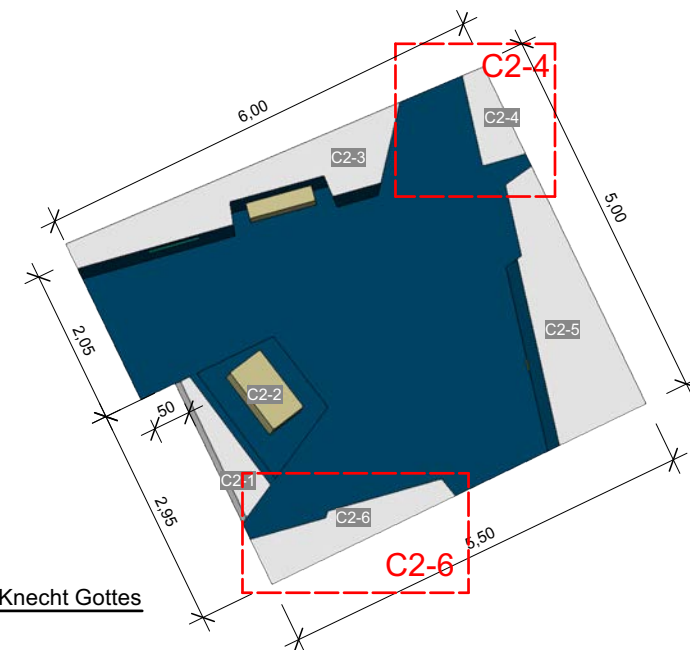


Insel C2 Knecht Gottes
1:100

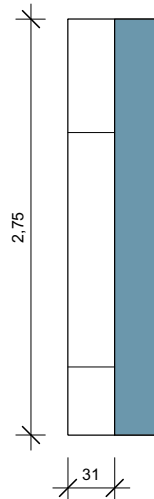


C2-4


C2-4 A1
1:50

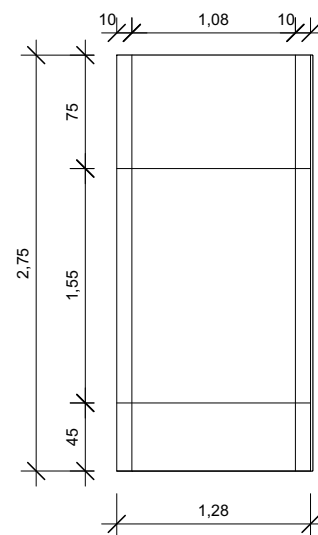

C2-4 A2
1:50

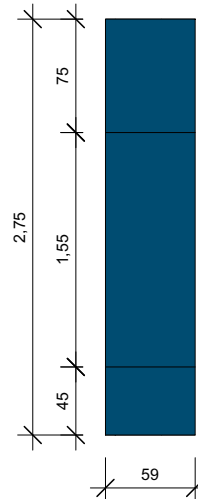



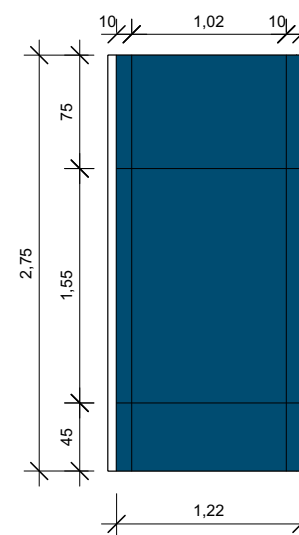


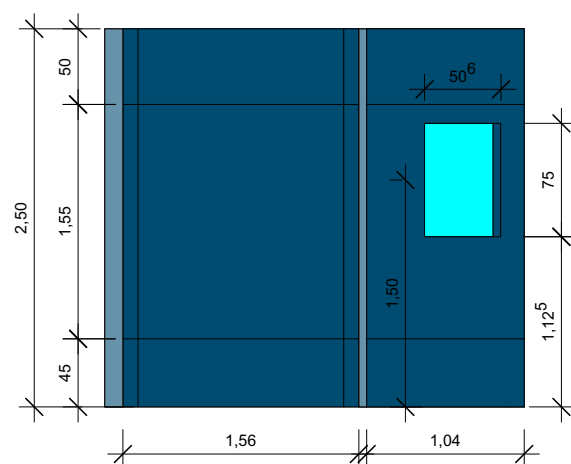
C2-4 A3
1:50



C2-4 A4
1:50

Legende/ Farbkodierung:


- | | |
|---|---|
|  | C2 Clusterfarbe: Ozeanblau RAL 5020 |
|  | Wandfarbe Reinweiß: RAL 9010 |
|  | Exponate |
|  | Medientechnik |
|  | Vitrinen flächenbündig
verglast mit UV Schutz
und Beleuchtung |




C2-6 A1
1:50




Monstranz
HxBxT: 52x20x20
Vitrine - schräg eingeschnitten
H 86 x B: 43 x T: 35-48 cm
Innenfarbe: Clusterfarbe
flächenbündig verglast mit UV Schutz
mit Beleuchtung

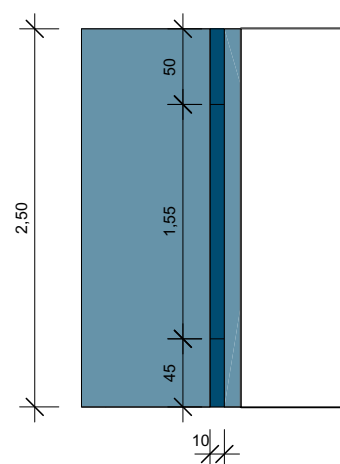


C2-6 A2
1:50

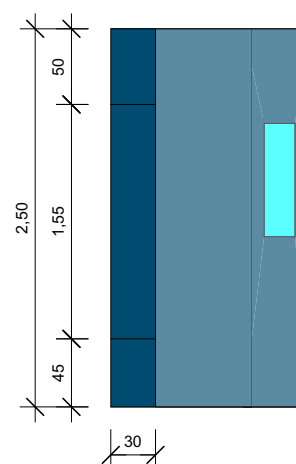

C2-6 A3
1:50

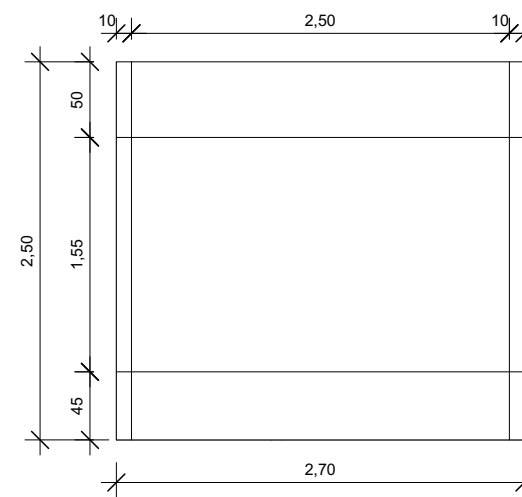

C2-6 A4
1:50

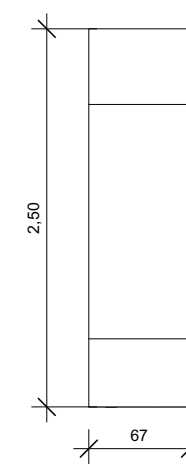

C2-6 A5
1:50

Aenderung:

Index	Datum	Beschreibung
-------	-------	--------------

Vorabzug

**SCHLOSS
ALLSTEDT**  **KULTUR
STIFTUNG
SACHSEN-
ANHALT**

Projekt: Ausstellung Thomas Müntzers
Bauherr: Kulturstiftung Sachsen-Anhalt
Leitzkau | Am Schloss 4
39279 Gommern

Ort: Schloss Allstedt, Schloß 8,
06542 Allstedt

Plan: C2-4 | C2-6 Knecht Gottes

M: 1:100 | 1:50 **Datum:** 25.11.24

Plan-Nr. O-WA-03

Hinweis:

Die Anfertigung von Werkszeichnungen mit den genauen Konstruktionsangaben obliegt der bauausführenden Firma. Sollten sich aus transporttechnischen oder konstruktiven Gründen die angegebenen Maße nicht realisieren lassen, sind Änderungen unbedingt mit dem Auftraggeber abzusprechen.


In den Zeichnungen angedeutete Einbaumaße für Licht, Ton und Projektionstechnik sind mit den jeweiligen Gewerken eigenverantwortlich abzustimmen.

Ggf. notwendige statische Gutachten, die Einhaltung von entsprechenden Vorschriften wie u.a. der Sächsischen Bauordnung liegt ebenfalls im Verantwortungsbereich der ausführenden Firma.

Alle Maße sind vor Ort zu prüfen.


Die hier vorgestellten Übersichts- und Leitdetailpläne dienen der näheren Beschreibung der im LV beschriebenen Bauteile. Sie haben keinen

Die hier vorgestellten Übersichts- und Leitdetailpläne dienen der näheren Beschreibung der im LV beschriebenen Bauteile. Sie haben keinen abschließenden verbindlichen, sehr wohl jedoch richtungsweisenden Charakter. Sie sollen die Preisermittlung konstruktiv unterstützen und ihnen eine bessere Vorstellung von den Dimensionen und der räumlichen Anordnung der im LV beschriebenen Bauteile ermöglichen.

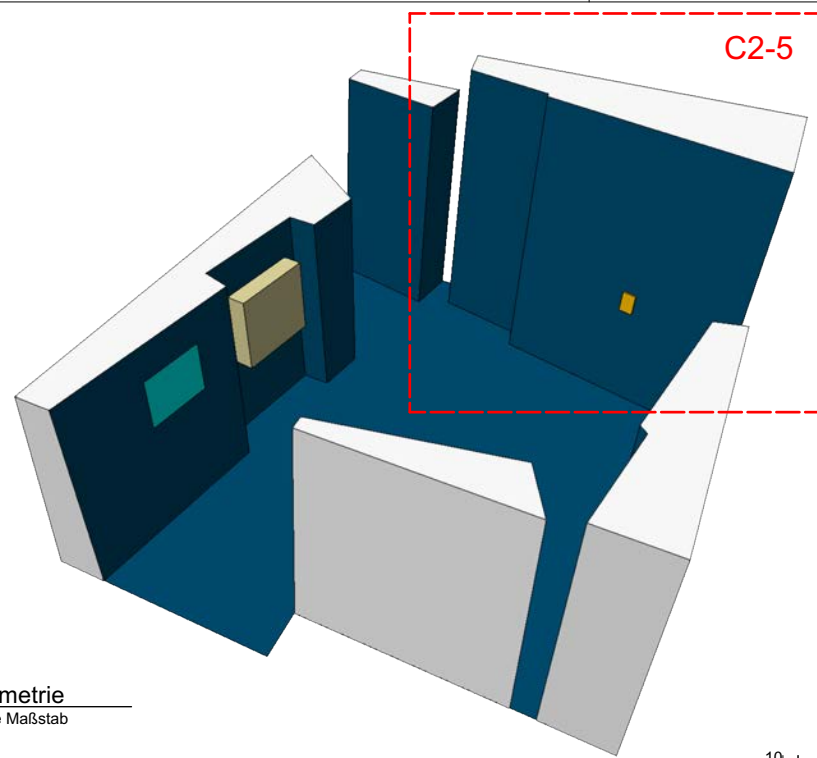


Isometrie
ohne Maßstab

Grundriss
1:50

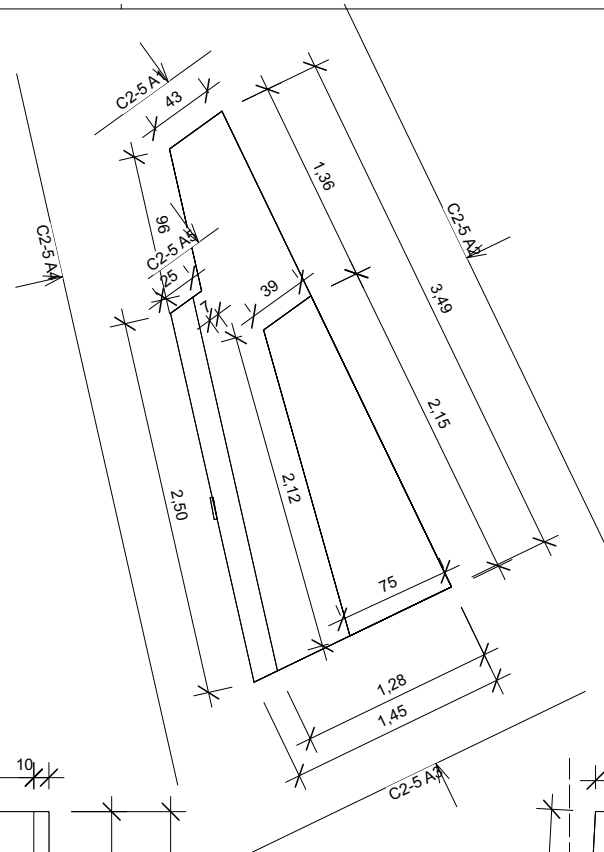


Insel C2 Knecht Gottes
1:100

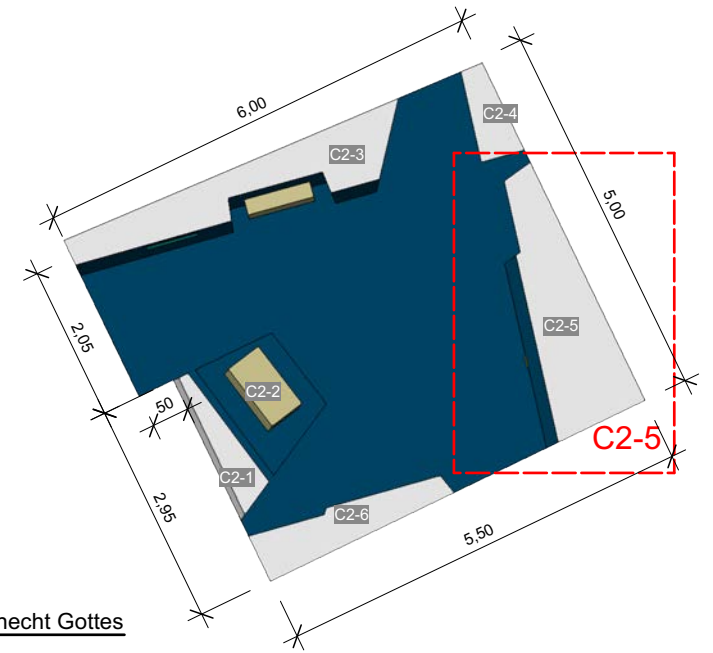


Legende/ Farbkodierung:


- C2 Clusterfarbe: Ozeanblau RAL 5020
- Wandfarbe Reinweiß: RAL 9010
- Exponate
- Medientechnik
- Vitrinen flächenbündig verglast mit UV Schutz und Beleuchtung

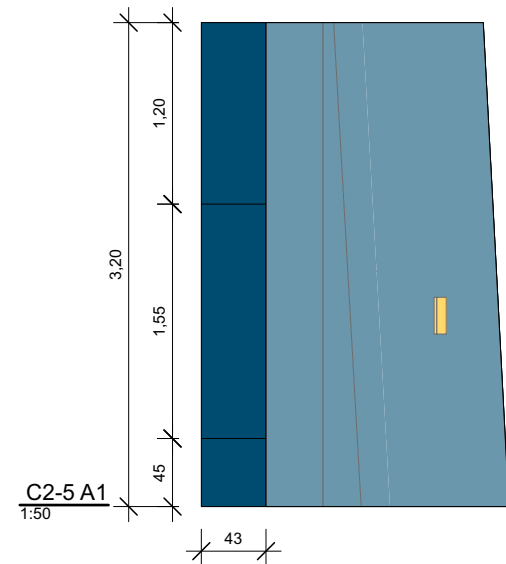


C2-5 A1
1:50

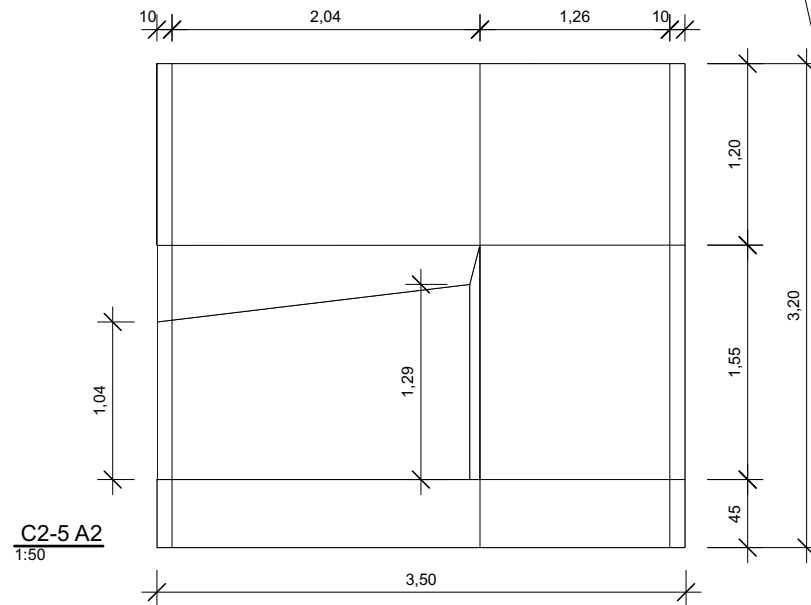

C2-5 A2
1:50

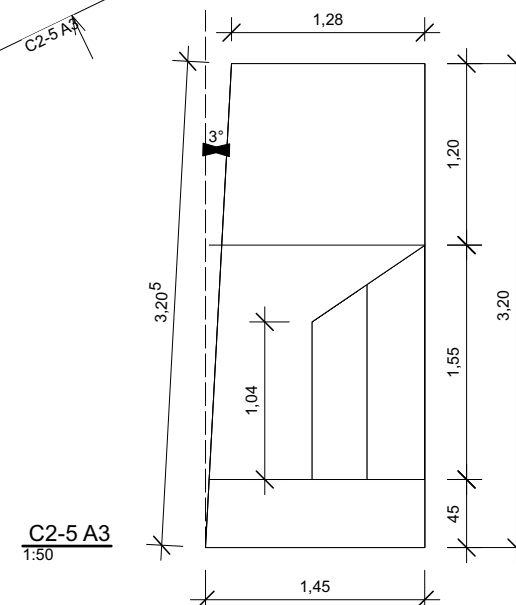


C2-5 A3
1:50

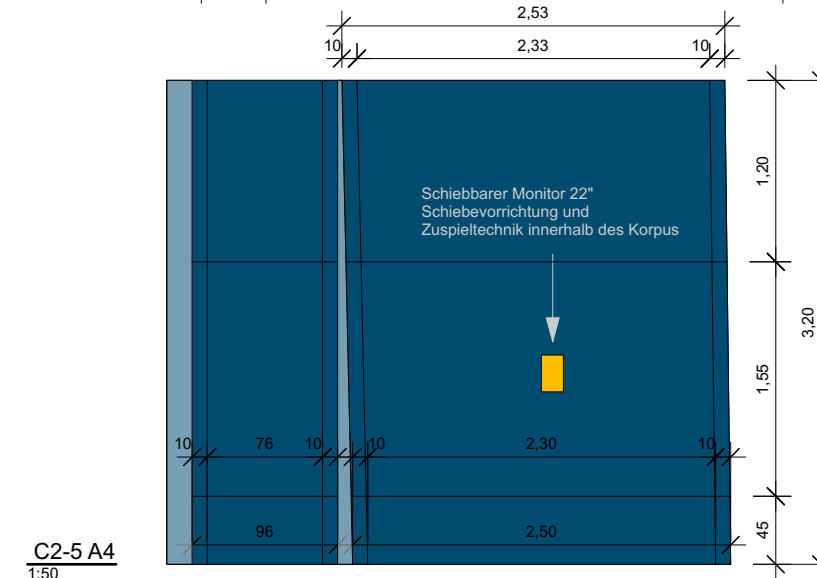


C2-5 A4
1:50

Iso C2-5 Rückseite
ohne Maßstab

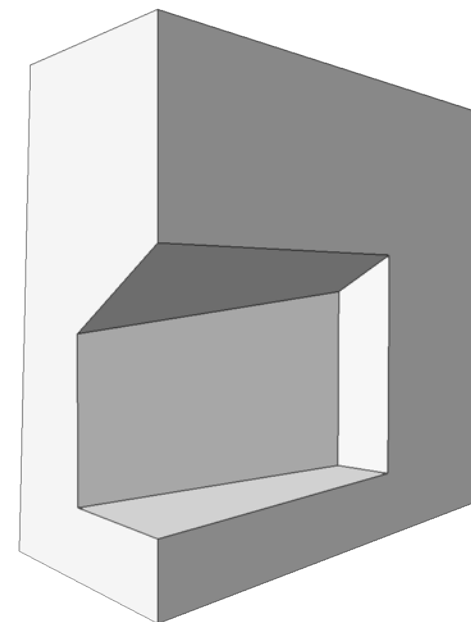

C2-5 A5
1:50

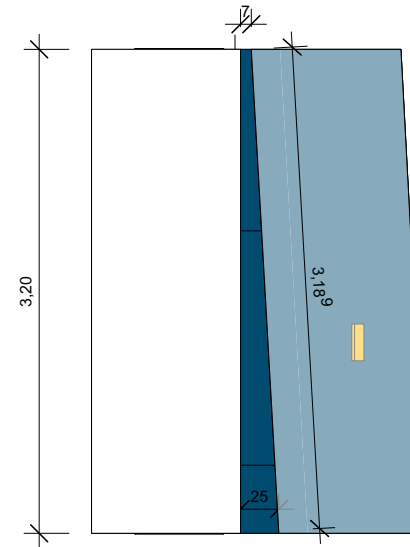

Aenderung:

Index Datum Beschreibung

Vorabzug

SCHLOSS ALLSTEDT KULTUR STIFTUNG SACHSEN- ANHALT

Projekt: Ausstellung Thomas Müntzers
Bauherr: Kulturstiftung Sachsen-Anhalt
Leitzkau | Am Schloss 4
39279 Gommern


Ort: Schloss Allstedt, Schloß 8,
06542 Allstedt

Plan: C2-5 Knecht Gottes


M: 1:100 | 1:50 Datum: 25.11.24

Plan-Nr: O-WA-04


Hinweis:
Die Anfertigung von Werkszeichnungen mit genauen Konstruktionsangaben obliegt der bauausführenden Firma. Sollten sich aus transporttechnischen oder konstruktiven Gründen die angegebenen Maße nicht realisieren lassen, sind Änderungen unbedingt mit dem Auftraggeber abzusprechen.
In den Zeichnungen angedeutete Einbaumaße für Licht, Ton und Projektionstechnik sind mit den jeweiligen Gewerken eigenverantwortlich abzustimmen.
Ggf. notwendige statische Gutachten, die Einhaltung von entsprechenden Vorschriften wie u.a. der Sächsischen Bauordnung liegt ebenfalls im Verantwortungsbereich der ausführenden Firma.
Alle Maße sind vor Ort zu prüfen.
Die hier vorgestellten Übersichts- und Leitdetailpläne dienen der näheren Beschreibung der im LV beschriebenen Bauteile. Sie haben keinen abschließenden verbindlichen, sehr wohl jedoch richtungsweisenden Charakter. Sie sollen die Preisermittlung konstruktiv unterstützen und ihnen einen bessere Vorstellung von den Dimensionen und der räumlichen Anordnung der im LV beschriebenen Bauteile ermöglichen.

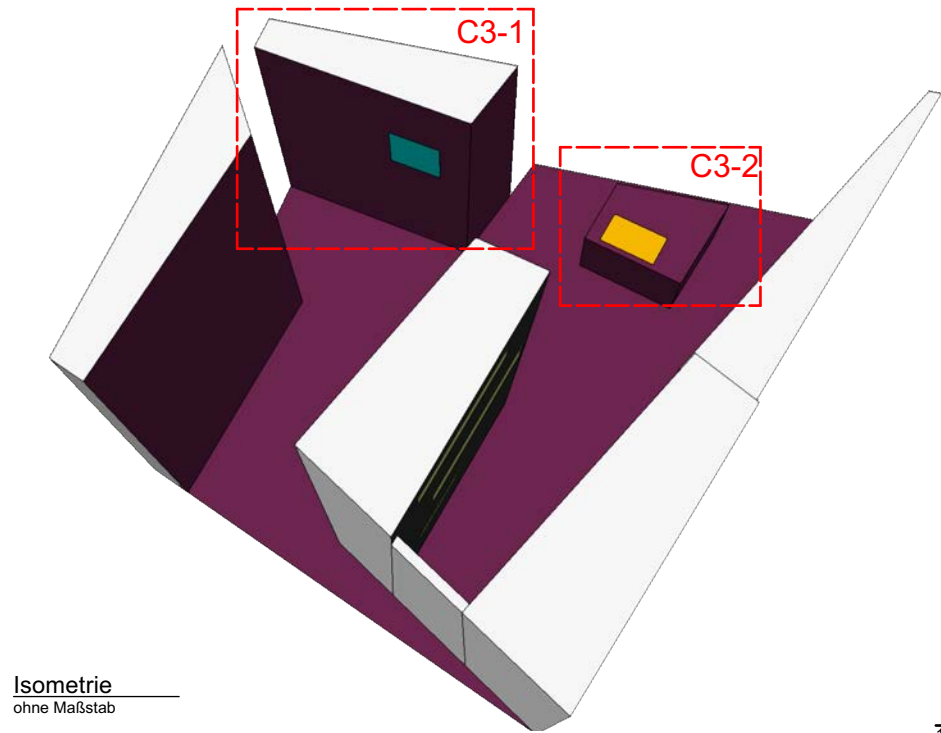


Isometrie
ohne Maßstab

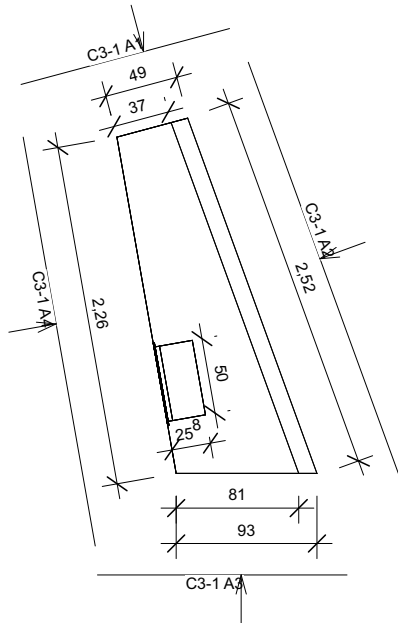


C3-1 Grundriss
1:50

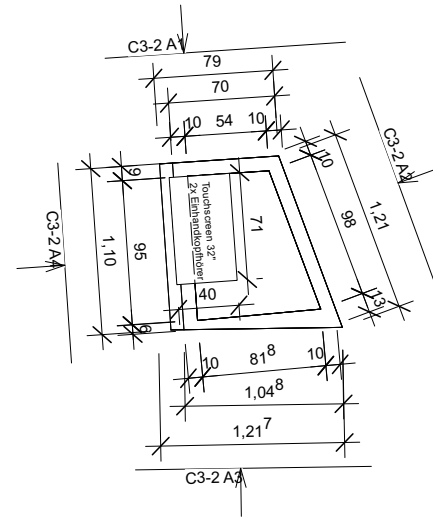


C3-2 Grundriss
1:50

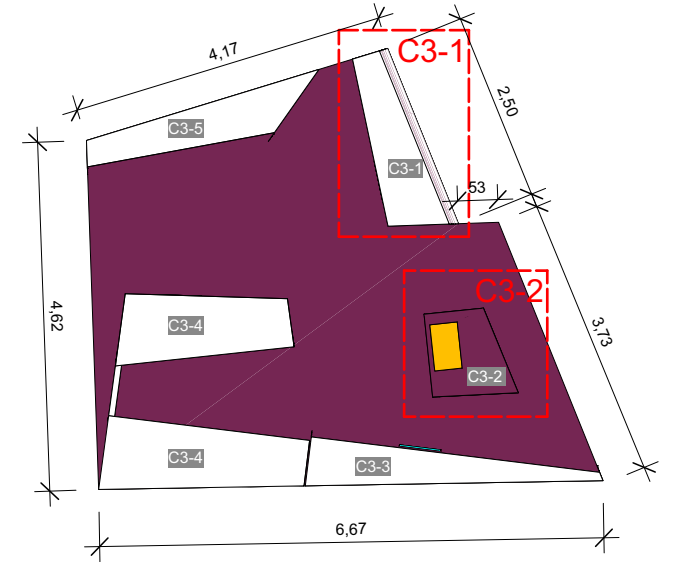


Insel C3 Affen und Pfaffen
1:100

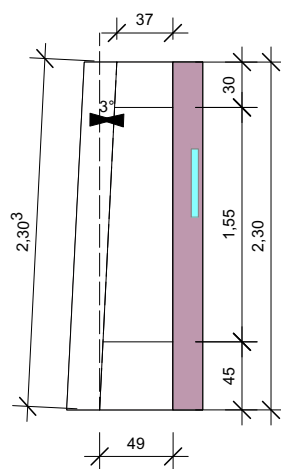


C3-1
C3-1 A1
1:50

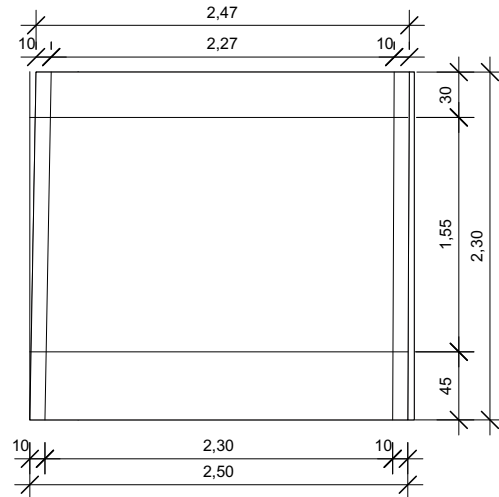

C3-1 A2
1:50

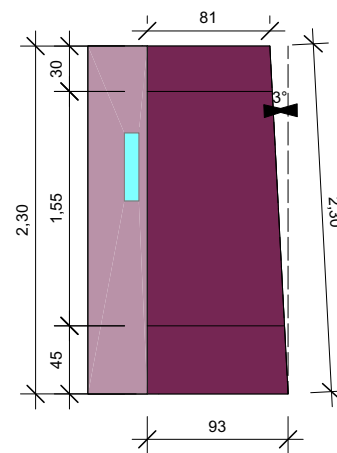

C3-1 A3
1:50

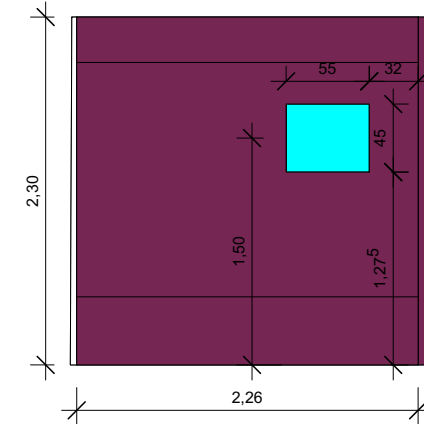


C3-1 A4
1:50




Bleiletter
HxBxT: 12,5x15x2,5cm
Vitrine Maße innen: HxBxT: 46x50x25cm
Innenfarbe: Clusterfarbe
flächenbündig verglast mit UV Schutz
mit Beleuchtung

Legende/ Farbkodierung:


- C3 Clusterfarbe: Purpurviolett RAL 4007
- Wandfarbe Reinweiß: RAL 9010
- Wandfarbe dunkelgrau: Graphitgrau RAL 7024
- Medientechnik
- Vitrinen flächenbündig verglast mit UV Schutz und Beleuchtung

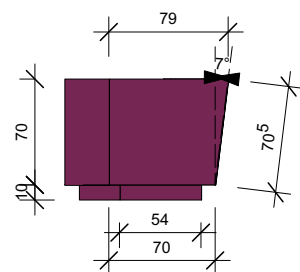


C3-2
C3-2 A1
1:50

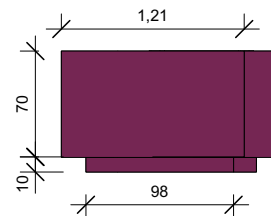

C3-2 A2
1:50

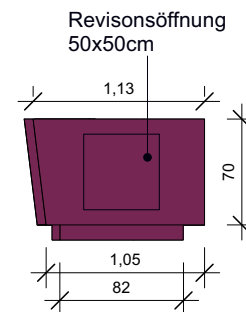

C3-2 A3
1:50

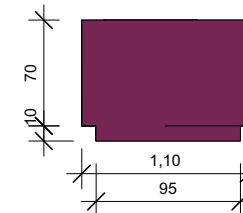

C3-2 A4
1:50

Hinweis:
Die Anfertigung von Werkszeichnungen mit genauen Konstruktionsangaben obliegt der bauausführenden Firma. Sollten sich aus transporttechnischen oder konstruktiven Gründen die angegebenen Maße nicht realisieren lassen, sind Änderungen unbedingt mit dem Auftraggeber abzusprechen.
In den Zeichnungen angedeutete Einbaumaße für Licht, Ton und Projektionstechnik sind mit den jeweiligen Gewerken eigenverantwortlich abzustimmen.
Ggf. notwendige statische Gutachten, die Einhaltung von entsprechenden Vorschriften wie u.a. der Sächsischen Bauordnung liegt ebenfalls im Verantwortungsbereich der ausführenden Firma.
Alle Maße sind vor Ort zu prüfen.
Die hier vorgestellten Übersichts- und Leitdetailpläne dienen der näheren Beschreibung der im LV beschriebenen Bauteile. Sie haben keinen abschließenden verbindlichen, sehr wohl jedoch richtungsweisenden Charakter. Sie sollen die Preisermittlung konstruktiv unterstützen und ihnen einen besseren Vorstellung von den Dimensionen und der räumlichen Anordnung der im LV beschriebenen Bauteile ermöglichen.

Änderung:
Index Datum Beschreibung

Vorabzug

SCHLOSS ALLSTEDT KULTUR STIFTUNG SACHSEN-ANHALT


Projekt: Ausstellung Thomas Müntzers
Bauherr: Kulturstiftung Sachsen-Anhalt
Leitzkau | Am Schloss 4
39279 Gommern

Ort: Schloss Allstedt, Schloß 8,
06542 Allstedt

Plan: C3-1 | C3-2 Affen und
Pfaffen

M: 1:100 | 1:50 **Datum:** 25.11.24

Plan-Nr: O-WA-05

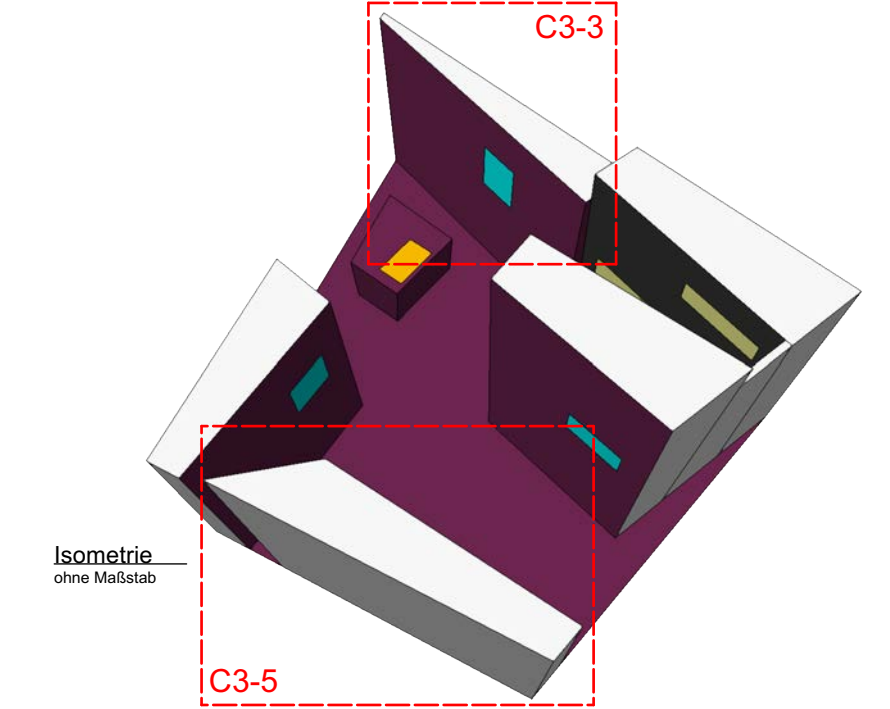


Isometrie
ohne Maßstab







Prager Sandbrief
HxB: 50x37cm
Vitrine HxBxT innen: 61x50x36cm
Innenfarbe: Graphitgrau
flächenbündig verglast mit UV Schutz
mit Beleuchtung



C3-3

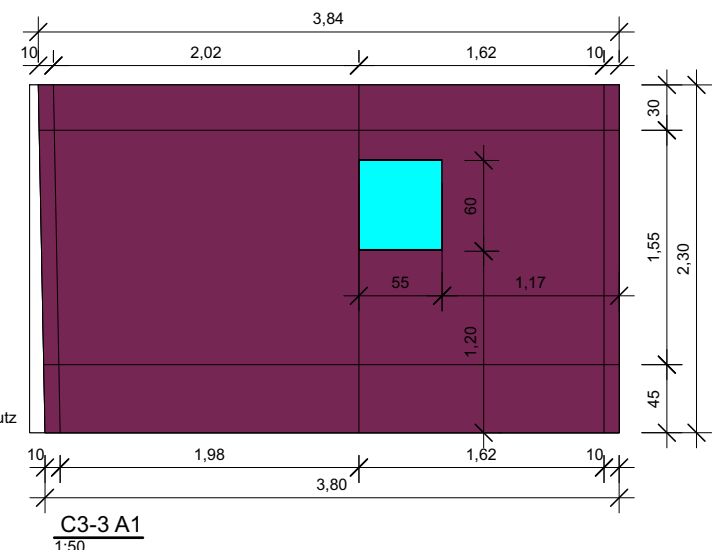

C3-5

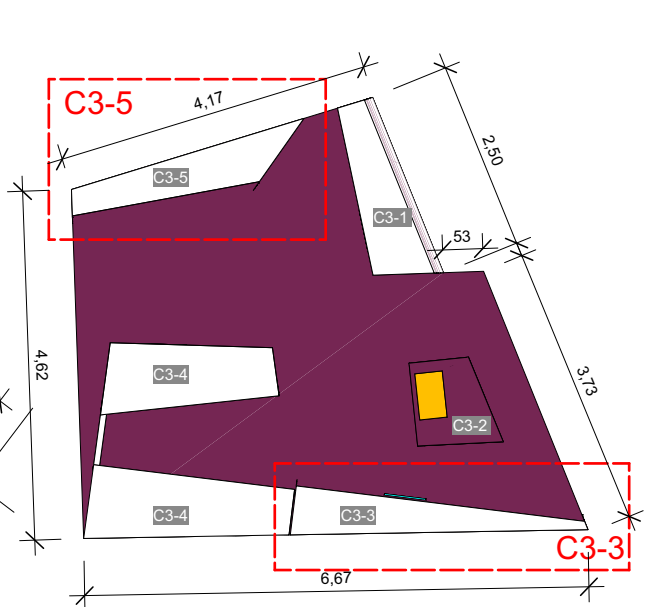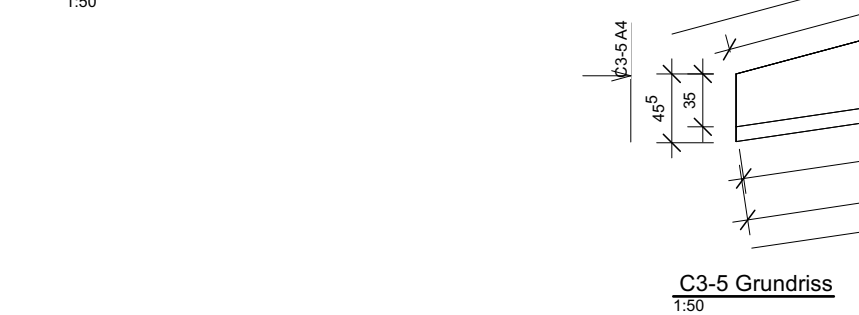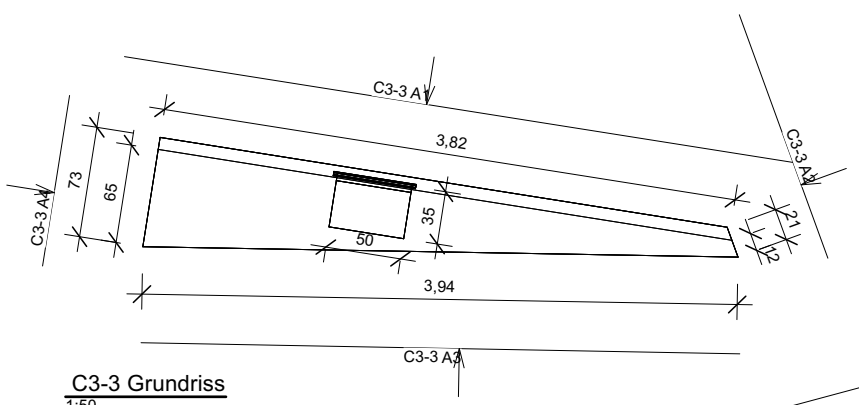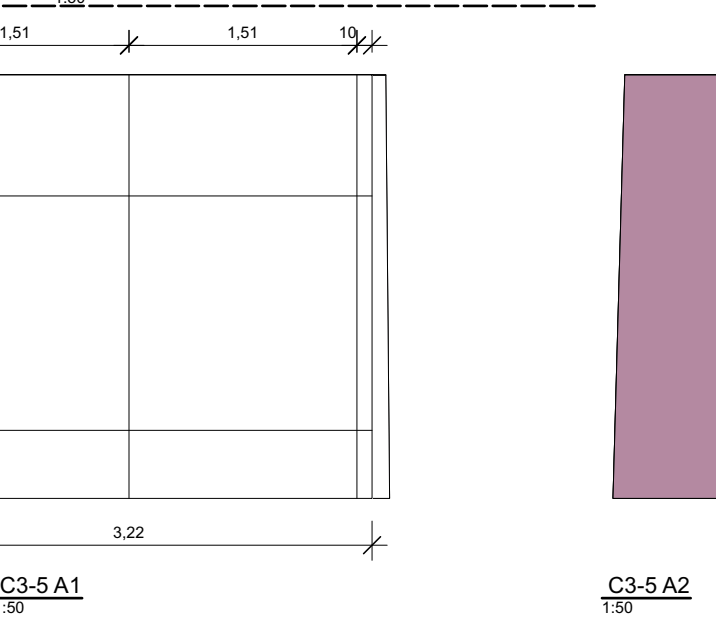

Insel C3 Affen und Pfaffen
1:100

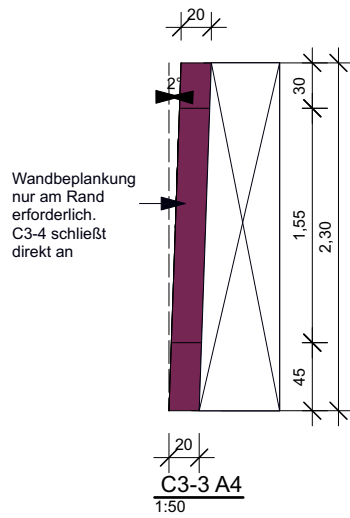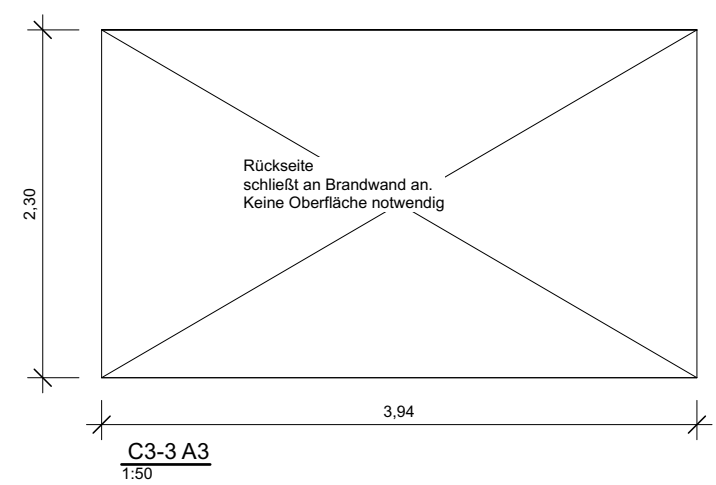

- Legende/ Farbkodierung:**
- C3 Clusterfarbe: Purpurviolett RAL 4007
 - Wandfarbe Reinweiß: RAL 9010
 - Wandfarbe dunkelgrau: Graphitgrau RAL 7024
 - Medientechnik
 - Vitrinen flächenbündig verglast mit UV Schutz und Beleuchtung

Aenderung:
Index Datum Beschreibung

Vorabzug

SCHLOSS ALLSTEDT KULTUR STIFTUNG SACHSEN-ANHALT

Projekt: Ausstellung Thomas Müntzers
Bauherr: Kulturstiftung Sachsen-Anhalt
Leitzkau | Am Schloss 4
39279 Gommern


Ort: Schloss Allstedt, Schloß 8,
06542 Allstedt

Plan: C3-3 | C3-5 Affen und
Pfaffen


M: 1:100 | 1:50 **Datum:** 25.11.24

Plan-Nr: O-WA-06


Hinweis:
Die Anfertigung von Werkszeichnungen mit genauen Konstruktionsangaben obliegt der bauausführenden Firma. Sollten sich aus transporttechnischen oder konstruktiven Gründen die angegebenen Maße nicht realisieren lassen, sind Änderungen unbedingt mit dem Auftraggeber abzusprechen.
In den Zeichnungen angedeutete Einbaumaße für Licht, Ton und Projektionstechnik sind mit den jeweiligen Gewerken eigenverantwortlich abzustimmen.
Ggf. notwendige statische Gutachten, die Einhaltung von entsprechenden Vorschriften wie u.a. der Sächsischen Bauordnung liegt ebenfalls im Verantwortungsbereich der ausführenden Firma.
Alle Maße sind vor Ort zu prüfen.
Die hier vorgestellten Übersichts- und Leitdetailpläne dienen der näheren Beschreibung der im LV beschriebenen Bauteile. Sie haben keinen abschließenden verbindlichen, sehr wohl jedoch richtungsweisenden Charakter. Sie sollen die Preisermittlung konstruktiv unterstützen und ihnen einen bessere Vorstellung von den Dimensionen und der räumlichen Anordnung der im LV beschriebenen Bauteile ermöglichen.

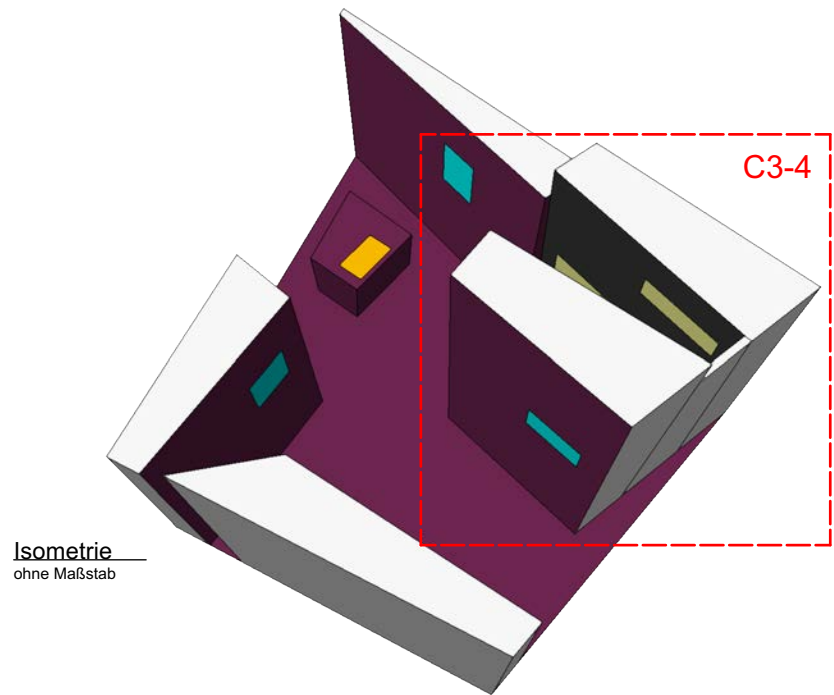


Isometrie
ohne Maßstab

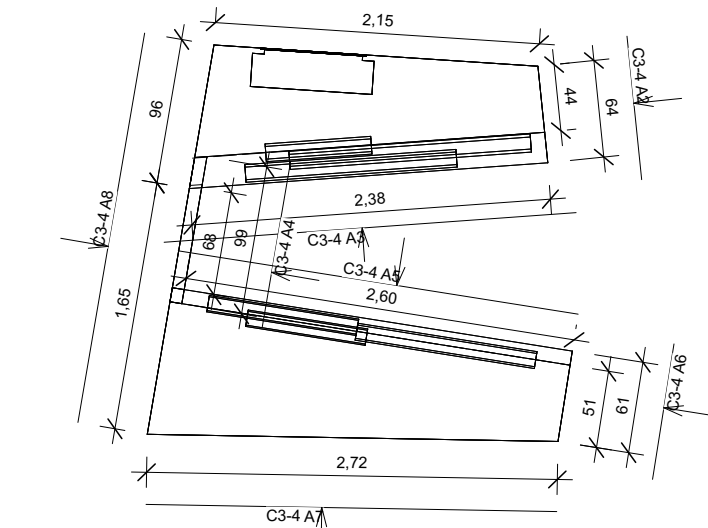


C3-4 Grundriss
1:50

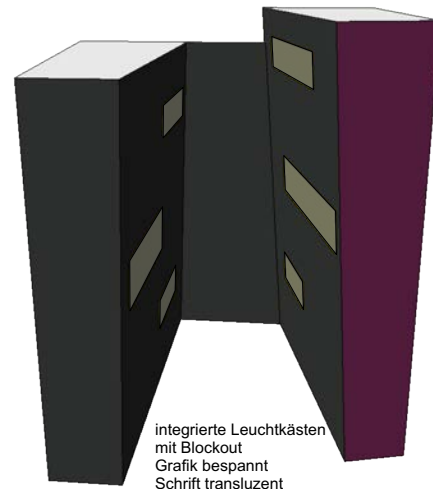

Iso Alphiere
ohne Maßstab

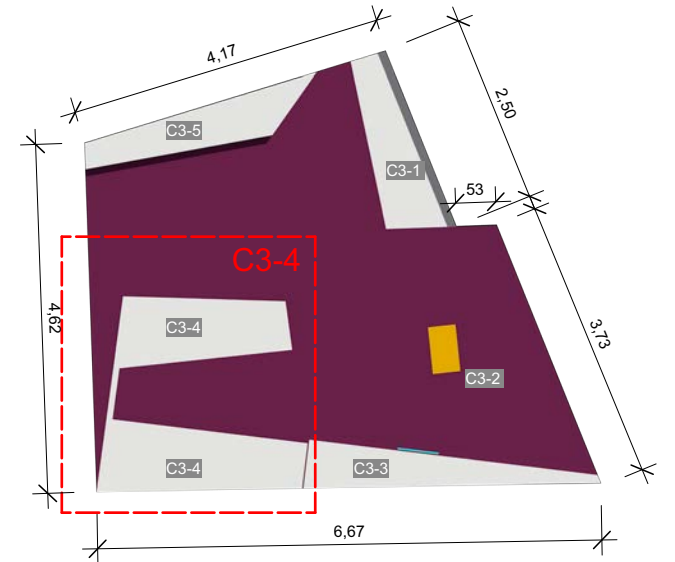

Insel C3 Affen und Pfaffen
1:100

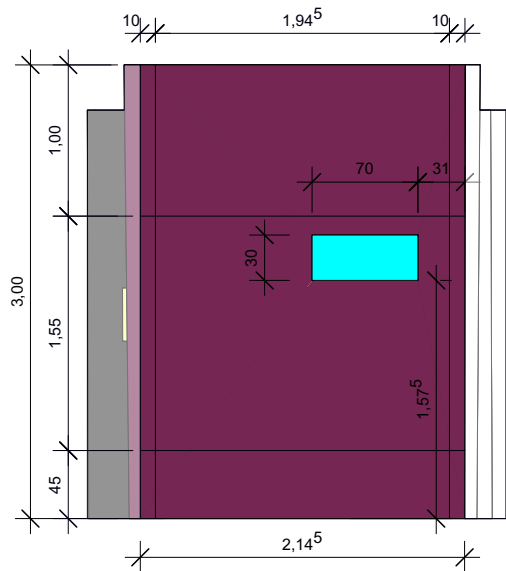


C3-4 A1
1:50




AUSSTELLUNGSOBJEKTE
ZIEGELFRAGMENTE
A: Inv. 18/82/75a L ca. 13 cm B ca. 7 cm H ca. 8 cm
B: Inv. 16/82/75b L X B X H ca. 8 cm
Optional: C: Inv. 16/82/75c L X B X H ca. 6 cm


Brand Kapelle
Vitrine innen: HxBxT: 30x80x28cm
Innenfarbe: Clusterfarbe
flächenbündig verglast mit UV Schutz
mit Beleuchtung

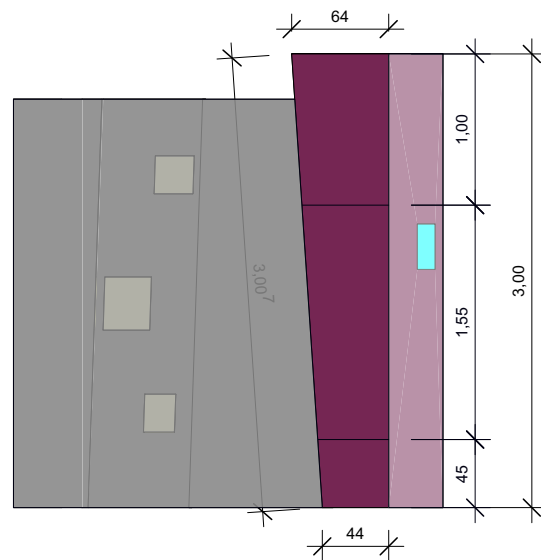


C3-4 A2
1:50

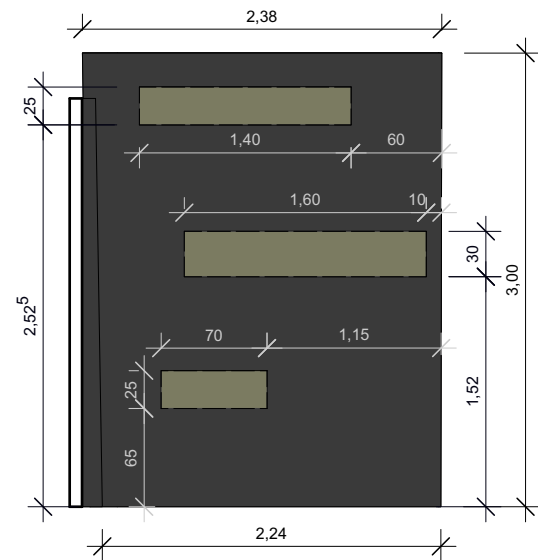


C3-4 A3
1:50

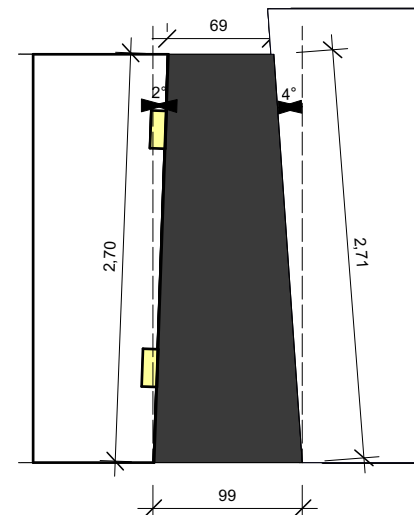


C3-4 A4
1:50

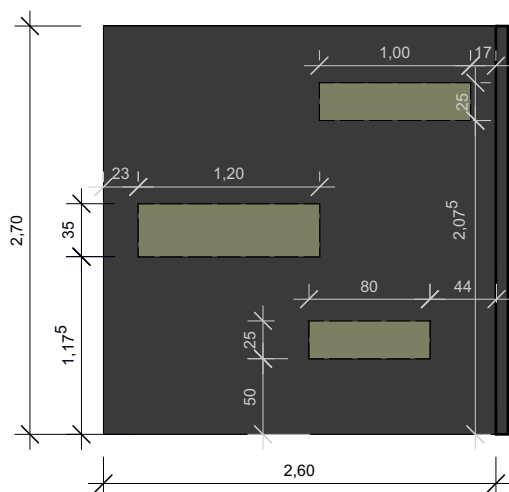


C3-4 A5
1:50

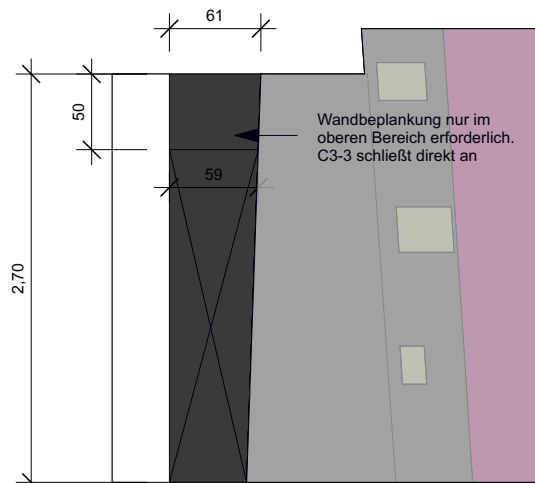

C3-4 A6
1:50

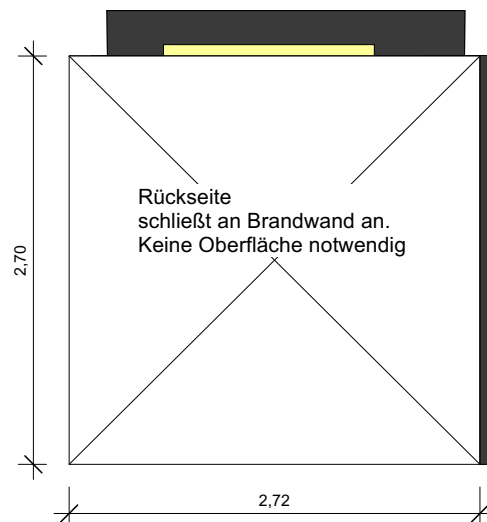

C3-4 A7
1:50

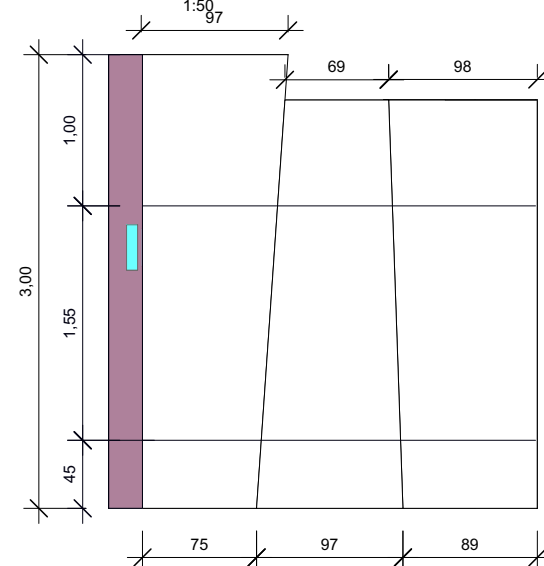

C3-4 A8
1:50

Legende/ Farbkodierung:

- C3 Clusterfarbe: Purpurviolett RAL 4007
- Wandfarbe Reinweiß: RAL 9010
- Wandfarbe dunkelgrau: Graphitgrau RAL 7024
- Medientechnik
- Vitrinen flächenbündig verglast mit UV Schutz und Beleuchtung

Änderung:

Index Datum Beschreibung

Vorabzug

SCHLOSS ALLSTEDT KULTUR STIFTUNG SACHSEN-ANHALT

Projekt: Ausstellung Thomas Müntzers
Bauherr: Kulturstiftung Sachsen-Anhalt
Leitzkau | Am Schloss 4
39279 Gommern


Ort: Schloss Allstedt, Schloß 8,
06542 Allstedt

Plan: C3-4 Affen und Pfaffen


M: 1:100 | 1:50 Datum: 25.11.24

Plan-Nr: O-WA-07


Hinweis:
Die Anfertigung von Werkszeichnungen mit genauen Konstruktionsangaben obliegt der bauausführenden Firma. Sollten sich aus transporttechnischen oder konstruktiven Gründen die angegebenen Maße nicht realisieren lassen, sind Änderungen unbedingt mit dem Auftraggeber abzusprechen.
In den Zeichnungen angedeutete Einbaumaße für Licht, Ton und Projektionstechnik sind mit den jeweiligen Gewerken eigenverantwortlich abzustimmen.
Ggf. notwendige statische Gutachten, die Einhaltung von entsprechenden Vorschriften wie u.a. der Sächsischen Bauordnung liegt ebenfalls im Verantwortungsbereich der ausführenden Firma.
Alle Maße sind vor Ort zu prüfen.
Die hier vorgestellten Übersichts- und Leitdetailpläne dienen der näheren Beschreibung der im LV beschriebenen Bauteile. Sie haben keinen abschließenden verbindlichen, sehr wohl jedoch richtungsweisenden Charakter. Sie sollen die Preisermittlung konstruktiv unterstützen und ihnen einen besseren Vorstellung von den Dimensionen und der räumlichen Anordnung der im LV beschriebenen Bauteile ermöglichen.

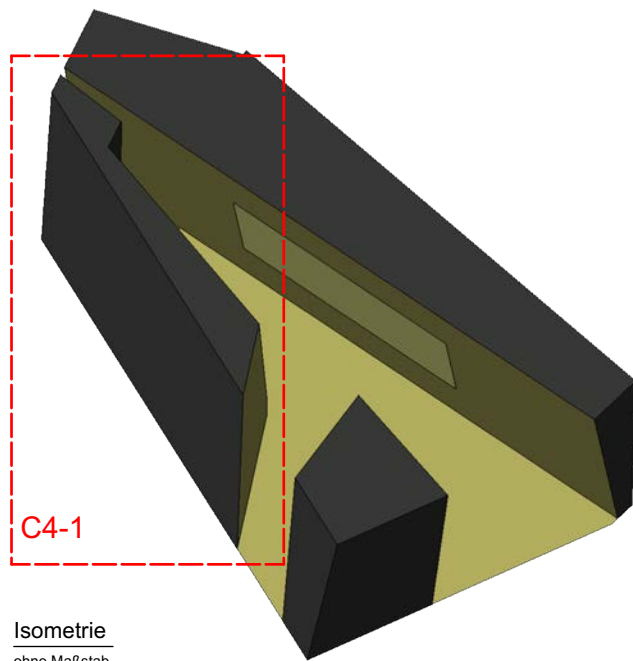








Isometrie
ohne Maßstab

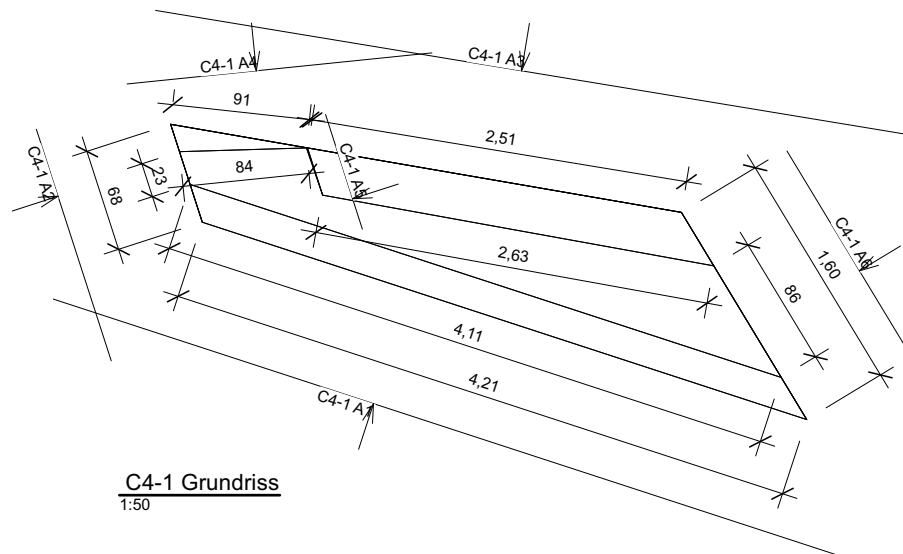

C4-1 Grundriss
1:50

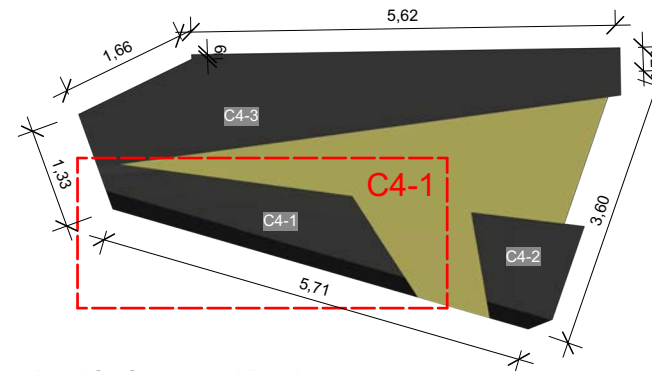

Insel C4 Satan von Allstedt
1:100

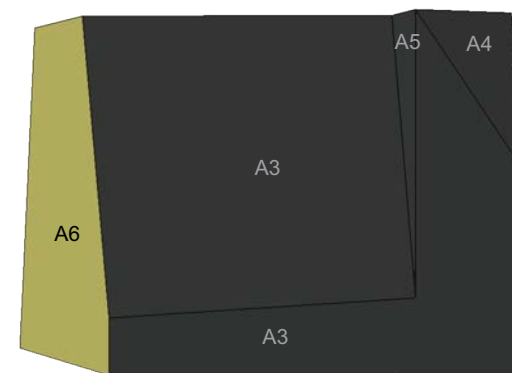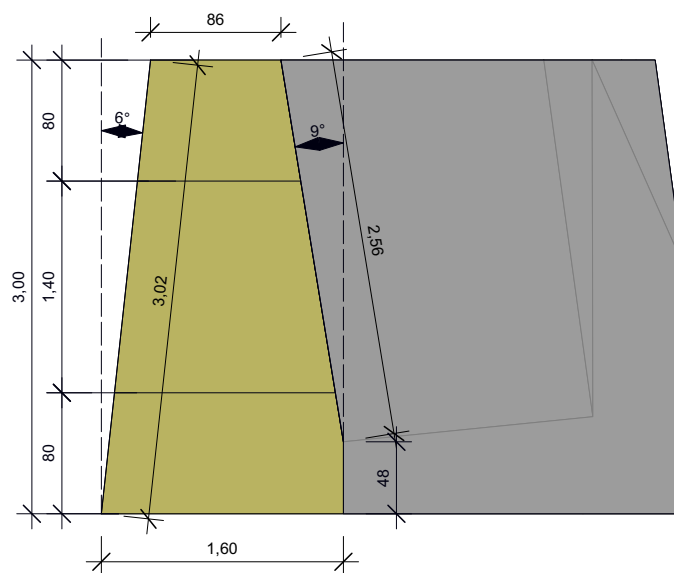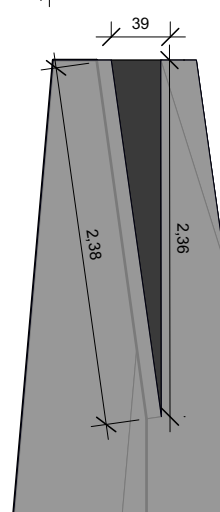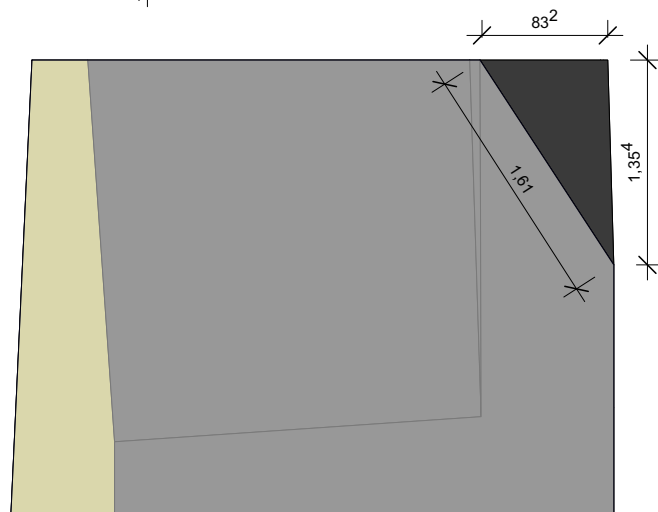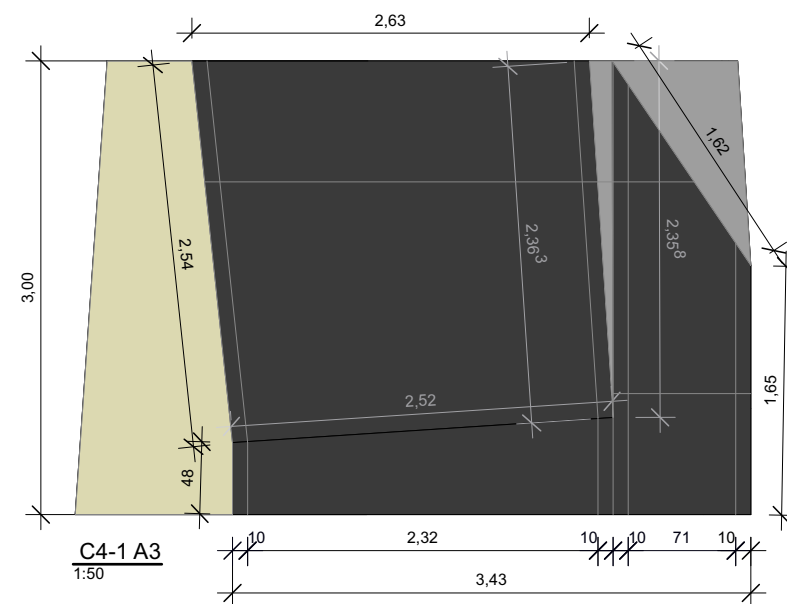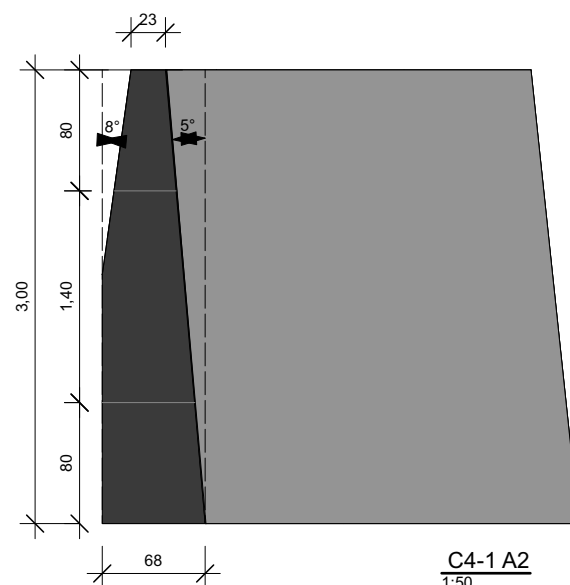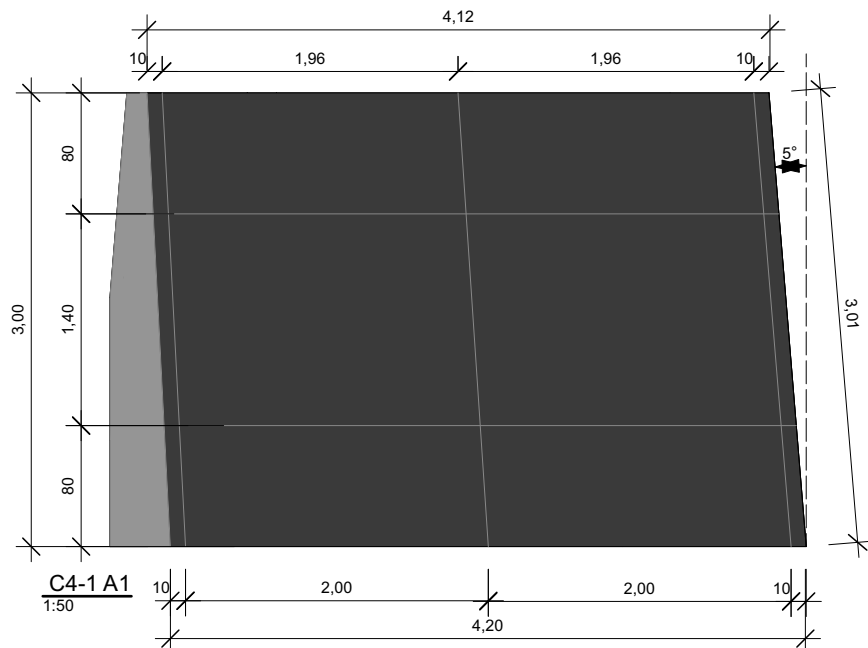

Isometrie
ohne Maßstab

Legende/ Farbkodierung:

- C4 Clusterfarbe: Olivegelb RAL 1020
- Wandfarbe Reinweiß: RAL 9010
- Wandfarbe dunkelgrau: Graphitgrau RAL 7024
- hinterleuchtete Grafik

Aenderung:

Index Datum Beschreibung

Vorabzug

SCHLOSS ALLSTEDT KULTUR STIFTUNG SACHSEN- ANHALT

Projekt: Ausstellung Thomas Müntzers
Bauherr: Kulturstiftung Sachsen-Anhalt
Leitzkau | Am Schloss 4
39279 Gommern


Ort: Schloss Allstedt, Schloß 8,
06542 Allstedt

Plan: C4-1 Satan von Allstedt


M: 1:100 | 1:50 Datum: 25.11.24

Plan-Nr: O-WA-08


Hinweis:
Die Anfertigung von Werkszeichnungen mit genauen Konstruktionsangaben obliegt der bauausführenden Firma. Sollten sich aus transporttechnischen oder konstruktiven Gründen die angegebenen Maße nicht realisieren lassen, sind Änderungen unbedingt mit dem Auftraggeber abzusprechen.
In den Zeichnungen angedeutete Einbaumaße für Licht, Ton und Projektionstechnik sind mit den jeweiligen Gewerken eigenverantwortlich abzustimmen.
Ggf. notwendige statische Gutachten, die Einhaltung von entsprechenden Vorschriften wie u.a. der Sächsischen Bauordnung liegt ebenfalls im Verantwortungsbereich der ausführenden Firma.
Alle Maße sind vor Ort zu prüfen.
Die hier vorgestellten Übersichts- und Leitdetailpläne dienen der näheren Beschreibung der im LV beschriebenen Bauteile. Sie haben keinen abschließenden verbindlichen, sehr wohl jedoch richtungsweisenden Charakter. Sie sollen die Preisermittlung konstruktiv unterstützen und ihnen einen bessere Vorstellung von den Dimensionen und der räumlichen Anordnung der im LV beschriebenen Bauteile ermöglichen.

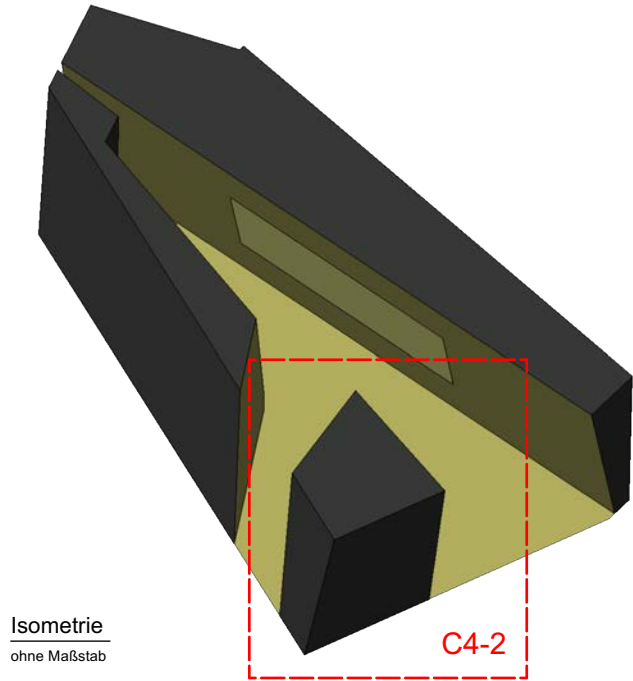


Isometrie
ohne Maßstab

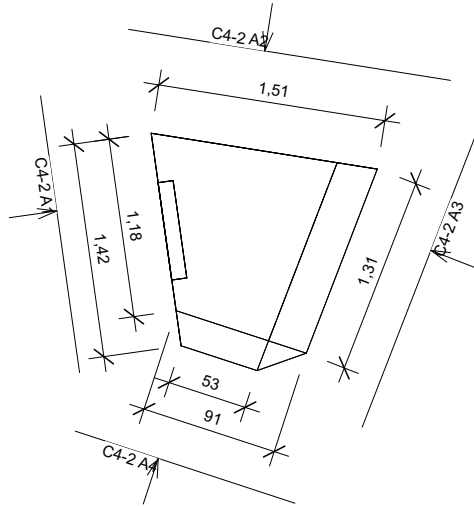


C4-2 Grundriss
1:50

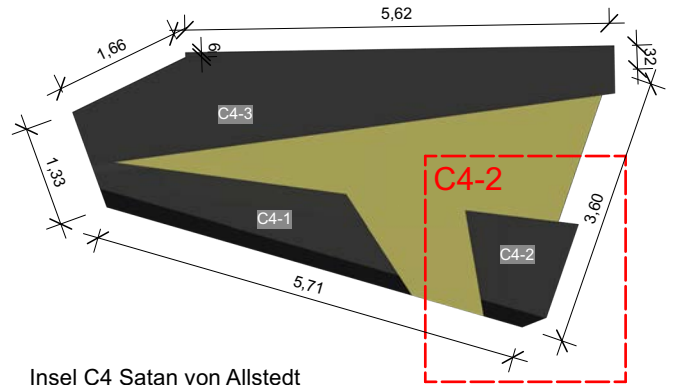


Insel C4 Satan von Allstedt
1:100

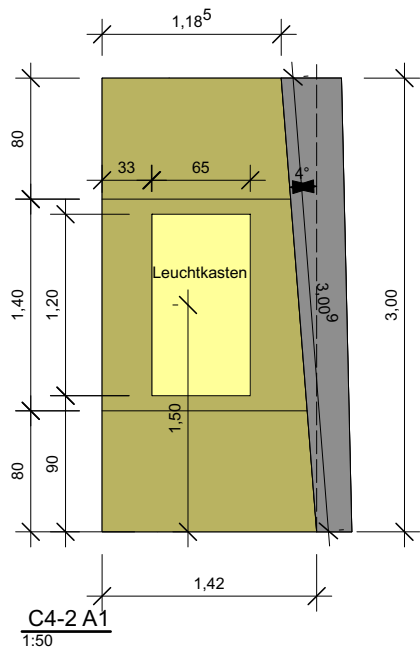


C4-2 A1
1:50

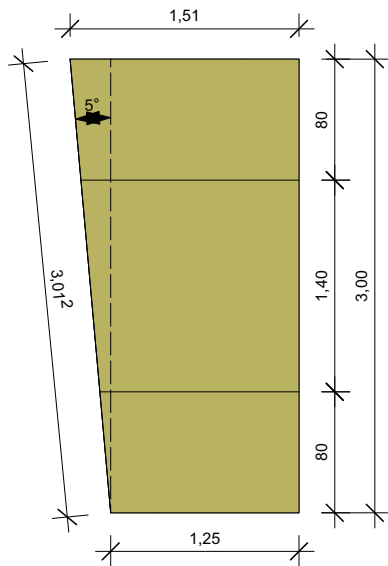

C4-2 A2
1:50

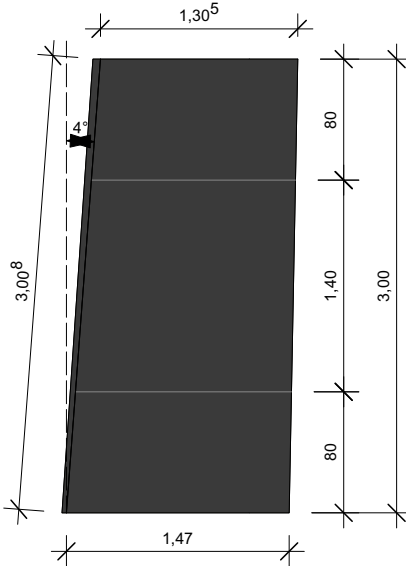

C4-2 A3
1:50

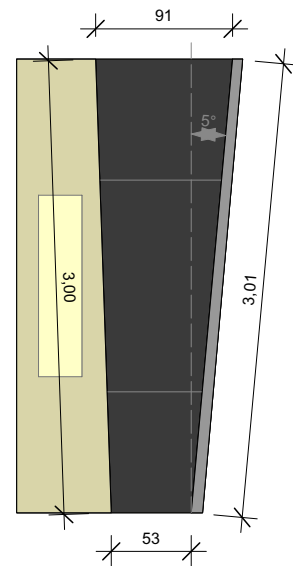

C4-2 A4
1:50

Legende/ Farbkodierung:

- C4 Clusterfarbe: Olivegelb RAL 1020
- Wandfarbe Reinweiß: RAL 9010
- Wandfarbe dunkelgrau: Graphitgrau RAL 7024
- hinterleuchtete Grafik

Änderung:

Index Datum Beschreibung

Vorabzug

SCHLOSS
ALLSTEDT

KULTUR
STIFTUNG
SACHSEN-
ANHALT

Projekt: Ausstellung Thomas Müntzers
Bauherr: Kulturstiftung Sachsen-Anhalt
Leitzkau | Am Schloss 4
39279 Gommern

Ort: Schloss Allstedt, Schloß 8,
06542 Allstedt

Plan: C4-2 Satan von Allstedt

M: 1:100 | 1:50 Datum: 25.11.24

Plan-Nr: O-WA-09

Hinweis:
Die Anfertigung von Werkszeichnungen mit genauen Konstruktionsangaben obliegt der bauausführenden Firma. Sollten sich aus transporttechnischen oder konstruktiven Gründen die angegebenen Maße nicht realisieren lassen, sind Änderungen unbedingt mit dem Auftraggeber abzusprechen.
In den Zeichnungen angedeutete Einbaumaße für Licht, Ton und Projektionstechnik sind mit den jeweiligen Gewerken eigenverantwortlich abzustimmen.
Ggf. notwendige statische Gutachten, die Einhaltung von entsprechenden Vorschriften wie u.a. der Sächsischen Bauordnung liegt ebenfalls im Verantwortungsbereich der ausführenden Firma.
Alle Maße sind vor Ort zu prüfen.
Die hier vorgestellten Übersichts- und Leitdetailpläne dienen der näheren Beschreibung der im LV beschriebenen Bauteile. Sie haben keinen abschließenden verbindlichen, sehr wohl jedoch richtungsweisenden Charakter. Sie sollen die Preisermittlung konstruktiv unterstützen und ihnen einen besseren Vorstellung von den Dimensionen und der räumlichen Anordnung der im LV beschriebenen Bauteile ermöglichen.



Technical drawing of a tapered beam (Figure 10.10). The drawing shows the beam's profile and reinforcement details. Key dimensions and labels include:

- Top Reinforcement:** C4-3 A₁ (top left), 22 (top right), and C4-3 A₃ (far right).
- Bottom Reinforcement:** C4-3 A₂ (bottom center).
- Dimensions:**
 - Top width: 1.66
 - Bottom width: 2.04
 - Height at left end: 33
 - Height at right end: 63
 - Length of beam: 6.98
 - Length of section 1: 2.14
 - Length of section 2: 2.80
 - Length of section 3: 2.04
 - Distance from left end to section 1: 75
 - Distance from section 1 to section 2: 33
- Reinforcement Details:**
 - Section 1: 3 bars (indicated by three vertical lines).
 - Section 2: 3 bars (indicated by three vertical lines).
 - Section 3: 3 bars (indicated by three vertical lines).



Technical drawing of a rectangular panel with dimensions and labels:

- Overall Dimensions:**
 - Width: 6,98
 - Height: 3,00
- Internal Dimensions and Layout:**
 - Top edge: 5,48 (left section), 1,50 (right section)
 - Bottom edge: 2,14 (left section), 2,80 (middle section), 87 (right section), 1,26 (far right section)
 - Left edge: 80 (top section), 1,40 (middle section), 80 (bottom section)
 - Right edge: 1,50 (middle section)
 - Central yellow rectangle: 2,80 (width), 1,40 (height)
- Labels:**
 - Center of yellow rectangle: "Hinterleuchtete Grafik flächenbündig eingebaut"
 - Right yellow section: "Farbwechsel auf der Oberfläche/ Grafik Kein räumlicher Versatz"

Technical drawing of a wall section (Wand) showing dimensions and material specifications.

The drawing includes the following dimensions and specifications:


- Vertical Dimensions (Right Side):**
 - Top section: 80
 - Middle section: 1,40
 - Bottom section: 80
 - Total height: 3,00
- Horizontal Dimensions (Bottom):**
 - Left section: 1,56¹
 - Right section: 1,66
 - Small offset: 10
- Material Specifications (Bottom Left):**
 - C4-3 A2
 - 1:50
- Text (Left Side):**
 - Wand an.
 - e notwendig

Technical drawing of a roof section (C4-3 A3) showing a cross-section of a roof with a 3° slope. The drawing includes dimensions: a total width of 63, a total height of 3.00, and a vertical offset of 1.40. The roof is divided into a light yellow section on the left and a dark grey section on the right. A dashed line indicates the vertical centerline. The slope is labeled 3°.


C4-3 A3
1:50

Plan-Nr. O-WA-10


Hinweis:
Die Anfertigung von Werkszeichnungen mit genauen Konstruktionsangaben obliegt der bauausführenden Firma. Sollten sich aus transporttechnischen oder konstruktiven Gründen die angegebenen Maße nicht realisieren lassen, sind Änderungen unbedingt mit dem Auftraggeber abzusprechen.
In den Zeichnungen angedeutete Einbaumaße für Licht, Ton und Projektionstechnik sind mit den jeweiligen Gewerken eigenverantwortlich abzustimmen.
Ggf. notwendige statische Gutachten, die Einhaltung von entsprechenden Vorschriften wie u.a. der Sächsischen Bauordnung liegt ebenfalls im Verantwortungsbereich der ausführenden Firma.
Alle Maße sind vor Ort zu prüfen.
Die hier vorgestellten Übersichts- und Leitdetailpläne dienen der näheren Beschreibung der im LV beschriebenen Bauteile. Sie haben keinen abschließenden verbindlichen, sehr wohl jedoch richtungweisenden Charakter. Sie sollen die Preisermittlung konstruktiv unterstützen und ihnen eine bessere Vorstellung von den Dimensionen und der räumlichen Anordnung der im LV beschriebenen Bauteile ermöglichen.

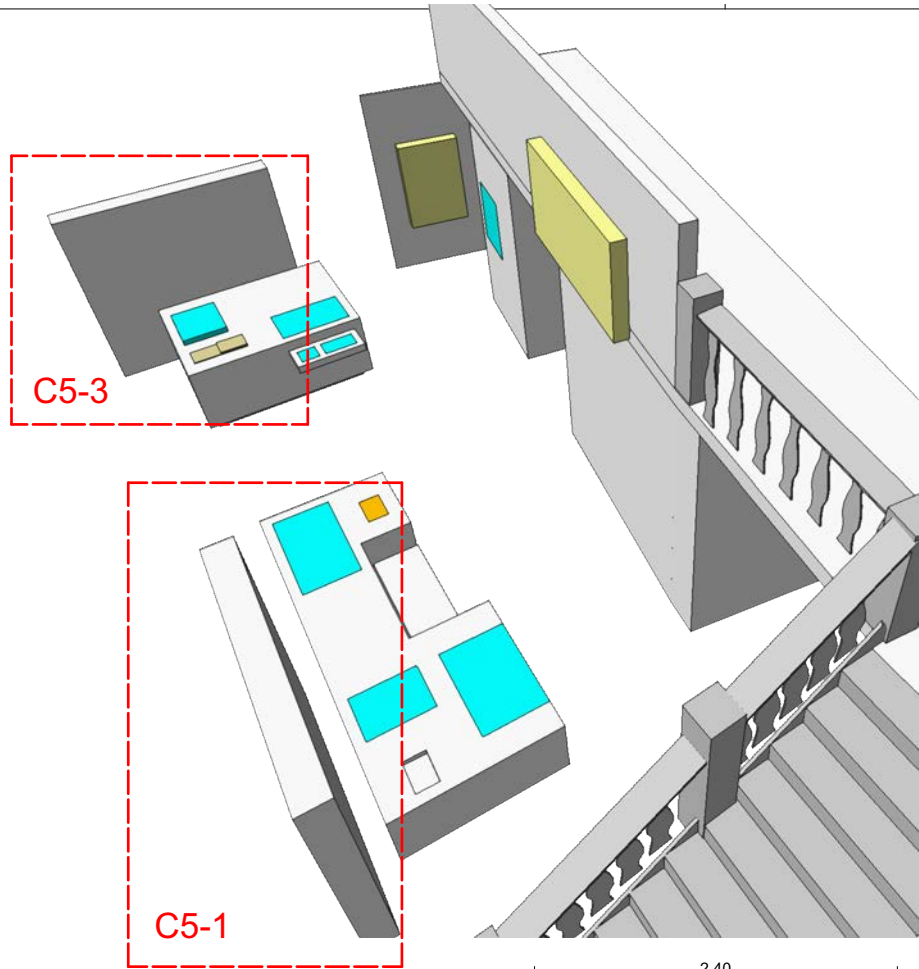


Isometrie C5
ohne Maßstab

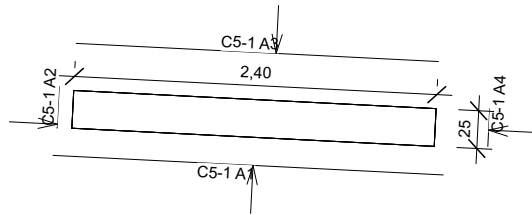

C5-1 Grundriss
1:50

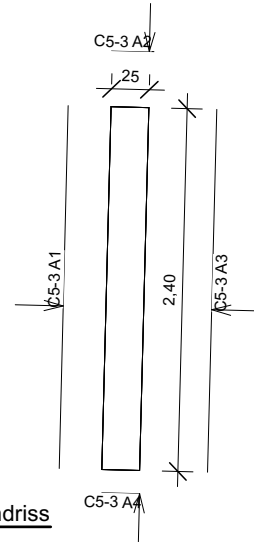


C5-3 Grundriss
1:50

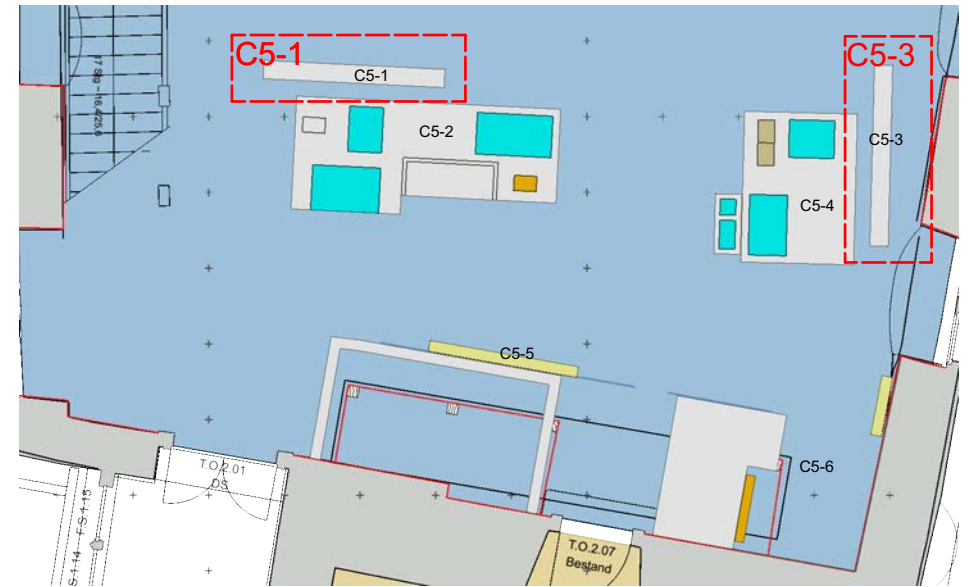


Insel C5 Scheinries
1:100

Legende/ Farbkodierung:


- Wandfarbe Reinweiß: RAL 9010
- Exponate
- hinterleuchtete Grafik
- Medientechnik
- Vitrinen flächenbündig verglast mit UV Schutz und Beleuchtung

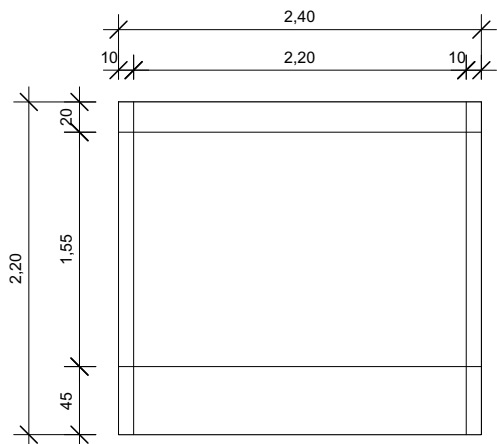


C5-1 A1
1:50

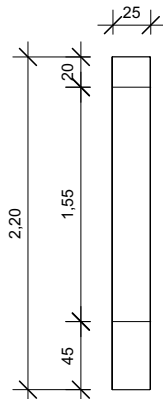


C5-1 A2
1:50

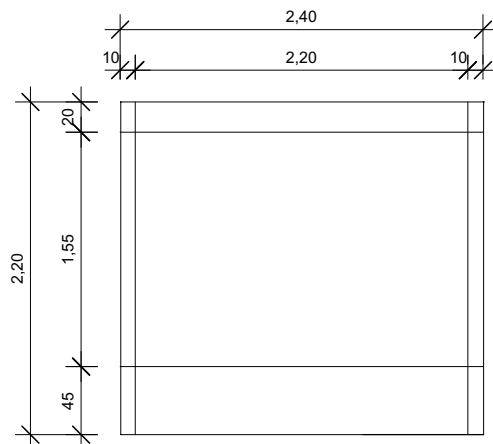


C5-1 A3
1:50

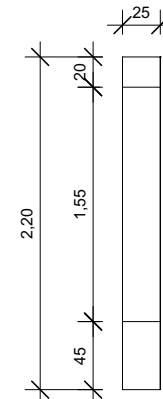


C5-1 A4
1:50

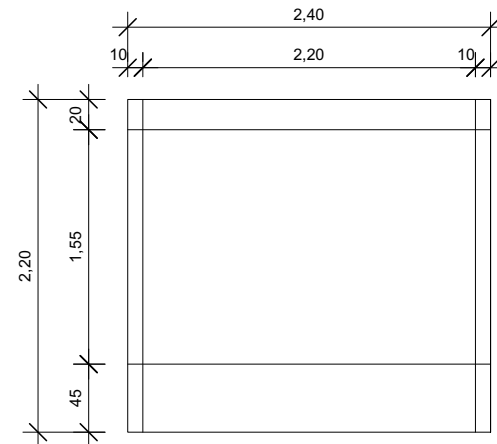


C5-3 A1
1:50

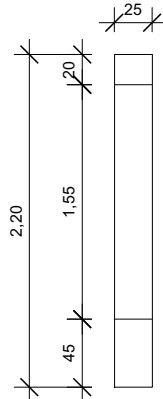

C5-3 A2
1:50

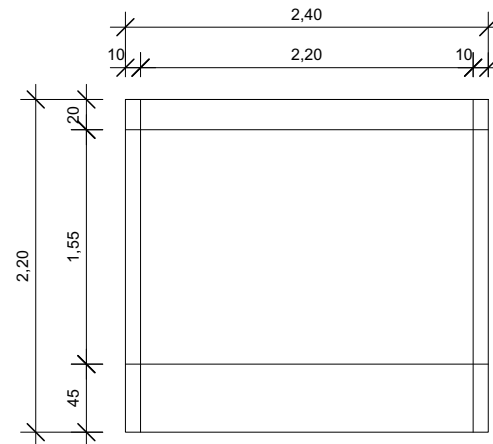

C5-3 A3
1:50

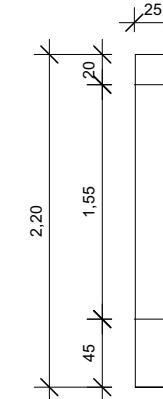

C5-3 A4
1:50

Hinweis:
Die Anfertigung von Werkszeichnungen mit genauen Konstruktionsangaben obliegt der bauausführenden Firma. Sollten sich aus transporttechnischen oder konstruktiven Gründen die angegebenen Maße nicht realisieren lassen, sind Änderungen unbedingt mit dem Auftraggeber abzusprechen.
In den Zeichnungen angedeutete Einbaumaße für Licht, Ton und Projektionstechnik sind mit den jeweiligen Gewerken eigenverantwortlich abzustimmen.
Ggf. notwendige statische Gutachten, die Einhaltung von entsprechenden Vorschriften wie u.a. der Sächsischen Bauordnung liegt ebenfalls im Verantwortungsbereich der ausführenden Firma.
Alle Maße sind vor Ort zu prüfen.
Die hier vorgestellten Übersichts- und Leitdetailpläne dienen der näheren Beschreibung der im LV beschriebenen Bauteile. Sie haben keinen abschließenden verbindlichen, sehr wohl jedoch richtungsweisenden Charakter. Sie sollen die Preisermittlung konstruktiv unterstützen und ihnen einen bessere Vorstellung von den Dimensionen und der räumlichen Anordnung der im LV beschriebenen Bauteile ermöglichen.

Änderung:		
Index	Datum	Beschreibung

Vorabzug

SCHLOSS ALLSTEDT KULTUR STIFTUNG SACHSEN-ANHALT


Projekt: Ausstellung Thomas Müntzers
Bauherr: Kulturstiftung Sachsen-Anhalt
Leitzkau | Am Schloss 4
39279 Gommern

Ort: Schloss Allstedt, Schloß 8,
06542 Allstedt

Plan: C5-1 | C5-3 Scheinries

M: 1:100 | 1:50 **Datum:** 25.11.24

Plan-Nr: O-WA-11

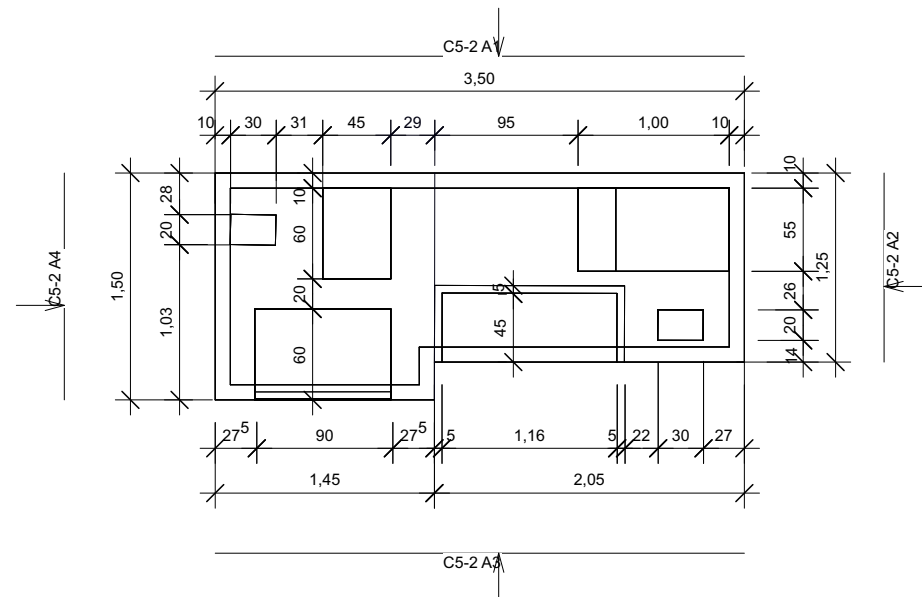

C5-2 Grundriss
1:50

Technical drawing of a rectangular plate. The drawing shows the front and side views with dimensions and tolerances.

Dimensions and Tolerances:

- Overall length: 3,50
- Segment 1 length: 2,05
- Segment 2 length: 1,45
- Overall width: 73
- Segment 1 width: 63
- Segment 2 width: 10
- Overall depth: 3,30
- Segment 1 depth: 10
- Segment 2 depth: 10



The drawing uses standard engineering notation for dimensions and tolerances, with horizontal dimensions shown above the top view and vertical dimensions shown to the left of the side view.

Technical drawing of a rectangular plate. The drawing shows the front and side views. The front view is a rectangle with a width of 1,50 and a height of 73. The side view is a rectangle with a depth of 1,05 and a height of 63. The drawing includes dimension lines and arrows indicating the measurements. The width of 1,50 is divided into two segments: 0,25 and 1,25. The height of 73 is divided into two segments: 10 and 63. The depth of 1,05 is divided into two segments: 0,10 and 0,85. The drawing uses standard technical drawing conventions, including dimension lines, arrows, and numerical values.


Technical drawing of a rectangular plate. The overall width is 1,50 and the overall height is 63. The inner width is 1,30 and the inner height is 10. The drawing shows a rectangular plate with a smaller rectangle inside it, indicating a hole or a different material section.

A 3D perspective view of the C5-2 Isometric exercise machine. It is a light gray, rectangular unit with a central recessed area. On the left side, there is a large cyan rectangular panel. On the right side, there is a smaller cyan rectangular panel and a yellow rectangular panel below it. The machine has a simple, functional design with no visible controls or displays.

Hinweis:
Die Anfertigung von Werkszeichnungen mit genauen Konstruktionsangaben obliegt der bauausführenden Firma. Sollten sich aus transporttechnischen oder konstruktiven Gründen die angegebenen Maße nicht realisieren lassen, sind Änderungen unbedingt mit dem Auftraggeber abzusprechen.
In den Zeichnungen angedeutete Einbaumaße für Licht, Ton und Projektionstechnik sind mit den jeweiligen Gewerken eigenverantwortlich abzustimmen.
Ggf. notwendige statische Gutachten, die Einhaltung von entsprechenden Vorschriften wie u.a. der Sächsischen Bauordnung liegt ebenfalls im Verantwortungsbereich der ausführenden Firma.
Alle Maße sind vor Ort zu prüfen.
Die hier vorgestellten Übersichts- und Leitdetailpläne dienen der näheren Beschreibung der im LV beschriebenen Bauteile. Sie haben keinen abschließenden verbindlichen, sehr wohl jedoch richtungsweisenden Charakter. Sie sollen die Preisermittlung konstruktiv unterstützen und ihnen einen besseren Vorstellung von den Dimensionen und der räumlichen Anordnung der im LV beschriebenen Bauteile ermöglichen.

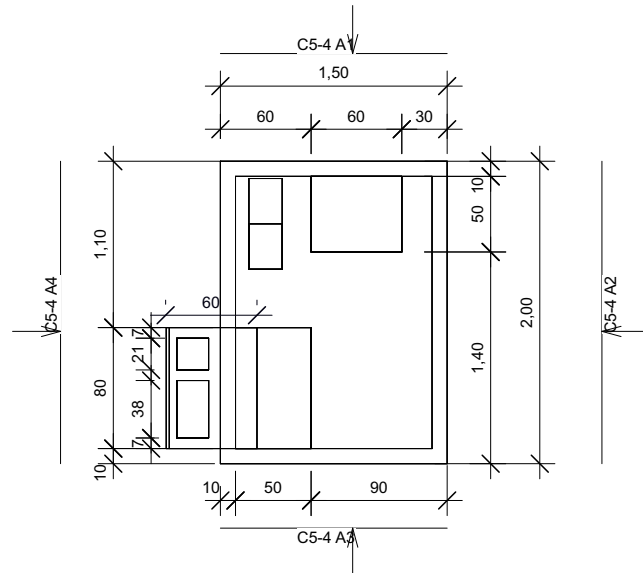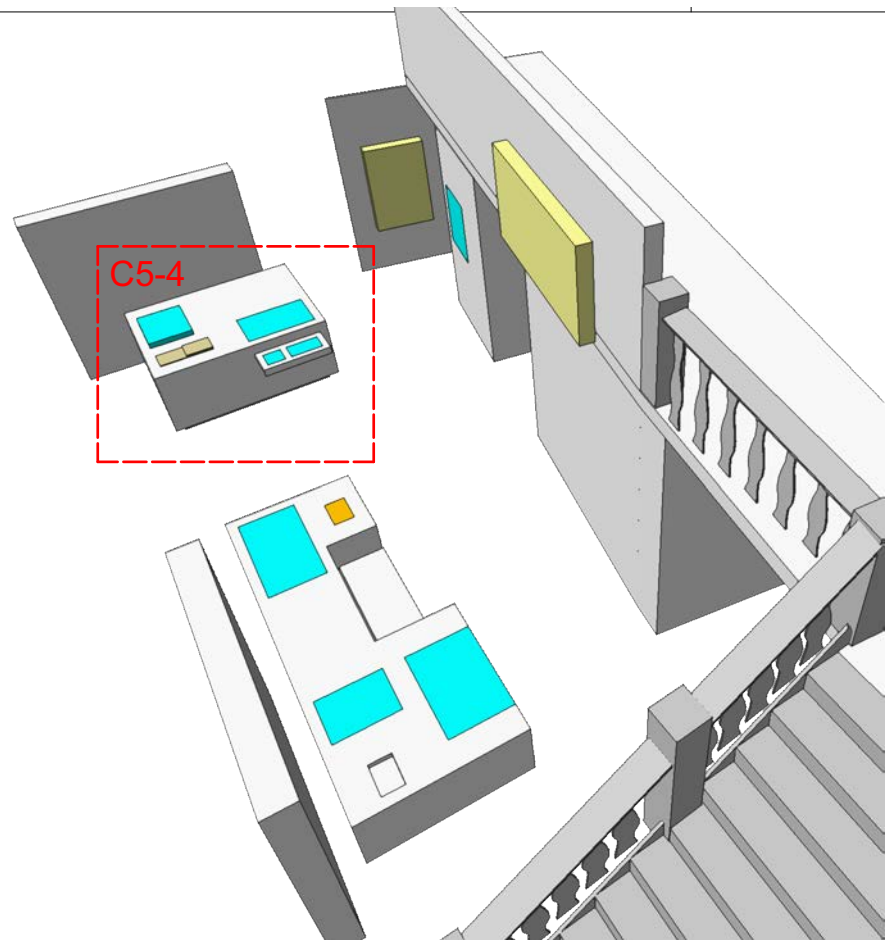

C5-4 Grundriss
1:50

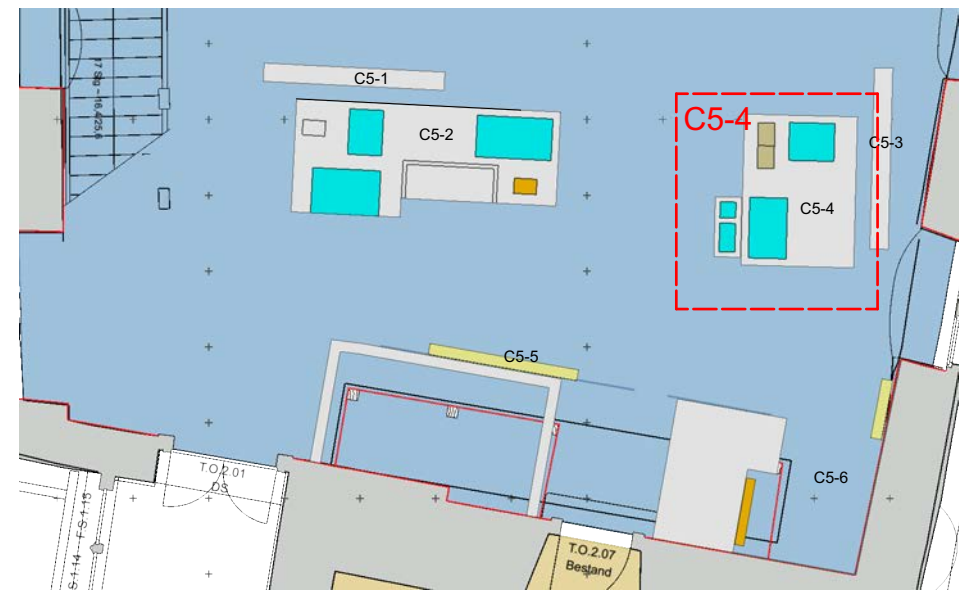


Insel C5 Grundriss
1:100


Legende/ Farbkodierung:

- Wandfarbe Reinweiß: RAL 9010
- Exponate
- hinterleuchtete Grafik
- Medientechnik
- Vitrinen flächenbündig verglast mit UV Schutz und Beleuchtung


2
ohne Maßstab

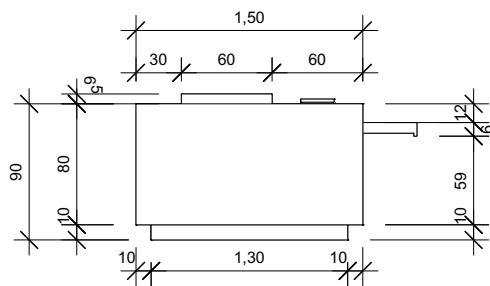

C5-4 A1
1:50

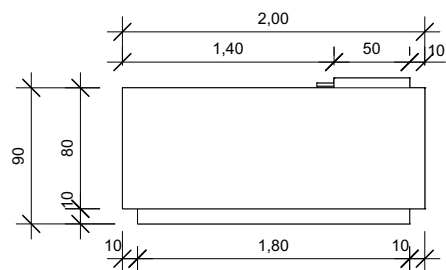


C5-4 A2
1:50

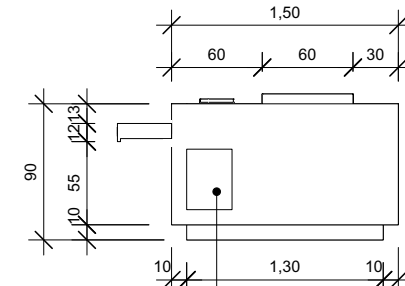


C5-4 A3
1:50

Revisionsöffnung
flächenbündig
Maße: 30x40cm

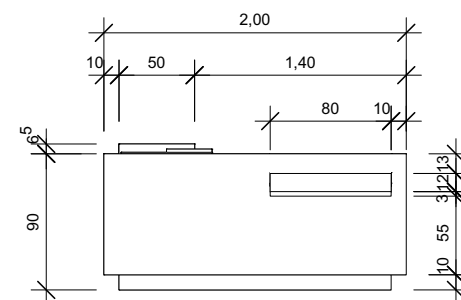

C5-4 A4
1:50

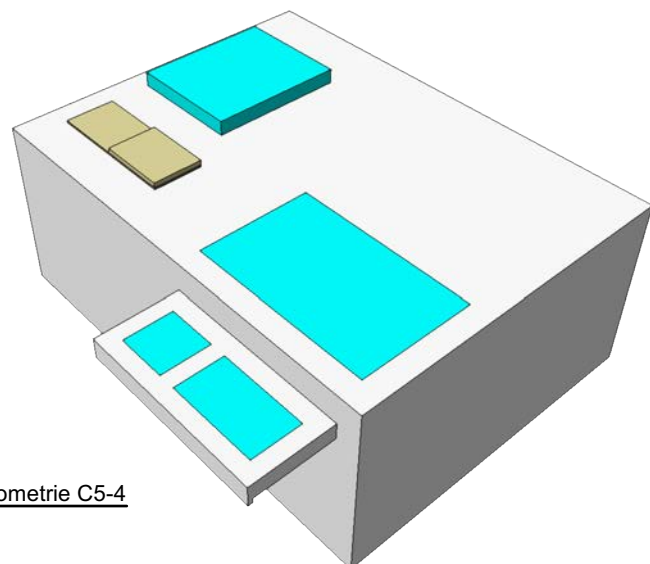

Isometrie C5-4

Hinweis:

Die Anfertigung von Werkszeichnungen mit genauen Konstruktionsangaben obliegt der bauausführenden Firma. Sollten sich aus transporttechnischen oder konstruktiven Gründen die angegebenen Maße nicht realisieren lassen, sind Änderungen unbedingt mit dem Auftraggeber abzusprechen.

In den Zeichnungen angedeutete Einbaumaße für Licht, Ton und Projektionstechnik sind mit den jeweiligen Gewerken eigenverantwortlich abzustimmen.

Ggf. notwendige statische Gutachten, die Einhaltung von entsprechenden Vorschriften wie u.a. der Sächsischen Bauordnung liegt ebenfalls im Verantwortungsbereich der ausführenden Firma.

Alle Maße sind vor Ort zu prüfen.

Die hier vorgestellten Übersichts- und Leitdetailpläne dienen der näheren Beschreibung der im LV beschriebenen Bauteile. Sie haben keinen

abschließenden verbindlichen, sehr wohl jedoch richtungsweisenden Charakter. Sie sollen die Preisermittlung konstruktiv unterstützen und ihnen einen besseren Vorstellung von den Dimensionen und der räumlichen Anordnung der im LV beschriebenen Bauteile ermöglichen.

Änderung:

Index Datum Beschreibung

Vorabzug

SCHLOSS
ALLSTEDT

KULTUR
STIFTUNG
SACHSEN-
ANHALT


Projekt: Ausstellung Thomas Müntzers
Bauherr: Kulturstiftung Sachsen-Anhalt
Leitzkau | Am Schloss 4
39279 Gommern

Ort: Schloss Allstedt, Schloß 8,
06542 Allstedt


Plan: C5-4 Scheinrieße

M: 1:100 | 1:50 Datum: 25.11.24

Plan-Nr: O-WA-13

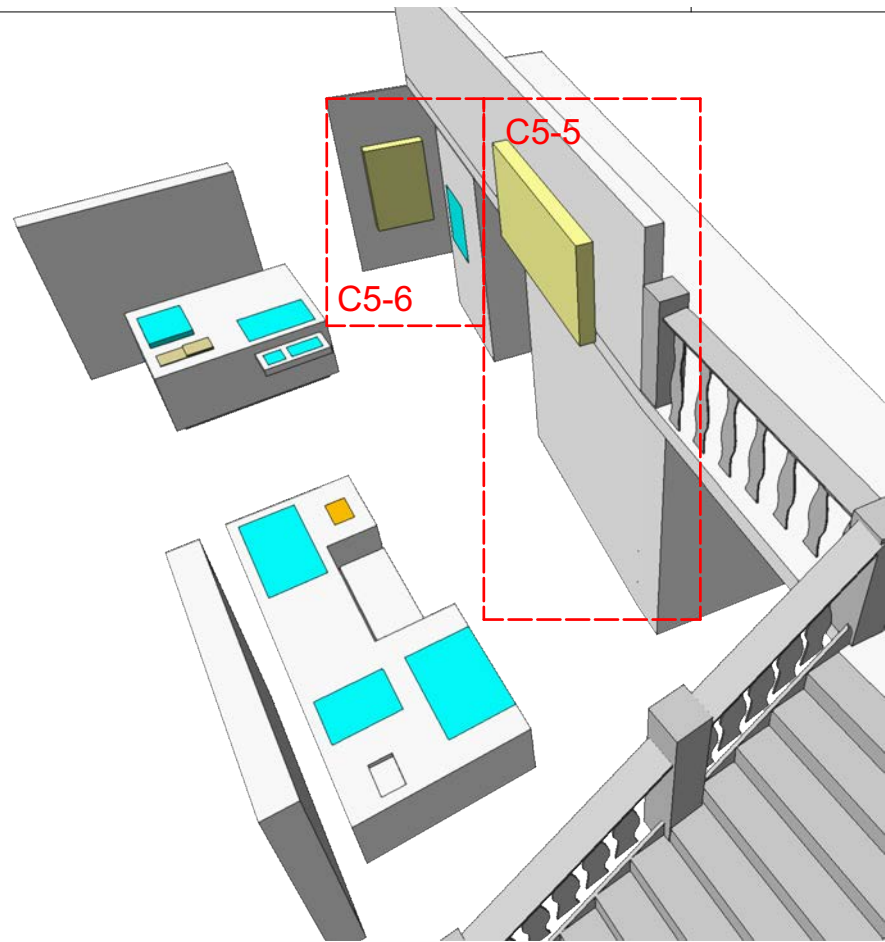


Isometrie C5
ohne Maßstab

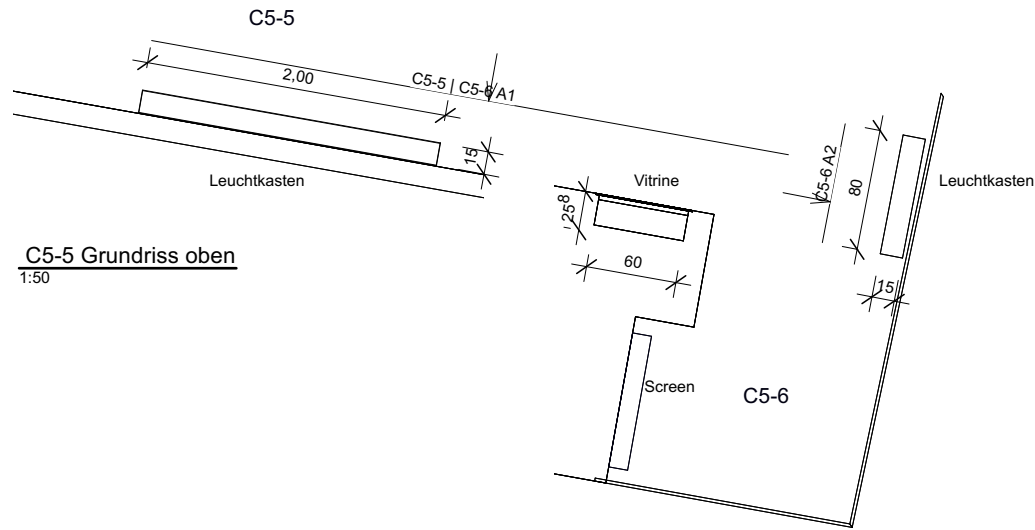

C5-5 Grundriss oben
1:50


C5-6 Grundriss unten
1:50

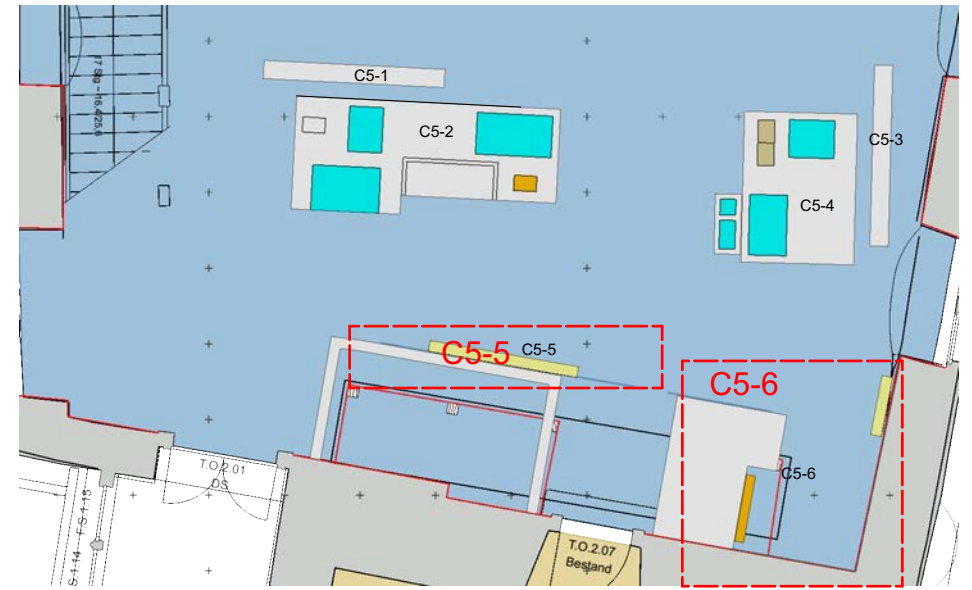


Insel C5 Grundriss
1:100

Legende/ Farbkodierung:

- Wandfarbe Reinweiß: RAL 9010
- Exponate
- hinterleuchtete Grafik
- Medientechnik
- Vitrinen flächenbündig verglast mit UV Schutz und Beleuchtung

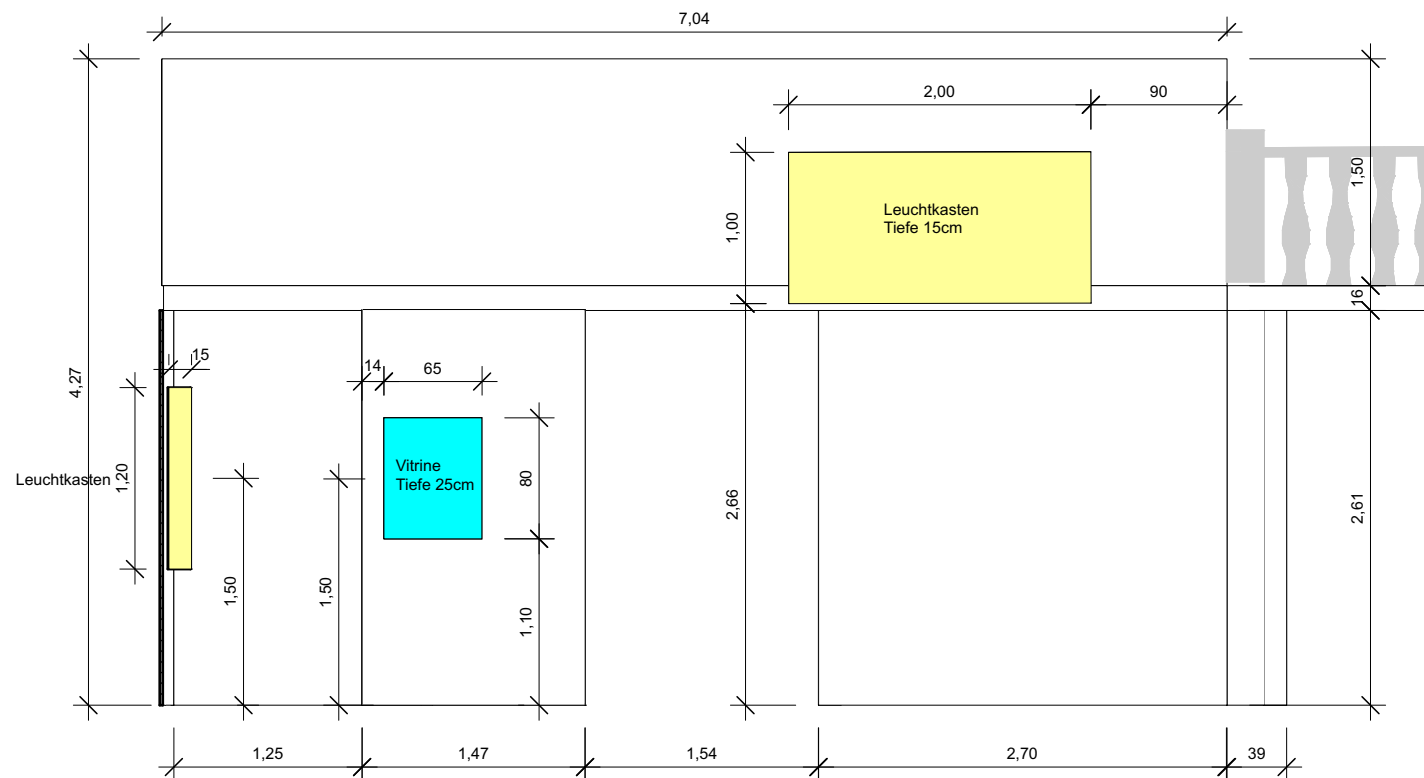

C5-5 | C5-6 A1
1:50

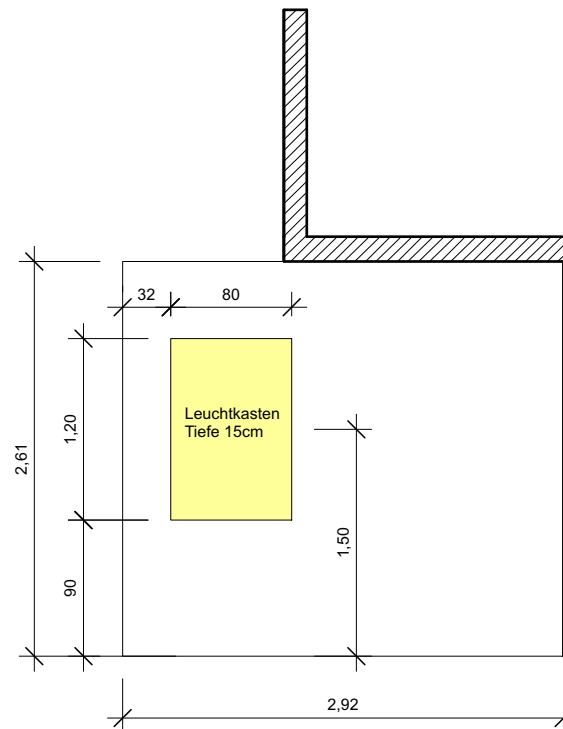

C5-6 A2
1:50

Hinweis:
Die Anfertigung von Werkszeichnungen mit genauen Konstruktionsangaben obliegt der bauausführenden Firma. Sollten sich aus transporttechnischen oder konstruktiven Gründen die angegebenen Maße nicht realisieren lassen, sind Änderungen unbedingt mit dem Auftraggeber abzusprechen.
In den Zeichnungen angedeutete Einbaumaße für Licht, Ton und Projektionstechnik sind mit den jeweiligen Gewerken eigenverantwortlich abzustimmen.
Ggf. notwendige statische Gutachten, die Einhaltung von entsprechenden Vorschriften wie u.a. der Sächsischen Bauordnung liegt ebenfalls im Verantwortungsbereich der ausführenden Firma.
Alle Maße sind vor Ort zu prüfen.
Die hier vorgestellten Übersichts- und Leitdetailpläne dienen der näheren Beschreibung der im LV beschriebenen Bauteile. Sie haben keinen abschließenden verbindlichen, sehr wohl jedoch richtungsweisenden Charakter. Sie sollen die Preisermittlung konstruktiv unterstützen und ihnen einen besseren Vorstellung von den Dimensionen und der räumlichen Anordnung der im LV beschriebenen Bauteile ermöglichen.

Änderung:

Index Datum Beschreibung

Vorabzug

SCHLOSS ALLSTEDT KULTURSTIFTUNG SACHSEN-ANHALT

Projekt: Ausstellung Thomas Müntzers
Bauherr: Kulturstiftung Sachsen-Anhalt
Leitzkau | Am Schloss 4
39279 Gommern

Ort: Schloss Allstedt, Schloß 8,
06542 Allstedt

Plan: C5-5 | C5-6 Scheinriese

M: 1:100 | 1:50 Datum: 25.11.24

Plan-Nr: O-WA-14