


### Legende Planung

<p>Asphalt</p> <p>Bankett</p> <p>Anpassungstreifen</p>	<p>Markierung</p> <p>Leitpfosten</p> <p>Abbruch</p> <p>Standort neues Verkehrschild</p>
--	---

### Legende - Bestand

<p>Grenzungsgrenze</p> <p>Flurstücksnummer</p> <p>Gelände</p> <p>Böschung</p> <p>Hecke</p> <p>Mauer</p> <p>Mehrfachreihe</p> <p>Kreislaufgebäude</p> <p>Gränge</p> <p>Orientierte Gebäude</p> <p>Bord</p> <p>Wege</p> <p>Sträßengrenze</p> <p>Nutzungsgrenze</p> <p>Markierungstreifen</p> <p>Zaun</p> <p>gestrichelte Linie</p> <p>Grenzpunkt gemessen</p> <p>Trigonometrischer Punkt</p> <p>Feilpunkt</p> <p>Engpass/Enfahrt</p>	<p>Schicht ecks</p> <p>Schicht rund</p> <p>Laubbau</p> <p>Nadelbaum</p> <p>Baumlauf</p> <p>Strauch/Gebüsch</p> <p>Lärche</p> <p>Strahlenlauf</p> <p>Strahlenlauf in Bord</p> <p>Rohrtauf/einbau</p> <p>Wassereinlassstelle</p> <p>Quelle</p> <p>Brunnen</p> <p>Wasserspiegel</p> <p>Trinkwasserschaber</p> <p>Unterflurhydrant</p> <p>Überflurhydrant</p> <p>Hinweischild Wasser</p> <p>Gasschaber</p> <p>Hinweischild Gas</p> <p>Fällrohr</p> <p>Ortsfahrstraßen</p> <p>Klammern</p>
--	---

**Befestigungsaufbau:**  
 4 cm Asphaltdeckschicht AC 11 DN  
 16 cm Asphalttragschicht AC 32 TN  
 40 cm Hartgesteinschotter 0/45  
 Die Gesamtdicke des Befestigungsaufbaus beträgt 60 cm.

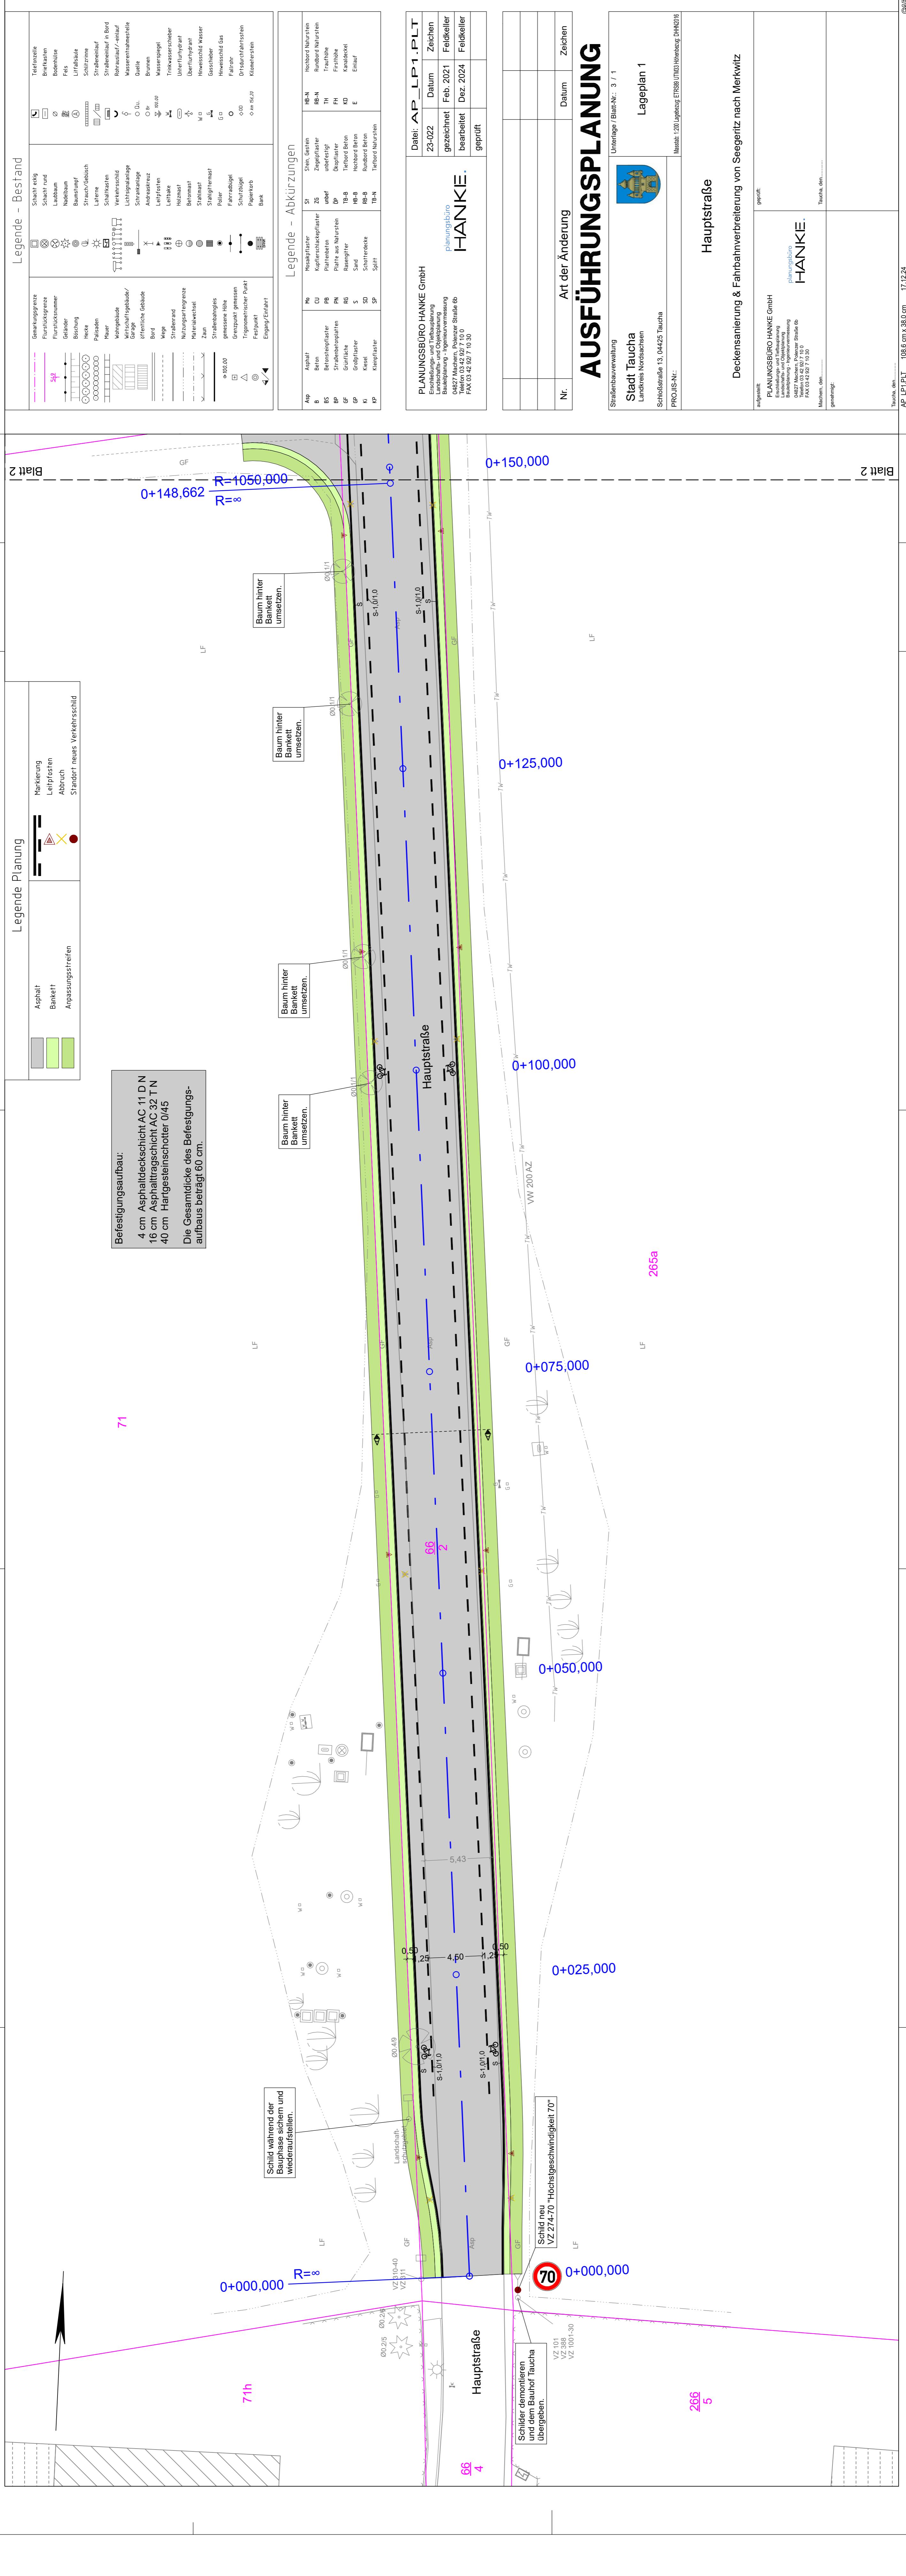

### Legende - Abkürzungen

Ap	Asphalt	Mo	Mosaikpflaster	St	Stein, Gestein	RB-N	Rundbord Naturstein
B	Beton	CU	Kupferpflaster	ZG	Ziegelpflaster	RB-N	Rundbord Naturstein
BS	Betonkiespflaster	PB	Plattpflaster	unbef	unbefestigt	TH	Traufhöhe
BP	Strahlbleispflaster	PN	Platte aus Naturstein	GP	Graspflaster	FD	Frühbohle
GF	Grünfläche	RG	Rasengitter	TB-B	Tiefbord Beton	KD	Kanaldeckel
GP	Graspflaster	S	Sand	RB-B	Rundbord Beton	E	Einbau
K	Kiesel	SD	Schotterdecke	RB-B	Rundbord Beton		
KP	Kupferpflaster	SP	Spalt	TB-N	Tiefbord Naturstein		

<b>PLANUNGSBURO HANKE GmbH</b> Erschließungs- und Tiefbauabteilung Bauplanung - Ingenieurbüro Telefon 03 42 92 7 10 0 Telefax 03 42 92 7 10 30	<b>HANKE</b> planungsbüro
--	------------------------------

Datum: <b>AP_LP1_PLT</b> 23-022 Zeichnung: <b>HANKE</b> gezeichnet: Feb. 2021 bearbeitet: Dez. 2024 geprüft:	Datum: <b>AP_LP1_PLT</b> 23-022 Zeichen: <b>HANKE</b> gezeichnet: Feb. 2021 bearbeitet: Dez. 2024 geprüft:
---	---

Nr. _____ Art der Änderung _____ Datum _____ Zeichen _____	Nr. _____ Art der Änderung _____ Datum _____ Zeichen _____
---	---

**AUSFÜHRUNGSPLANUNG**

Unterlage / Blatt-Nr.: 3 / 1

**Stadt Taucha**  
Landkreis Nordsachsen

Schloßstraße 13, 04425 Taucha

PROJUS-Nr.: \_\_\_\_\_

Masse: 1:200 Lageband: ETR58/UTM3 Höhenzug: DTM2016

**Hauptstraße**

Deckensanierung & Fahrbahnverbreiterung von Seegeritz nach Merkwitz

gezeichnet: \_\_\_\_\_  
 geprüft: \_\_\_\_\_

**PLANUNGSBURO HANKE GmbH**  
 Erschließungs- und Tiefbauabteilung  
 Bauplanung - Ingenieurbüro  
 Telefon 03 42 92 7 10 0  
 Telefax 03 42 92 7 10 30

**HANKE**  
 planungsbüro

Machen, den: \_\_\_\_\_  
 Taucha, den: \_\_\_\_\_  
 genehmigt: \_\_\_\_\_