

Legende - Bestand

<p>Geplante Grenze</p> <p>Flurstücksnummer</p> <p>Gelände</p> <p>Böschung</p> <p>Hecke</p> <p>Mauer</p> <p>Wohngebäude</p> <p>Kreislaufgebäude</p> <p>Gänge</p> <p>Orientierte Gebäude</p> <p>Bord</p> <p>Wege</p> <p>Sträßchen</p> <p>Nutzungsgrenze</p> <p>Nutzungsart</p> <p>Zaun</p> <p>Strassenbegrenzung</p> <p>gestrichelte Linie</p> <p>Grenzpunkt gemessen</p> <p>Trigonometrischer Punkt</p> <p>Feuerturm</p> <p>Engpass/Enklave</p>	<p>Schicht eckig</p> <p>Schicht rund</p> <p>Laubbau</p> <p>Nadelbau</p> <p>Baumlauf</p> <p>Strauch/Gebüsch</p> <p>Lärme</p> <p>Strahlenlauf</p> <p>Strahlenlauf in Bord</p> <p>Rohrtauf/-einbau</p> <p>Wassereinleitstelle</p> <p>Quelle</p> <p>Brunnen</p> <p>Wasserspiegel</p> <p>Trinkwasserspeicher</p> <p>Überflurhydrant</p> <p>Überflurhydrant</p> <p>Heizschlüssel</p> <p>Gasschaber</p> <p>Heizschlüssel</p> <p>Fällholz</p> <p>Ordnungsfahrstreifen</p> <p>Klammern</p>
--	---

Legende - Abkürzungen

Asp	Asphalt	Mo	Mosaikpflaster	St	Stein, Gestein	RB-IN	Hochbord Naturstein
B	Beton	CU	Kupferpflaster	ZG	Ziegelpflaster	RB-IN	Rundbord Naturstein
BS	Betonsteinpflaster	PN	Plattenelement	unbef	unbefestigt	FR	Frühbeete
BP	Strahlsteinpflaster	RG	Platte aus Naturstein	GP	Graspflaster	CD	Kanndeckel
GF	Grünfläche	S	Sand	TI-B	Tierbord Beton	E	Einbau
GP	Graspflaster	SD	Schotterdecke	RB-B	Hochbord Beton		
K	Kiesel	SP	Spalt	TI-IL	Tierbord Naturstein		
KP	Kupferpflaster						


Legende - Planung

Asphalt	Bankett	Anpassungstreifen	Markierung	Leitpfosten	Abbruch	Standort neues Verkehrsschild
---------	---------	-------------------	------------	-------------	---------	-------------------------------

Befestigungsaufbau:

4 cm Asphaltdeckschicht AC 11 D N
 16 cm Asphalttragschicht AC 32 TN
 40 cm Hartgesteinschotter 0/45

Die Gesamtdicke des Befestigungsaufbaus beträgt 60 cm.

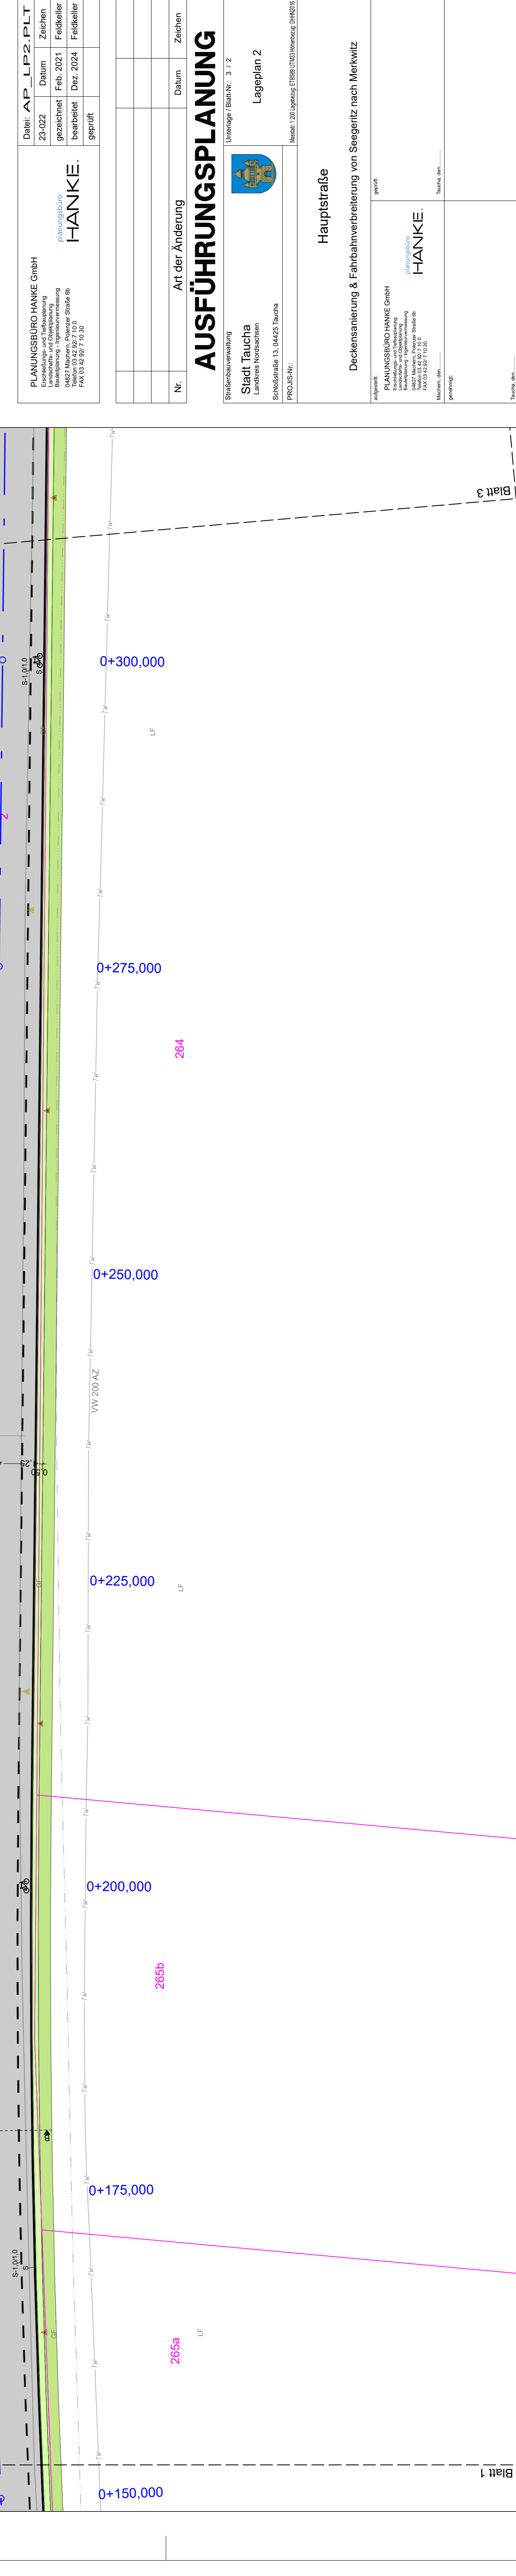


Legende - Planung

Asphalt	Bankett	Anpassungstreifen	Markierung	Leitpfosten	Abbruch	Standort neues Verkehrsschild
---------	---------	-------------------	------------	-------------	---------	-------------------------------

Befestigungsaufbau:

4 cm Asphaltdeckschicht AC 11 D N
 16 cm Asphalttragschicht AC 32 TN
 40 cm Hartgesteinschotter 0/45

Die Gesamtdicke des Befestigungsaufbaus beträgt 60 cm.

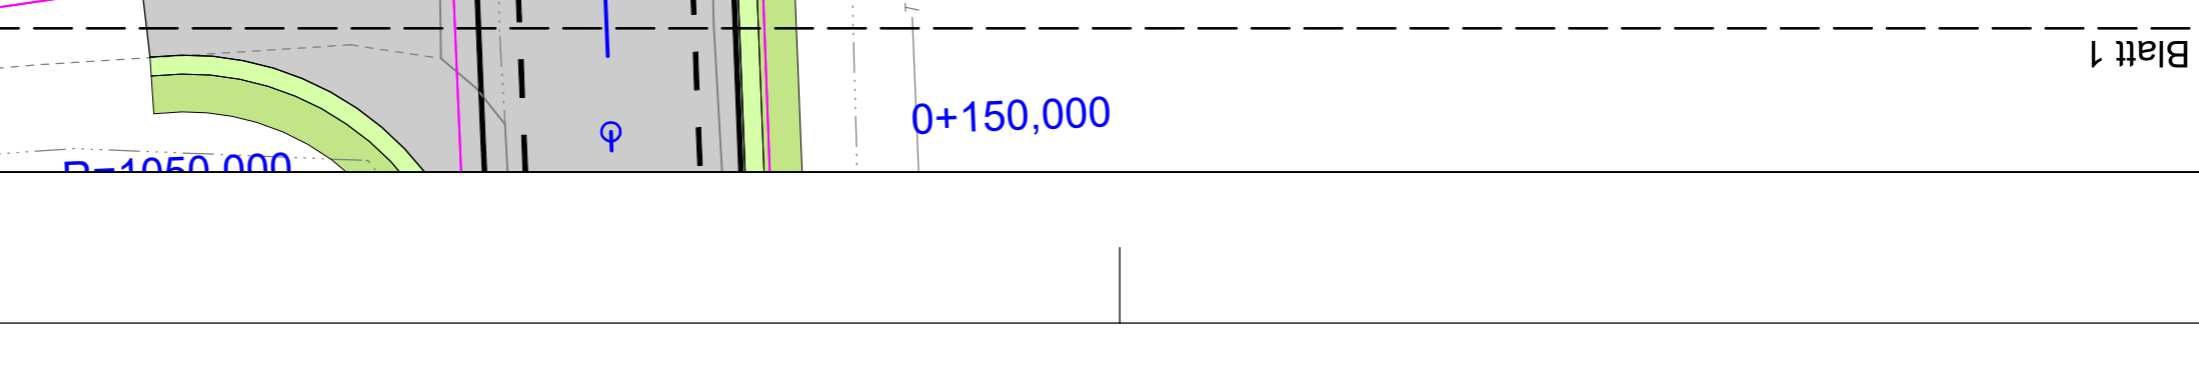

Legende - Bestand

<p>Geplante Grenze</p> <p>Flurstücksnummer</p> <p>Gelände</p> <p>Böschung</p> <p>Hecke</p> <p>Mauer</p> <p>Wohngebäude</p> <p>Kreislaufgebäude</p> <p>Gänge</p> <p>Orientierte Gebäude</p> <p>Bord</p> <p>Wege</p> <p>Sträßchen</p> <p>Nutzungsgrenze</p> <p>Nutzungsart</p> <p>Zaun</p> <p>Strassenbegrenzung</p> <p>gestrichelte Linie</p> <p>Grenzpunkt gemessen</p> <p>Trigonometrischer Punkt</p> <p>Feuerturm</p> <p>Engpass/Enklave</p>	<p>Schicht eckig</p> <p>Schicht rund</p> <p>Laubbau</p> <p>Nadelbau</p> <p>Baumlauf</p> <p>Strauch/Gebüsch</p> <p>Lärme</p> <p>Strahlenlauf</p> <p>Strahlenlauf in Bord</p> <p>Rohrtauf/-einbau</p> <p>Wassereinleitstelle</p> <p>Quelle</p> <p>Brunnen</p> <p>Wasserspiegel</p> <p>Trinkwasserspeicher</p> <p>Überflurhydrant</p> <p>Überflurhydrant</p> <p>Heizschlüssel</p> <p>Gasschaber</p> <p>Heizschlüssel</p> <p>Fällholz</p> <p>Ordnungsfahrstreifen</p> <p>Klammern</p>
--	---

Legende - Abkürzungen

Asp	Asphalt	Mo	Mosaikpflaster	St	Stein, Gestein	RB-IN	Hochbord Naturstein
B	Beton	CU	Kupferpflaster	ZG	Ziegelpflaster	RB-IN	Rundbord Naturstein
BS	Betonsteinpflaster	PN	Plattenelement	unbef	unbefestigt	FR	Frühbeete
BP	Strahlsteinpflaster	RG	Platte aus Naturstein	GP	Graspflaster	CD	Kanndeckel
GF	Grünfläche	S	Sand	TI-B	Tierbord Beton	E	Einbau
GP	Graspflaster	SD	Schotterdecke	RB-B	Hochbord Beton		
K	Kiesel	SP	Spalt	TI-IL	Tierbord Naturstein		
KP	Kupferpflaster						


Legende - Planung

Asphalt	Bankett	Anpassungstreifen	Markierung	Leitpfosten	Abbruch	Standort neues Verkehrsschild
---------	---------	-------------------	------------	-------------	---------	-------------------------------

Befestigungsaufbau:

4 cm Asphaltdeckschicht AC 11 D N
 16 cm Asphalttragschicht AC 32 TN
 40 cm Hartgesteinschotter 0/45

Die Gesamtdicke des Befestigungsaufbaus beträgt 60 cm.

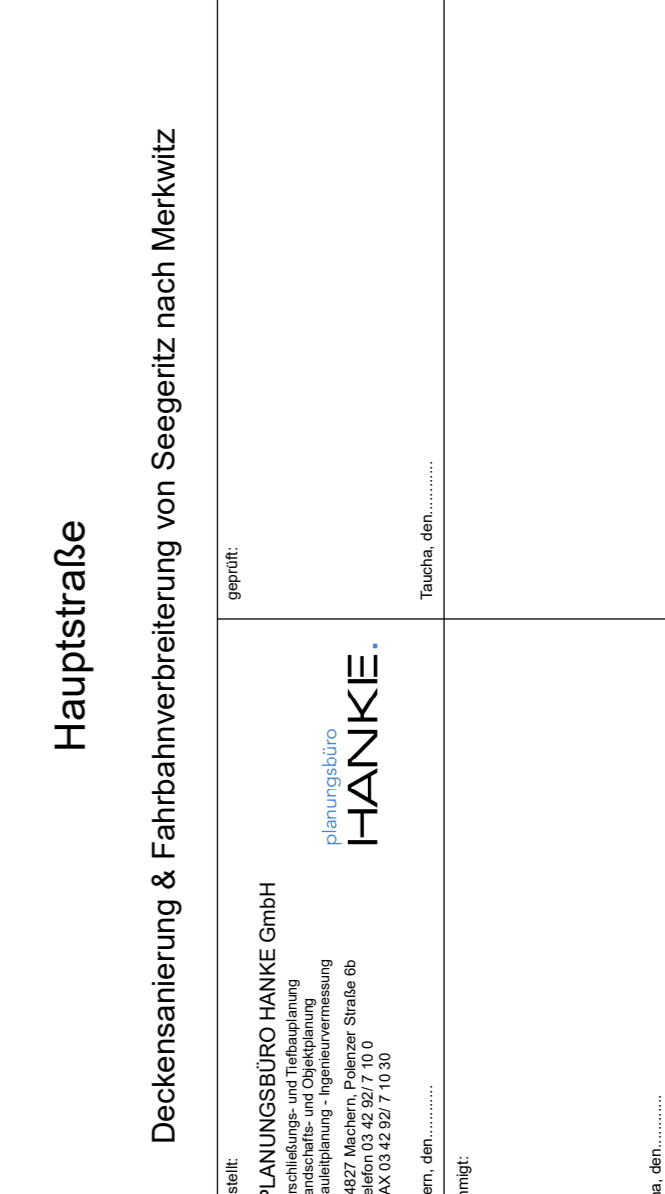

Legende - Bestand

<p>Geplante Grenze</p> <p>Flurstücksnummer</p> <p>Gelände</p> <p>Böschung</p> <p>Hecke</p> <p>Mauer</p> <p>Wohngebäude</p> <p>Kreislaufgebäude</p> <p>Gänge</p> <p>Orientierte Gebäude</p> <p>Bord</p> <p>Wege</p> <p>Sträßchen</p> <p>Nutzungsgrenze</p> <p>Nutzungsart</p> <p>Zaun</p> <p>Strassenbegrenzung</p> <p>gestrichelte Linie</p> <p>Grenzpunkt gemessen</p> <p>Trigonometrischer Punkt</p> <p>Feuerturm</p> <p>Engpass/Enklave</p>	<p>Schicht eckig</p> <p>Schicht rund</p> <p>Laubbau</p> <p>Nadelbau</p> <p>Baumlauf</p> <p>Strauch/Gebüsch</p> <p>Lärme</p> <p>Strahlenlauf</p> <p>Strahlenlauf in Bord</p> <p>Rohrtauf/-einbau</p> <p>Wassereinleitstelle</p> <p>Quelle</p> <p>Brunnen</p> <p>Wasserspiegel</p> <p>Trinkwasserspeicher</p> <p>Überflurhydrant</p> <p>Überflurhydrant</p> <p>Heizschlüssel</p> <p>Gasschaber</p> <p>Heizschlüssel</p> <p>Fällholz</p> <p>Ordnungsfahrstreifen</p> <p>Klammern</p>
--	---

Legende - Abkürzungen

Asp	Asphalt	Mo	Mosaikpflaster	St	Stein, Gestein	RB-IN	Hochbord Naturstein
B	Beton	CU	Kupferpflaster	ZG	Ziegelpflaster	RB-IN	Rundbord Naturstein
BS	Betonsteinpflaster	PN	Plattenelement	unbef	unbefestigt	FR	Frühbeete
BP	Strahlsteinpflaster	RG	Platte aus Naturstein	GP	Graspflaster	CD	Kanndeckel
GF	Grünfläche	S	Sand	TI-B	Tierbord Beton	E	Einbau
GP	Graspflaster	SD	Schotterdecke	RB-B	Hochbord Beton		
K	Kiesel	SP	Spalt	TI-IL	Tierbord Naturstein		
KP	Kupferpflaster						

Legende - Planung

Asphalt	Bankett	Anpassungstreifen	Markierung	Leitpfosten	Abbruch	Standort neues Verkehrsschild
---------	---------	-------------------	------------	-------------	---------	-------------------------------

Befestigungsaufbau:

4 cm Asphaltdeckschicht AC 11 D N
 16 cm Asphalttragschicht AC 32 TN
 40 cm Hartgesteinschotter 0/45

Die Gesamtdicke des Befestigungsaufbaus beträgt 60 cm.

