

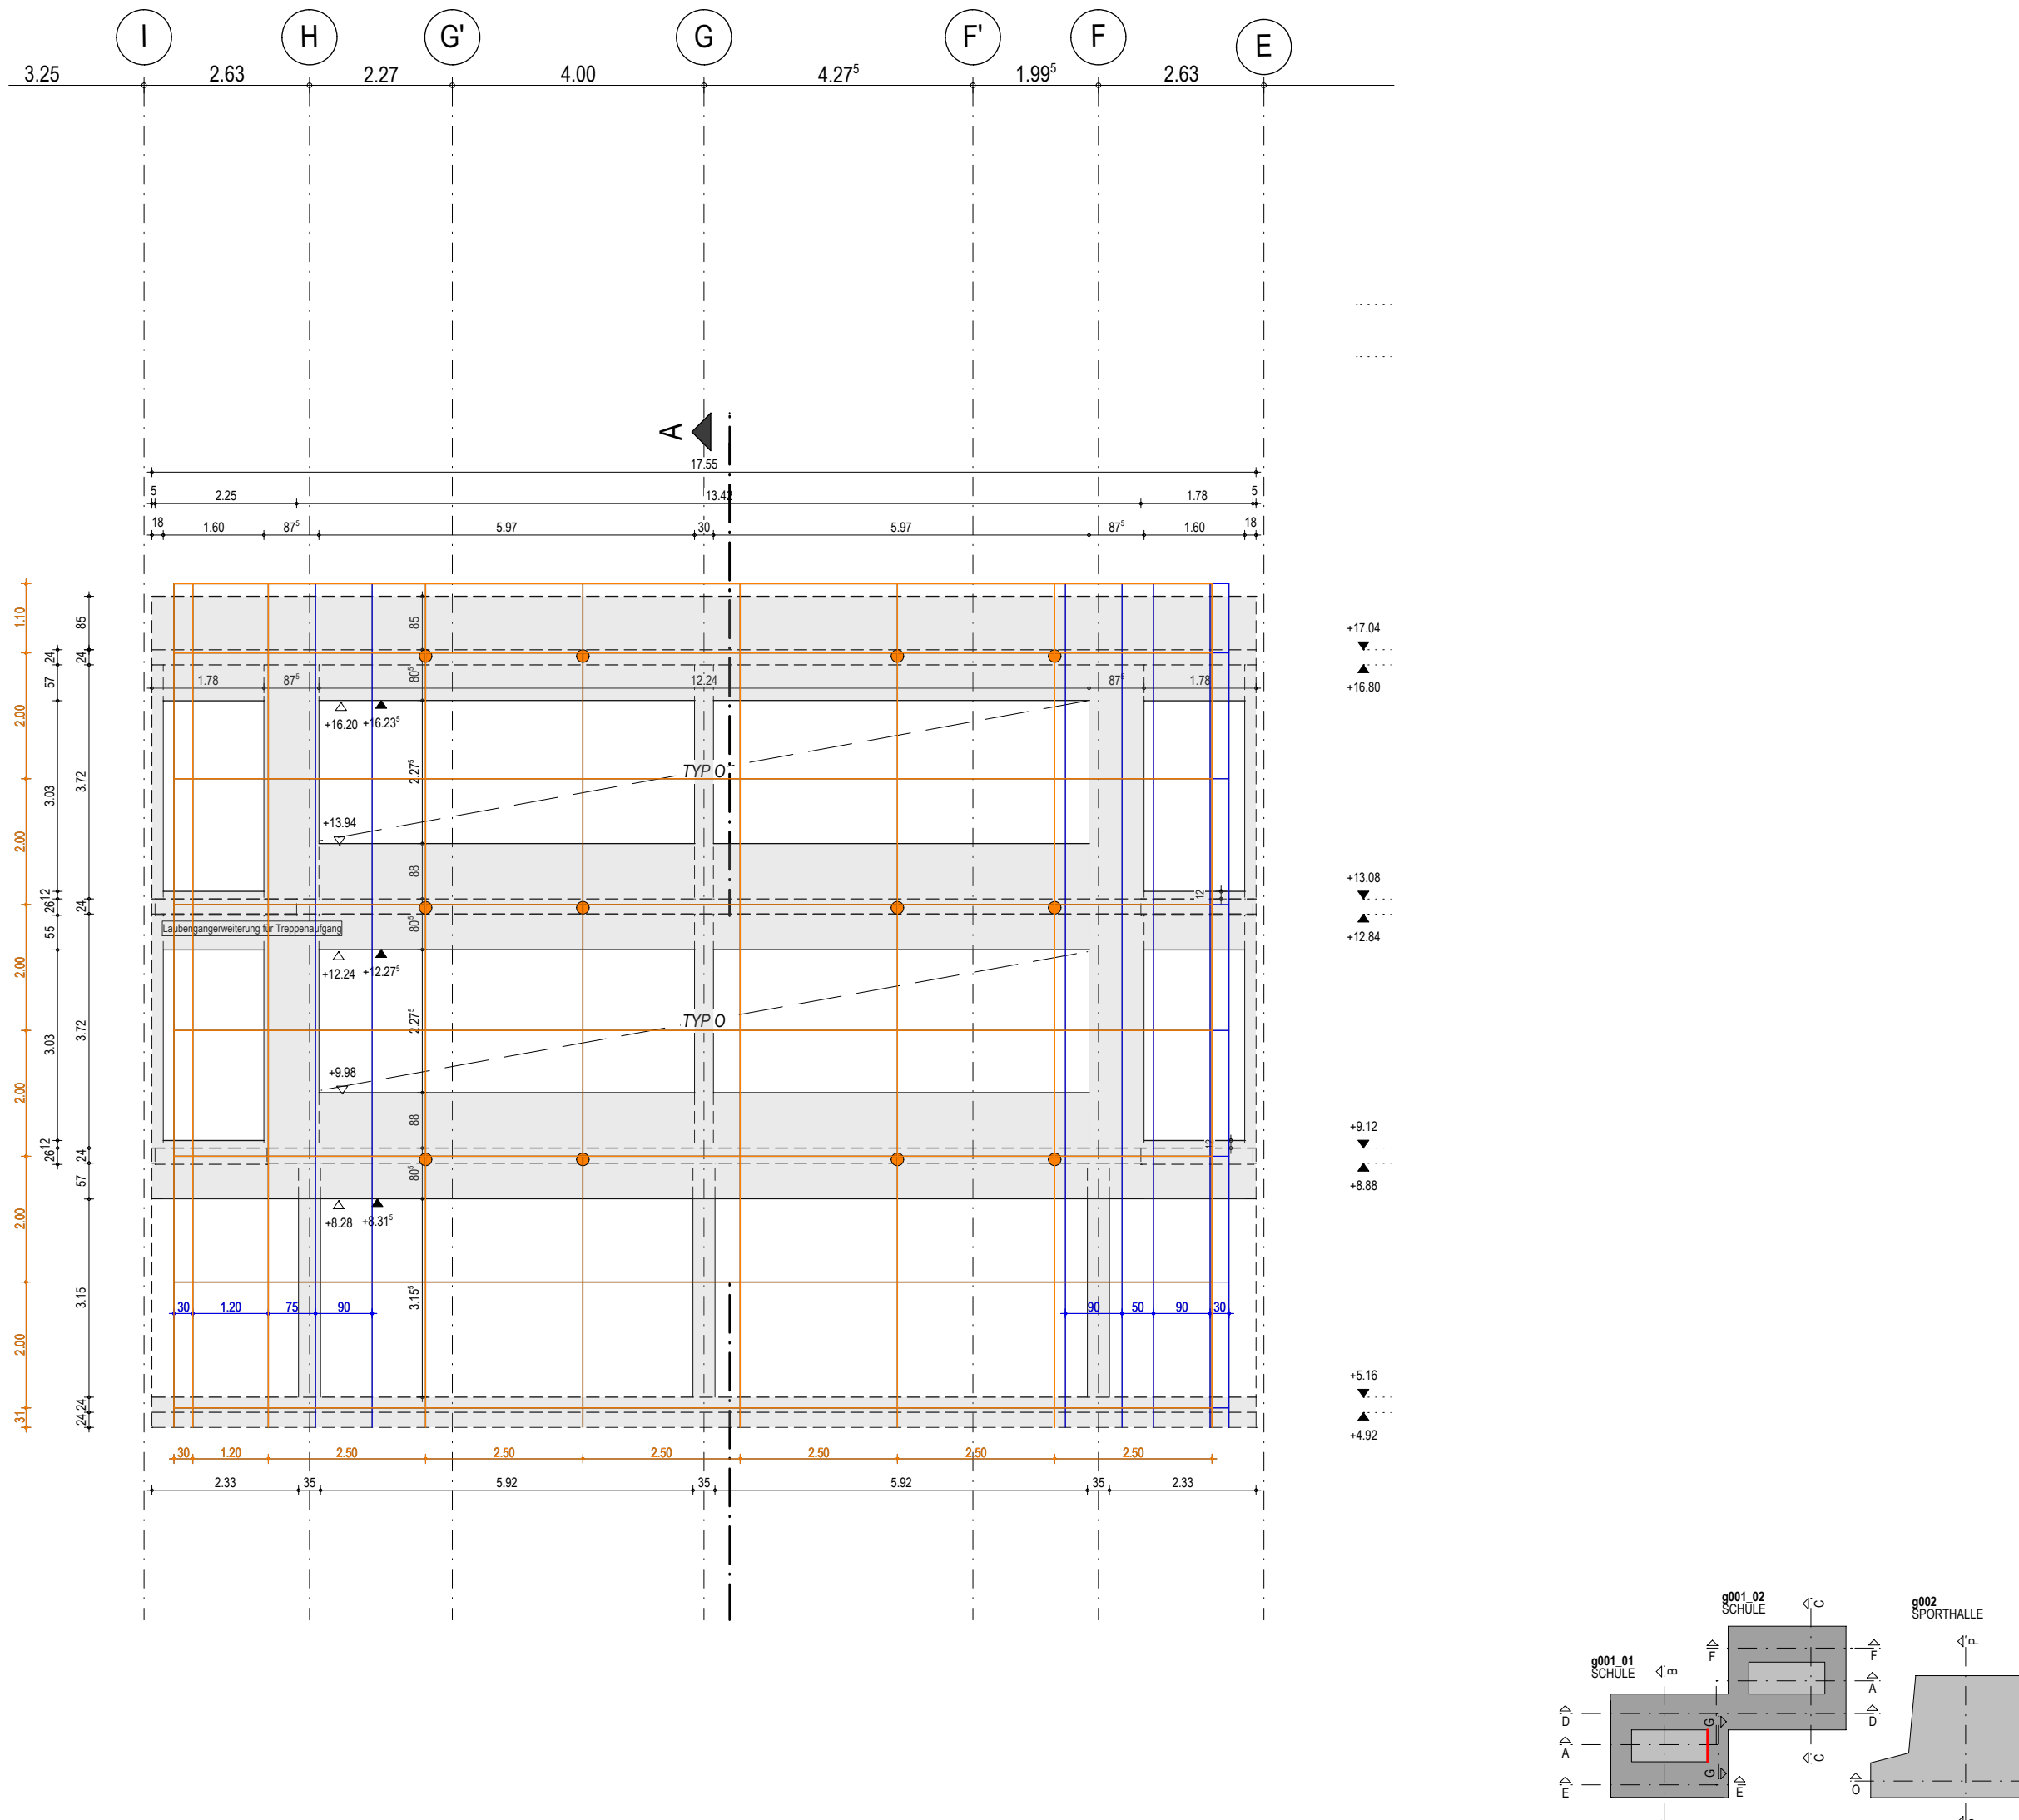
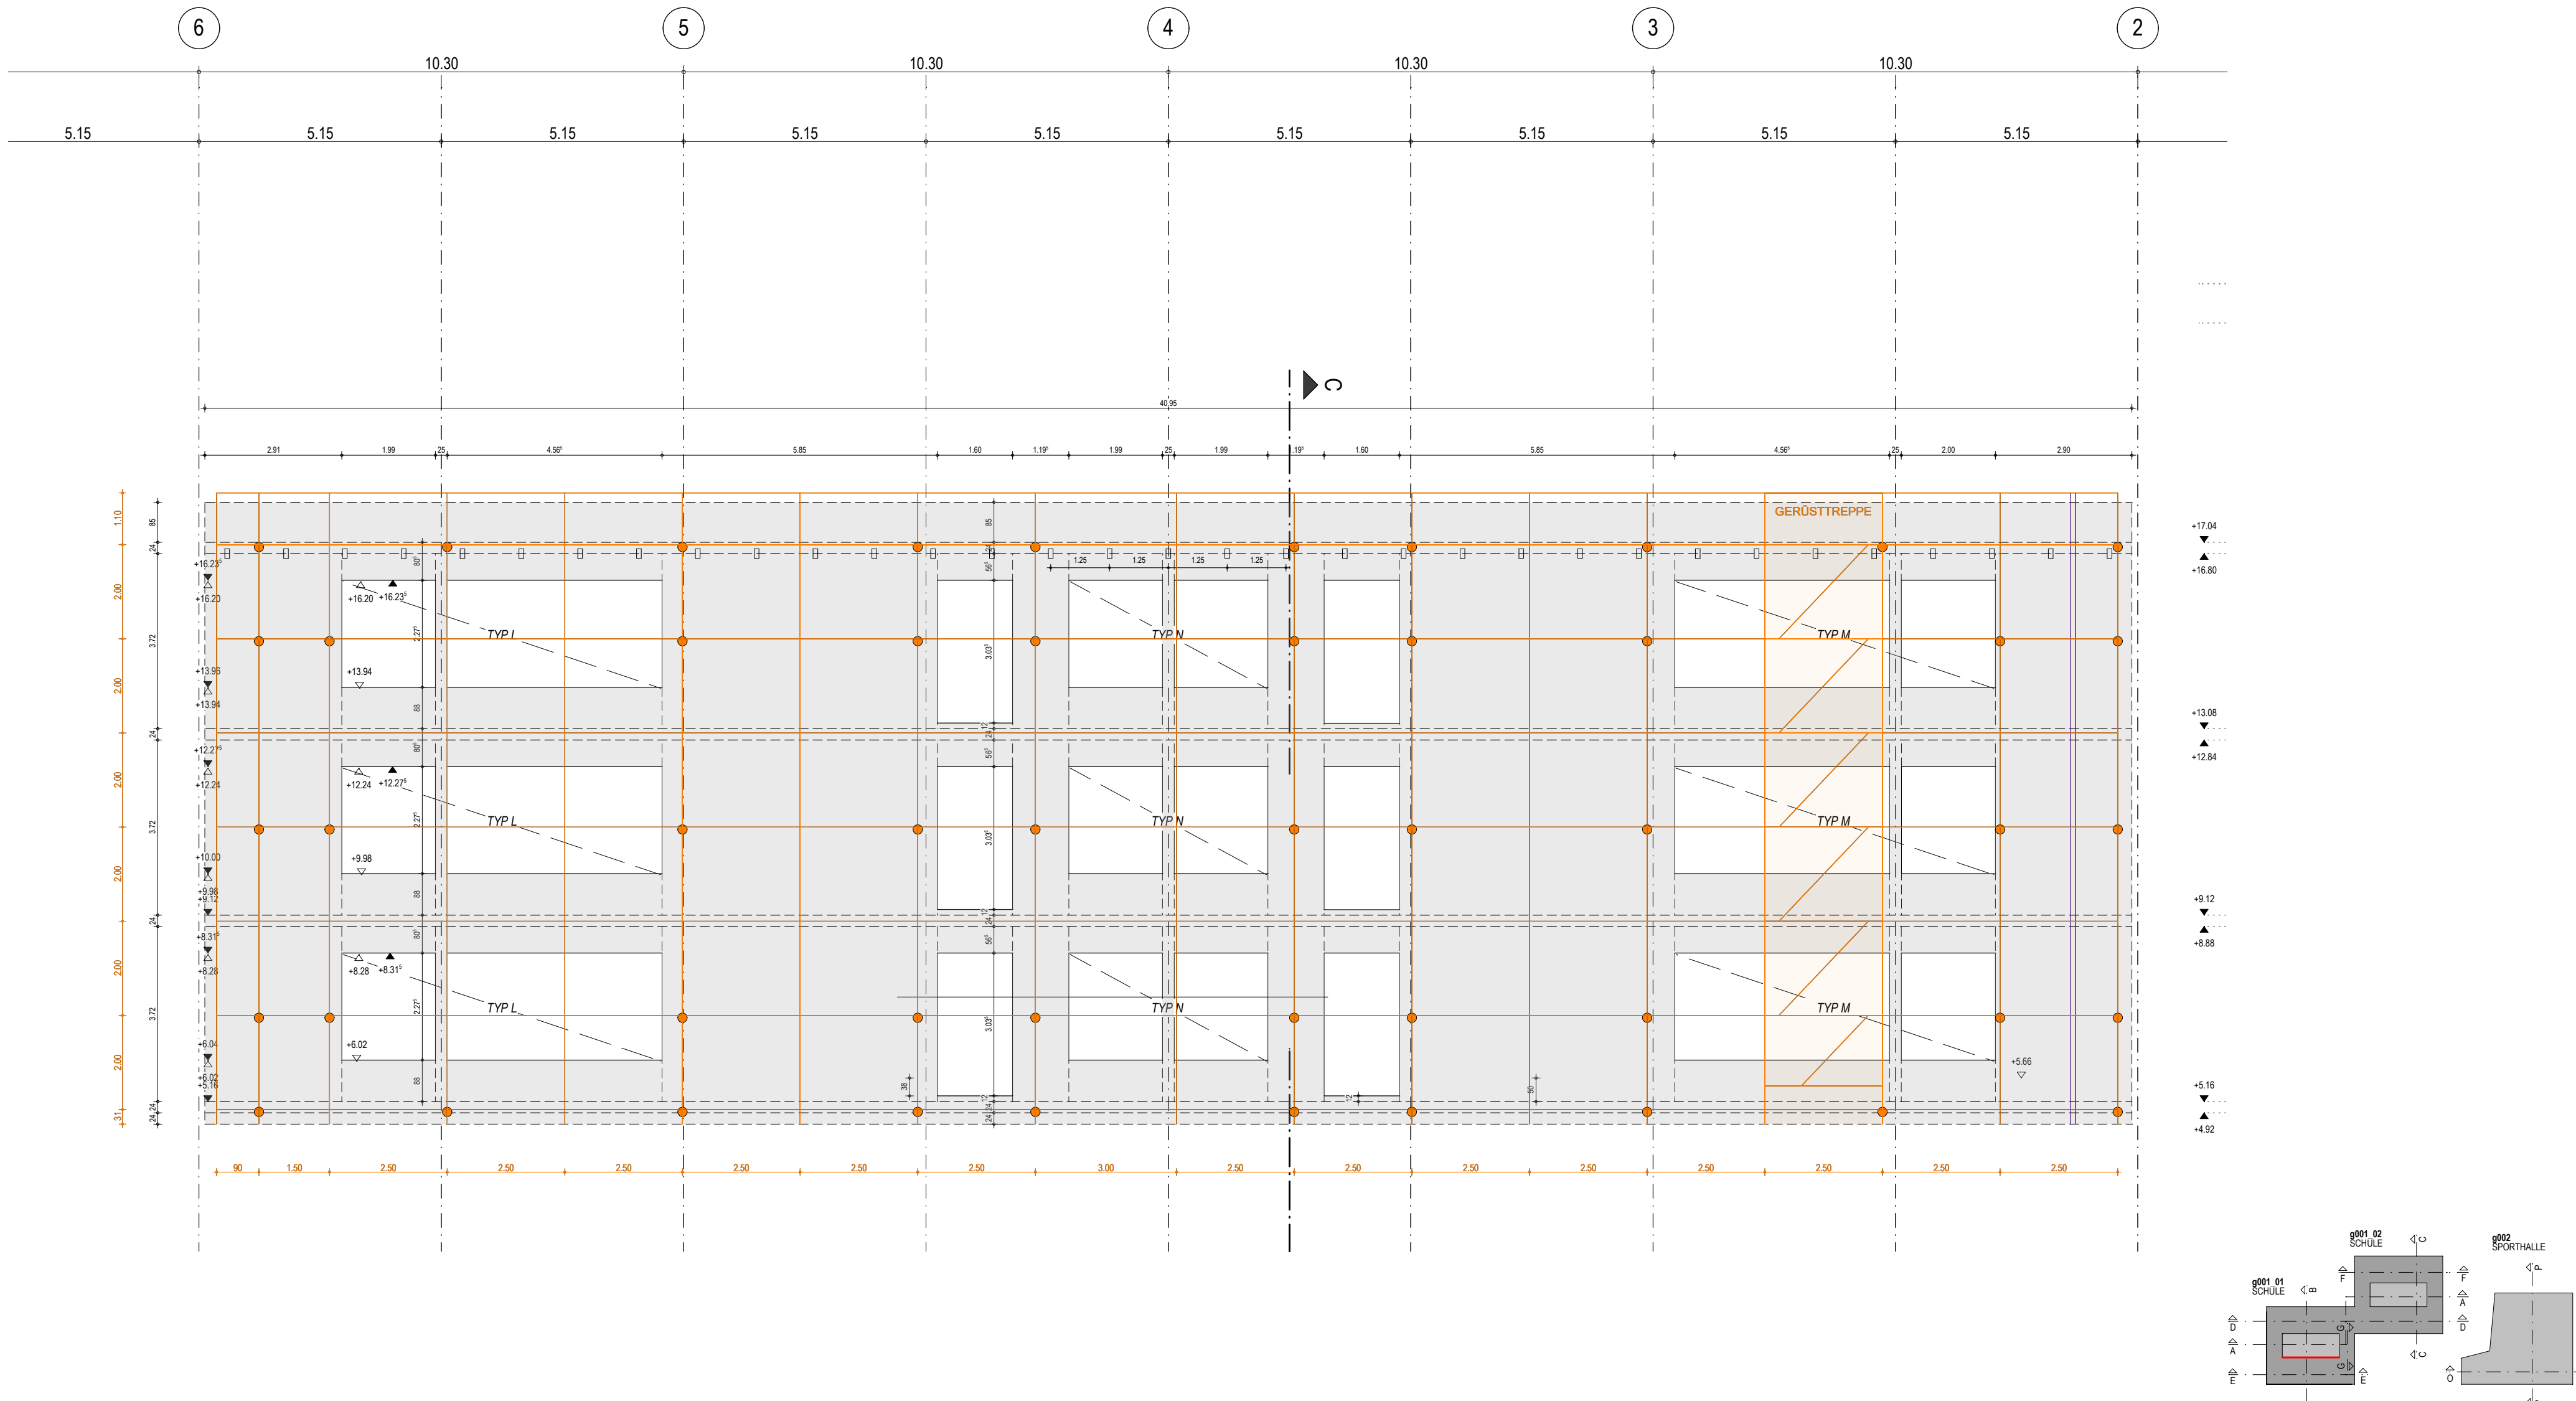


Innenhof Gebäudeteil 1

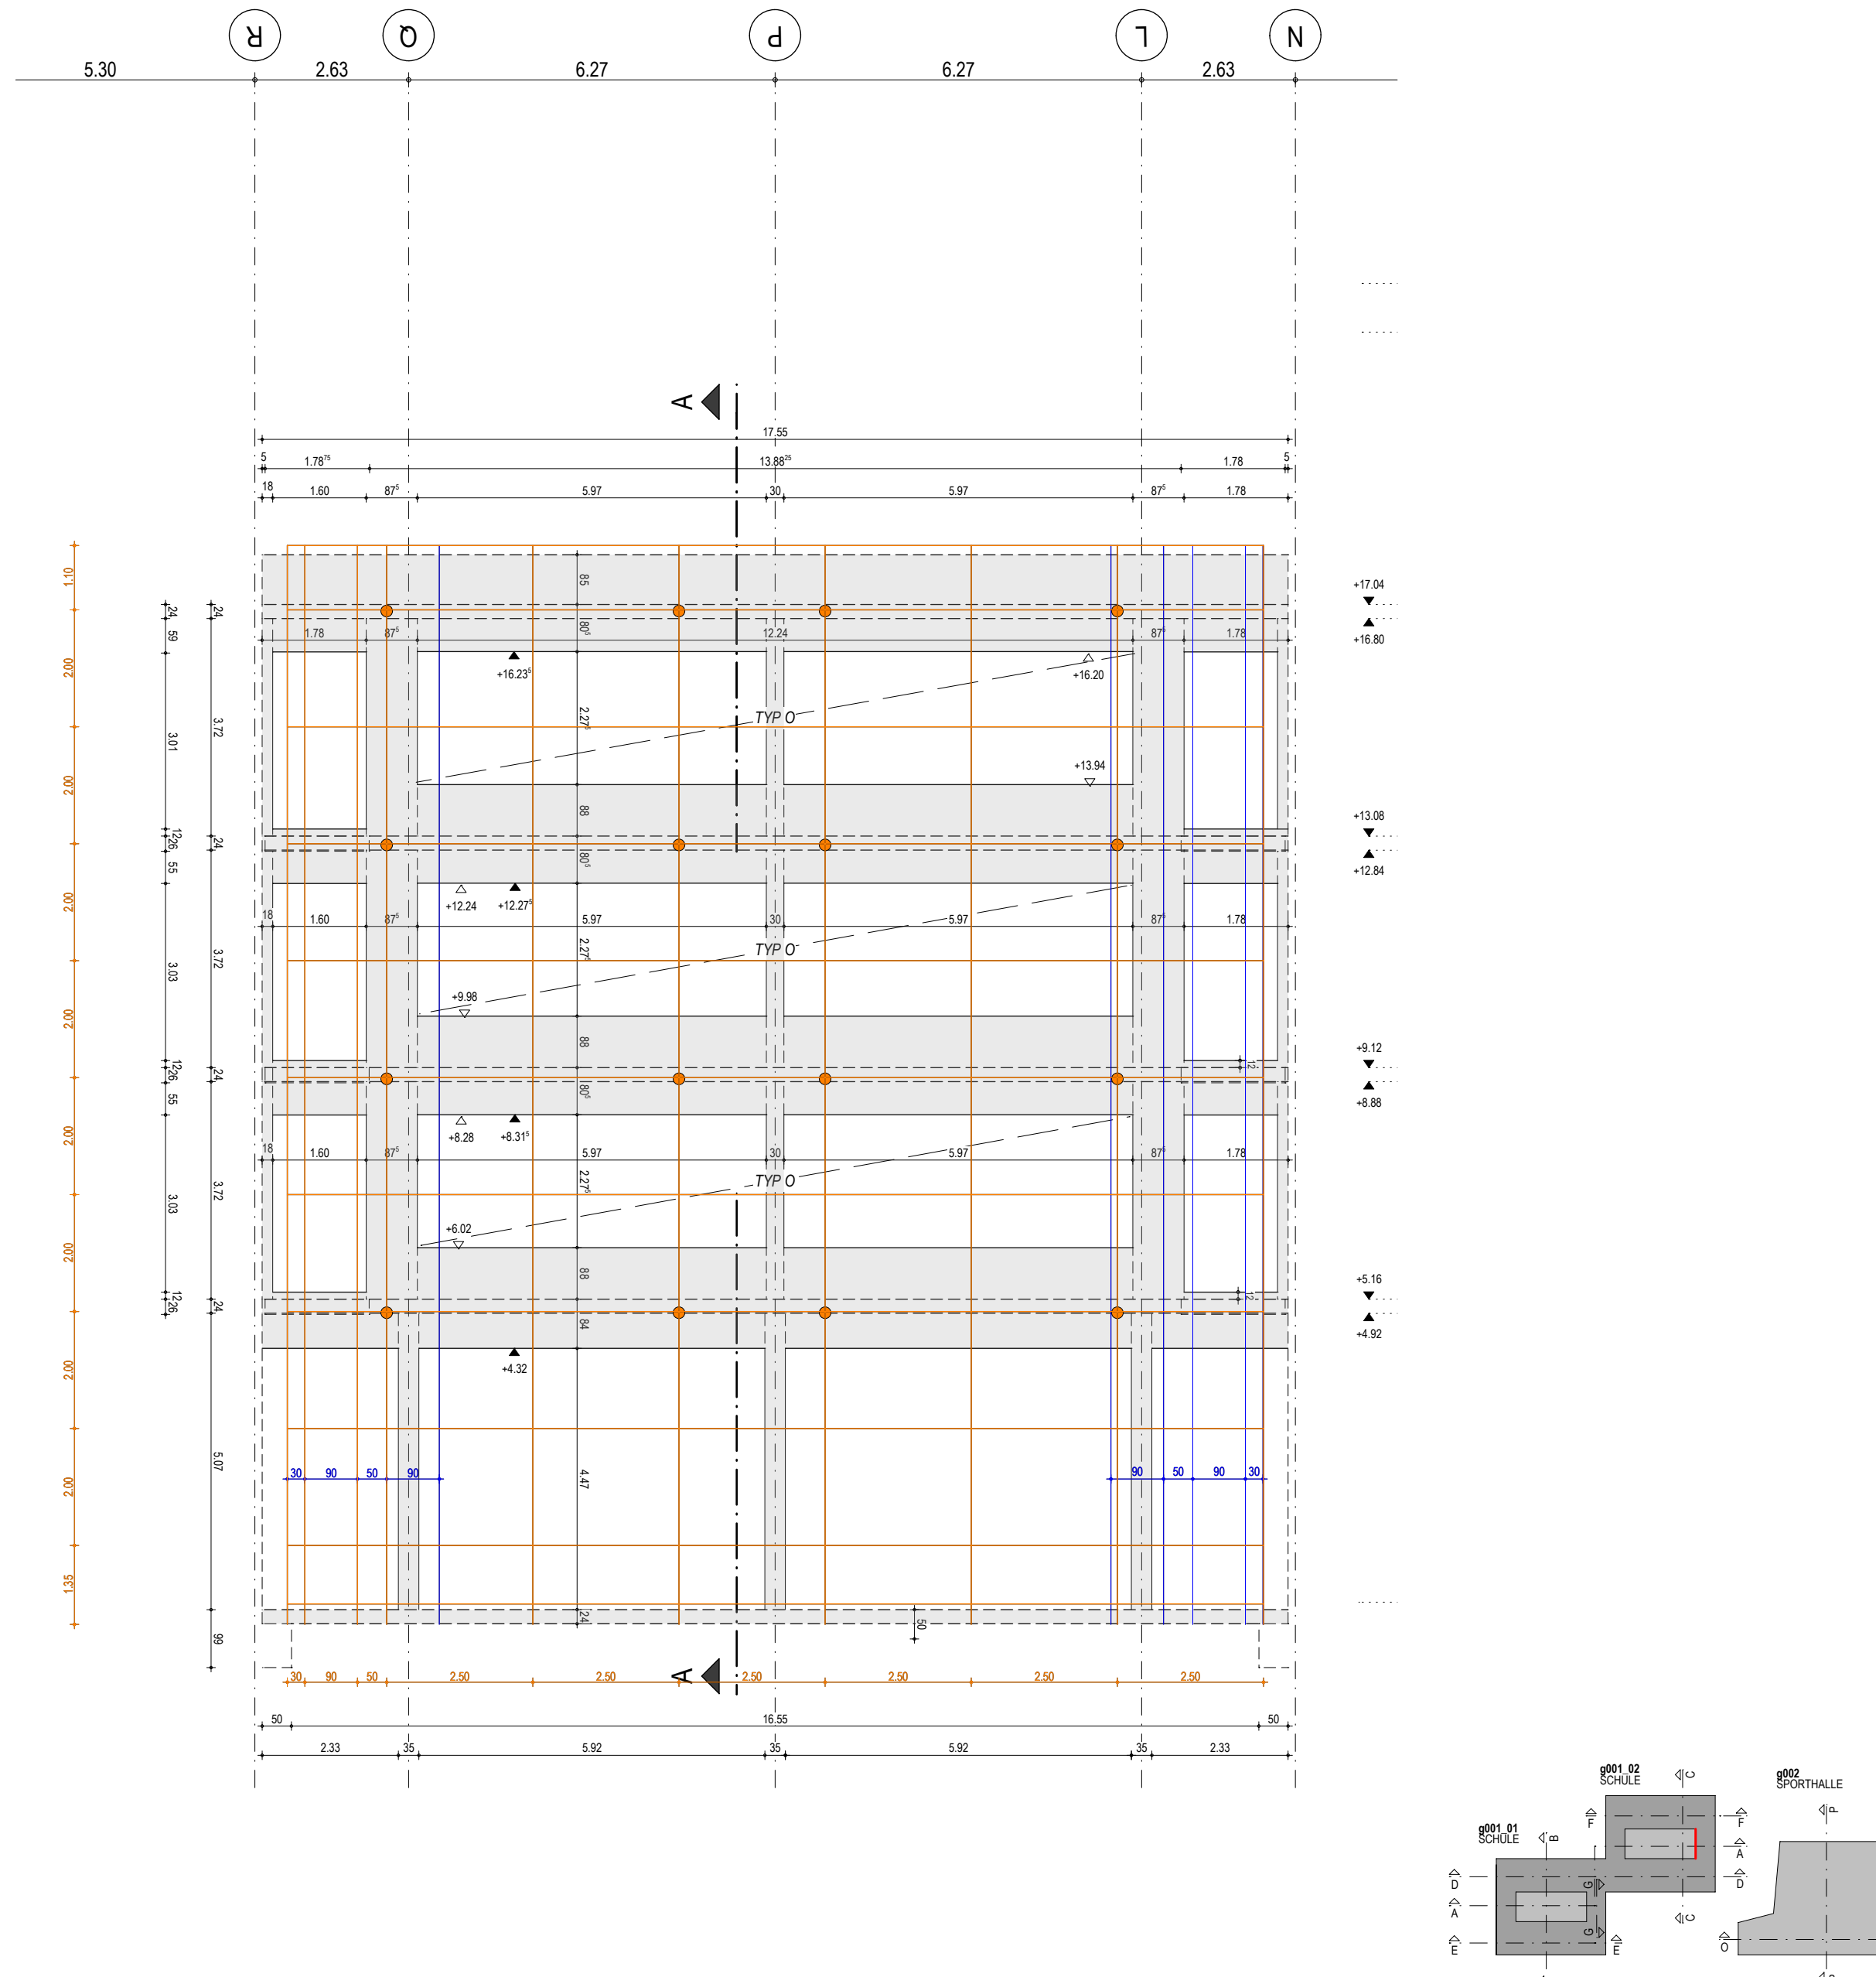

Innenhof Gebäudeteil 2

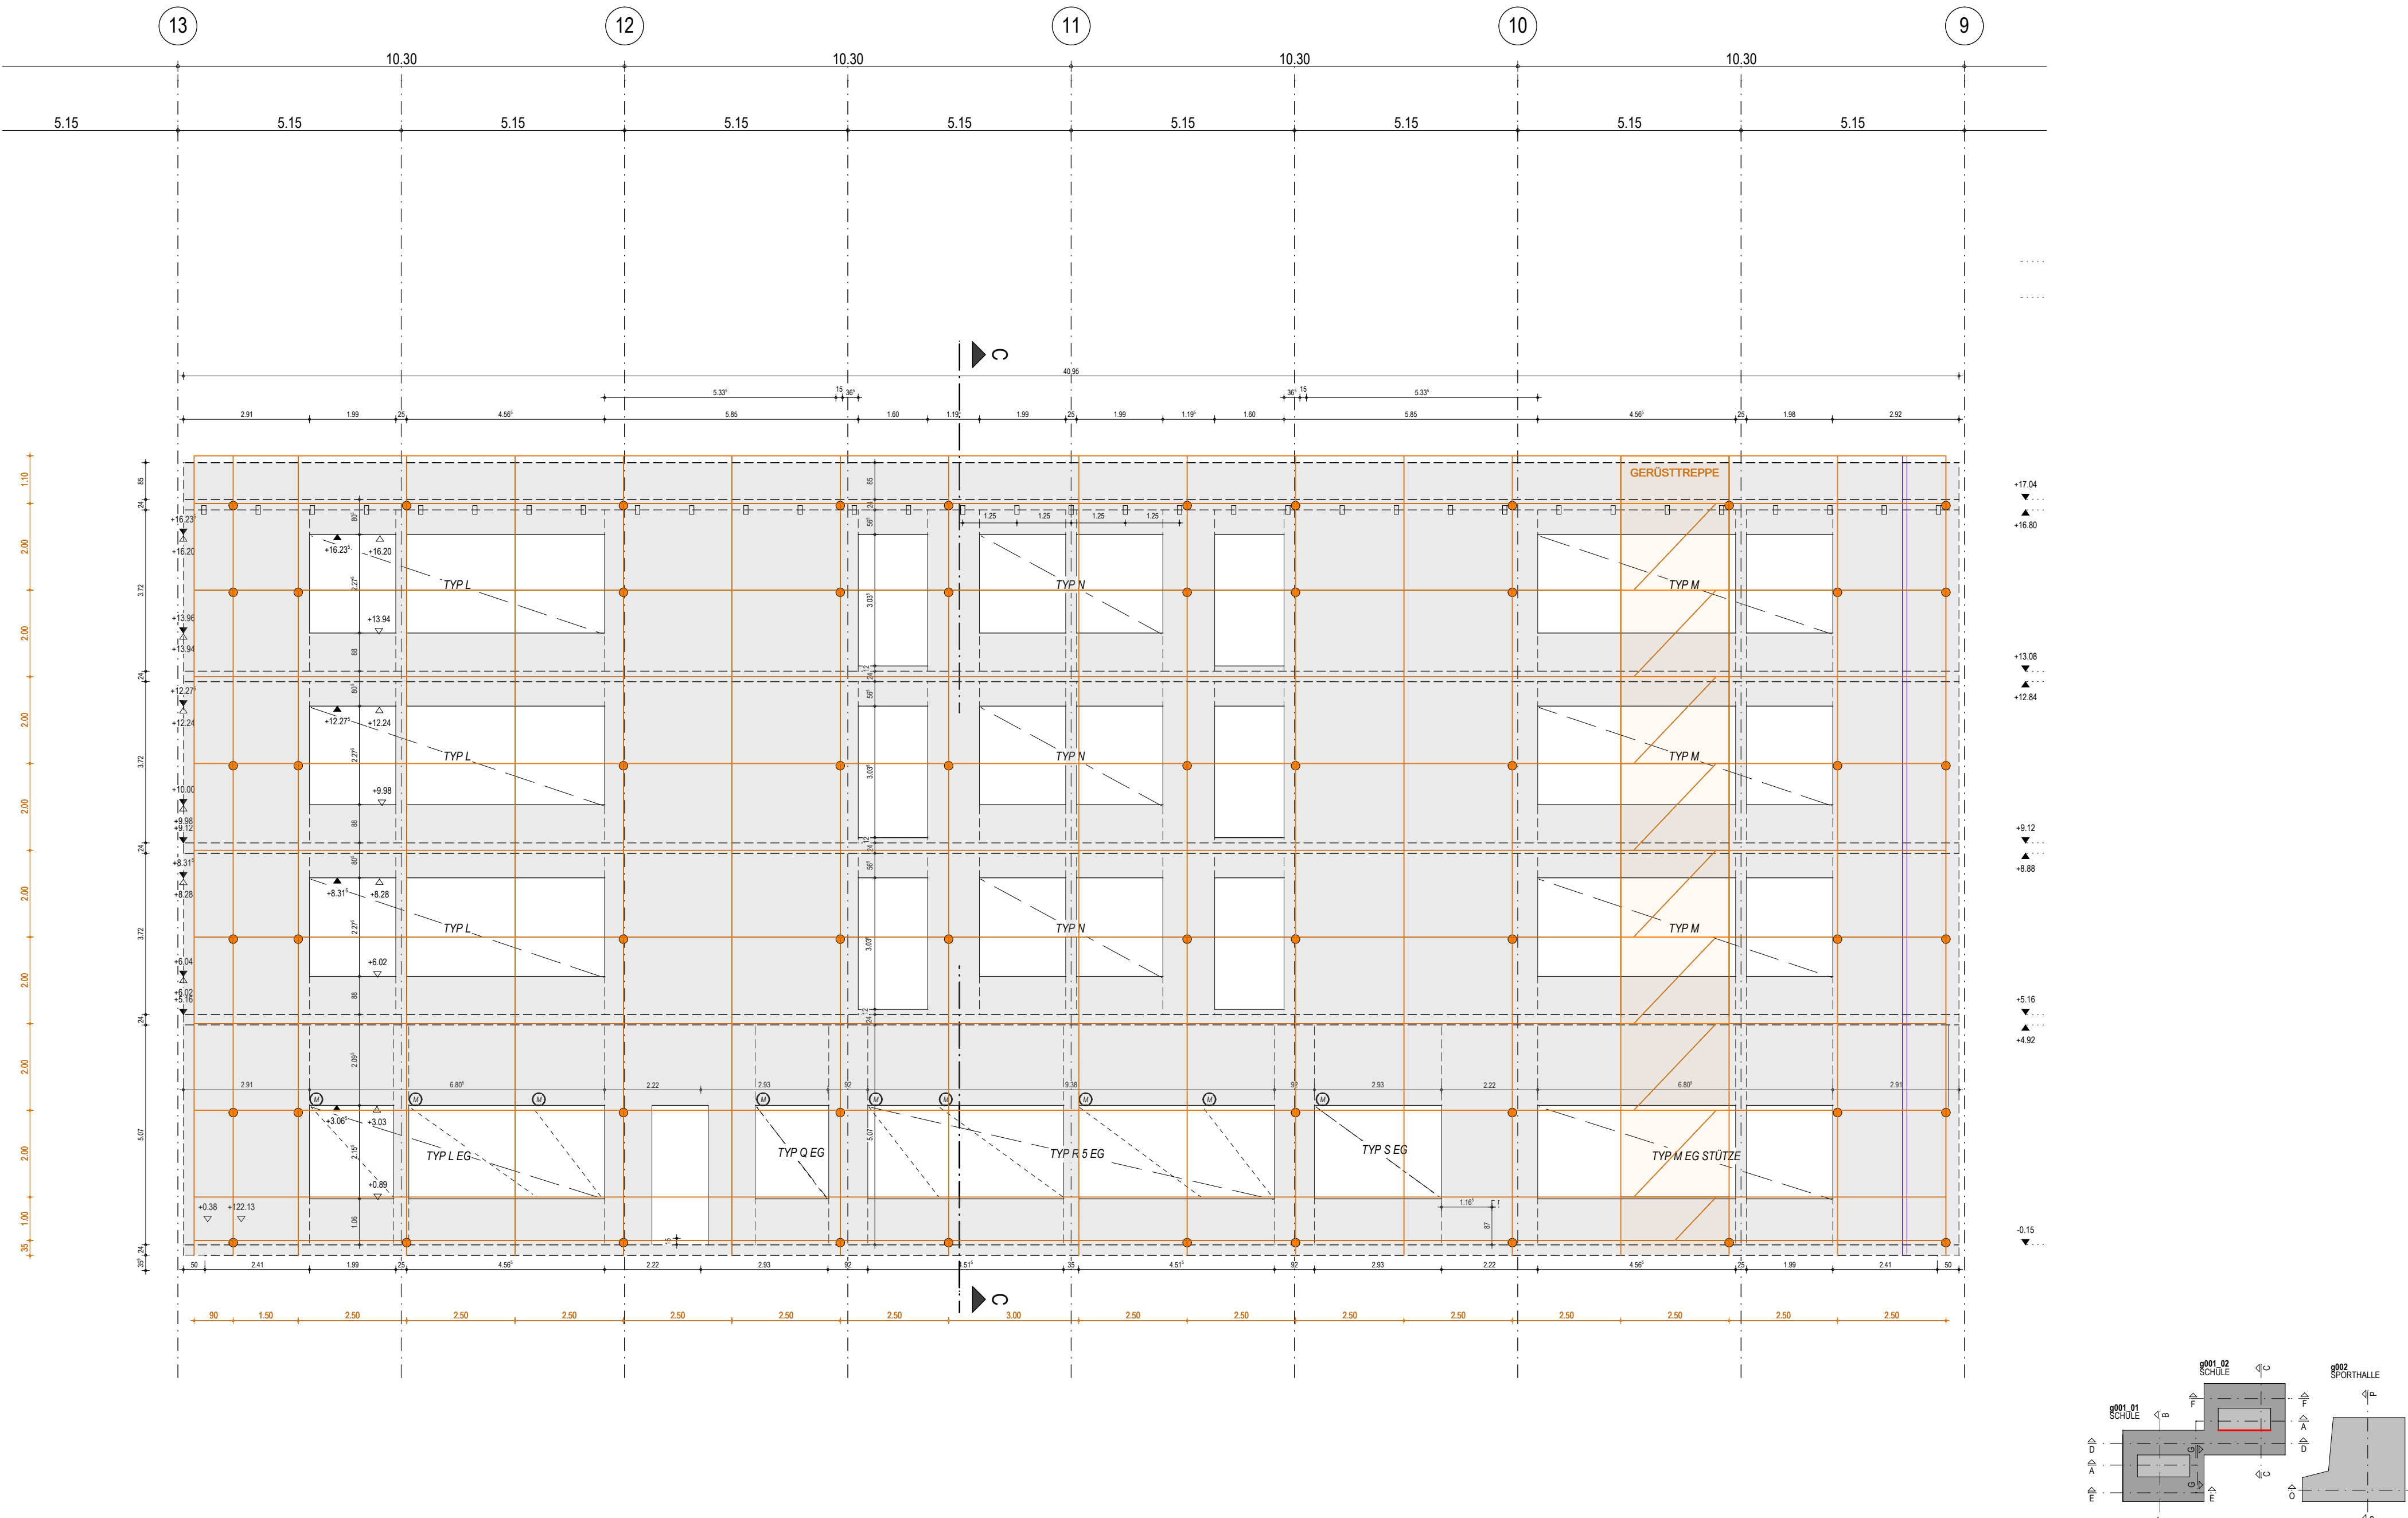

LEGENDE

GERÜSTANKER
[HINWEIS: DIAGONALEN SIND KONSTRUKTIV VORZUSEHEN]

Zur Verifizierung des Planes können Anbindemaße der Fenster und Türen bzw. nicht vermauerte Elemente oder Bereiche aus dem Plan abgegriffen werden.

STADT LEIPZIG
- Amt für Gebäudemanagement -

Objekt
Campus Dösner Weg
Neubau einer Gemeinschaftsschule mit Zweifeldsporthalle
Dösner Weg 39
04103 Leipzig

Auftraggeber
Stadt Leipzig
Martin-Luther-Ring 4/6
04109 Leipzig

Architekt

Fachplaner

Planbezeichnung
Übersicht Gerüstanker Innenhof

Leitungsphase:
Ausführungsplanung
Datum: 017881_g001_xx_5_ARC_DE90_0100_6908 -
gezeichnet: 08.10.2024
Blatt: 6908
Format: 841/1189
Maßstab: 1:100
Allplan 2020