


Handwerkskammer Dresden, Erneuerung Küche und Kantine

Bauablaufplan: Stand vom 17.12.2024

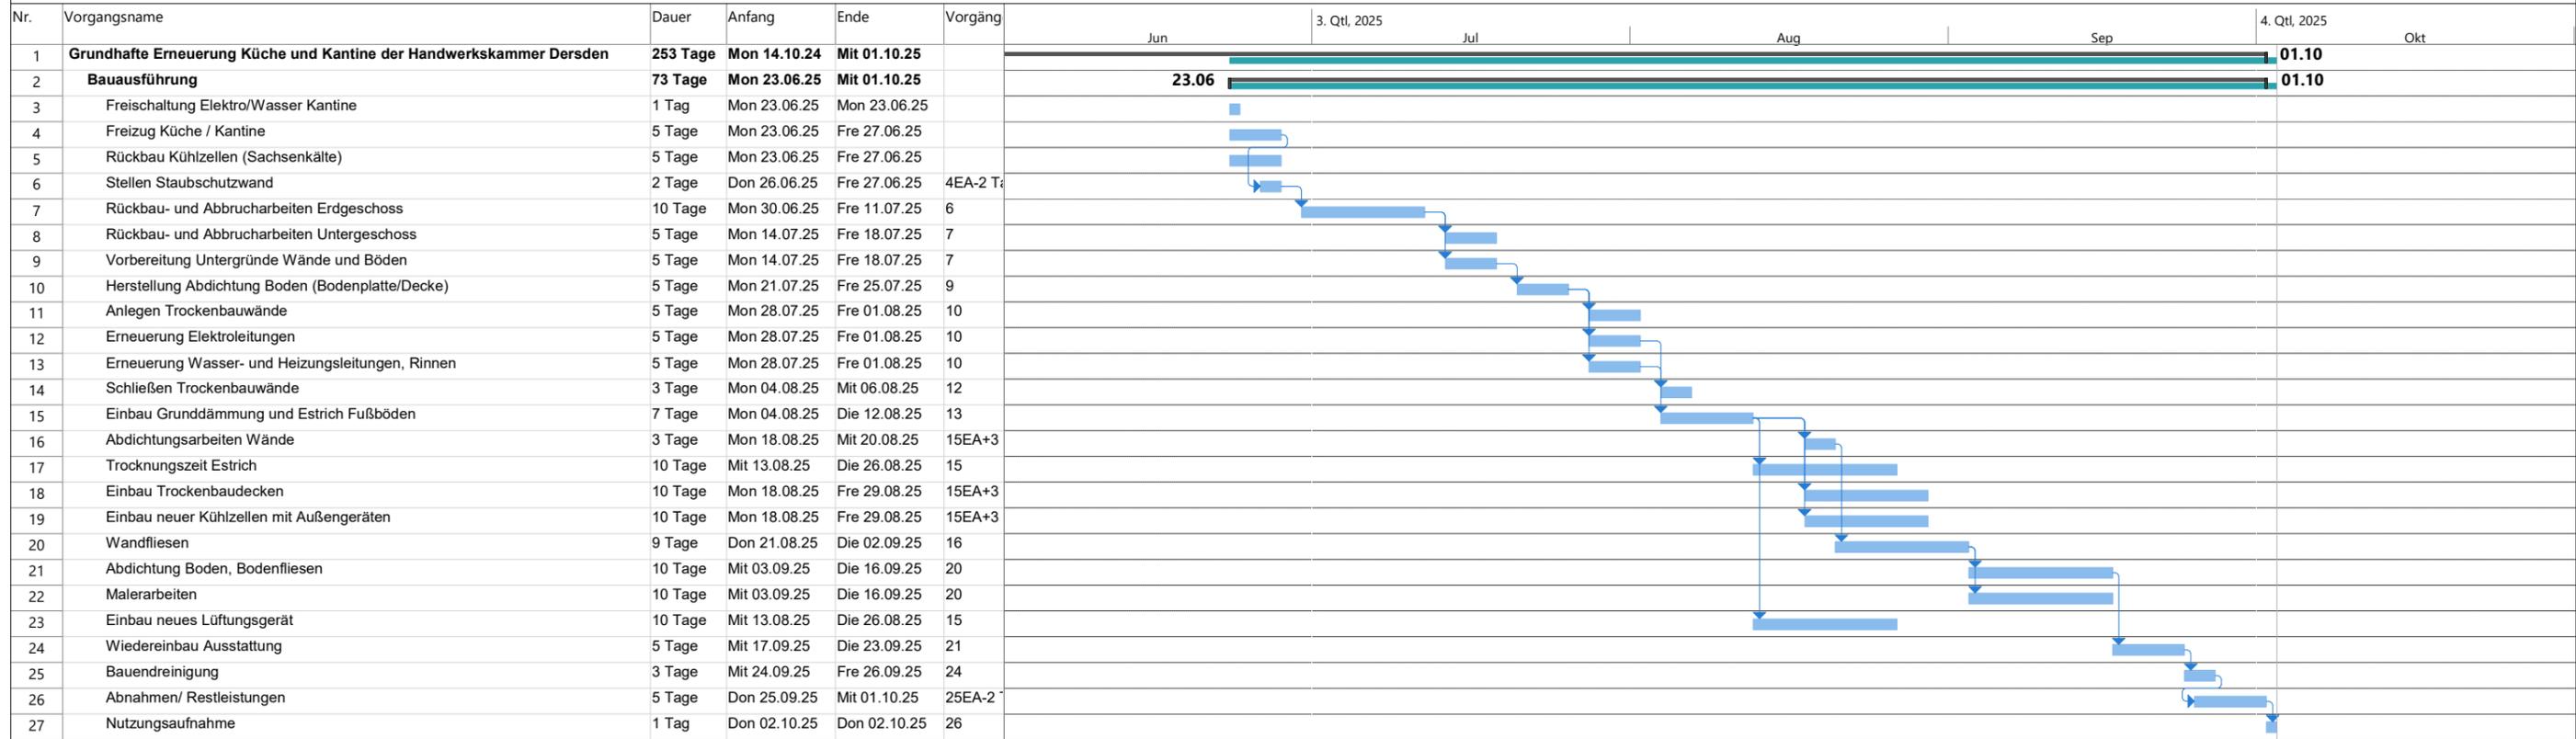

Projekt: 24-06-19--Vergabe-, B
Datum: Fre 10.01.25

