

Koordinatensystem: ETRS89 / UTM 33N Höhensystem: DHHN92 / mNHN

Änderung	Index	Datum	Name	Änderung

Bauherr: **RZV** Regionaler Zweckverband Wasserversorgung Bereich Lugau-Glauchau
 Obere Müddelstraße 63 08371 Glauchau


Planer: **STOLL BAUPLANUNG**
 GmbH & Co. KG
 Nikolaus Otto Straße 1 08371 Glauchau
 Tel. 03763/9111-0 e-mail: info@stollplan.de
 Fax 03763/9111-12 web: www.stollplan.de

Datum	Zeichner	Bearbeiter	Phase

Erstellt: Jan 2025 MJK Redl Projekt: **Ausführungsplanung**
 Geprüft: Projekt: **Glauchau, Erneuerung TWL Lindenstraße von Dorotheenstraße bis Leipziger Platz**

für den Bauherren: Darstellung: **Lageplan**

Datum	Unterschrift	Projektnr.	Phase	Plan-Nr.	Index	Maßstab	Blatt
		2407	5	1		1:250	1/2

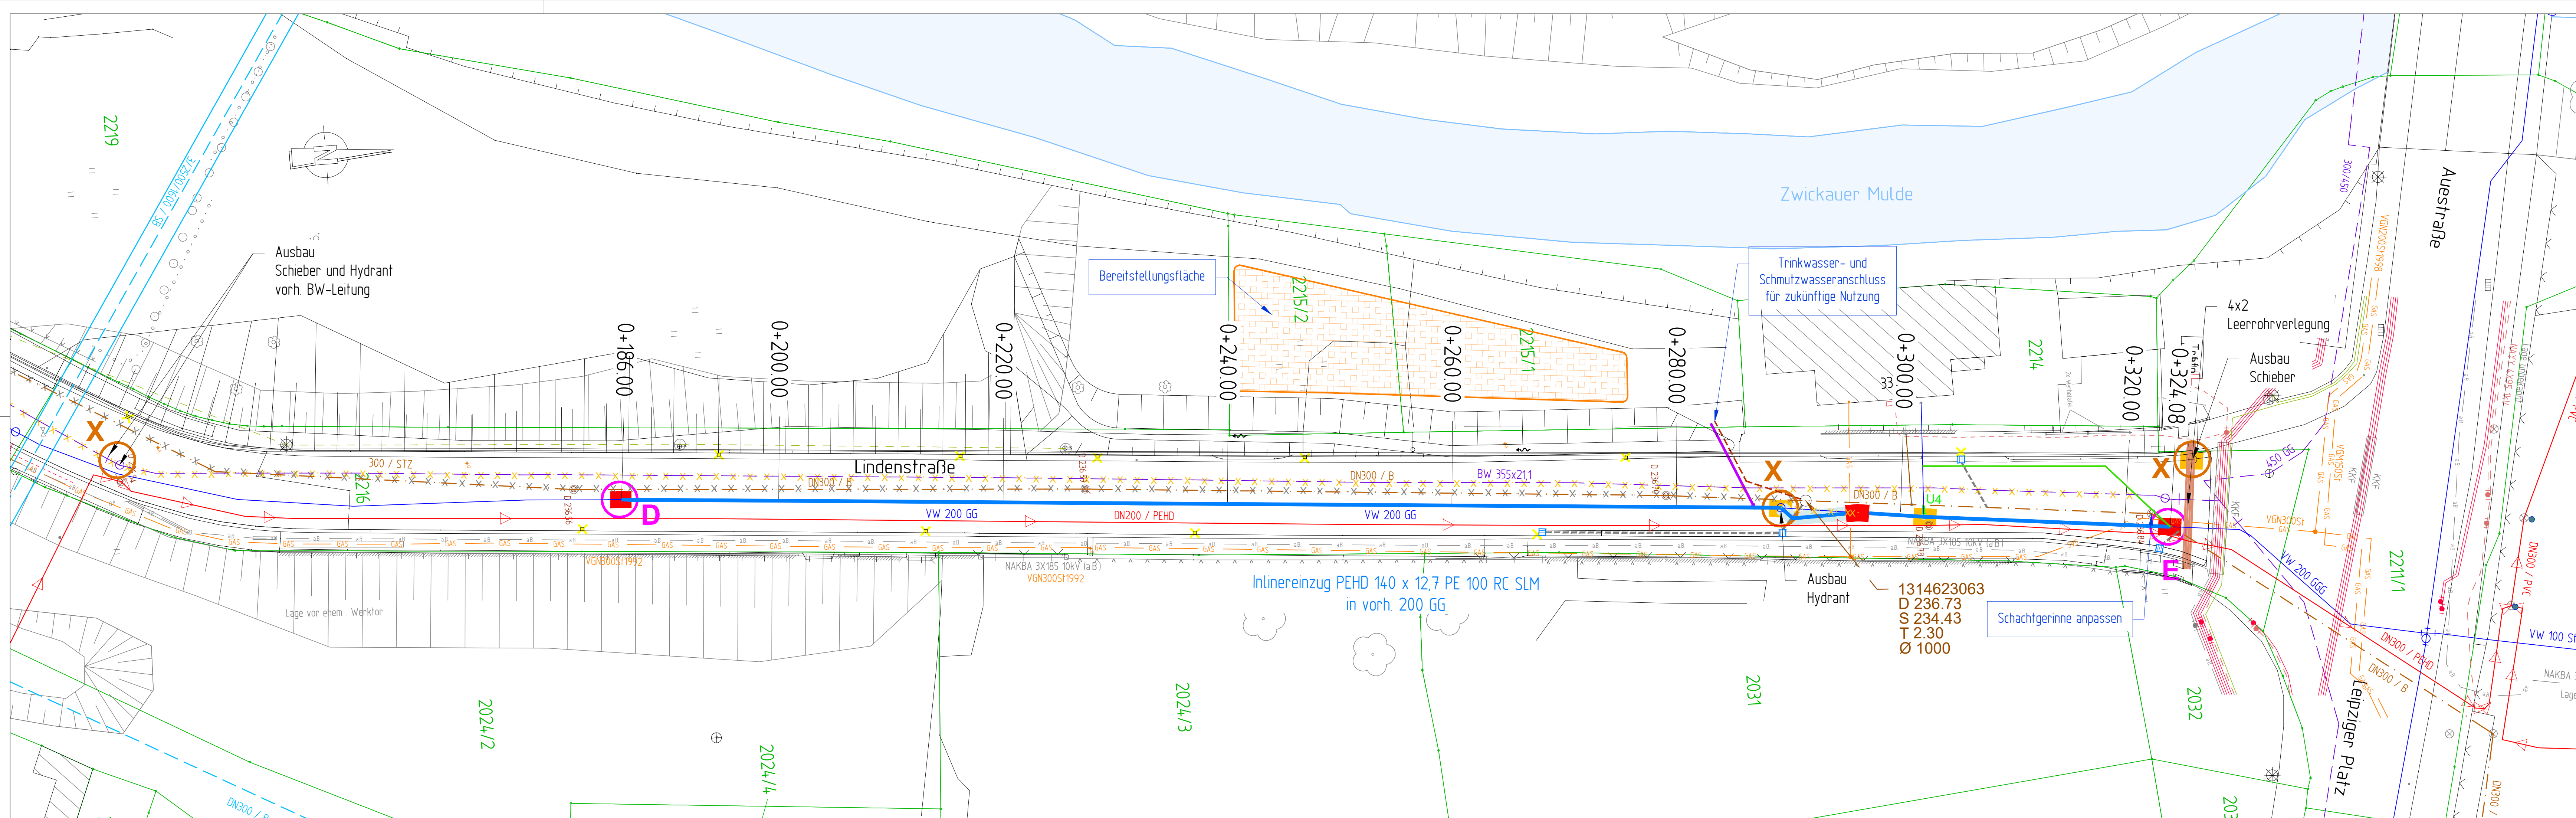

Koordinatensystem: ETRS89 / UTM 33N Höhensystem: DHHN92 / mNHN

Änderung	Index	Datum	Name	Änderung

Bauherr: **RZV** Regionaler Zweckverband Wasserversorgung Bereich Lugau-Glauchau
 Obere Müddelstraße 63 08371 Glauchau

Planer: **STOLL BAUPLANUNG**
 GmbH & Co. KG
 Nikolaus Otto Straße 1 08371 Glauchau
 Tel. 03763/9111-0 e-mail: info@stollplan.de
 Fax 03763/9111-12 web: www.stollplan.de

Datum	Zeichner	Bearbeiter	Phase

Erstellt: Jan 2025 MJK Redl Projekt: **Ausführungsplanung**
 Geprüft: Projekt: **Glauchau, Erneuerung TWL Lindenstraße von Dorotheenstraße bis Leipziger Platz**

für den Bauherren: Darstellung: **Lageplan**

Datum	Unterschrift	Projektnr.	Phase	Plan-Nr.	Index	Maßstab	Blatt
		2407	5	1		1:250	2/2