


# Straßenquerschnitt B - B (Stat. 0+135)

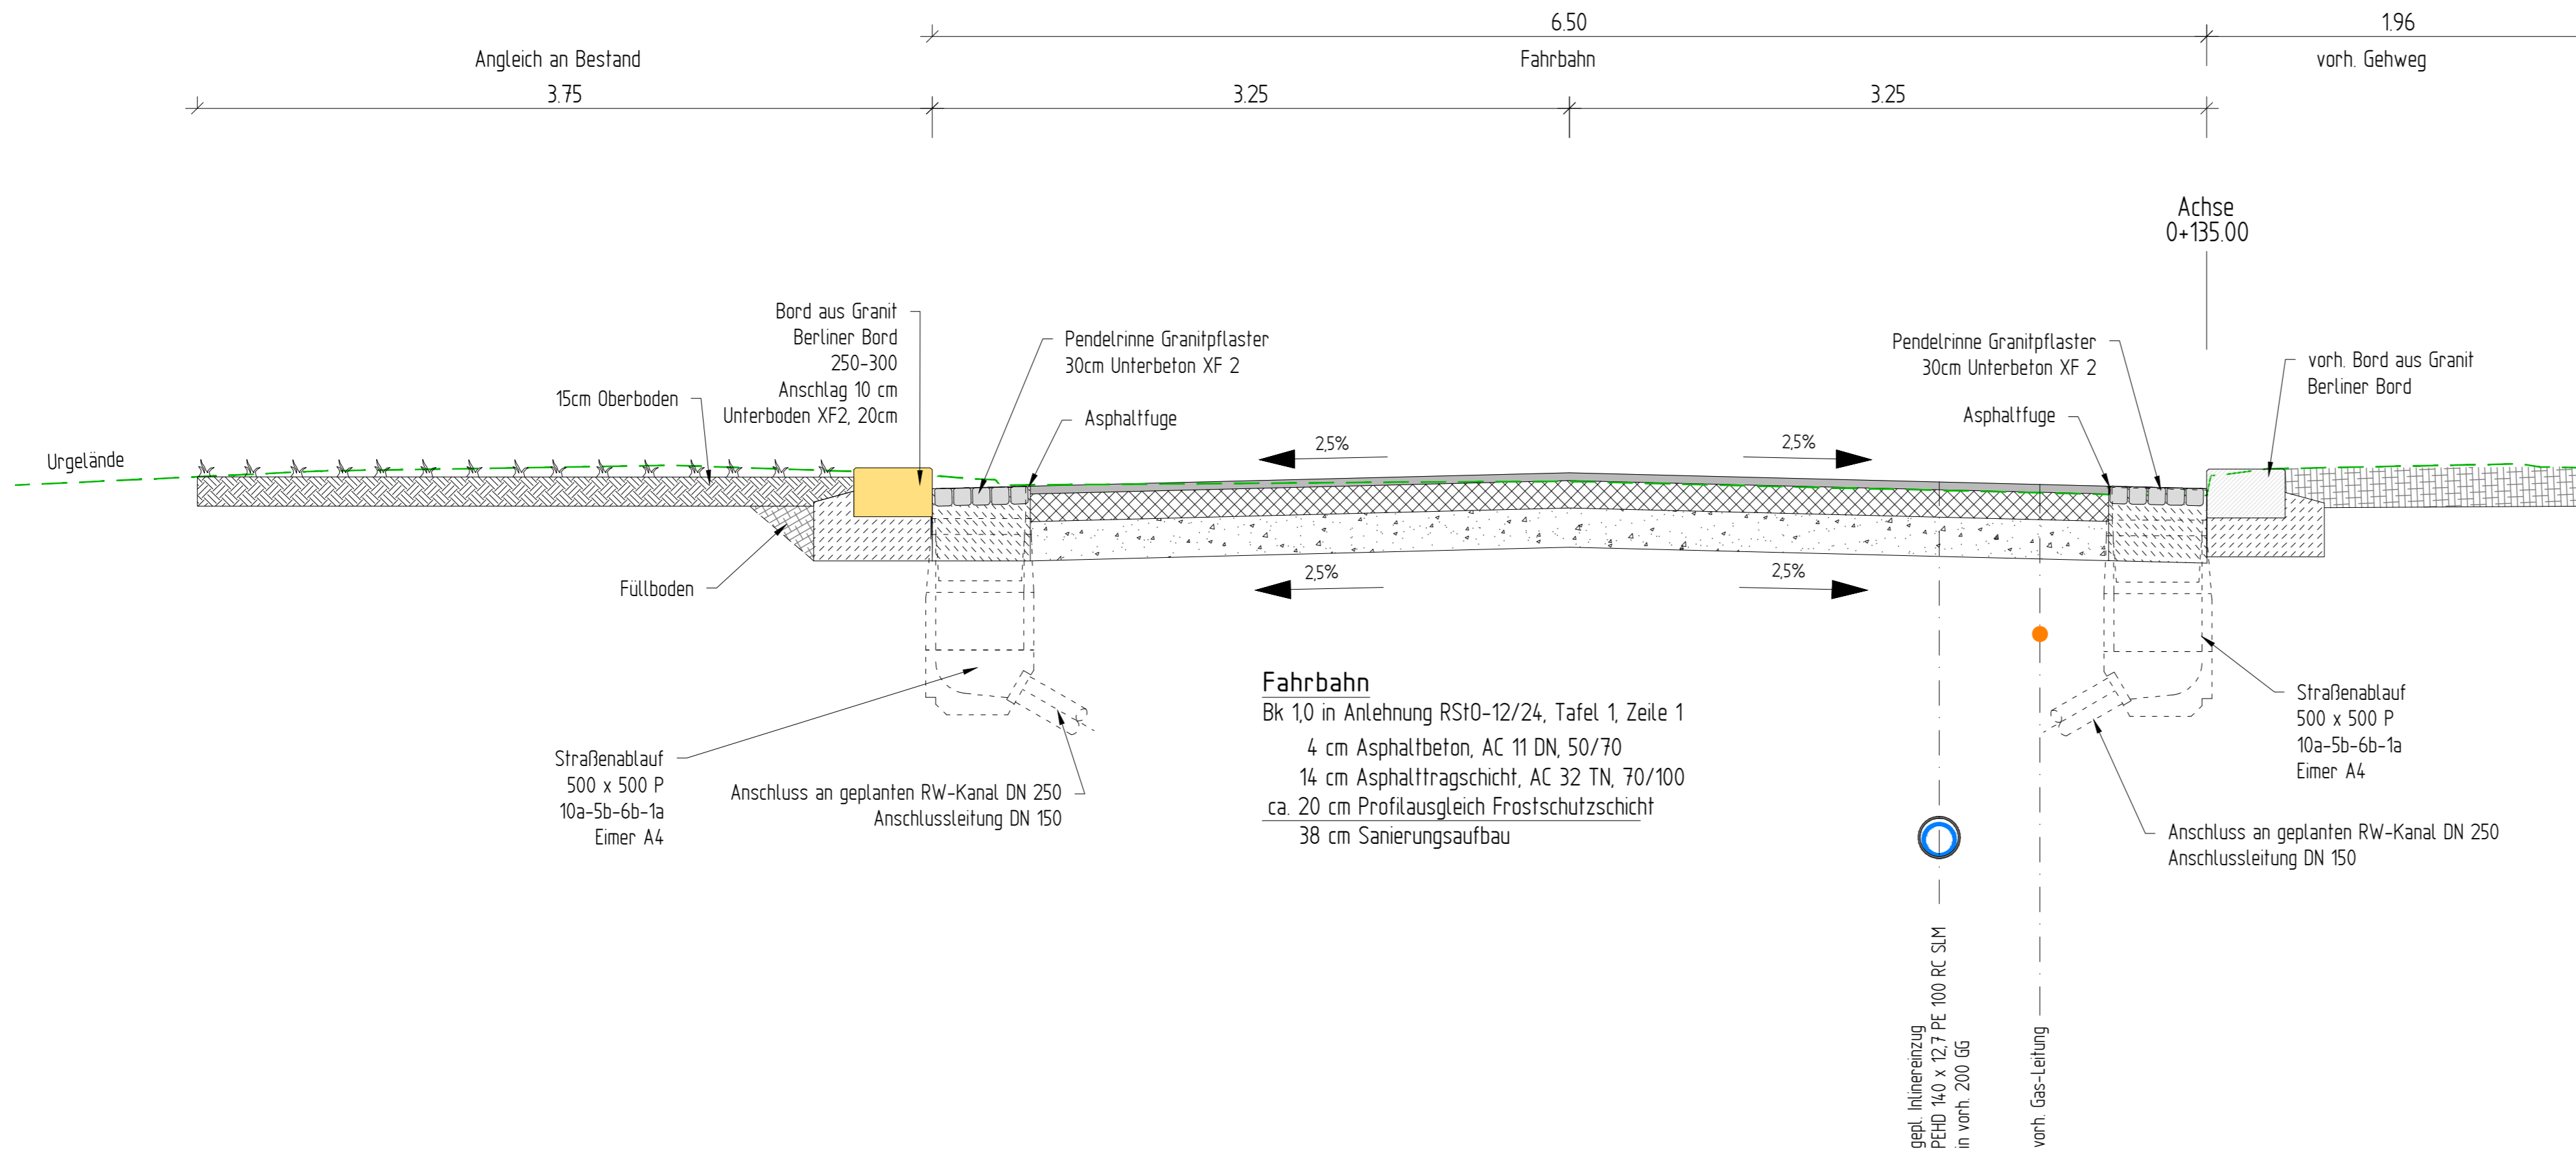

Koordinatensystem: ETRS89 / UTM 33N

Höhensystem: DHHN92 / mNHN

Änderung	Index	Datum	Name	Änderung

**Bauherr:**  **Stadt Glauchau**  
Markt 1  
08371 Glauchau

**Planer:**  **STOLL BAUPLANUNG**  
GmbH & Co. KG  
Nikolaus-Otto-Straße 1 08371 Glauchau  
Tel. 03763/7911-0 e-mail: info@stollplan.de  
Fax 03763/7911-12 web: www.stollplan.de

	Datum	Zeichner	Bearbeiter	Phase:	<b>Ausführungsplanung</b>				
Erstellt	Jan. 2025	Müh.	Riedel	Projekt:	<b>Straßeninstandsetzung Lindenstraße in Glauchau von Dorotheenstraße bis Auestraße</b>				
Geprüft				Darstellung:	<b>Straßenquerschnitt B-B</b>				
für den Bauherren:				Projekt-Nr.:	Phase:	Plan-Nr.:	Index:	Maßstab:	Blatt:
Datum				2421	5	14		1:50	2/3
Unterschrift									