

**LEGENDE**  
Koordinierter Leitungsplan

- Straßenplanung
- Trinkwasser-Leitung
- Trinkwasser-Notversorgung
- RW-Kanal mit Graben
- Abriß/Schllegung vorh. Kanal
- Verwahrung vorh. Kanal
- Verwahrung vorh. Brauchwasser-Leitung
- RW-Kanal-Anschlussleitung
- Straßenablauf
- Rückbau vorh. Straßenablauf
- Straßenachse

**Umverlegung Medien**

- Leerrohr im Auftrag der Stadtwerke Glauchau (nur informativ)

**Bestand Medien**

- MW-Kanal
- SW-Kanal, AW-Druckschiene
- RW-Kanal
- Gas-Leitung
- Trinkwasser-Leitung
- Brauchwasser-Leitung
- Brauchwasser-Leitung außer Betrieb
- MS-Strom-Kabel
- NS-Strom-Kabel
- NS-Strom-Kabel außer Betrieb
- Straßenbeleuchtung
- Straßenbeleuchtung-Freileitung
- Starkstrom-Kabel
- Leitung außer Betrieb

Die Darstellung der Bestandsmedien dient ausschließlich zur Übersicht und besitzt keinesfalls amtlichen Charakter!

Koordinatensystem: ETRS89 / UTM 33N      Höhensystem: DHHN92 / mNNH

Änderung	Index	Datum	Name	Änderung


Bauherr: **Stadt Glauchau**  
Markt 1  
08371 Glauchau

Planer: **STOLL BAUPLANUNG**  
GmbH & Co. KG  
Nikolaus-Doro-Strasse 1  
Tel. 03763/7911-0    e-mail: info@stollplan.de  
Fax 03763/7911-12    web: www.stollplan.de

**Ausführungsplanung**

Datum	Zeichner	Bearbeiter	Phase	Projekt
Erstellt: Jan 2025	MH	Redet	Projekt:	Straßeninstandsetzung Lindenstraße in Glauchau von Dorotheenstraße bis Austraße
Geprüft:			Darstellung:	Koordinierter Leitungsplan

für den Bauherren:      Datum:      Unterschrift:      Projekt-Nr.: 2421      Phase: 5      Plan-Nr.: 15      Index: 1:250      Blatt: 1/2

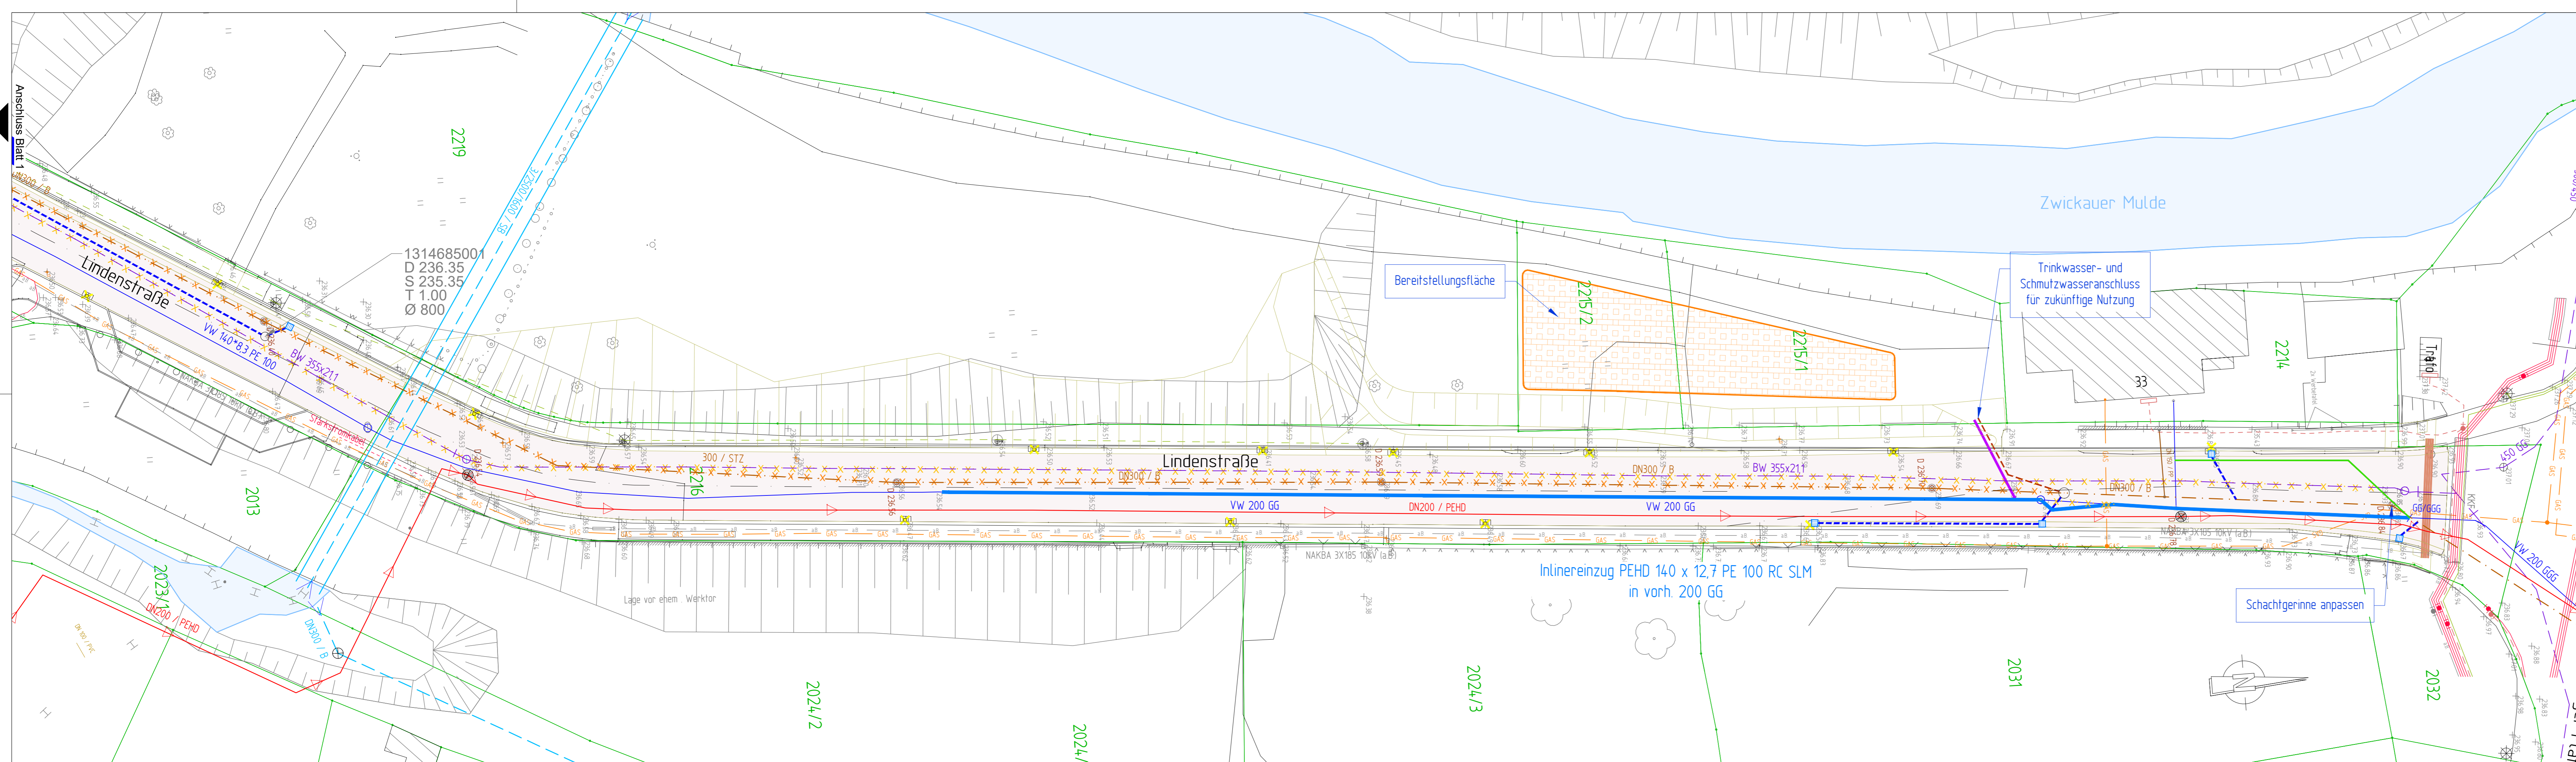

**LEGENDE**  
Koordinierter Leitungsplan

- Straßenplanung
- Trinkwasser-Leitung
- Trinkwasser-Notversorgung
- RW-Kanal mit Graben
- Abriß/Schllegung vorh. Kanal
- Verwahrung vorh. Kanal
- Verwahrung vorh. Brauchwasser-Leitung
- RW-Kanal-Anschlussleitung
- Straßenablauf
- Rückbau vorh. Straßenablauf
- Straßenachse

**Umverlegung Medien**

- Leerrohr im Auftrag der Stadtwerke Glauchau (nur informativ)

**Bestand Medien**

- MW-Kanal
- SW-Kanal, AW-Druckschiene
- RW-Kanal
- Gas-Leitung
- Trinkwasser-Leitung
- Brauchwasser-Leitung
- Brauchwasser-Leitung außer Betrieb
- MS-Strom-Kabel
- NS-Strom-Kabel
- NS-Strom-Kabel außer Betrieb
- Straßenbeleuchtung
- Straßenbeleuchtung-Freileitung
- Starkstrom-Kabel
- Leitung außer Betrieb

Die Darstellung der Bestandsmedien dient ausschließlich zur Übersicht und besitzt keinesfalls amtlichen Charakter!

Koordinatensystem: ETRS89 / UTM 33N      Höhensystem: DHHN92 / mNNH

Änderung	Index	Datum	Name	Änderung

Bauherr: **Stadt Glauchau**  
Markt 1  
08371 Glauchau

Planer: **STOLL BAUPLANUNG**  
GmbH & Co. KG  
Nikolaus-Doro-Strasse 1  
Tel. 03763/7911-0    e-mail: info@stollplan.de  
Fax 03763/7911-12    web: www.stollplan.de

**Ausführungsplanung**

Datum	Zeichner	Bearbeiter	Phase	Projekt
Erstellt: Jan 2025	MH	Redet	Projekt:	Straßeninstandsetzung Lindenstraße in Glauchau von Dorotheenstraße bis Austraße
Geprüft:			Darstellung:	Koordinierter Leitungsplan

für den Bauherren:      Datum:      Unterschrift:      Projekt-Nr.: 2421      Phase: 5      Plan-Nr.: 15      Index: 1:250      Blatt: 2/2