



Wandansicht Wand W1

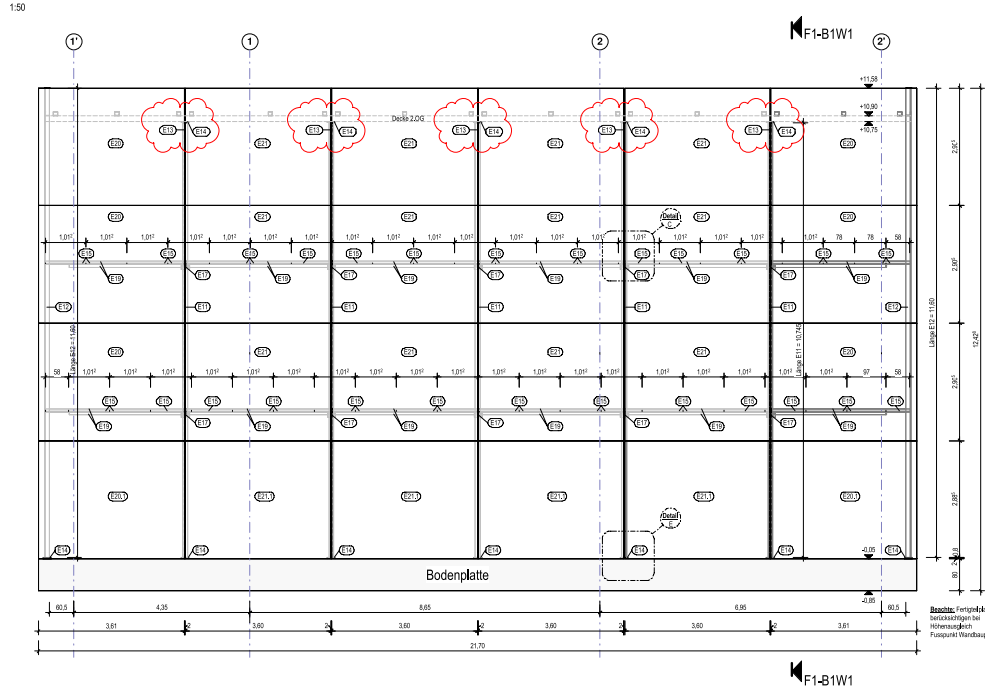


Wandansicht Wand W2

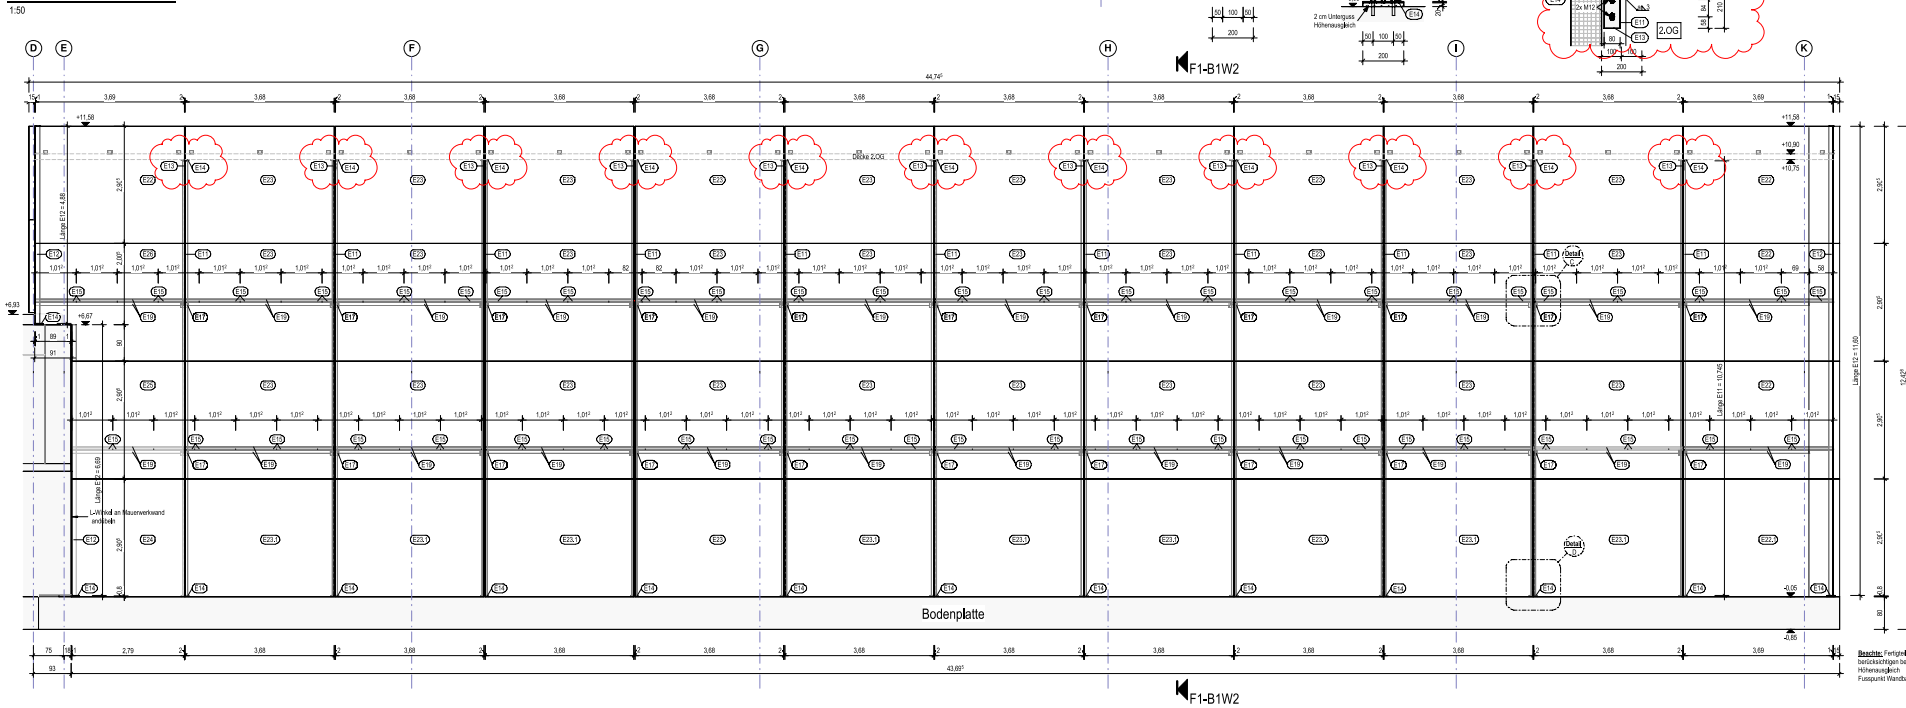


Schnitt F1-B1W1

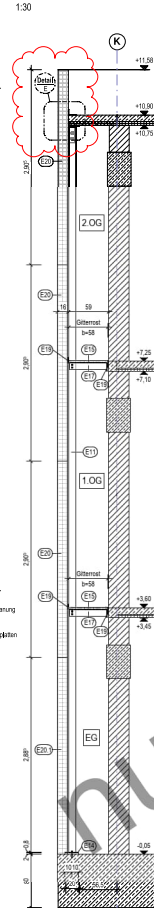


Wandansicht Wand W4

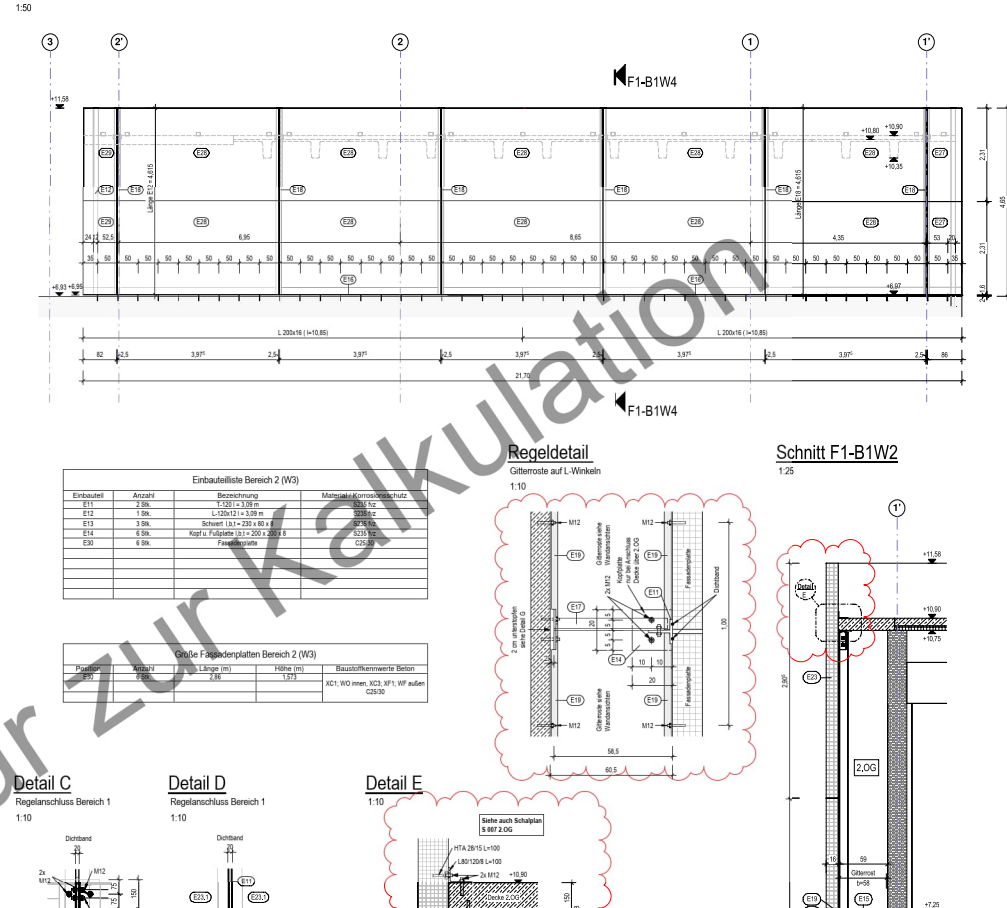

Detail C

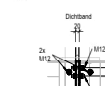


Detail D

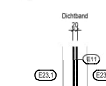


Detail E




Schnitt F1-B1W2

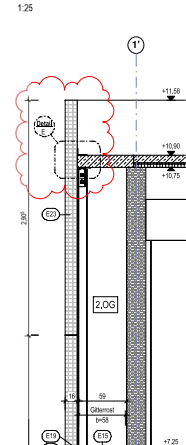


Schnitt F1-B1W4

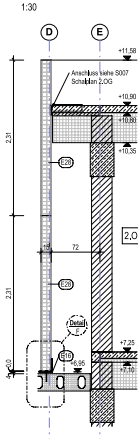

Detail F

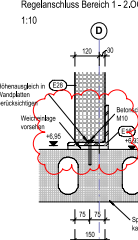


Wandansicht Wand W3

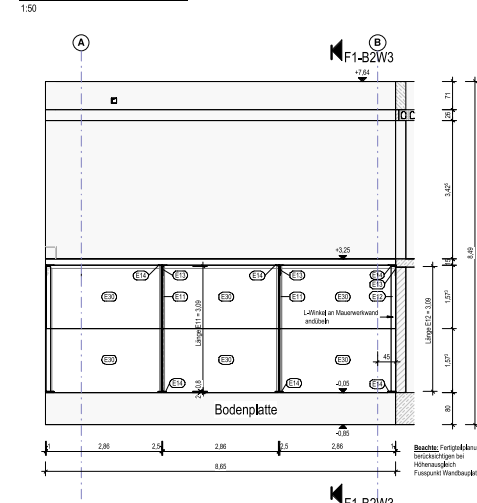


Detail G




Schnitt F1-B2W3

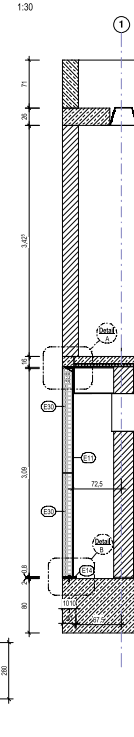


Detail A

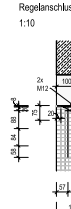

Detail B

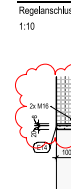

Übersichtsplan

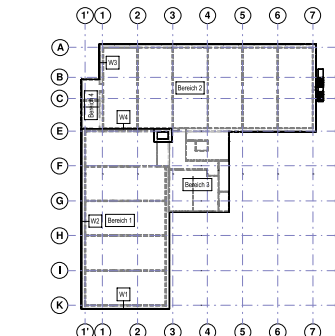

Hinweise






I C L-5-T W P-U E P-0 -X X-X-0 1 2-0 1-P

Dokumentationszentrum Landkreis Leipzig

Landratsamt Landkreis Leipzig

GEMÄSSERTE PLÄNE

GEMÄSSERTE PLÄNE

