


Längsschnitt M 1:250/25

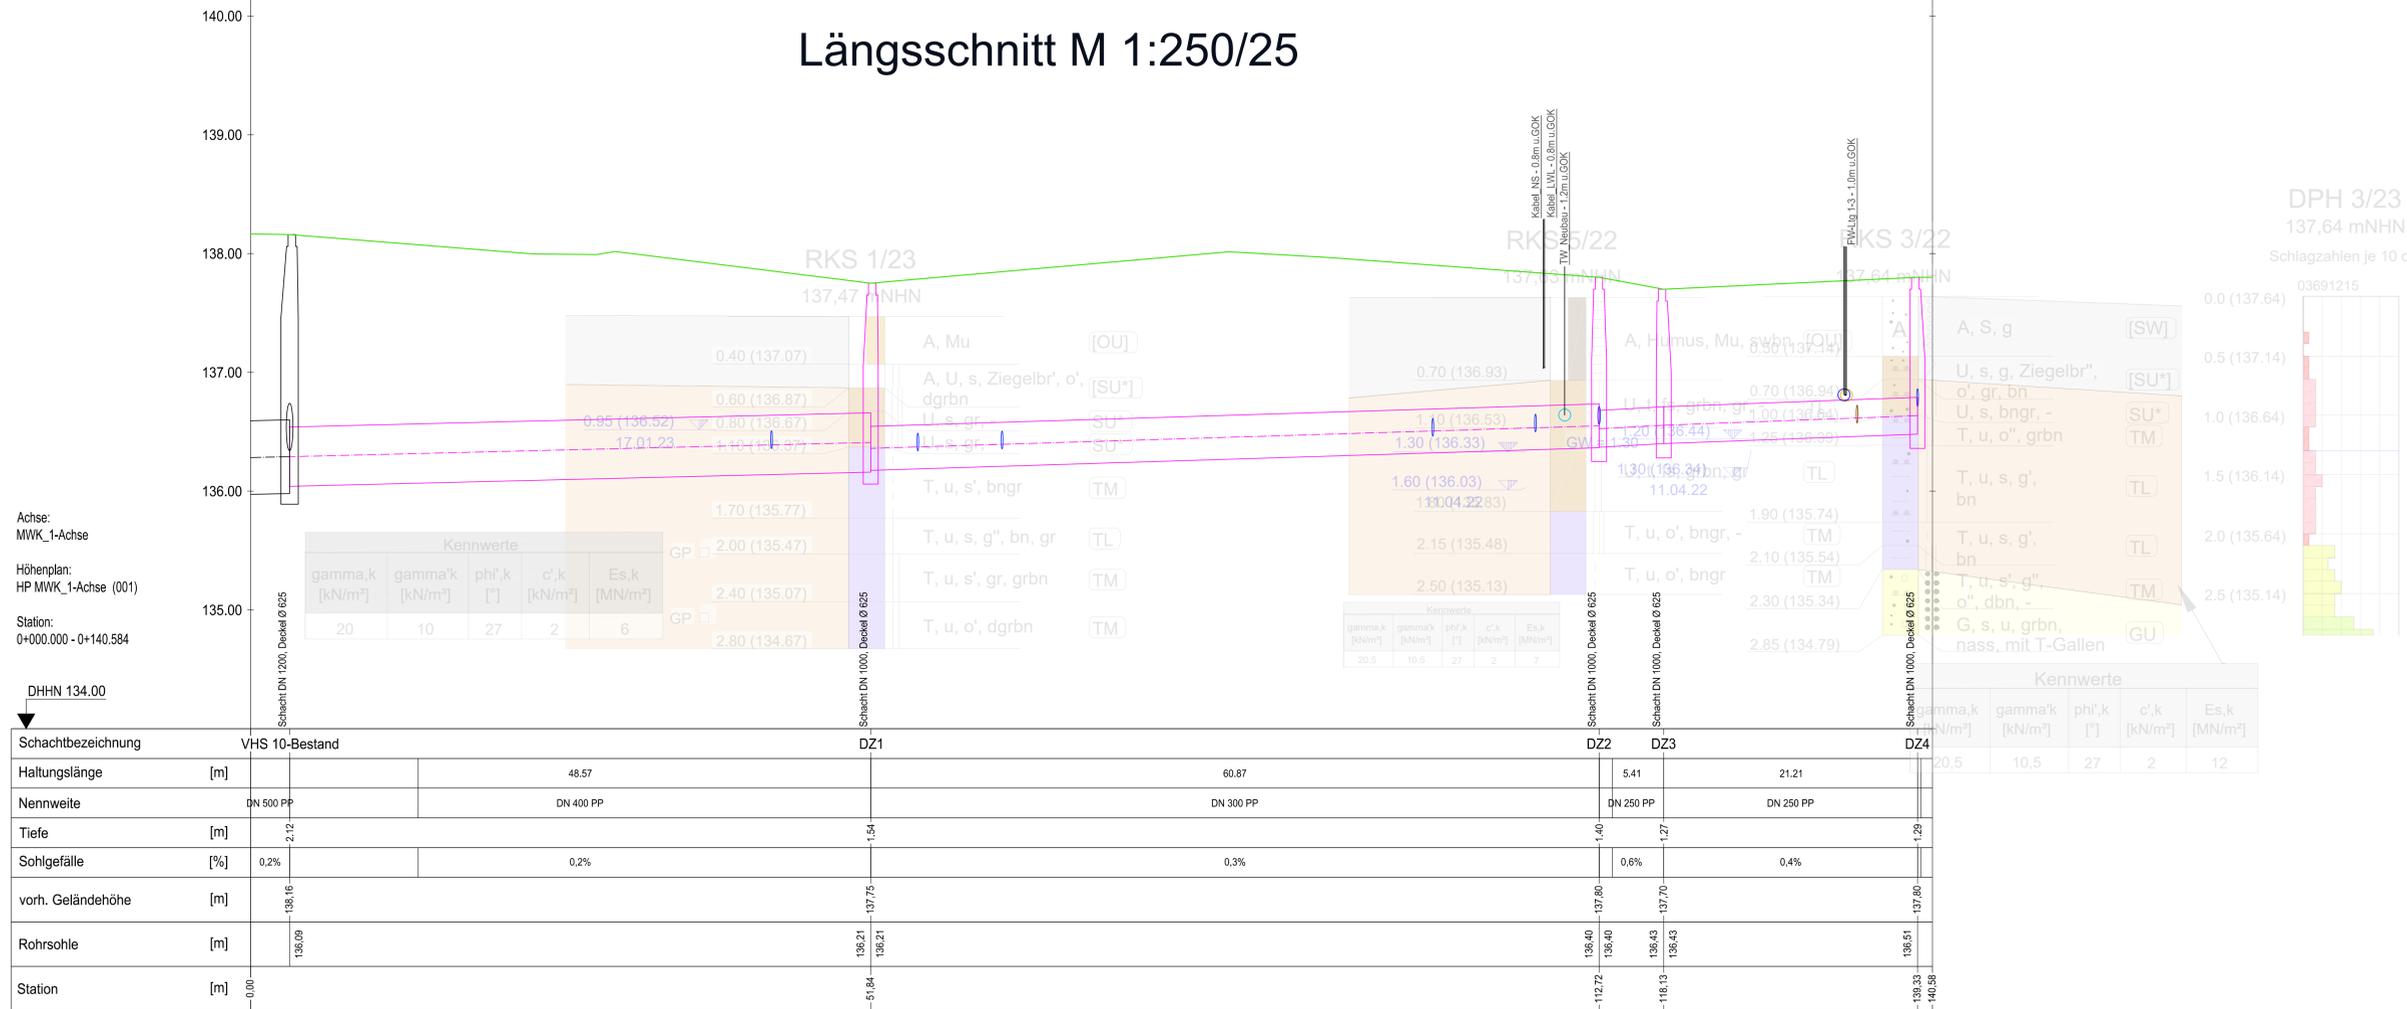

Zeichenerklärung


Mischwasserkanäle- und Schächte

- gepl. Mischwasserkanal
- gepl. kreuzende Abwasserkanäle
- gepl. kreuzende Versorgungsleitungen / TWL und Kabel
- vorh. Mischwasserkanal
- vorh. kreuzende Ver-/ Entsorgungsleitungen / Kabel

Straßenwiederherstellung und Erdarbeiten

- Asphaltdecke
- Oberflächenwiederherstellung mit Oberboden & Rasensaat
- Frostschuttschicht
- Hauptverfüllung
- Rohrleitungszone (Untere- und Oberebettungsschicht, Seitenverfüllung, Abdeckung)
- Bodenverbesserung (bei Bedarf)
- Geländeoberkante

Querschnitte M 1:50

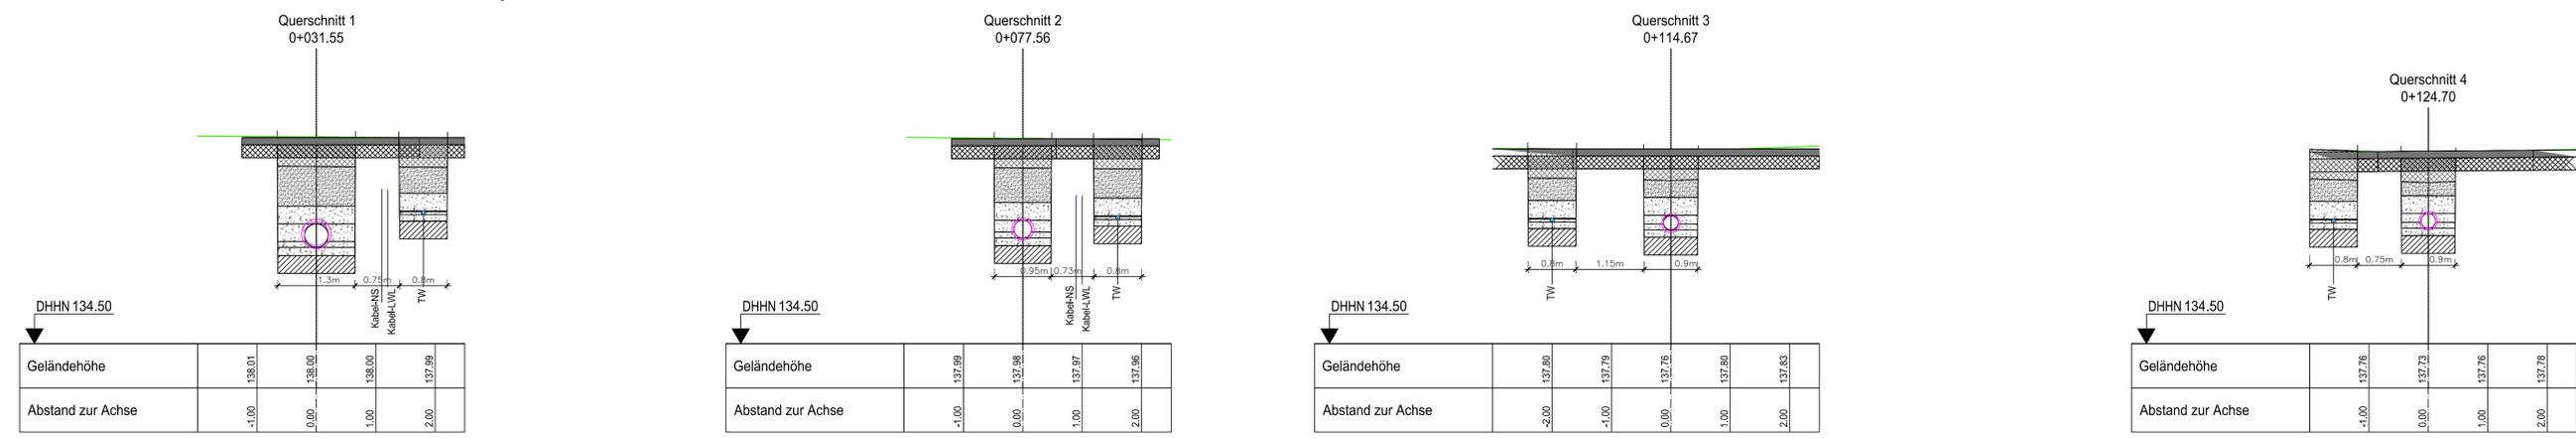

Die genaue Lage der Leitungen und Kabel ist nicht bekannt und wurde aus den zur Verfügung gestellten Unterlagen der Versorgungsträger entnommen. Vor Baubeginn ist eine genaue Kabelortung und Rücksprache mit den Versorgungsträgern erforderlich. Dieser Plan dient lediglich zu Informations- und Übersichtszwecken und entbindet den AN nicht von seiner Pflicht zur Einholung von Aufgrabungsgenehmigungen. Er erhebt keinen Anspruch auf Vollständigkeit.

| | |
|--|--|
| AUFTRAGGEBERE Landratsamt Landkreis Leipzig 04550 Borna | LAGERREFERENZSYSTEM ETRS89_UTM33N HÖHENSYSTEM DHHN2016 |
| AUFTRAGNEHMERIN Ingenieurbüro Klemm & Hensen GmbH Beratende Ingenieure | BEARBEITET 23.12.2024 gsw/pde GEZEICHNET 23.12.2024 Ini |
| PROJEKT NEUBAU - Dok Z Entwässerung | PROJEKT-NUMMER 04301-00 LEISTUNGSPHASE LP 5 |
| PLAN Längsschnitt und Querschnitte | MAßSTAB 1:250/25, 1:50 PLAN-NUMMER 3.1 |