


AUSSCHNITT AUFSTELLFLÄCHE CONTAINER, M 1:200

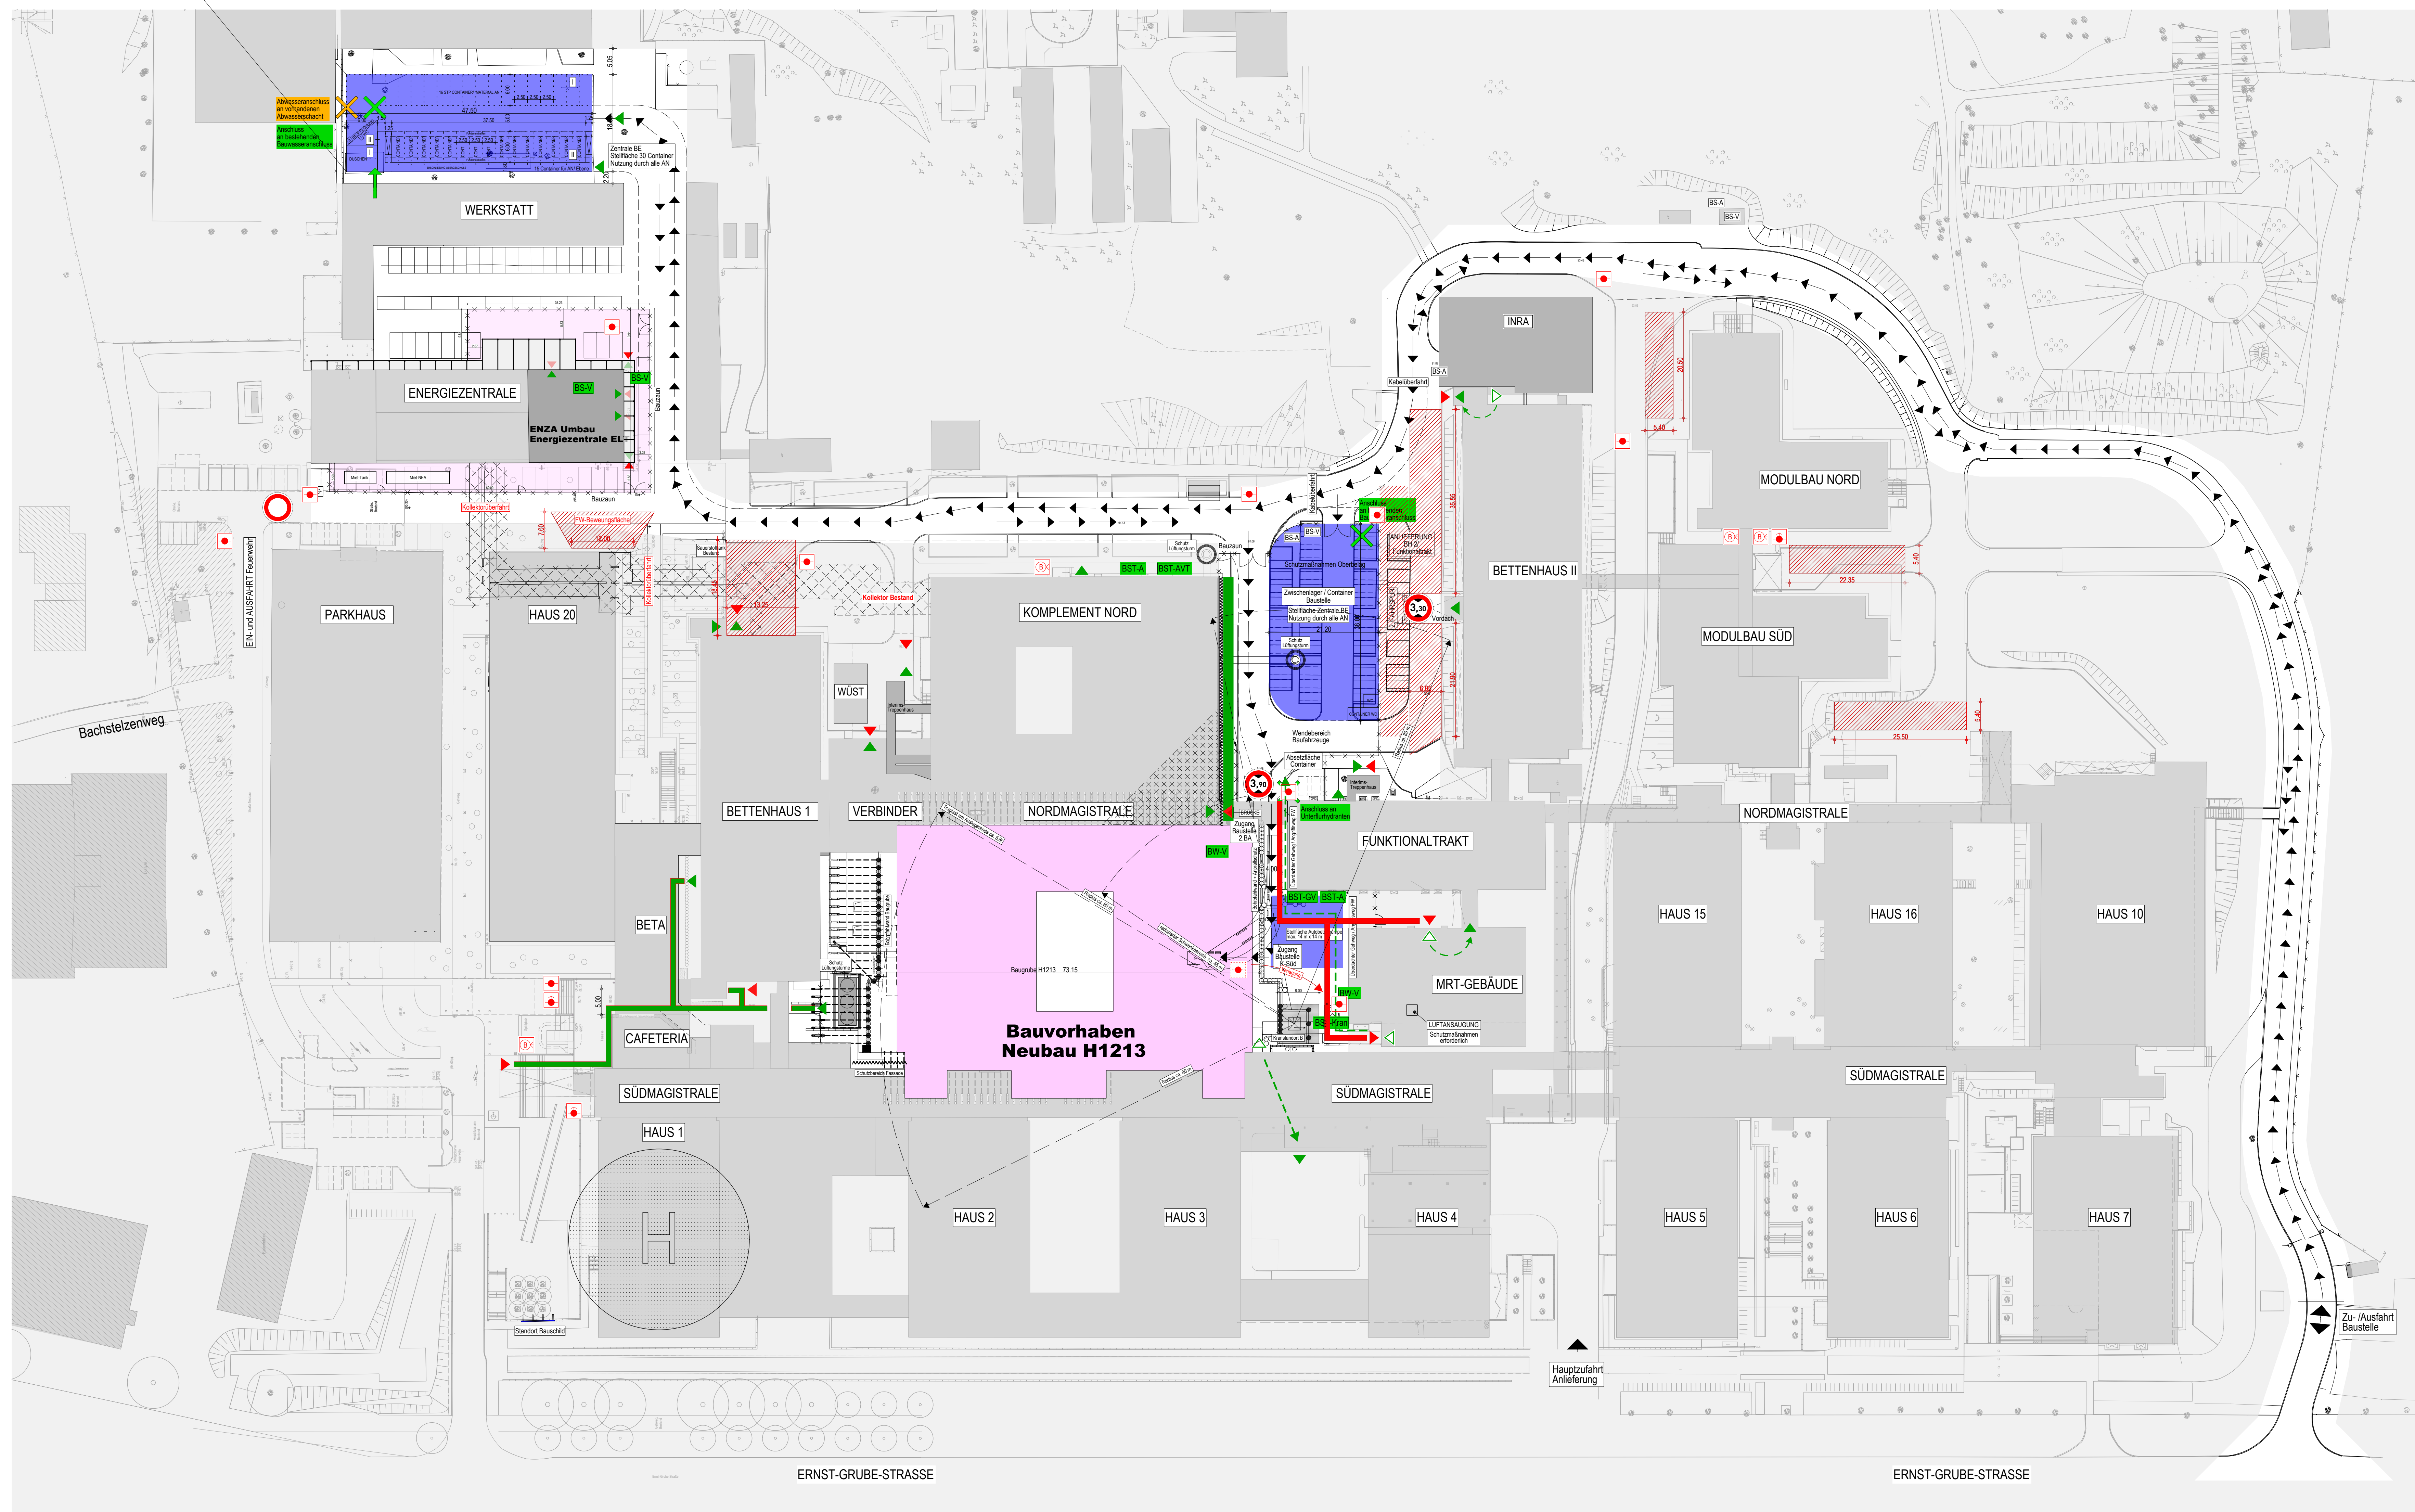

LAGEPLAN

LEGENDE BAUSTELLENEINRICHTUNG


- FEUERWEHR / FLUCHTWEG**
- FEUERWEHRZUGANG
  - NOTAUSGANG
  - NOTAUSGANG WÄHREND D. BAUZEIT NICHT MÖGL. → VERLEGUNG
  - BEWEGUNGSFLÄCHE FEUERWEHR
  - AUFSTELLFLÄCHE FEUERWEHR
  - ANGRIFFSWEG FW FUSSLÄUFIG
  - FLUCHTWEG [GGF. ÜBERDACHT]
  - LÖSCHWASSER-EINSPEISUNG
  - ÜBERFLUR-HYDRANT
  - UNTERFLUR-HYDRANT
- BAUSTELLE**
- BAUSTELLENVERKEHR
  - FLÄCHE BAUSTELLENEINRICHTUNG
  - BAUZAUN MIT ZUGANG / BAUSTELLENBEREICH
  - BOHRPFILHWAND
  - MÖGLICHER KRANSTANDORT
  - BAUSTRÖM-VERTEILERKASTEN
  - BAUSTRÖM-ANSCHLUSSKASTEN
  - BAUWASSER-ANSCHLUSS
  - KABELÜBERFAHRT
  - BESTAND
  - ABBRUCH
  - GEPLANTER NEUBAU
  - SCHUTZMASSNAHME FASSADE
  - SCHUTZMASSNAHME DACH

03	02.07.2024	dh	Erweiterung Baustellenbereich im Zuge Aktualisierung Aufstellort Mer-NEA
02	15.03.2024	dh	Planfortschreibung (BETA + H2O fertig, ENZA Baustellenfläche)
01	07.07.2021	ahs	Anpassung Klarfundamente gem. Fa. Seifhoff
00	21.08.2021	jed	Baustellenaufbereitung Röhrenbau Haus 20
INDEX	DATUM	GEZ.	PLANVERÄNDERUNG

Teilmaßnahme

**0000 - GESAMTANLAGE**

Plannummer	Index	Datum
0000_5LP1v1-----0000_AG_LE_0002_03---F		02.07.2024

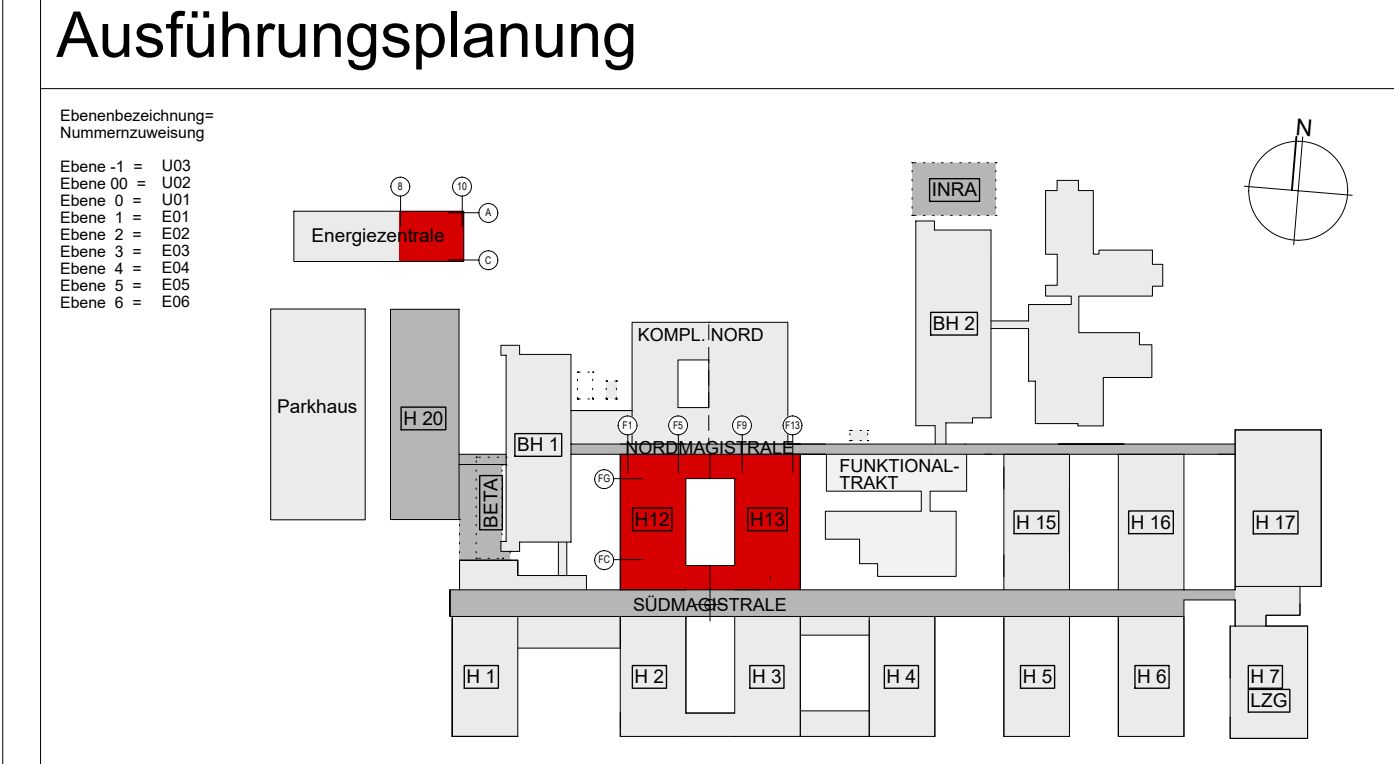

Plannummer: 52917

Projektname: GP

**Lageplan Baustelleneinrichtung VE Zentrale BE**

Planungsgebiet: wörner traxler richter planungsgesellschaft mbh

Gebäude: wörner traxler richter

Erweiterungsbau/Ebene: 01309 Dresden, Coschthalstr. 23

00/---

Unterschrift Bauherr

Enthaltene Daten (DWG)

Bauvorhaben: Bauliche Fertigstellung Standort Ernst-Grube-Straße Universitätsklinikum Halle (Saale)

Bauherr: Universitätsklinikum Halle (Saale) Ernst-Grube-Straße, 06120 Halle (Saale)

QR SCAN: Ist dieser Druck der aktuellste Stand?

HB = 841 / 1189 (1.00m)

URHEBER- UND NUTZUNGSRECHTE VORBEHALTEN