



LEGENDE BAUSTELLENEINRICHTUNG

- ### FEUERWEHR / FLUCHTWEG
- FEUERWEHRZUGANG
 - NOTAUSGANG
 - NOTAUSGANG WÄHREND D. BAUZEIT NICHT MÖGL. → VERLEGUNG
 - BEWEGUNGSFLÄCHE FEUERWEHR
 - AUFSTELLFLÄCHE FEUERWEHR
 - ANGRIFFSWEG FW FUSSLÄUFIG
 - FLUCHTWEG [GGF. ÜBERDACHT]
 - LÖSCHWASSER-EINSPEISUNG
 - ÜBERFLUR-HYDRANT
 - UNTERFLUR-HYDRANT

- ### BAUSTELLE
- BAUSTELLENVERKEHR
 - FLÄCHE BAUSTELLENEINRICHTUNG
 - BAUZAUN MIT ZUGANG / BAUSTELLENBEREICH
 - BOHRPFILWAND
 - MÖGLICHER KRANSTANDORT
 - BAUSTROM-VERTEILERKASTEN
 - BAUSTROM-ANSCHLUSSKASTEN
 - BAUWASSER-ANSCHLUSS
 - KABELÜBERFAHRT
 - BESTAND
 - ABBRUCH
 - GEPLANTER NEUBAU
 - SCHUTZMASSNAHME FASSADE
 - SCHUTZMASSNAHME DACH

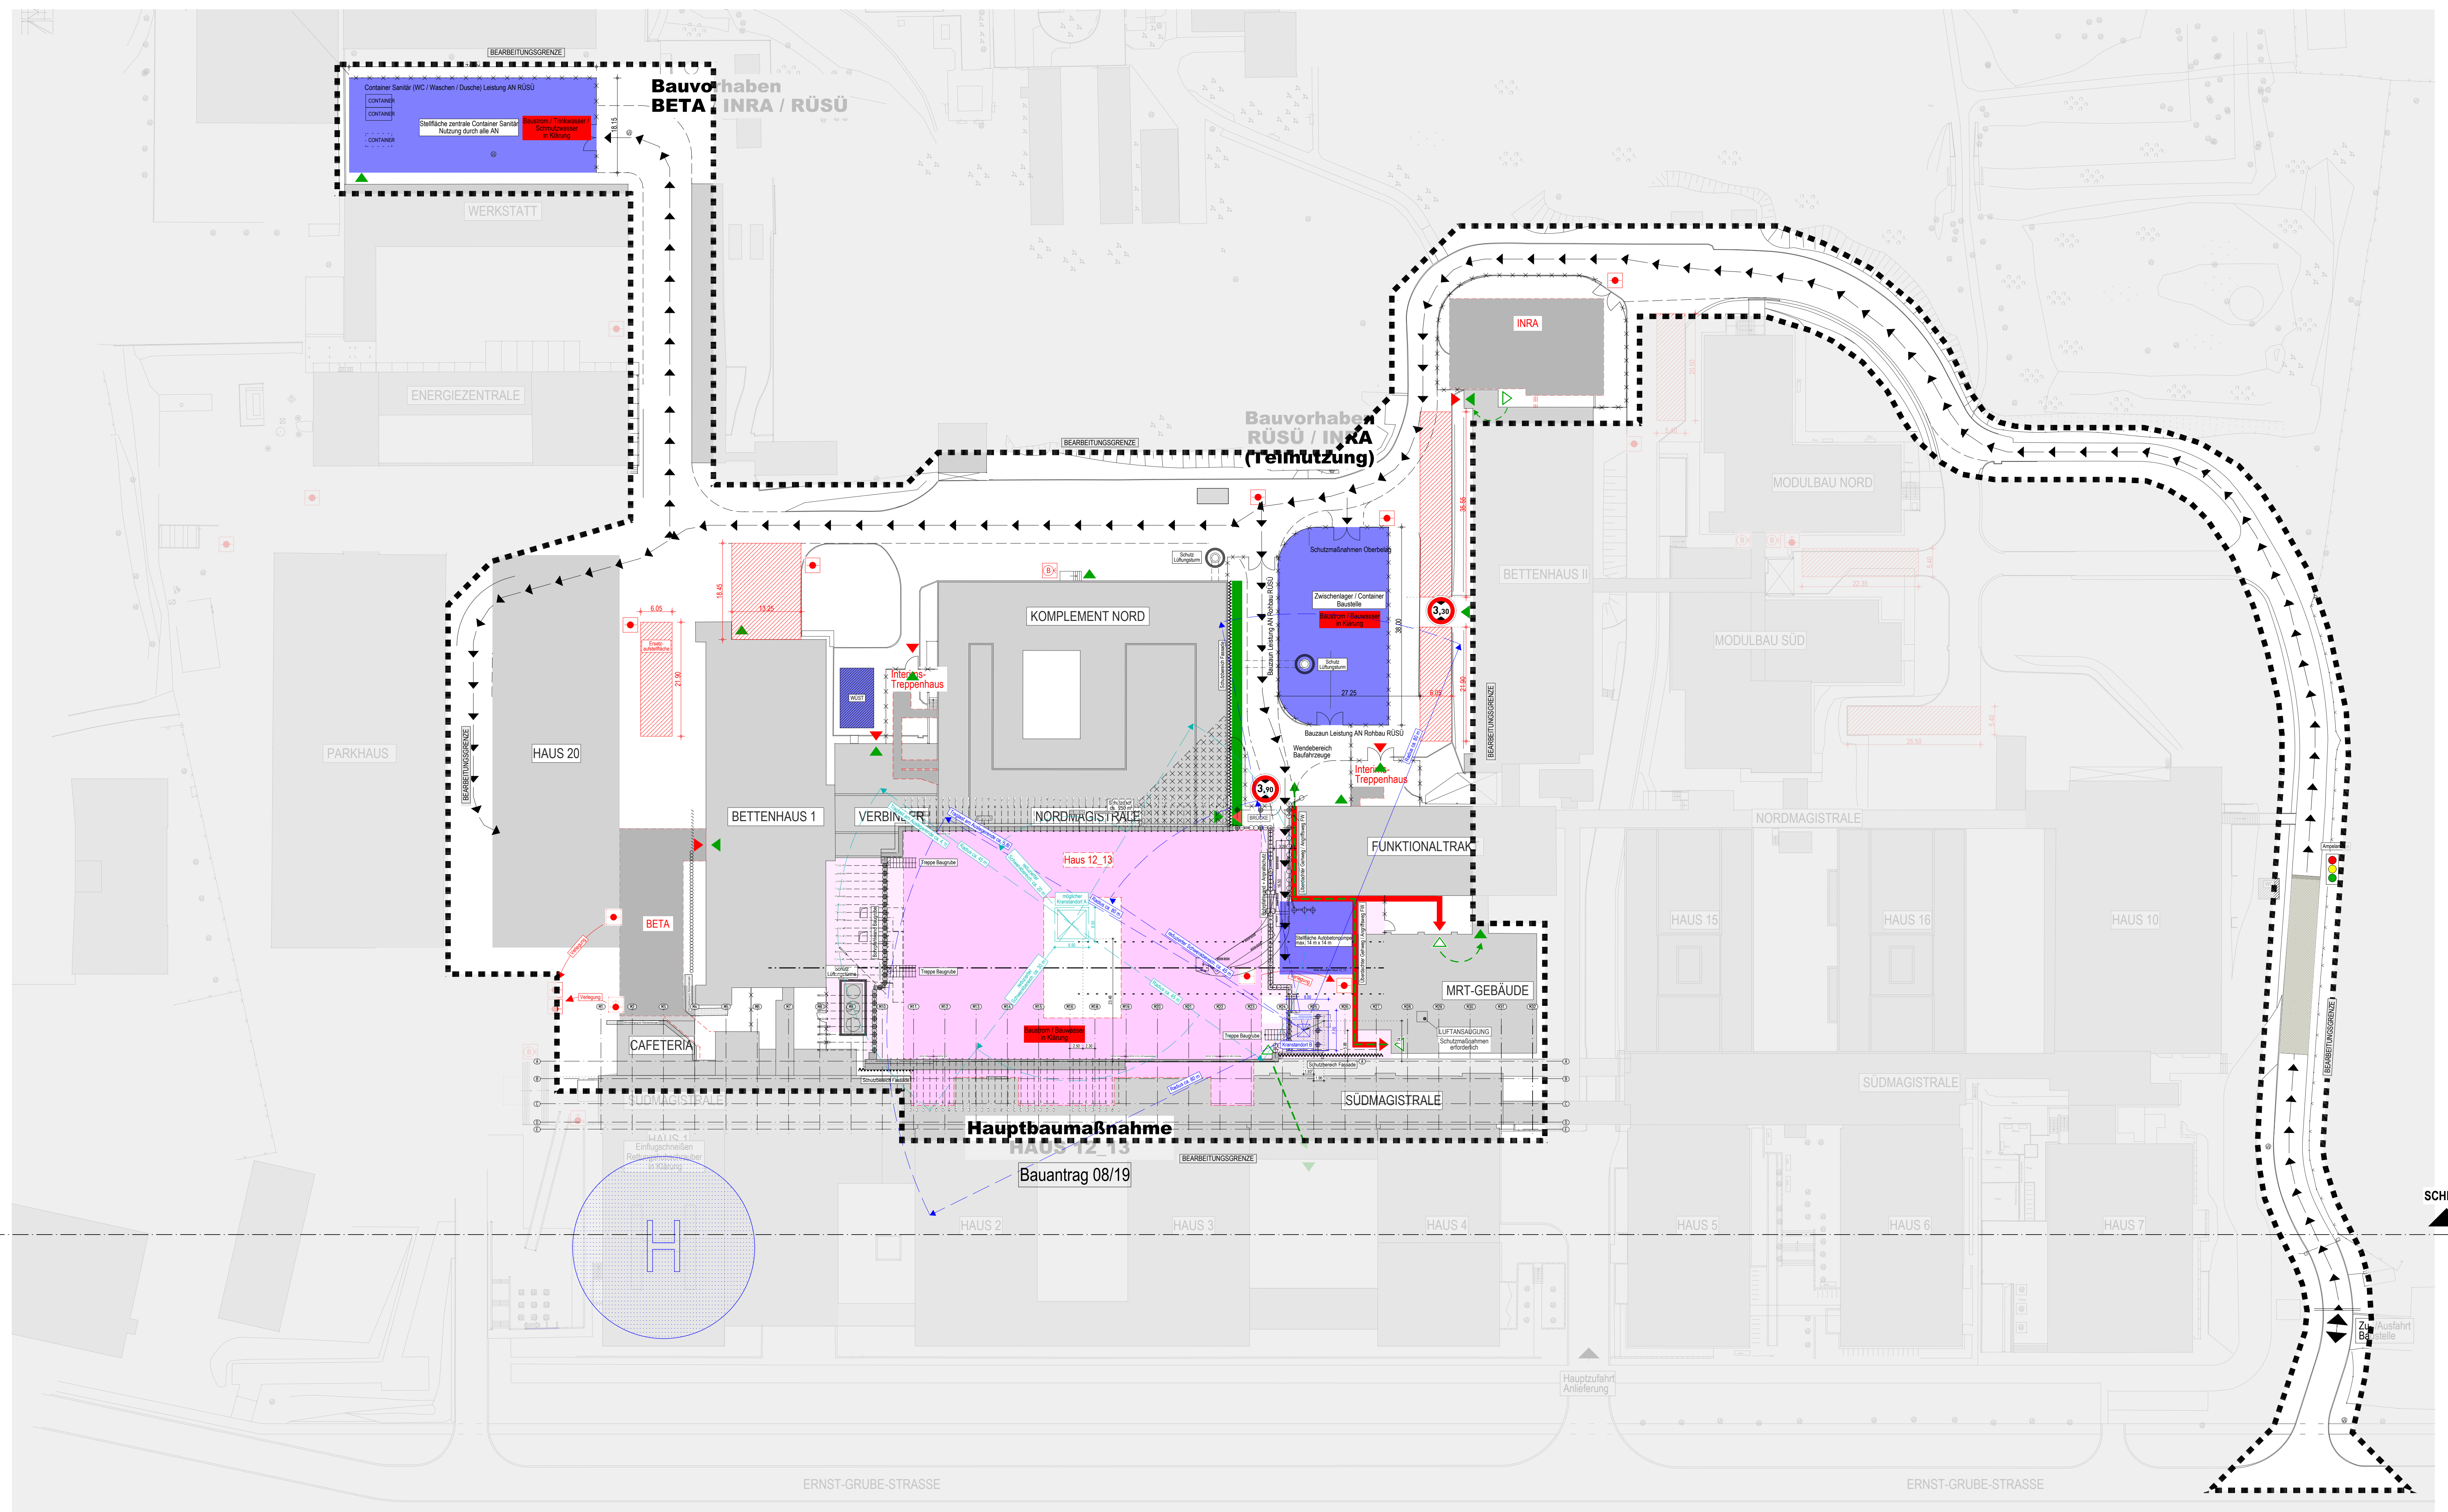

LAGEPLAN
Hinweise:
Notwendigen Baumfällarbeiten (Leistung UKH) sind zu Baubeginn 08/2019 bereits erbracht.

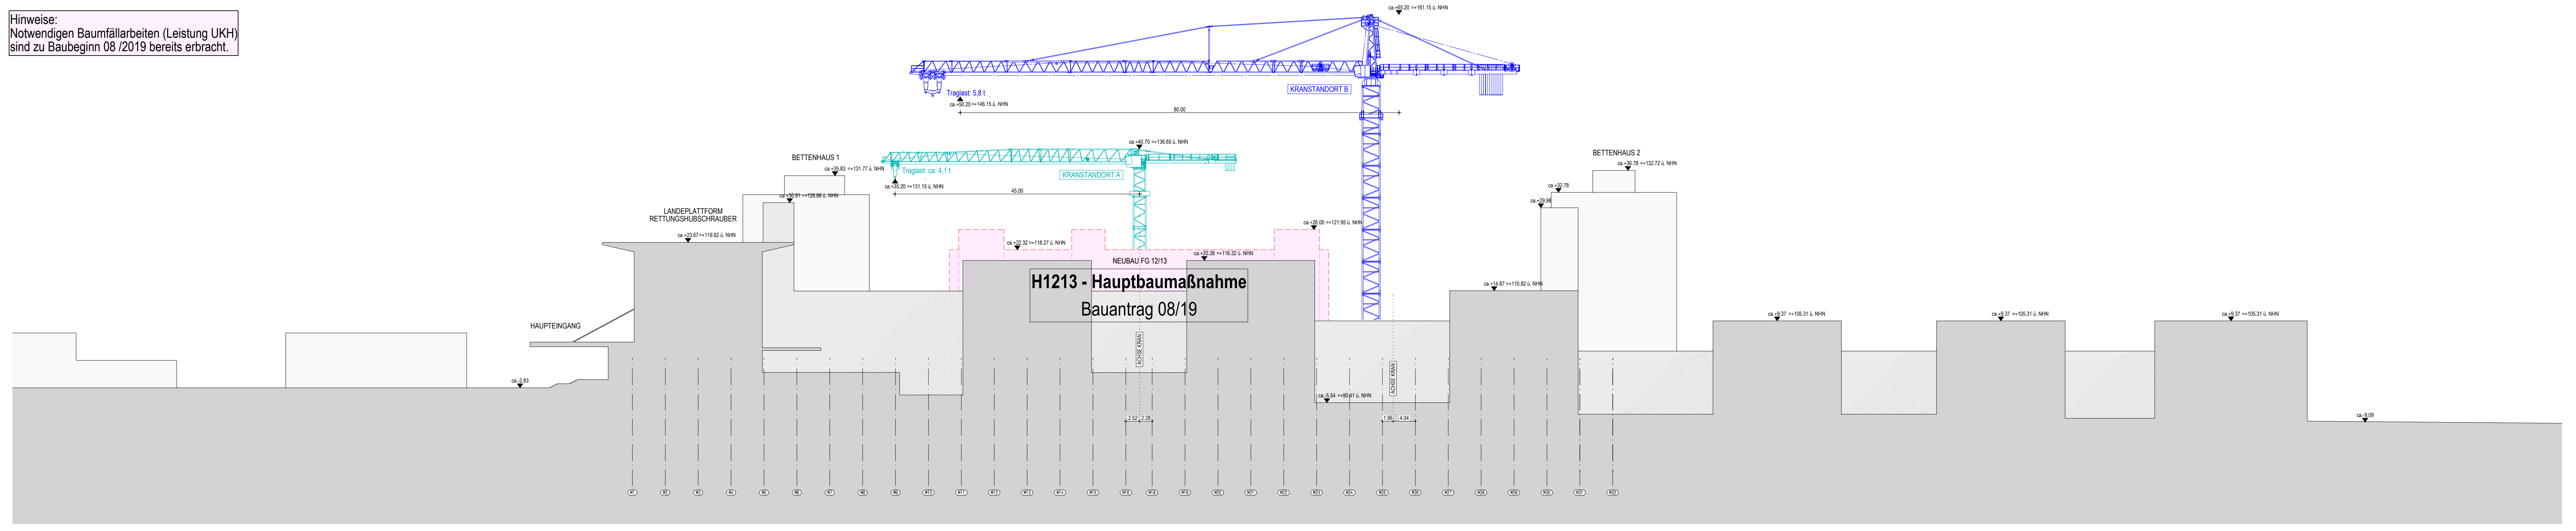


01	03.03.2020	111	Kranstandort B koordiniert
INDEX	DATUM	GEZ.	PLANLEITER

1213 - Errichtung Haus 12-13

Plannummer	Index	Datum
1213_5LP1v1-----8912_AG_LE_0004_01---F	01---F	03.03.2020

Ausführungsplanung

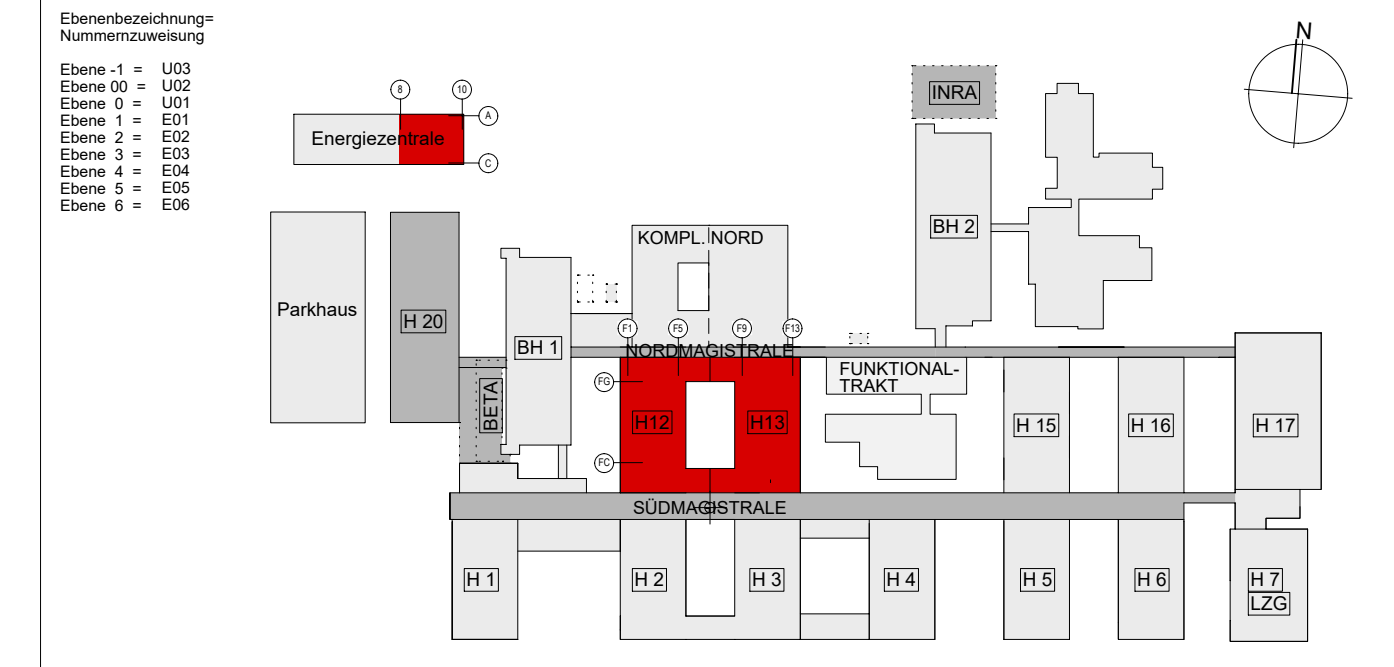

Planinhalt	Projektnummer	GP	52917
Lageplan Baustelleneinrichtung Haus 12-13	Plannummer	1213_5LP1v1-----8912_AG_LE_0004_01---F	
Gebäude	Planer/Verfasser	wörner traxler richter	
Erweiterungsebene	Datum/Gez	20200303 / 111	
12/---	Maßstab	1:500	Plangröße 1189 x 841
Unterschrift Bauherr	Planstatus	1213_5LP1v1-----8912_AG_LE_0004_01---F	Enthaltene Daten (DWG)
Unterschrift Entwurfs-/Planverfasser			
Bauvorhaben	Bauliche Fertigstellung Standort Ernst-Grube-Straße	Universitätssklinikum Halle (Saale)	QR SCAN: Ist dieser Druck der aktuellste Stand?
Bauherr	Universitätssklinikum Halle (Saale)	Ernst-Grube-Straße, 06120 Halle (Saale)	

SCHNITT