

Deponie Cröbern

Gasabsaug-u. Gasfackelanlage Ansicht Westseite


Skizze Nr.:03

Stand: 31.07.02

Dipl.-Ing. (TU)


Johann G. SPERL

Wertheimer Str. 5 Telefon 089/87181987
D-81243 München Telefax 089/87181986

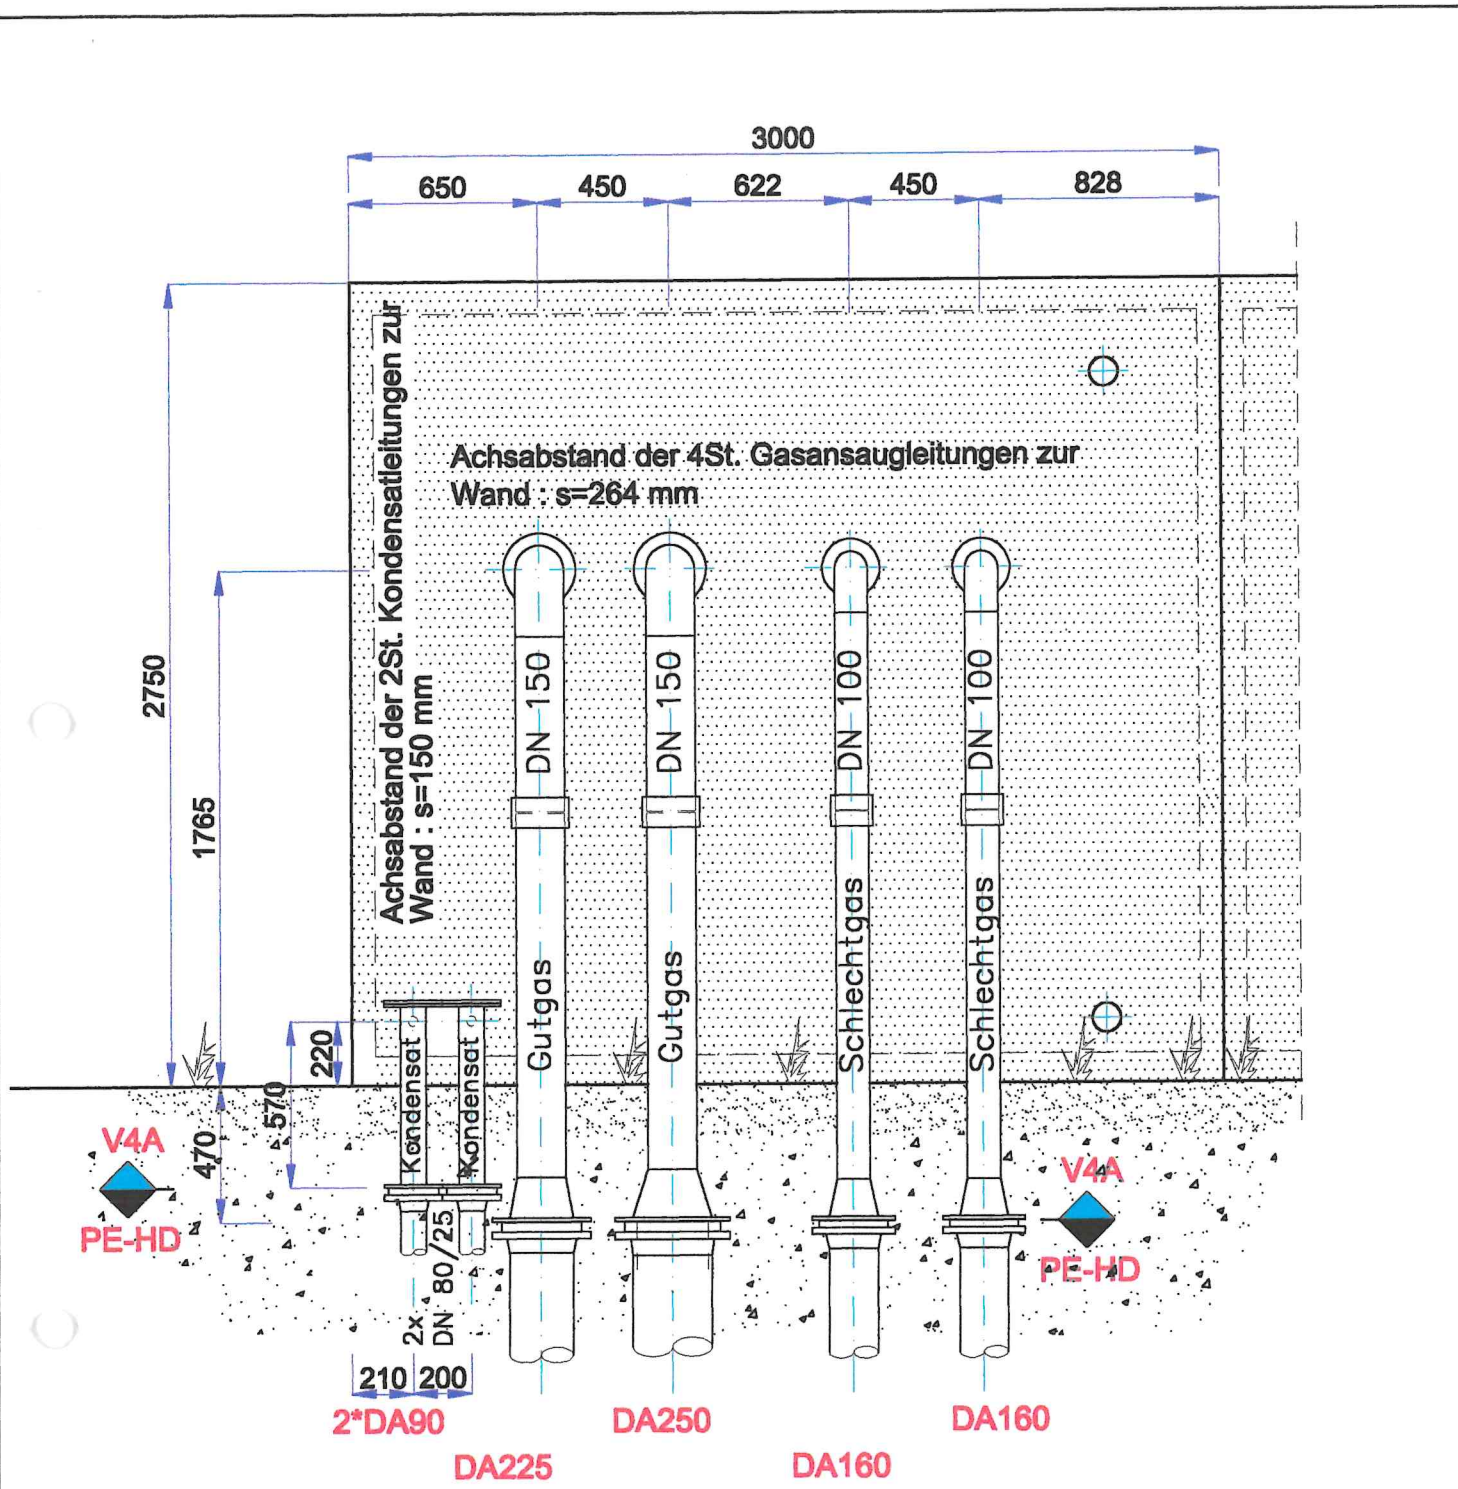

Maße in mm !

Deponie Cröbern
Gasabsaugstation – Ansicht Westseite
Skizze Nr.:04
Stand: 31.07.02
Dipl.-Ing. (TU)
Johann G. SPERL
Wertheimer Str. 5 Telefon 089/87181987 D-81243 München Telefax 089/87181986

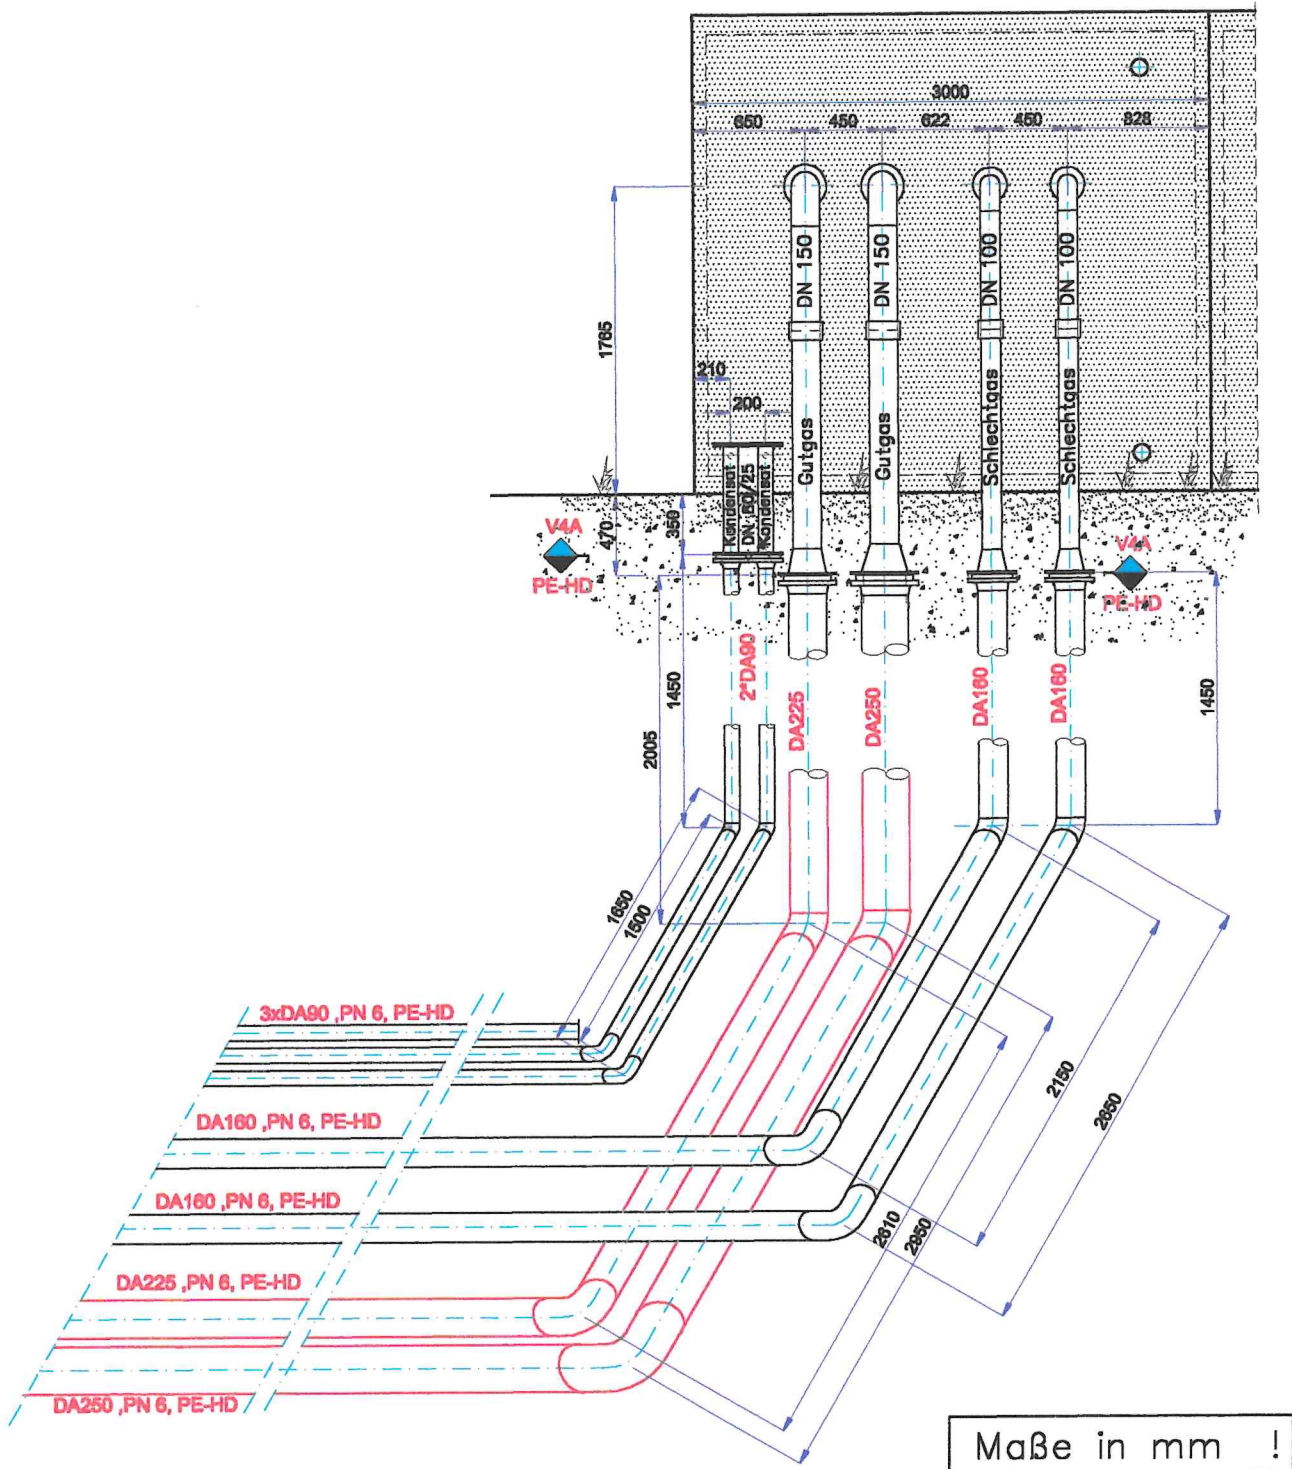

Deponie Cröbern

Gasabsaugstation — Saugseite-Verrohrung

Skizze Nr.:05

Stand: 31.07.02

Dipl.-Ing. (TU)

Johann G. SPERL

Wertheimer Str. 5 Telefon 089/87181987
D-81243 München Telefax 089/87181986