




Treppenhauausschnitt - Läufe rechts

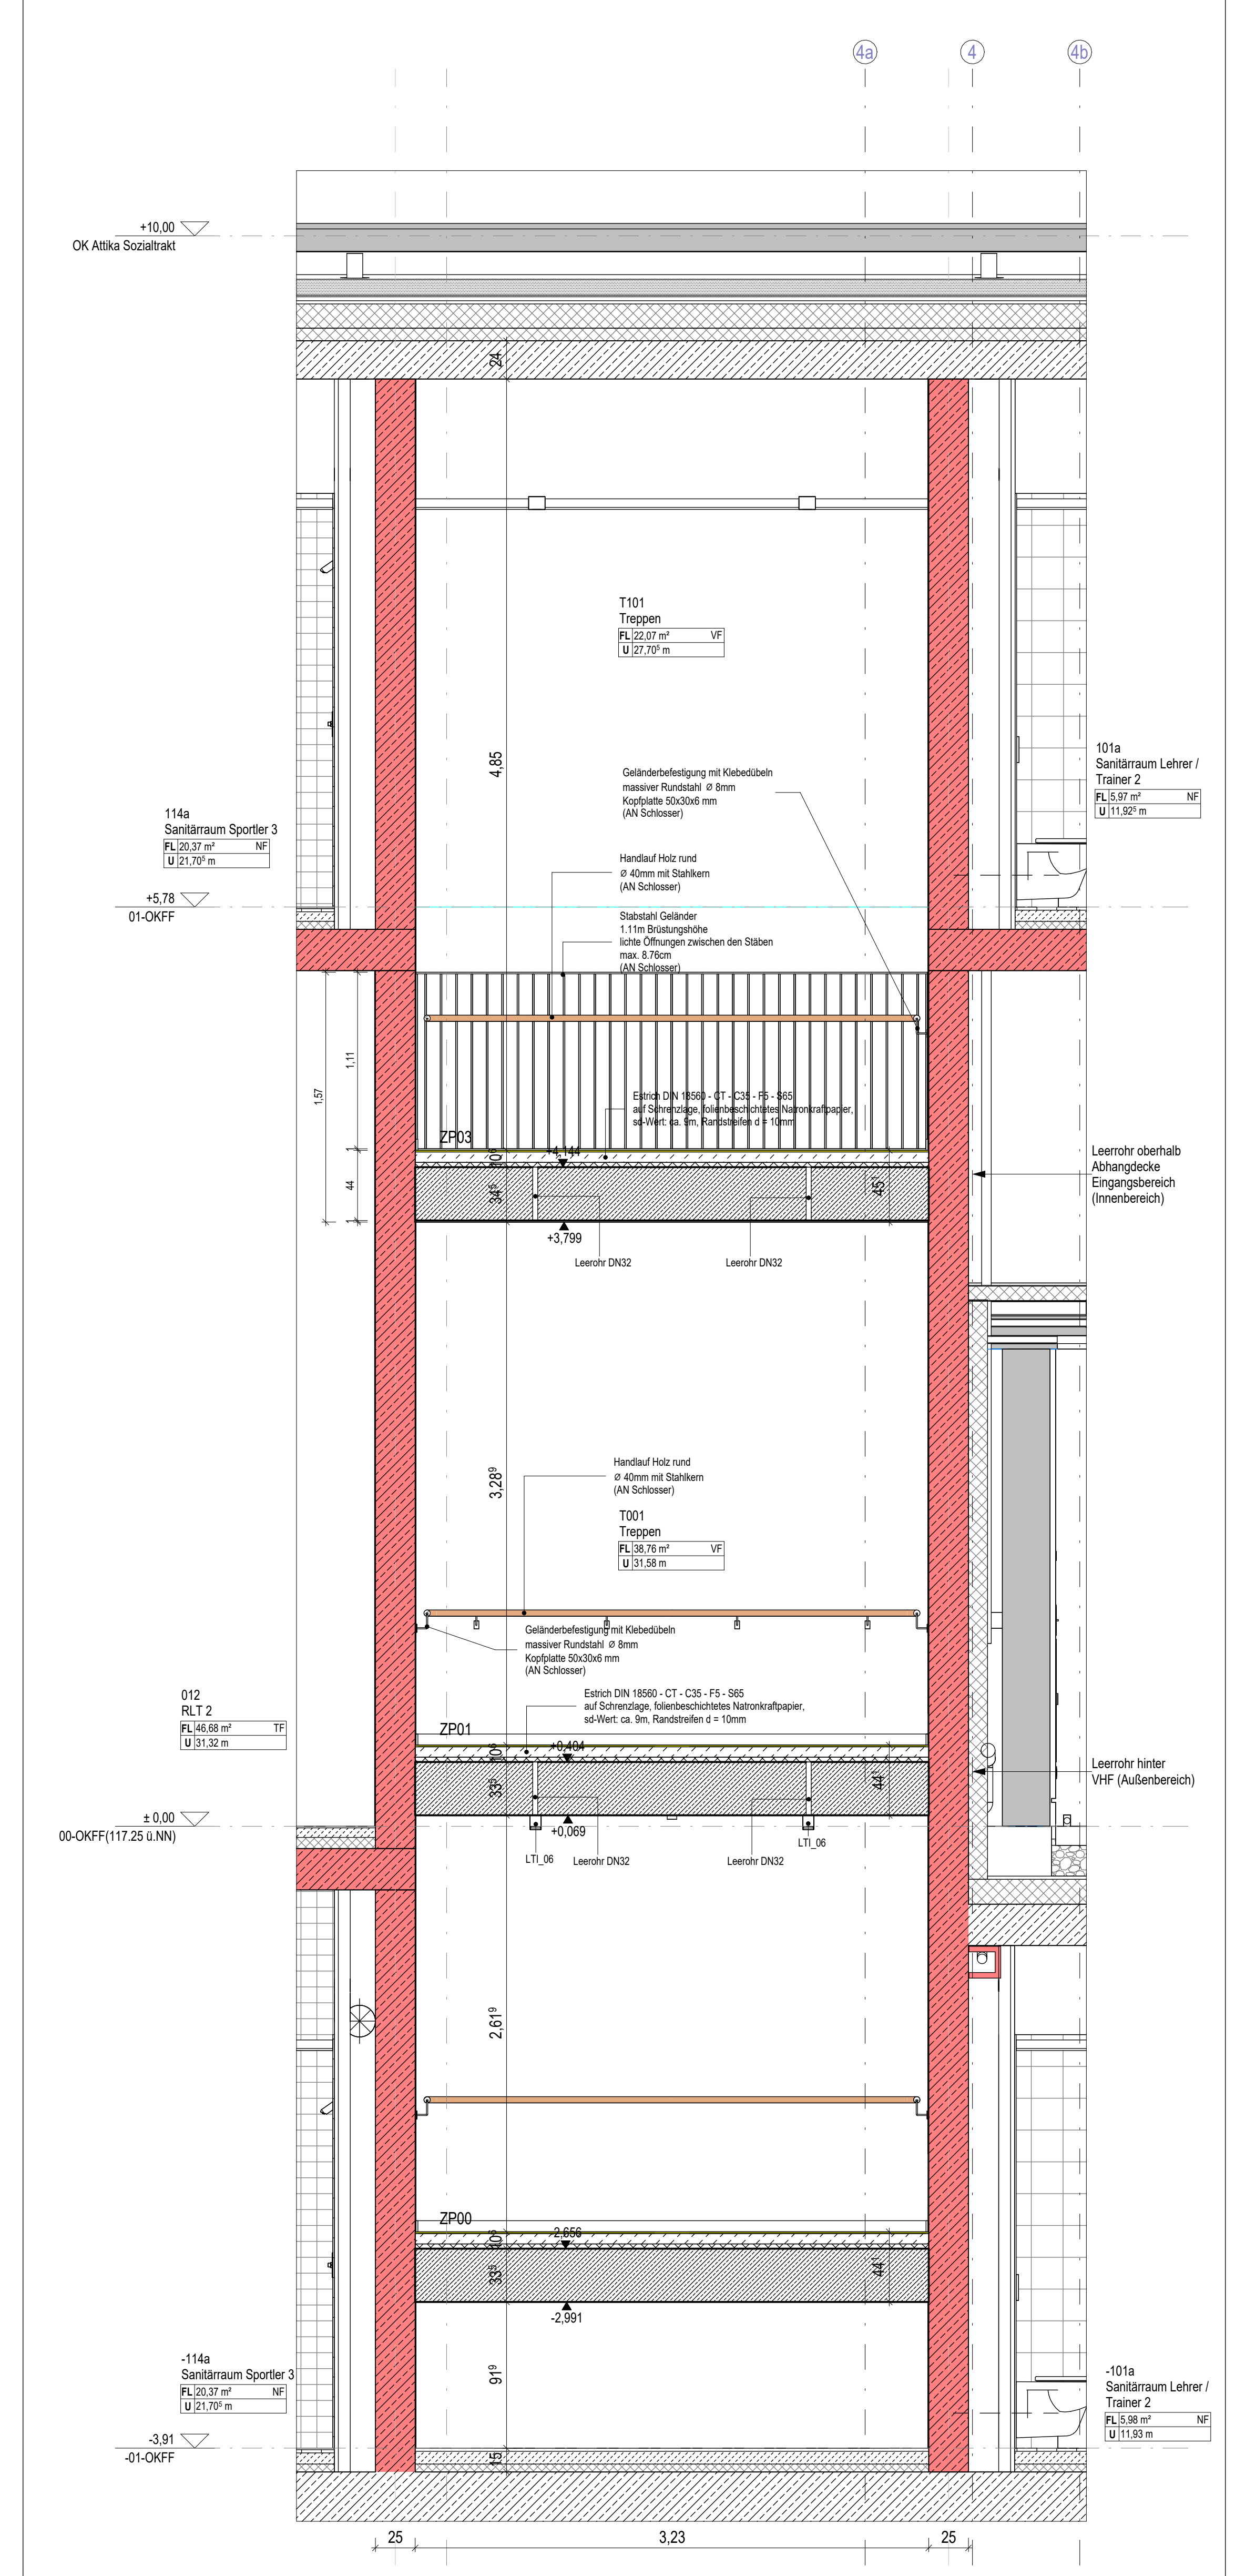

Treppenhauausschnitt - Zwischenpodeste

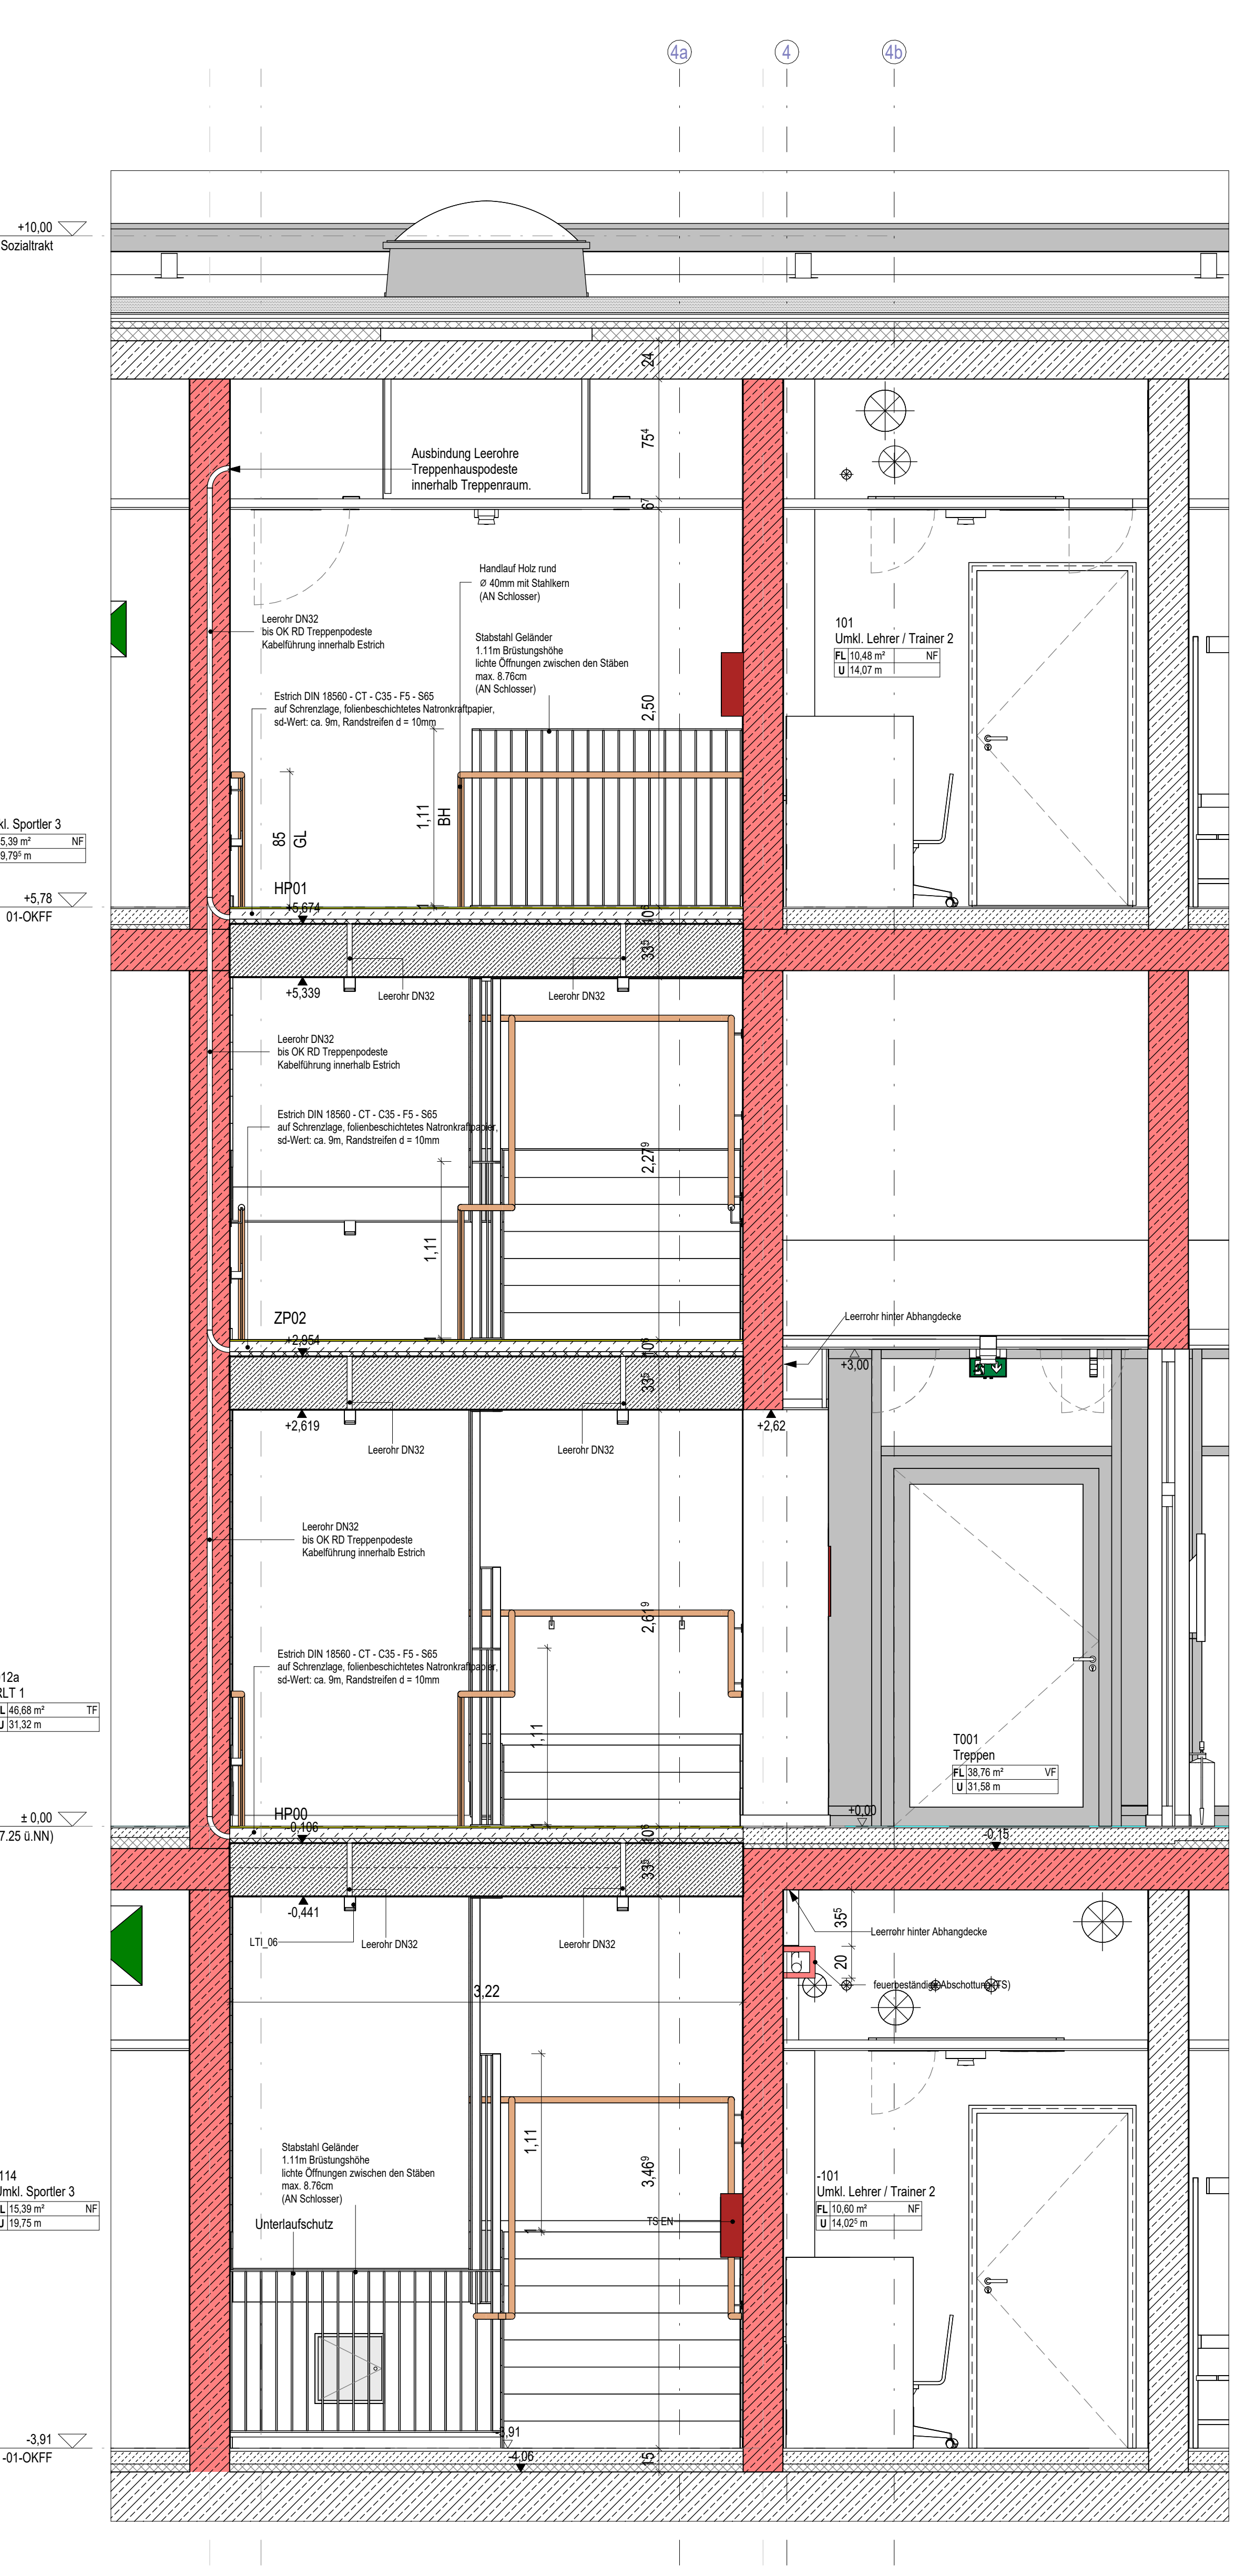

Treppenhauausschnitt - Hauptpodeste

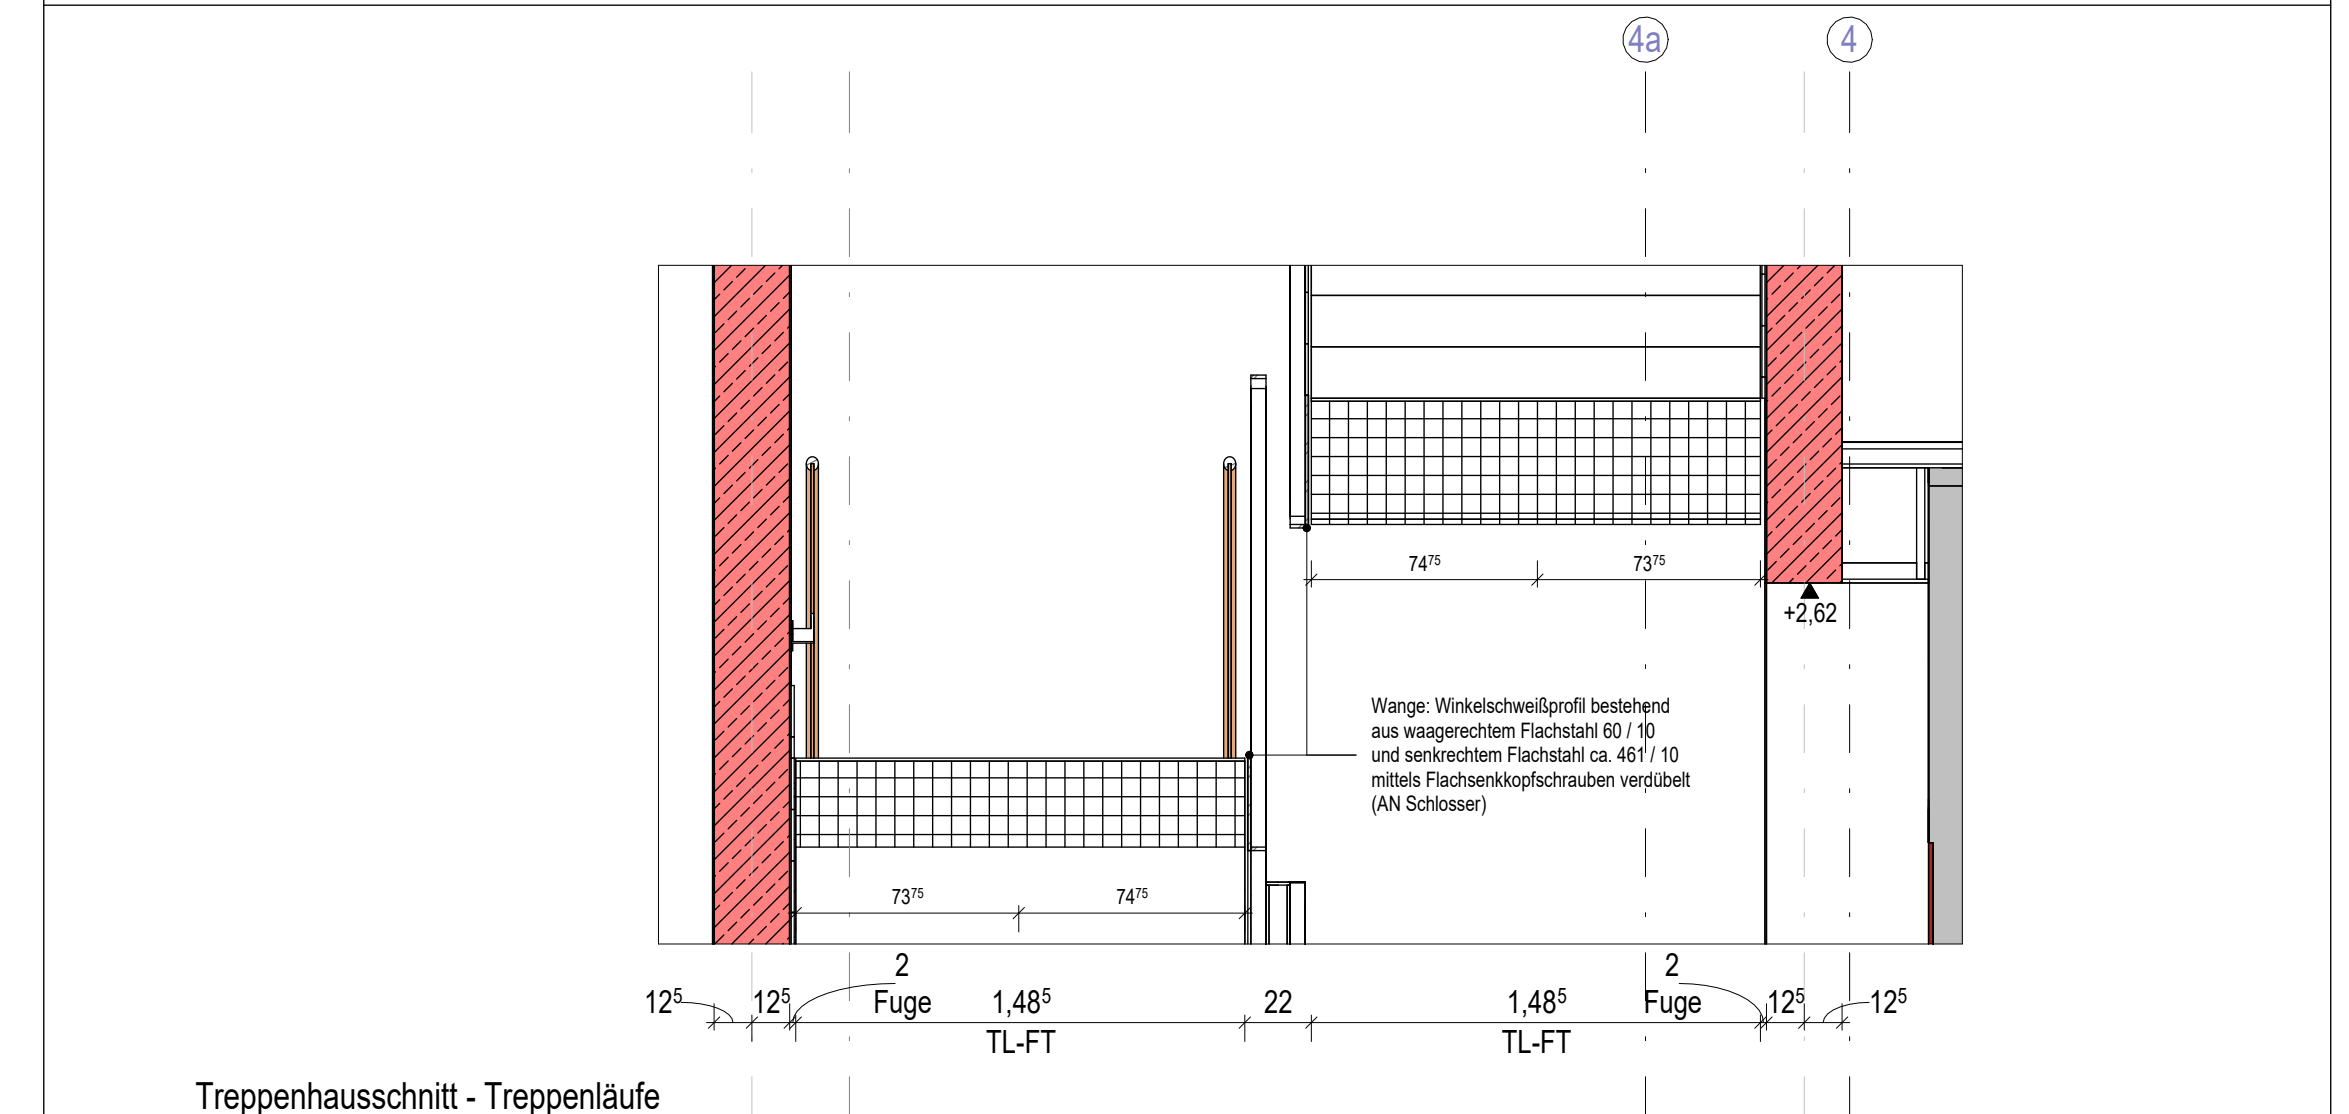

Treppenhauausschnitt - Treppenläufe







**Anmerkungen**

Treppenhäuser Sporthalle  
Treppenläufe:  
Podeste:  
Bodenaufbau:  
Dargestellt ist das linke (südliche) Treppenhaus bei Achsen T1+T2  
rechtes Treppenhaus (nördlich) bei Achsen T3+T4 baugleich ersetzbar.  
Untersichten: Betonoberfläche, gespachtelt und gestrichen.

