




1 Treppenhaus - UG

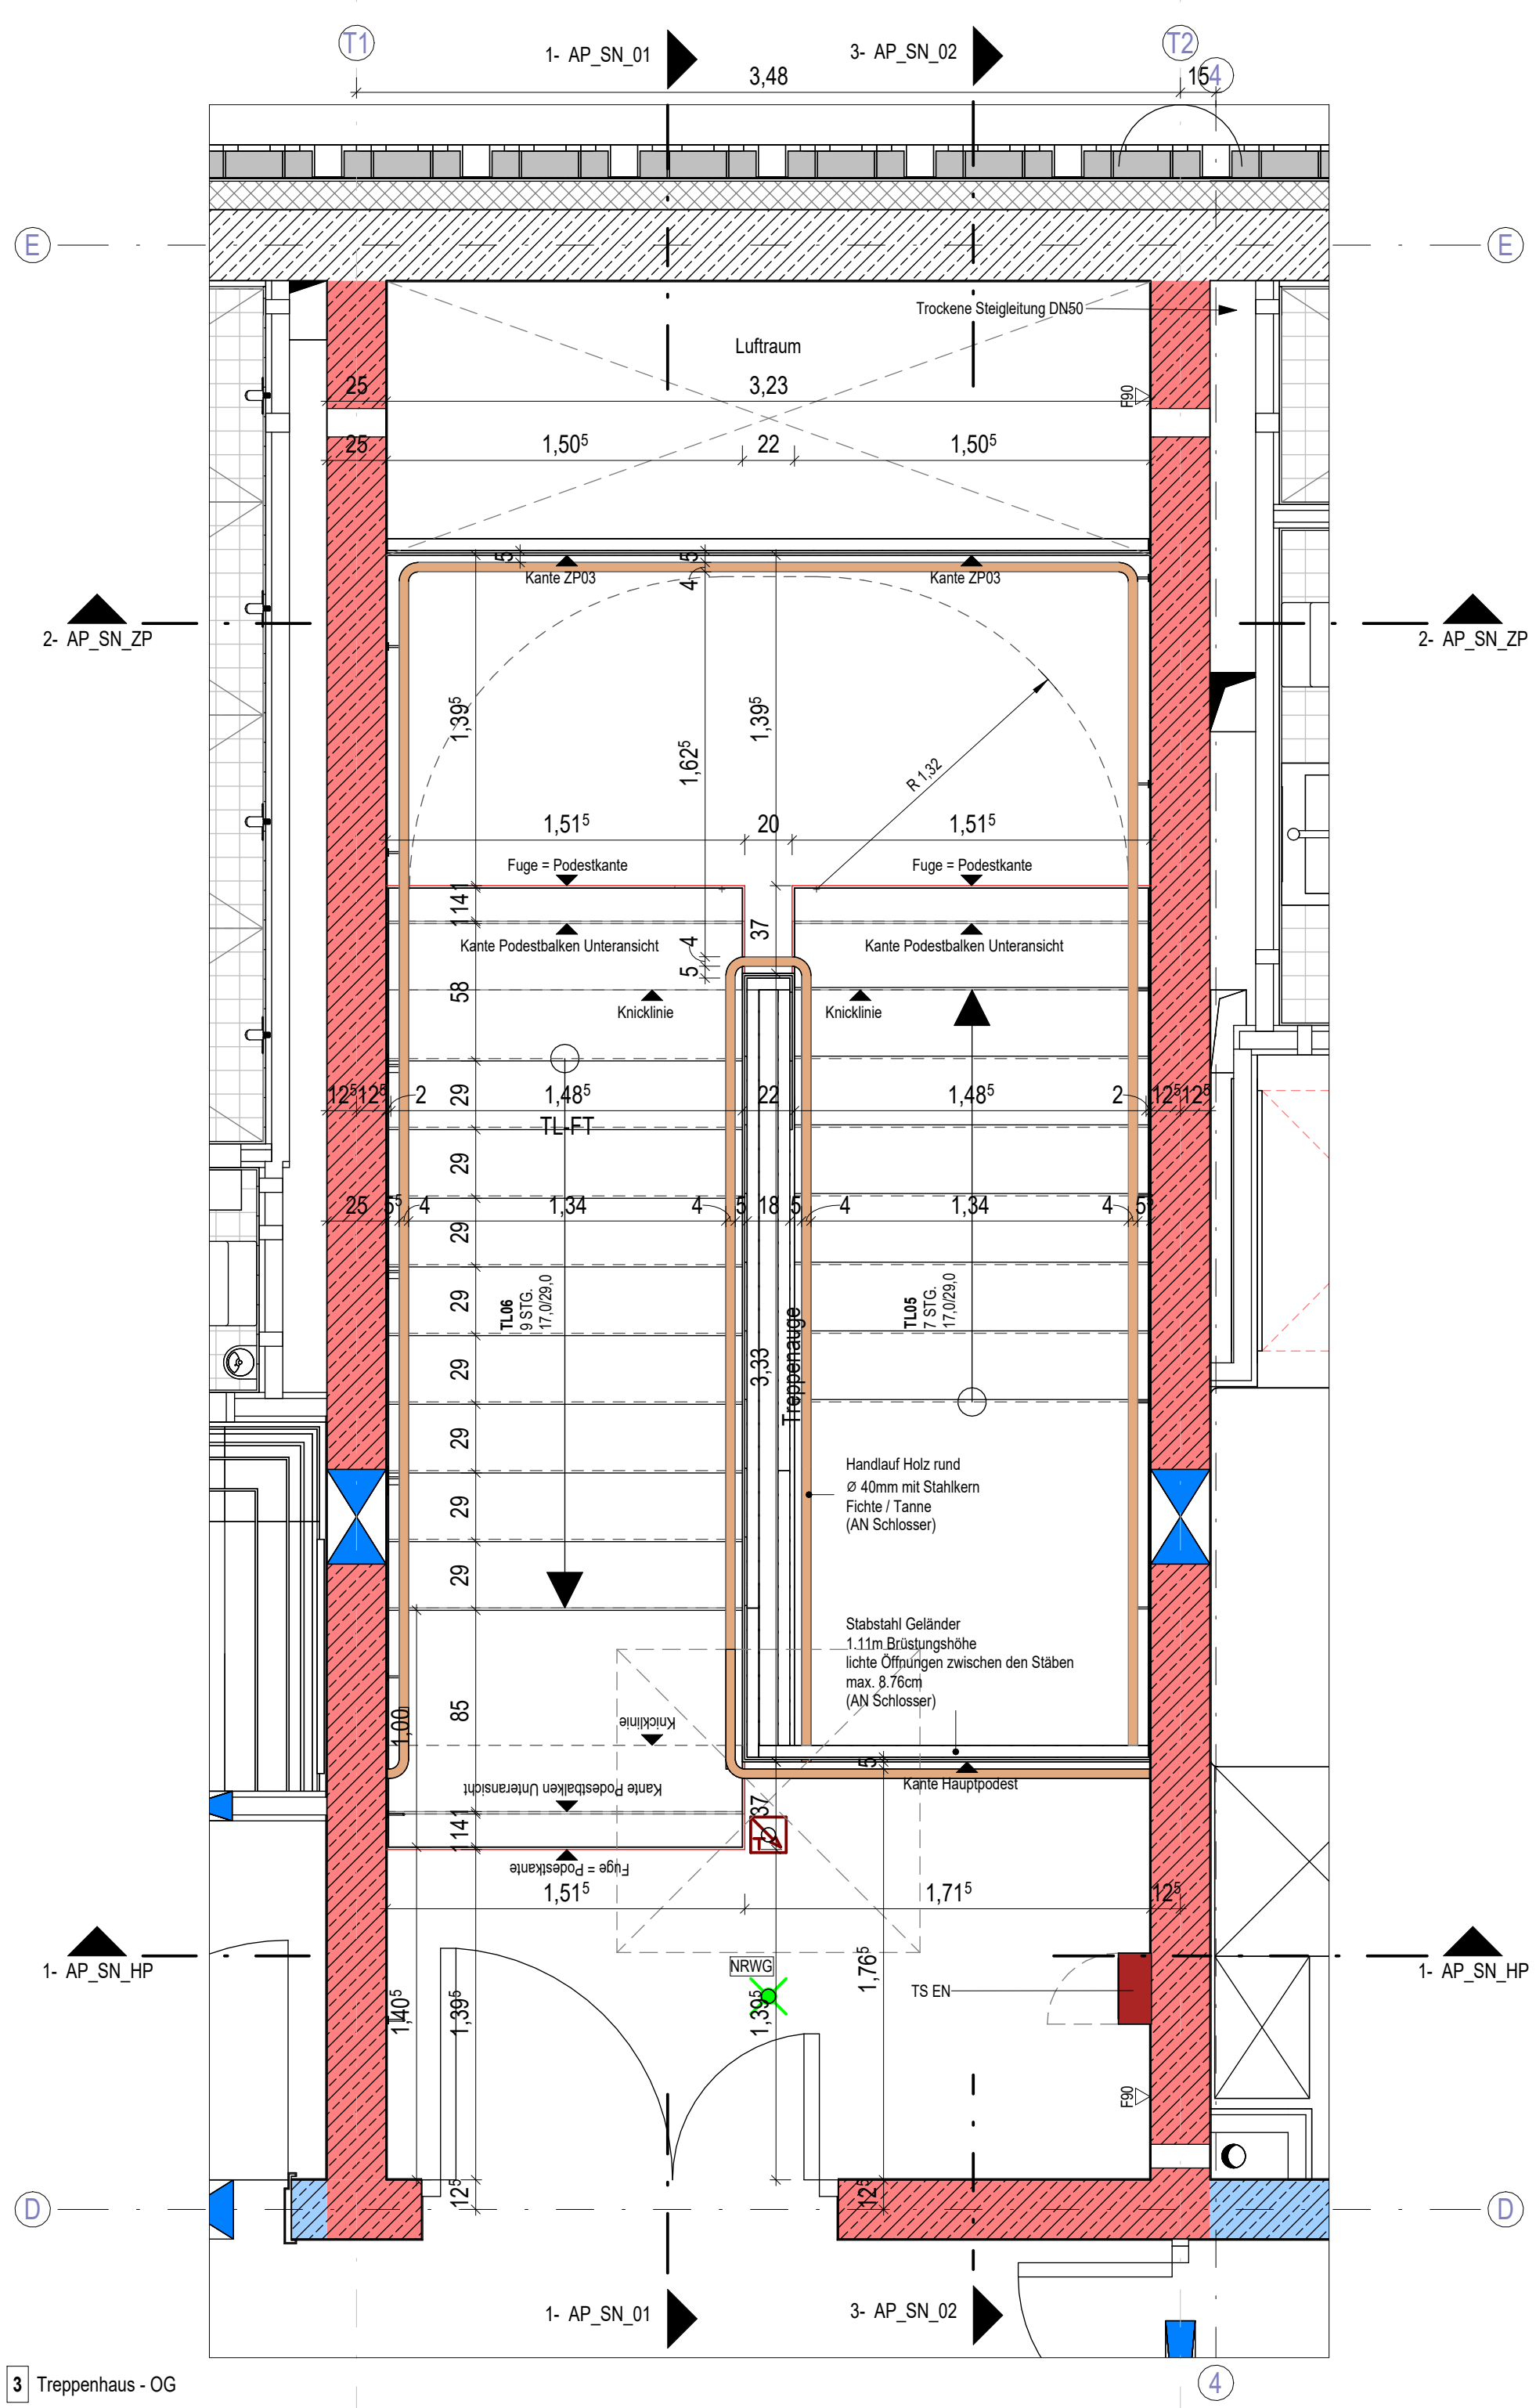


3 Treppenhaus - OG

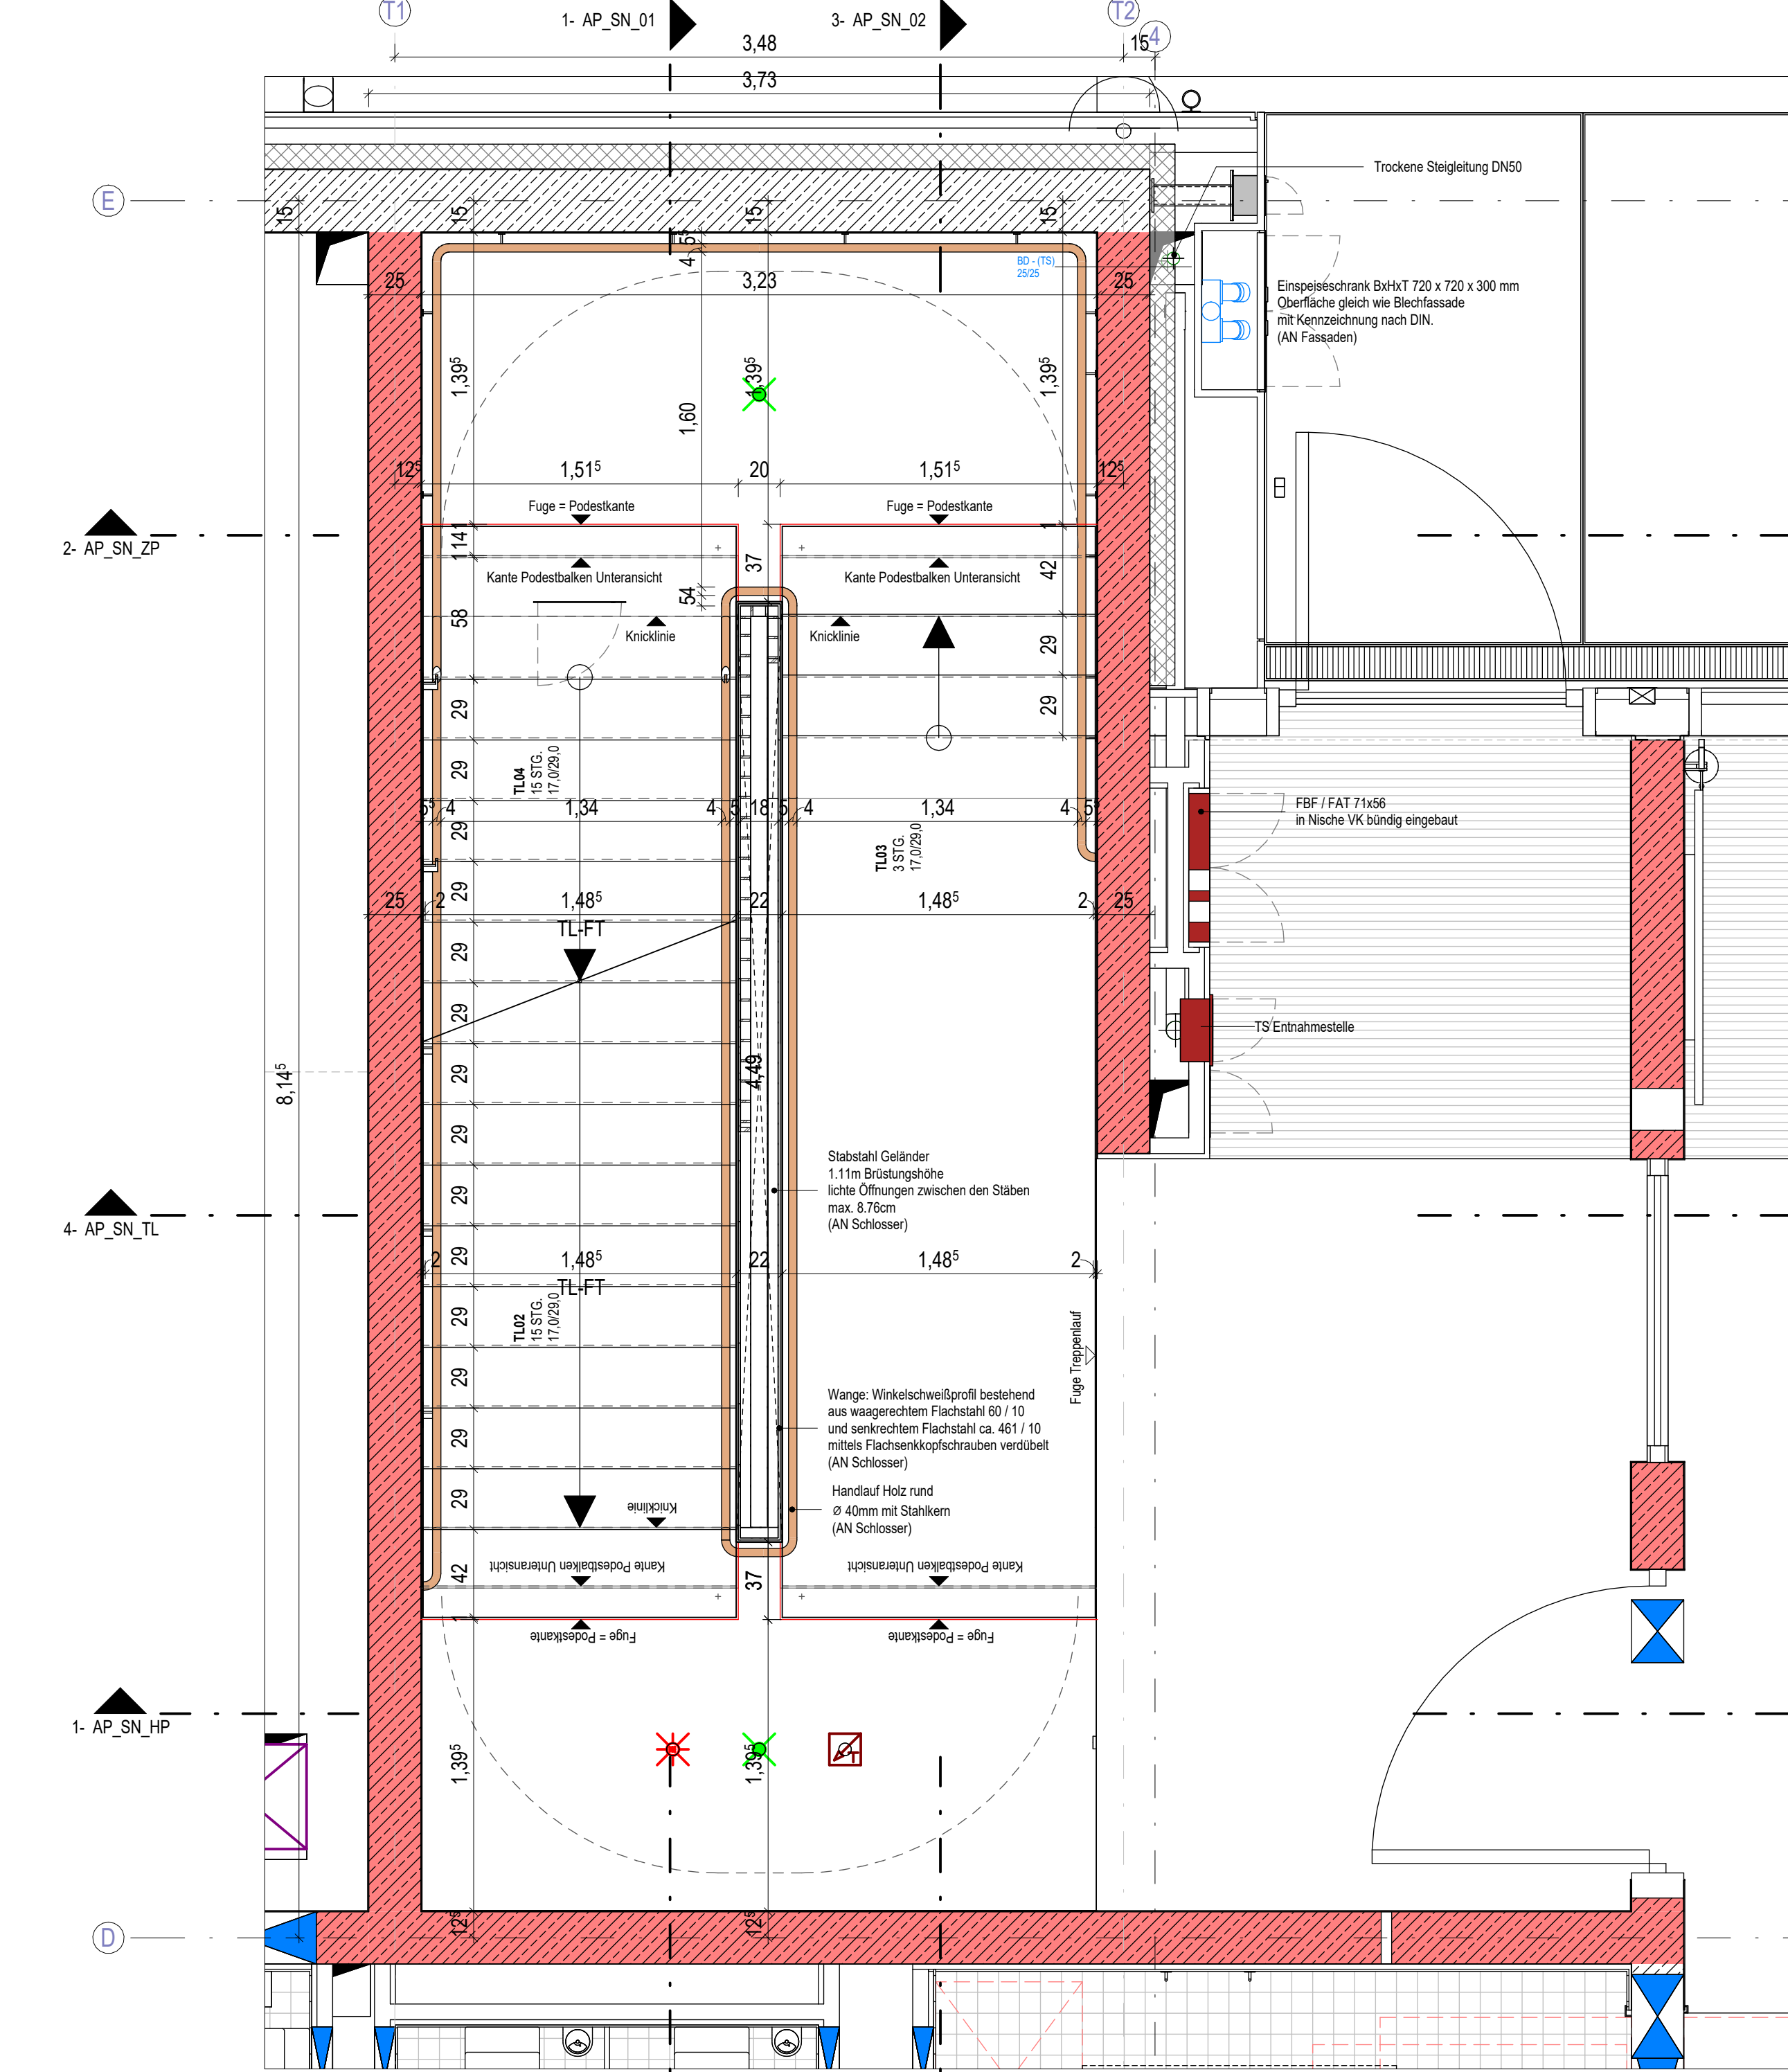


2 Treppenhaus - EG

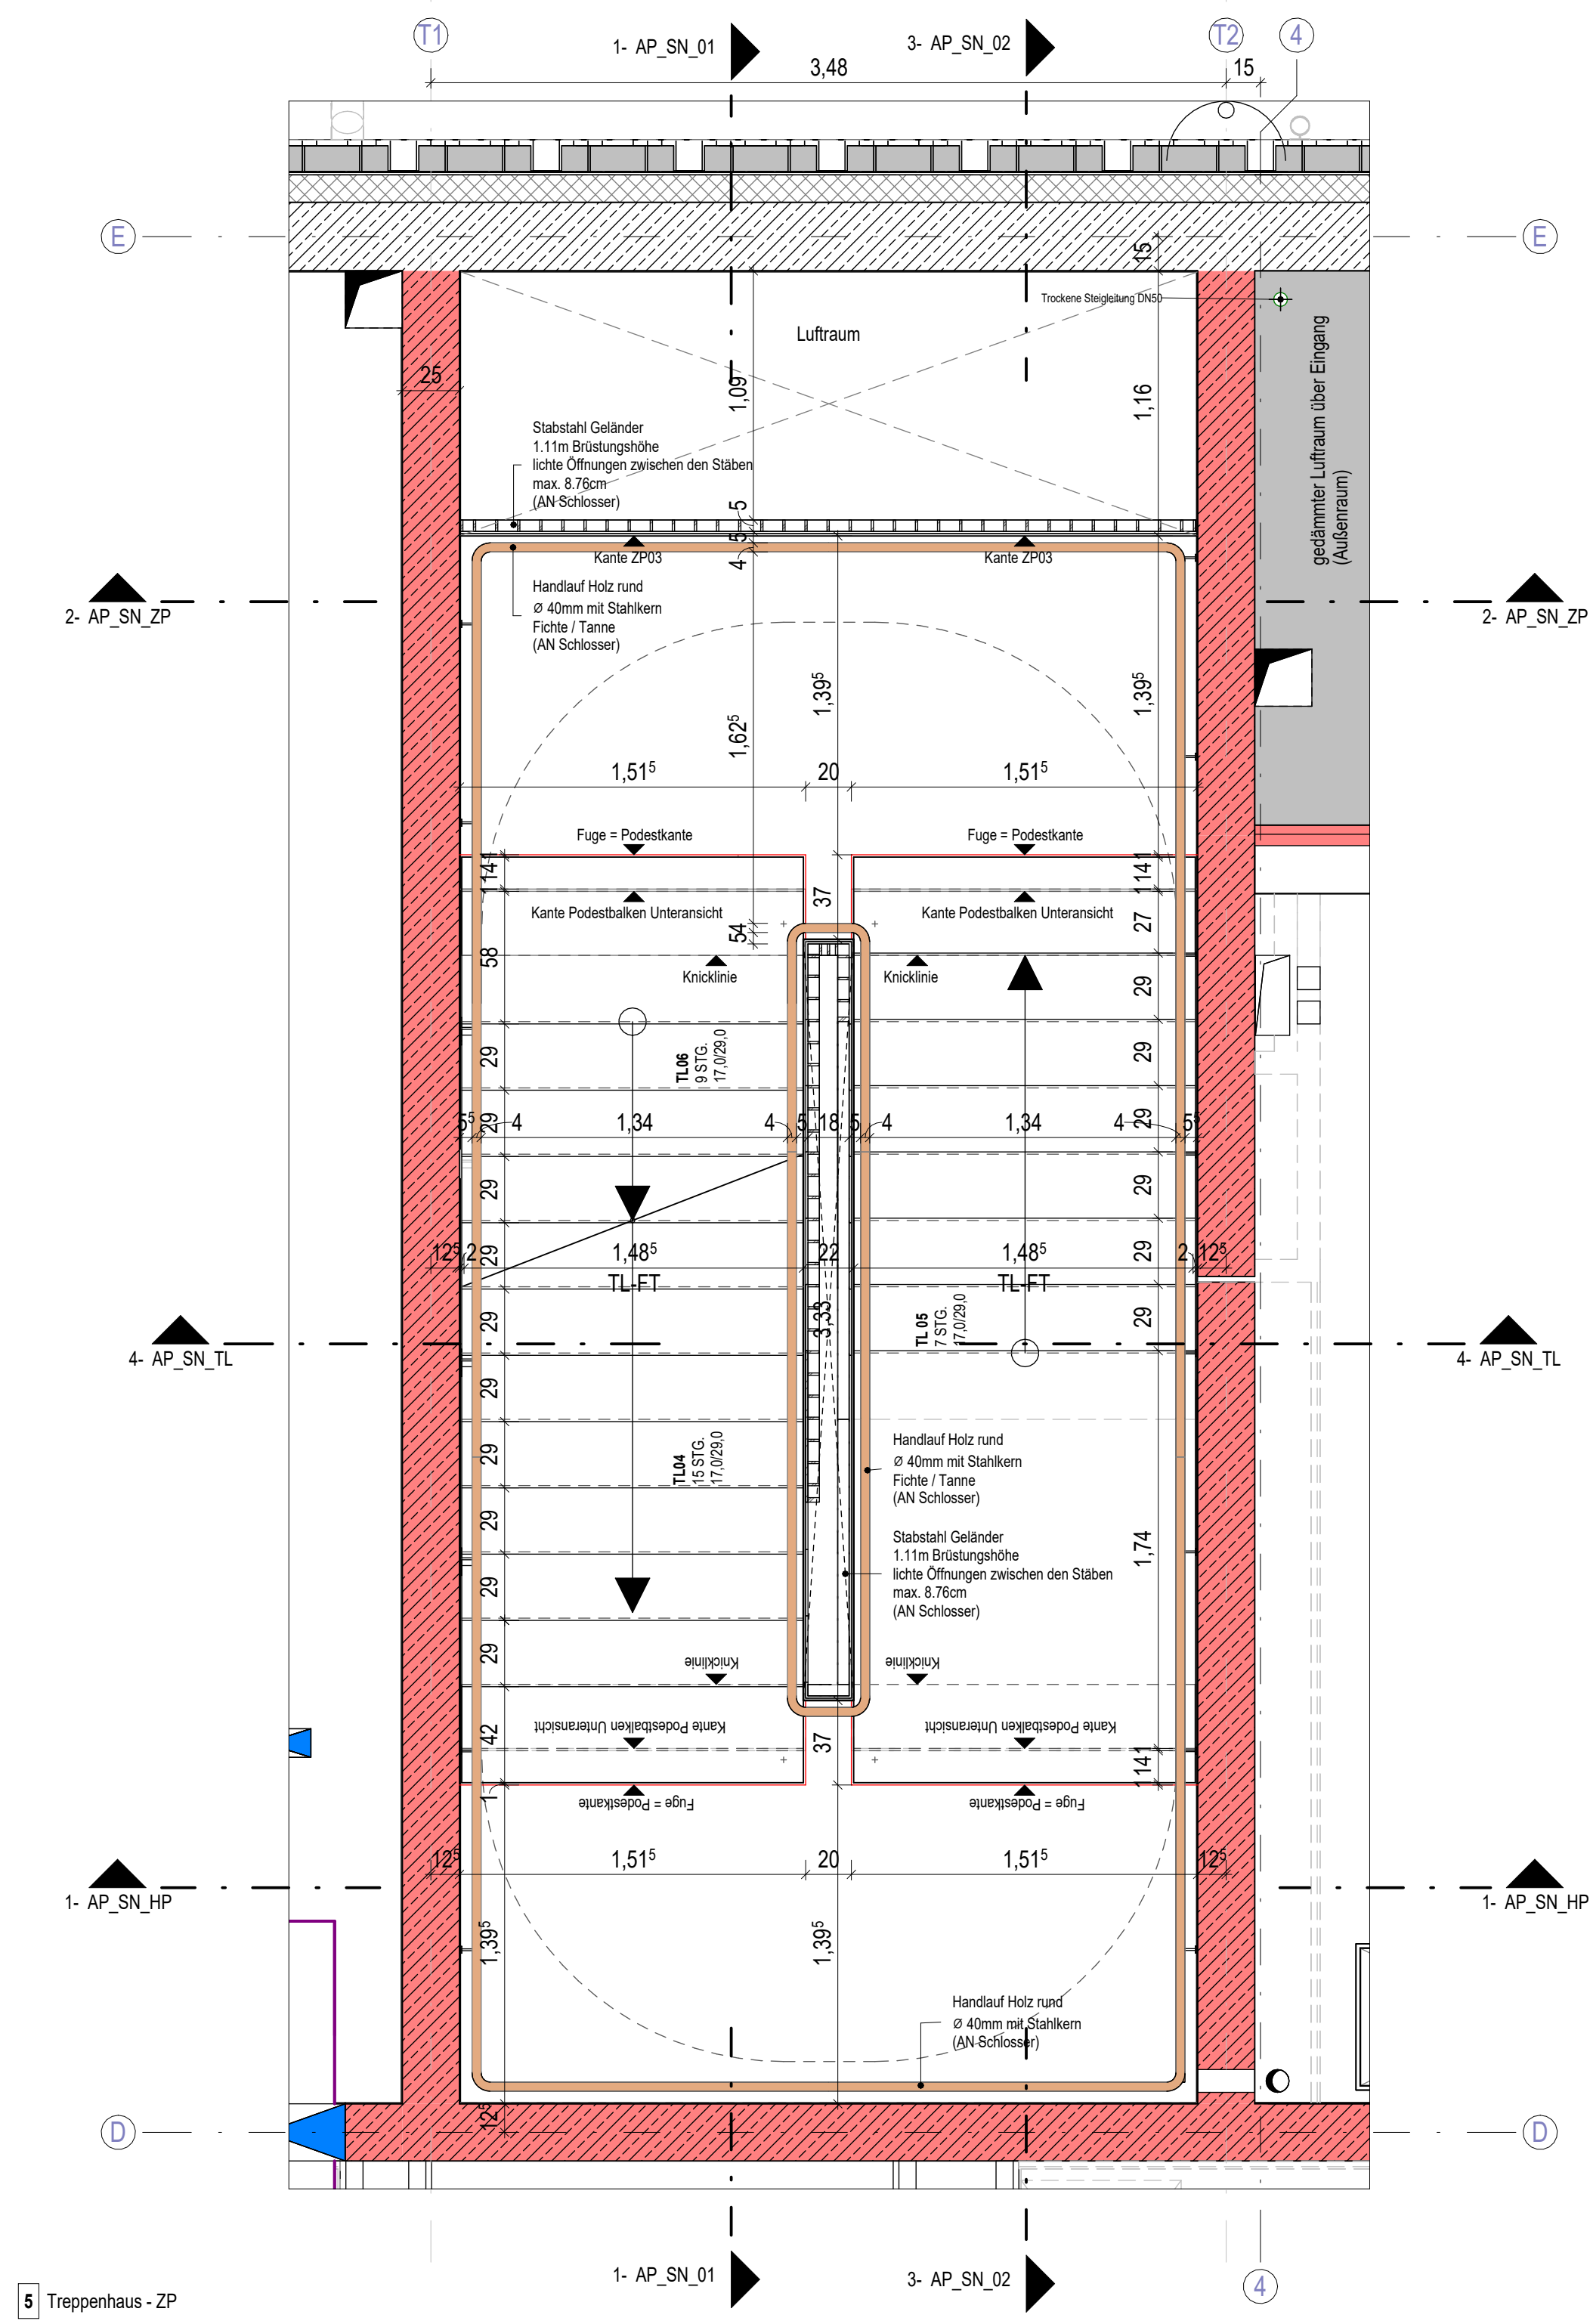


5 Treppenhaus - ZP

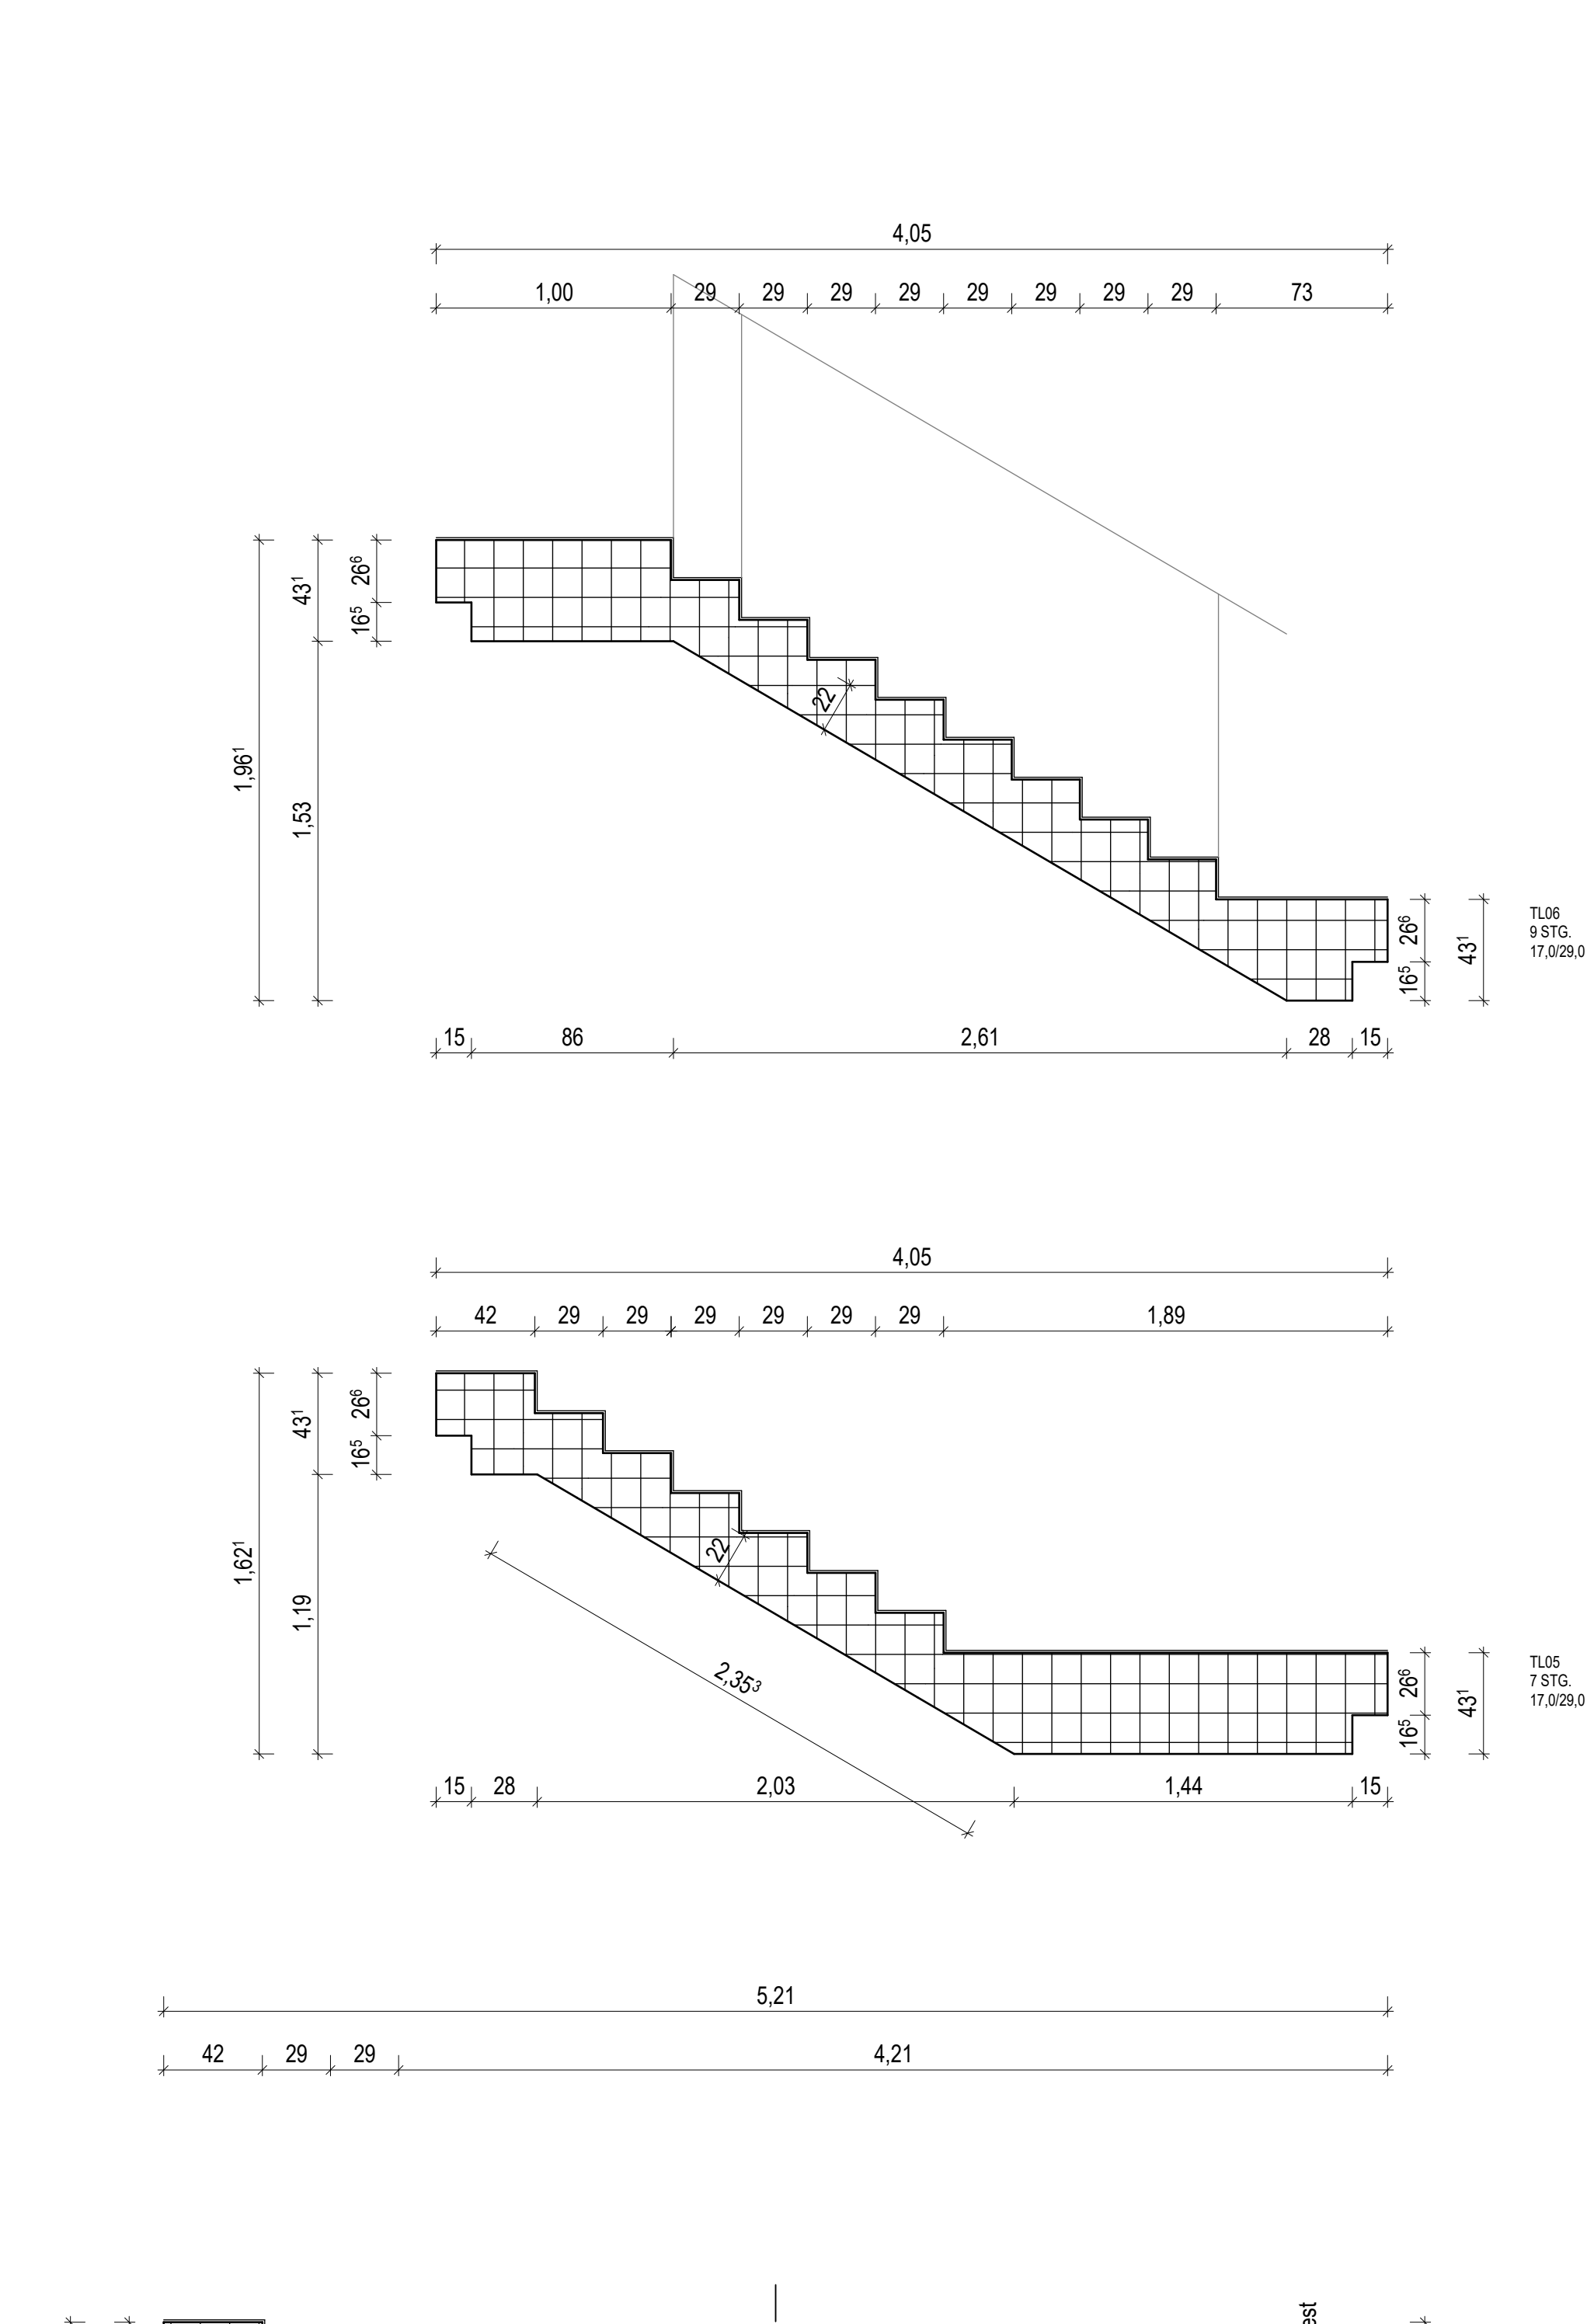

4 AP_DET_Treppen_Fertigteilelemente_25

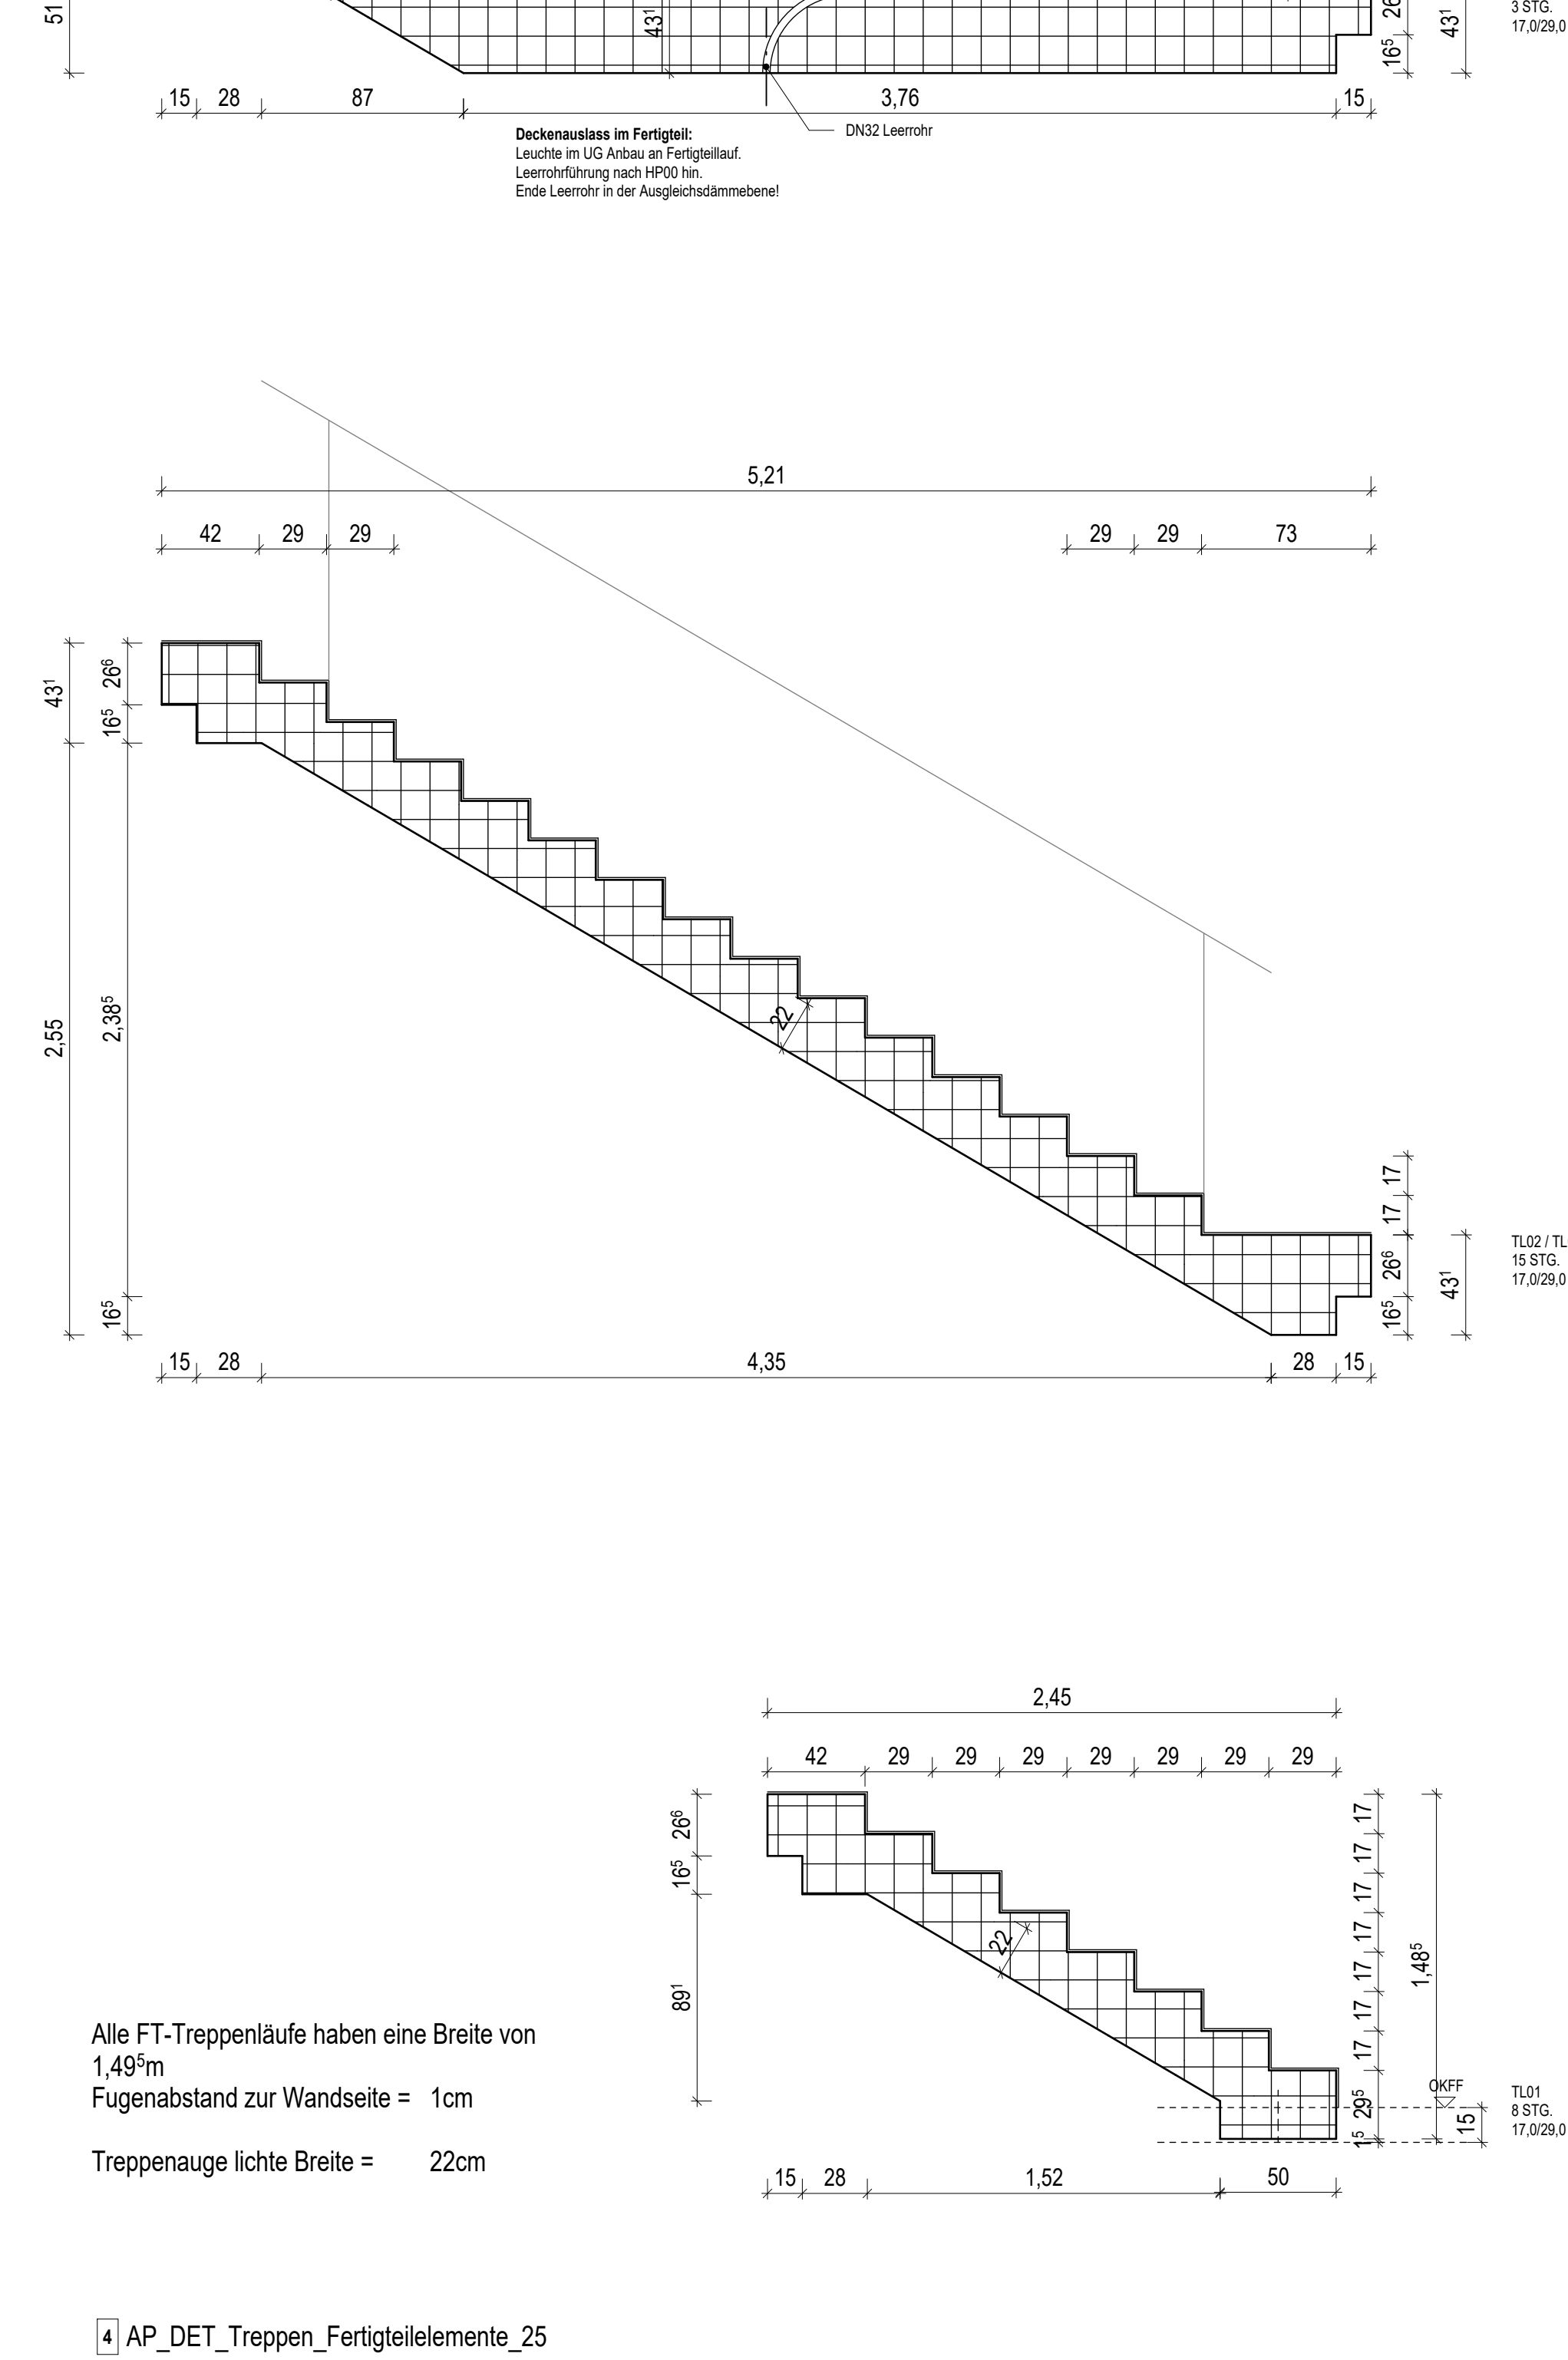

4 AP_DET_Treppen_Fertigteilelemente_25

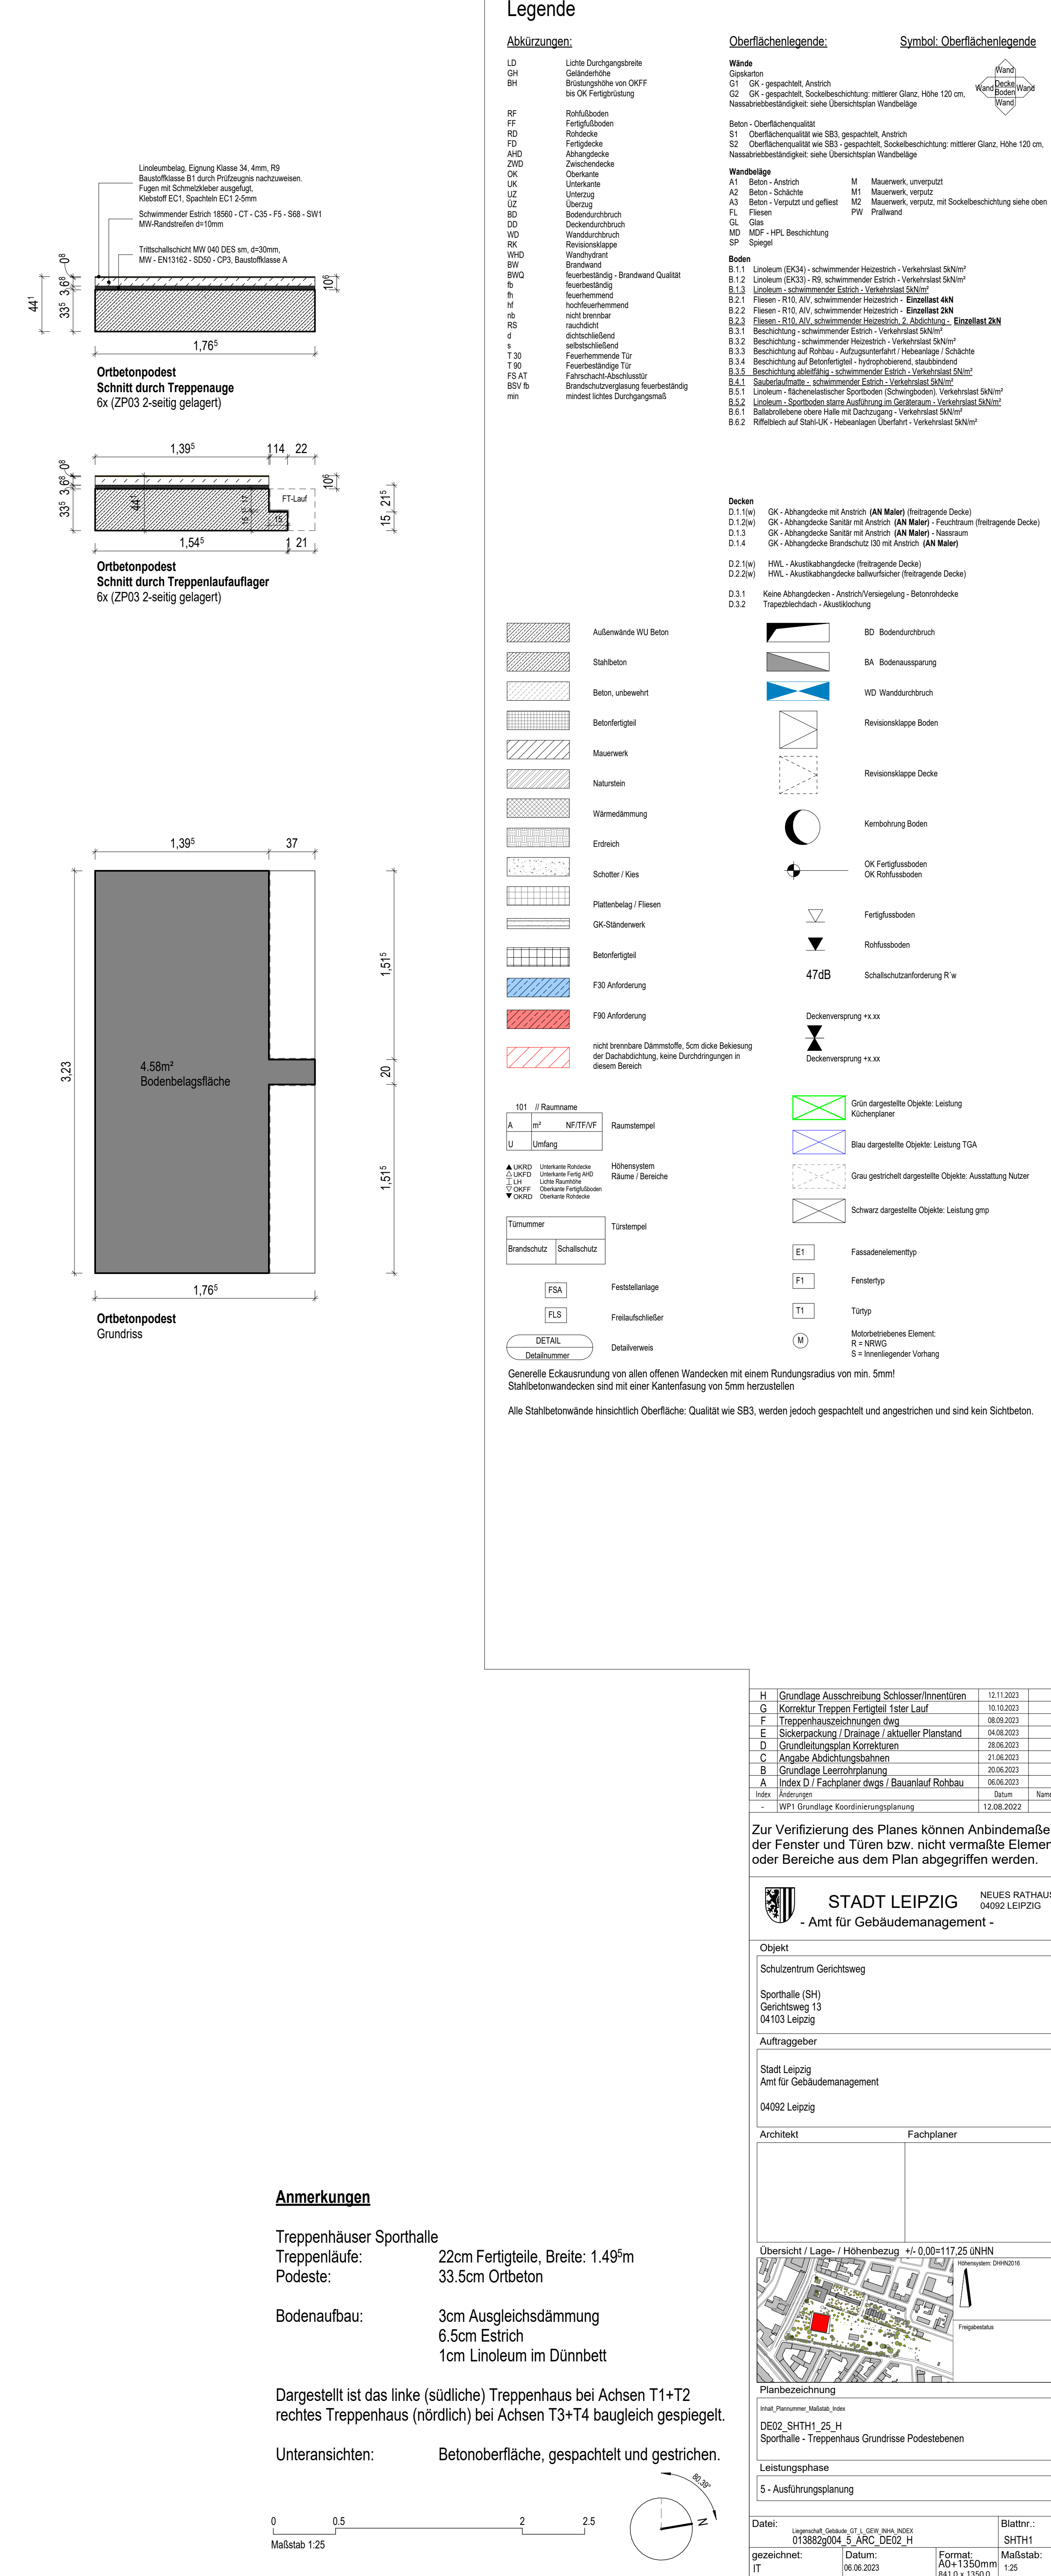

Anmerkungen

Treppenhäuser Sporthalle
Treppenläufe:
Podeste:
Boden Aufbau:
Dargestellt ist das linke (südliche) Treppenhaus bei Achsen T1+T2
rechtes Treppenhaus (nördlich) bei Achsen T3+T4 baugleich gespiegelt.
Untersichten: Betonoberfläche, gespachtelt und gestrichen.

22cm Fertigteile, Breite: 1.49m
33.5cm Ortbeton
3cm Ausgleichsdämmung
6.5cm Estrich
1cm Linoleum im Dünnbett

0 0.5 2 2.5
Maßstab 1:25

