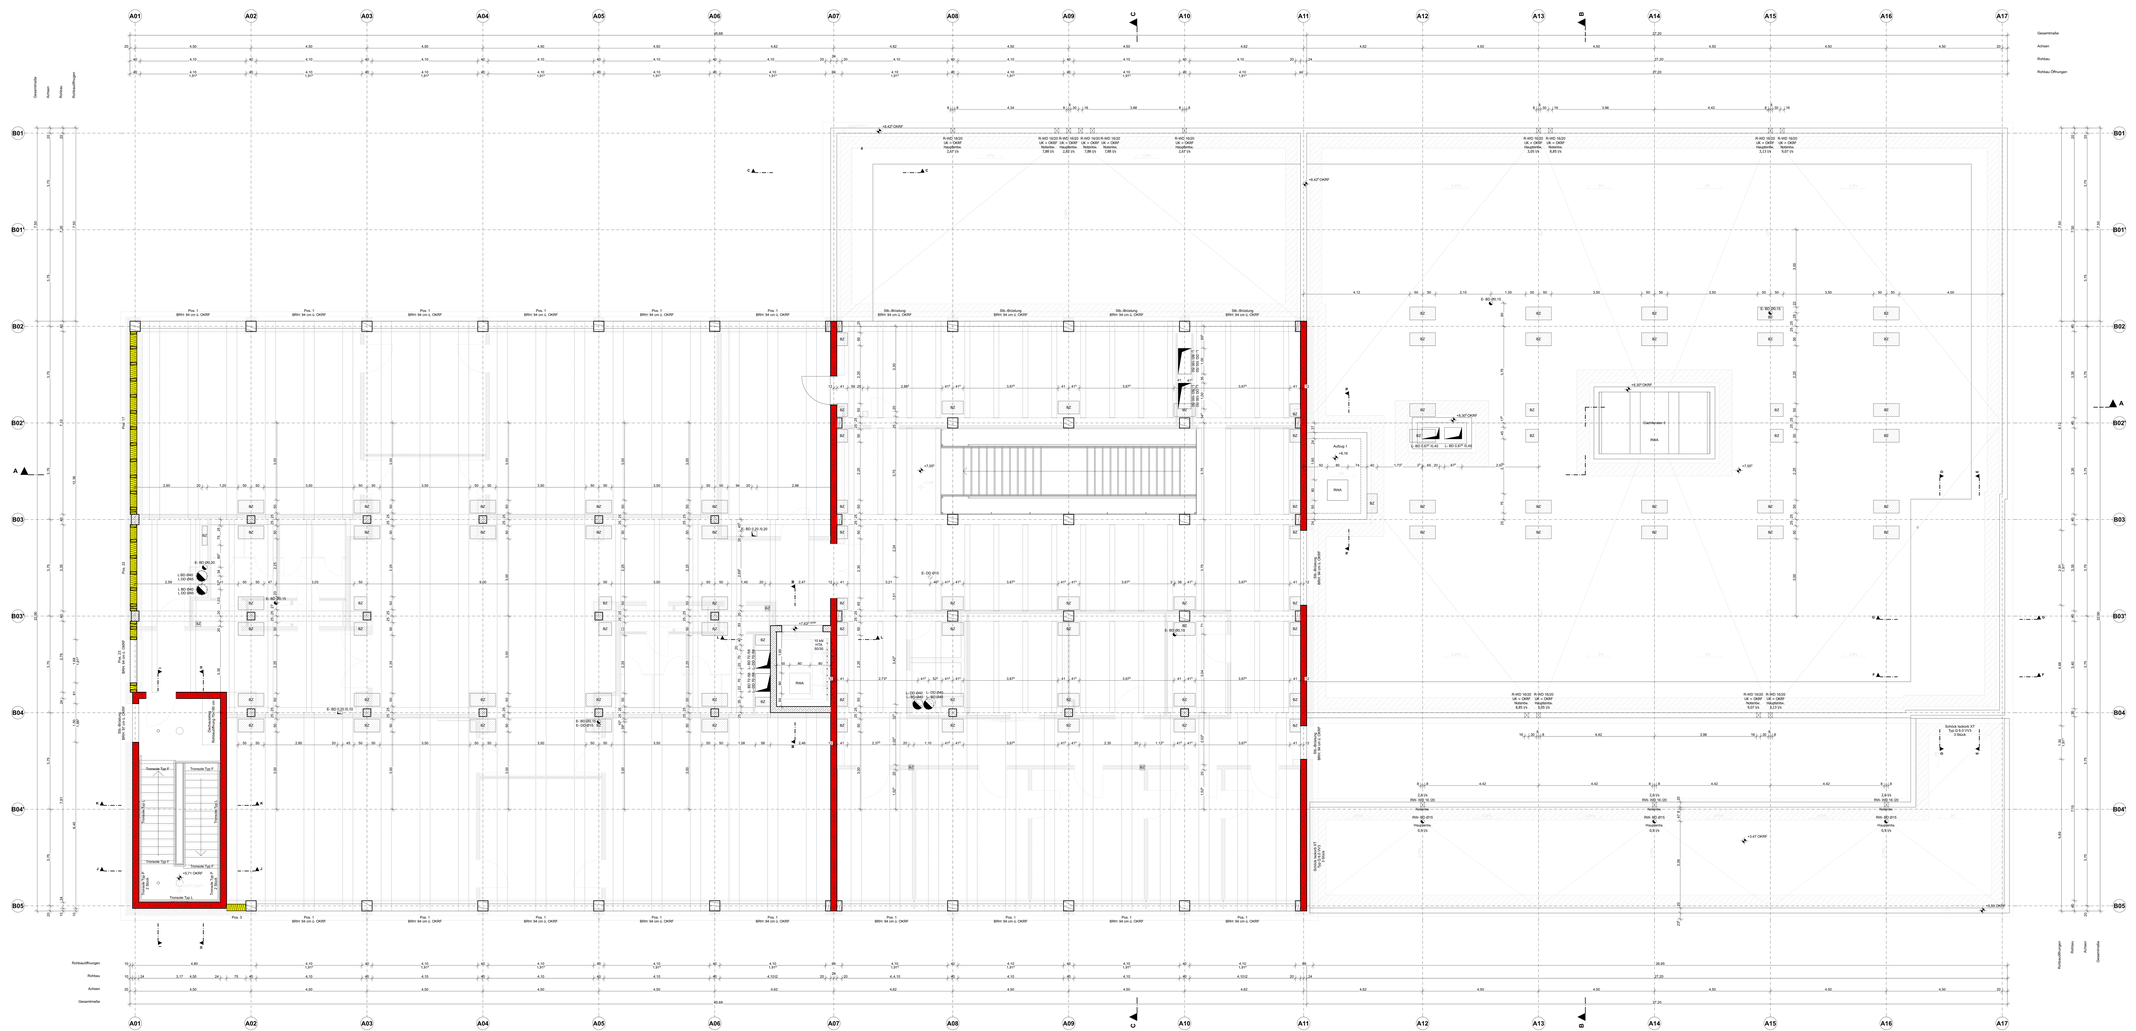
A01
A02
A03
A04
A05
A06
A07
A08
A09
A10
A11
A12
A13
A14
A15
A16
A17
B01
B02
B03
B04
B05
Gesamtmaße
Achsen
Rohbau
Rohbau-Öffnungen
Pos. 1
BRH 34 cm ü. OKRF
Stb.-Brüstung
BRH 34 cm ü. OKRF
Pos. 2
Pos. 3
Treppe Typ F
Treppe Typ T
Treppe Typ L
Treppe Typ P
