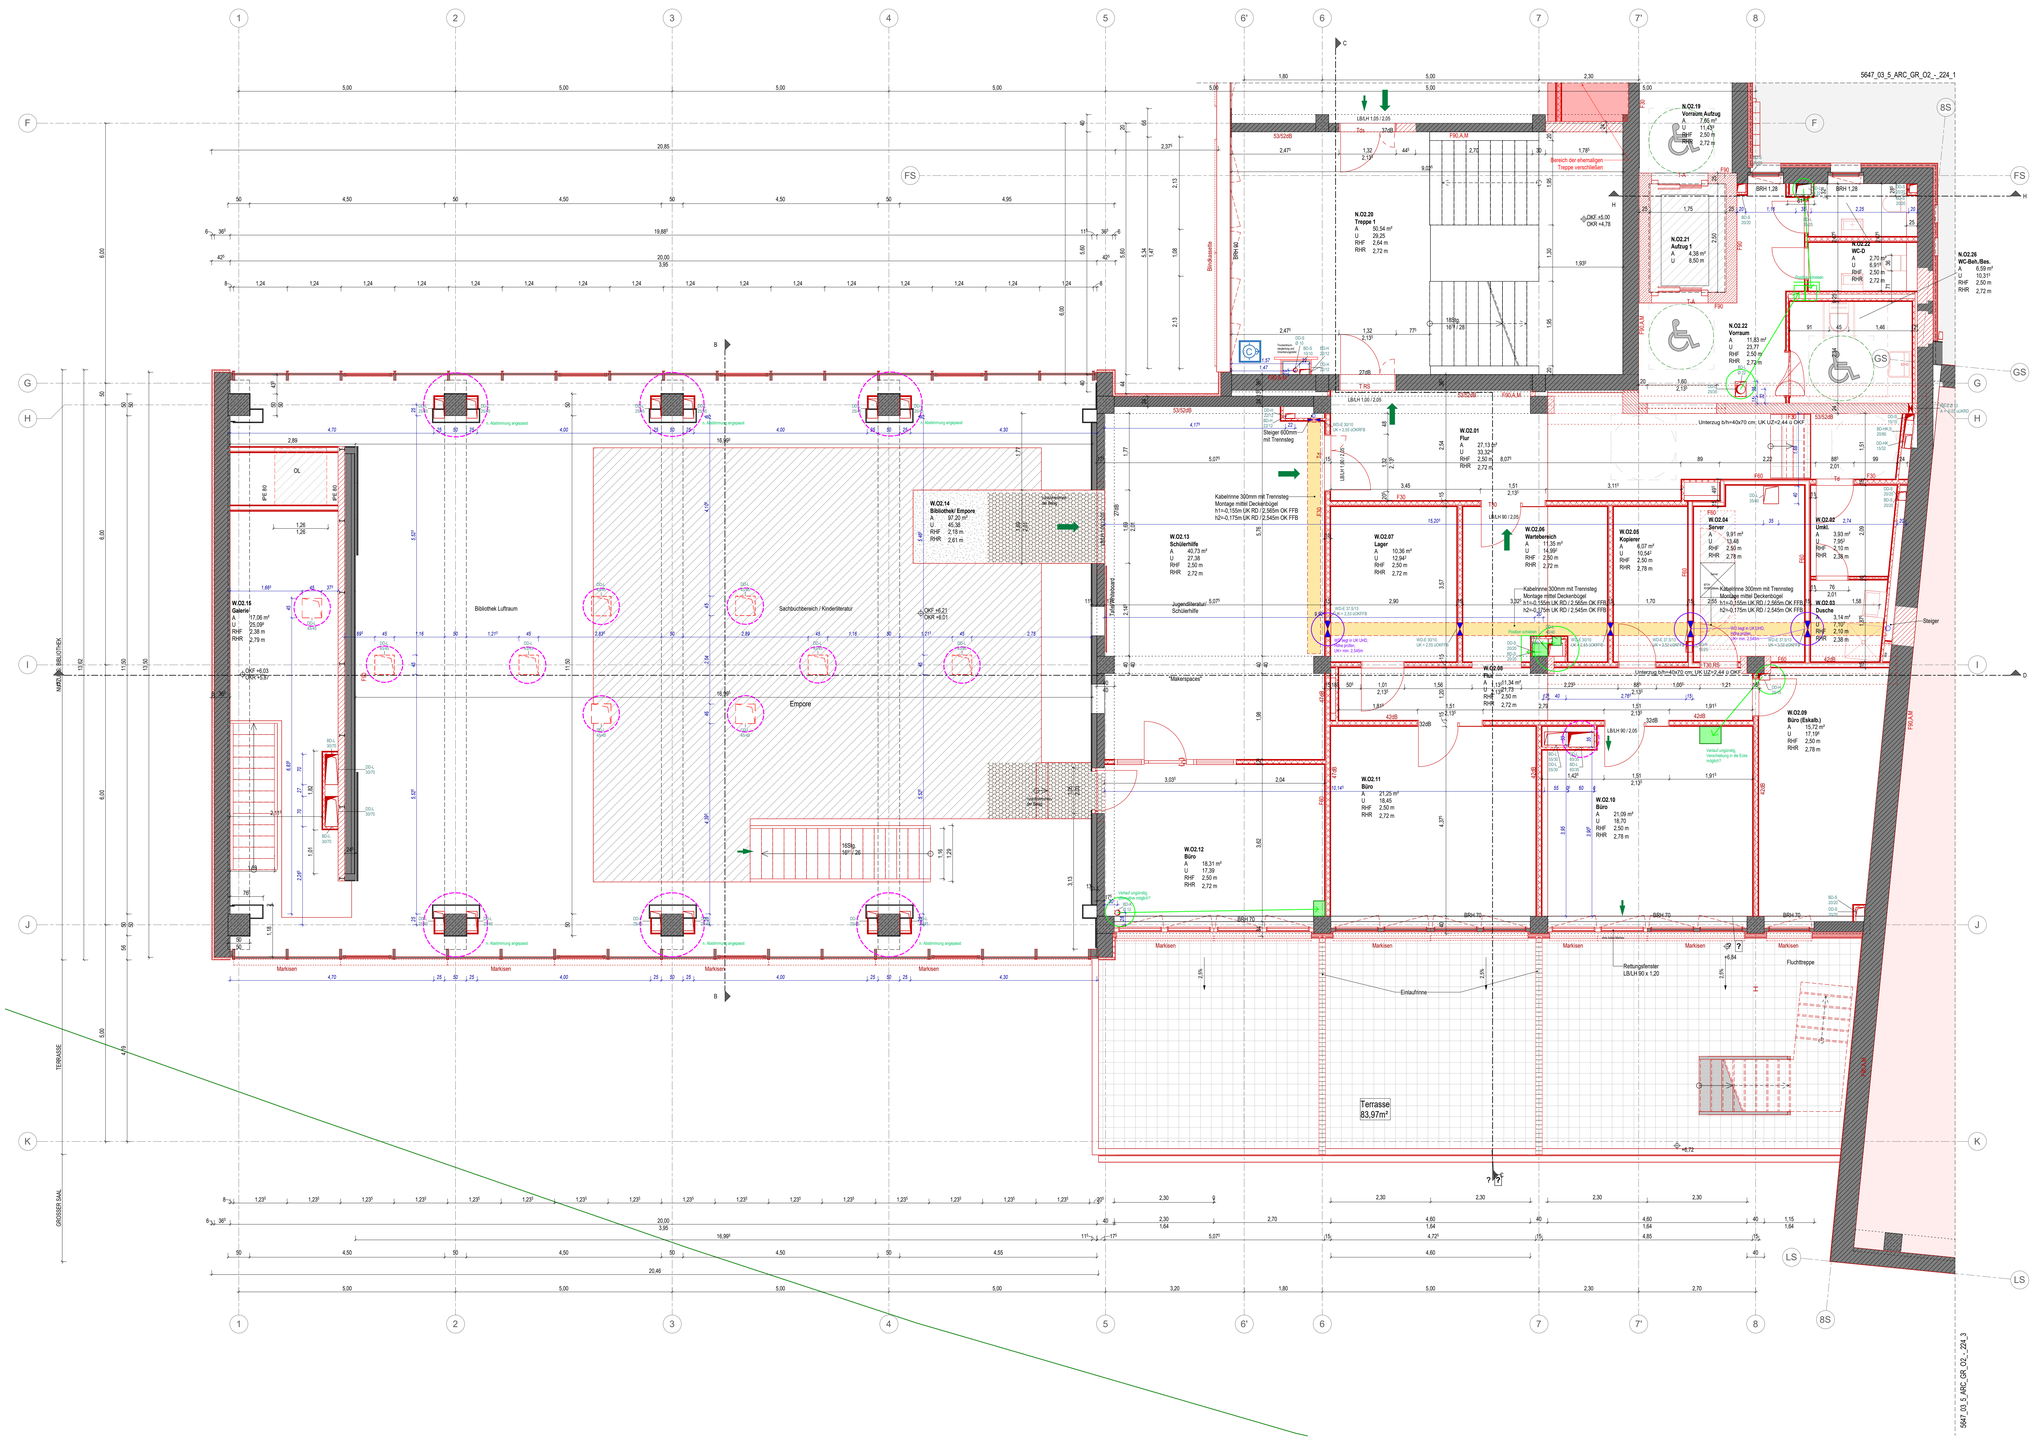

BEMERKUNGEN: Alle Maße sind Vorort vom Auftragnehmer (Ausführende Firma) eigenverantwortlich zu prüfen!

Planfreigabe

Bestätigung der Fachplaner:
Mit der Erteilung dieses Planes zur Planprüfung bestätigt der AN (Fachplaner), dass der Planinhalt seines Gewerkes sowohl den Anforderungen der Baugenehmigung, inkl. aller Ergänzungs- und Änderungsbescheinigungen, als auch den anerkannten Regeln der Technik und Anforderungen aus den jeweiligen Markenträgern einschließlich ggf. abweichender Nachfragegenehmigungen entspricht und eine Gewerke übergreifende Koordination mit weiteren Fachplanungen umgesetzt wurde.

Plan zurückgewiesen	Plan zur Ausführung freigegeben (Ordnungsmäßige Inhalte)	Plan zur Ausführung freigegeben	Datum	Stempel/Unterschrift

Index	Datum	Änderung	gezeichnet	geprüft
01	14.11.24	Kollisionsprüfung		

Projektnummer		Ph.	Ersteller	Planart	Verortung	Haupt-ebene	Plannummer	Revisionsstand	Index	Status
5647_03		_5	_ARC	_SD	_O2	_-	_274	_2	_01	_V

± 0,00 = OKFFB EG = 288,75 m üDHHN

Projekt:

Kommunal- und Kulturzentrum Bischofswerda

Platz des Volkes 1

Bauherr:
Stadtverwaltung Bischofswerda
Altmarkt 1
01877 Bischofswerda
Fon: +49 3594 786-0

Architektur | Projektsteuerer

Freianlagen | Tragwerksplanung

Heizung, Lüftung, Sanitär | Elektro

Bauphysik | Brandschutz

Planinhalt:

Schlitz- und Durchbruchplanung

Grundriss O2 - Westflügel

Datum	24.09.2024
Maßstab	1 : 50
Blattformat	0,841 x 1,189
Datei	5647_03_5_ARC_SD_O2_-_274_2_01_V
Phase	Ausführungsplanung LP5
Fachbereich	Architektur
Projektleiter	
Unterschrift Bauherr	Unterschrift Bauvorlageberechtigter / Projektleiter
bearbeitet	
gezeichnet	
geprüft	

ZUR EINSICHT ANLAGE ZUM LV

Weitergabe sowie Vervielfältigung dieses Dokuments, Verwertung und Mitteilung seines Inhalts sind verboten, soweit nicht ausdrücklich gestattet. Zuwiderhandlungen verpflichten zu Schadenersatz. Alle Rechte für den Fall der Patent-, Gebrauchsmuster- oder Geschmacksmustereintragung vorbehalten.