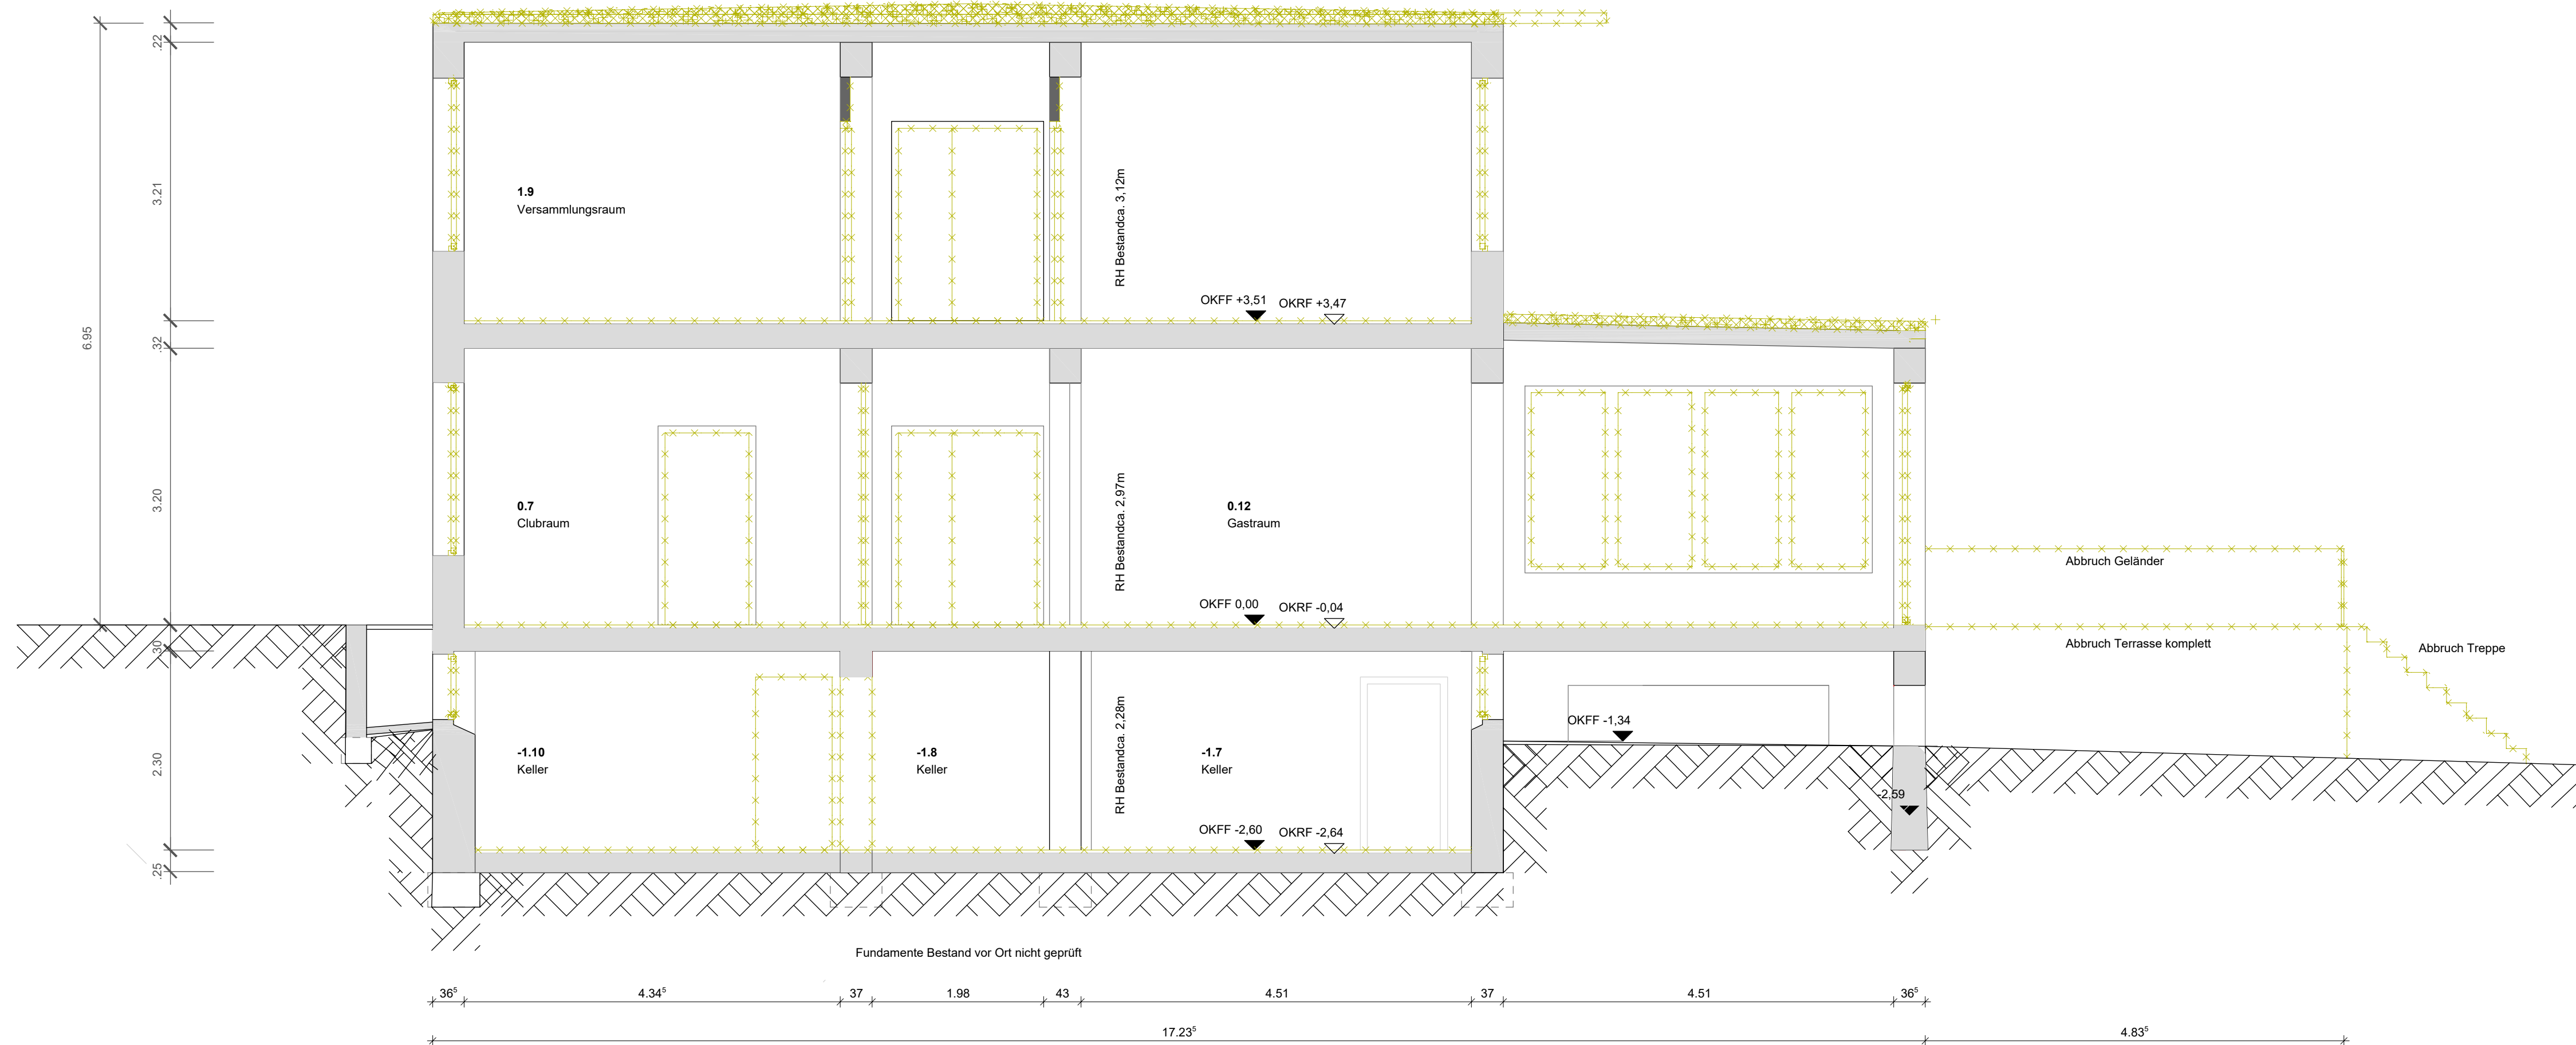


Schnitt 2-2

[illegible]