

Längs S-1 ▲

Längs S-1 ▲

Quer S-3 ▲

Quer S-3 ▲


Längs S-17 ▼

Längs S-17 ▼

Längs S-17 ▼

Längs S-17 ▼

Übergang zu PlanNr. 018
Riegel 2-3


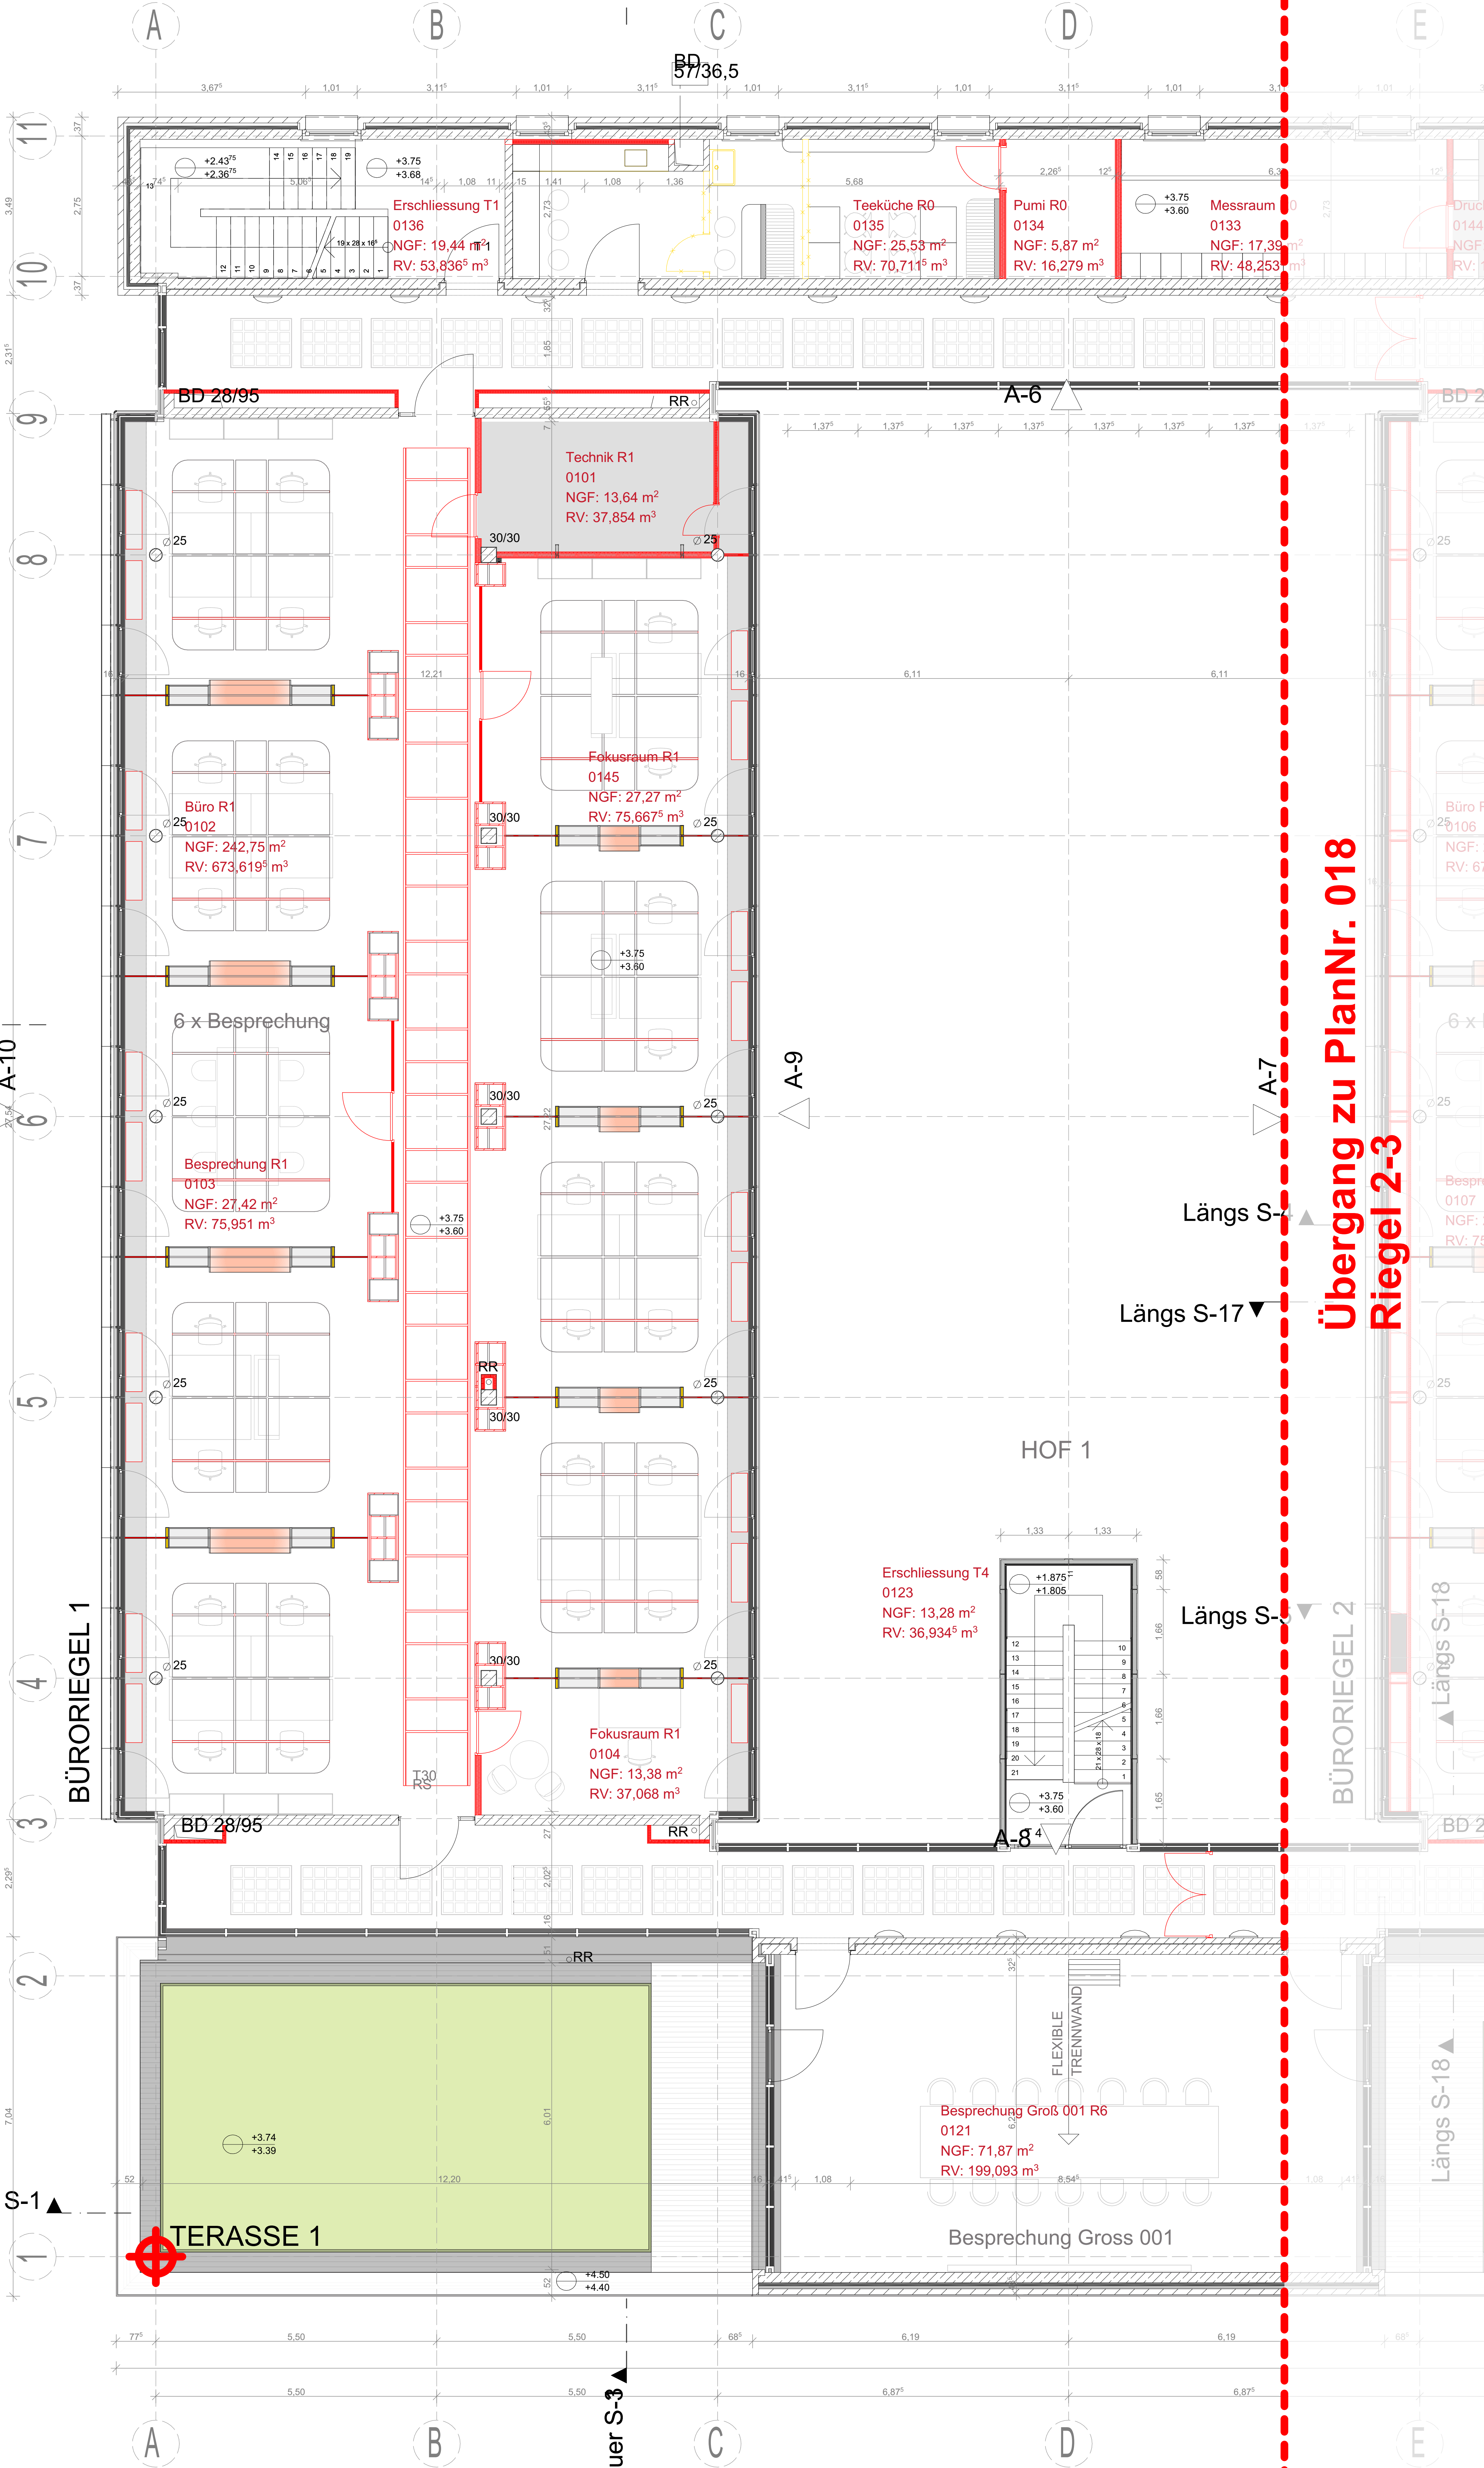


Bestand
Abbruch
Neubau

- Alle Maße sind am Bau zu prüfen!
- Umrissmaße sind vor Ausführung zu bestätigen!
- Geländehöhen beziehen sich auf oder OKKF Erdgeschoss
- Höhenmaße beziehen sich auf OKKF
- Türhöhen beziehen sich auf OKKF bis Rohbaustütz

Gemeinplanung ist keine Verkopplung.
Für die Realisierung des Projektes gilt die
Verkopplung im Maßstab 1:50 in Verbindung mit
dem gültigen BSK.

PNr. 620

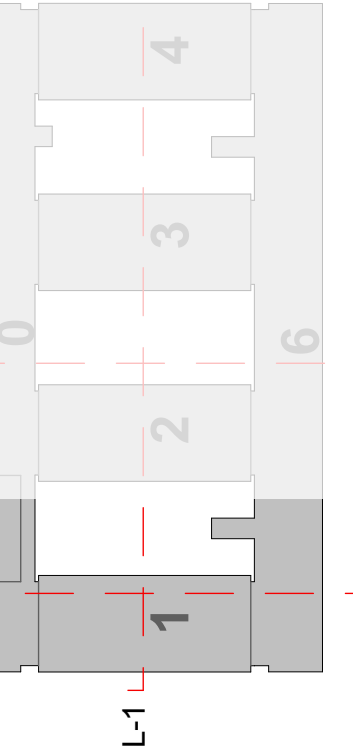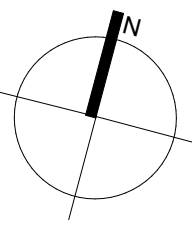

PNr. 619

Bauherr
Stadt
Leipzig GmbH
Augustplatz 7
04109 Leipzig

Bauherr
Stadt
Leipzig GmbH
Augustplatz 7
04109 Leipzig

