


- Planungs - Legende:**
- (Hinweis: Die Teile der Flächenplanung symbolisieren die Funktion der Oberwerke, die an den entsprechenden Oberflächen bzw. Anlagen)
- Bestand:**
- abgesenkter Bord geplant
 - Bord geplant
 - Ausbaugrenze
 - Nachrichtlich: Planung Dritter (wird als Bestand vorausgesetzt)

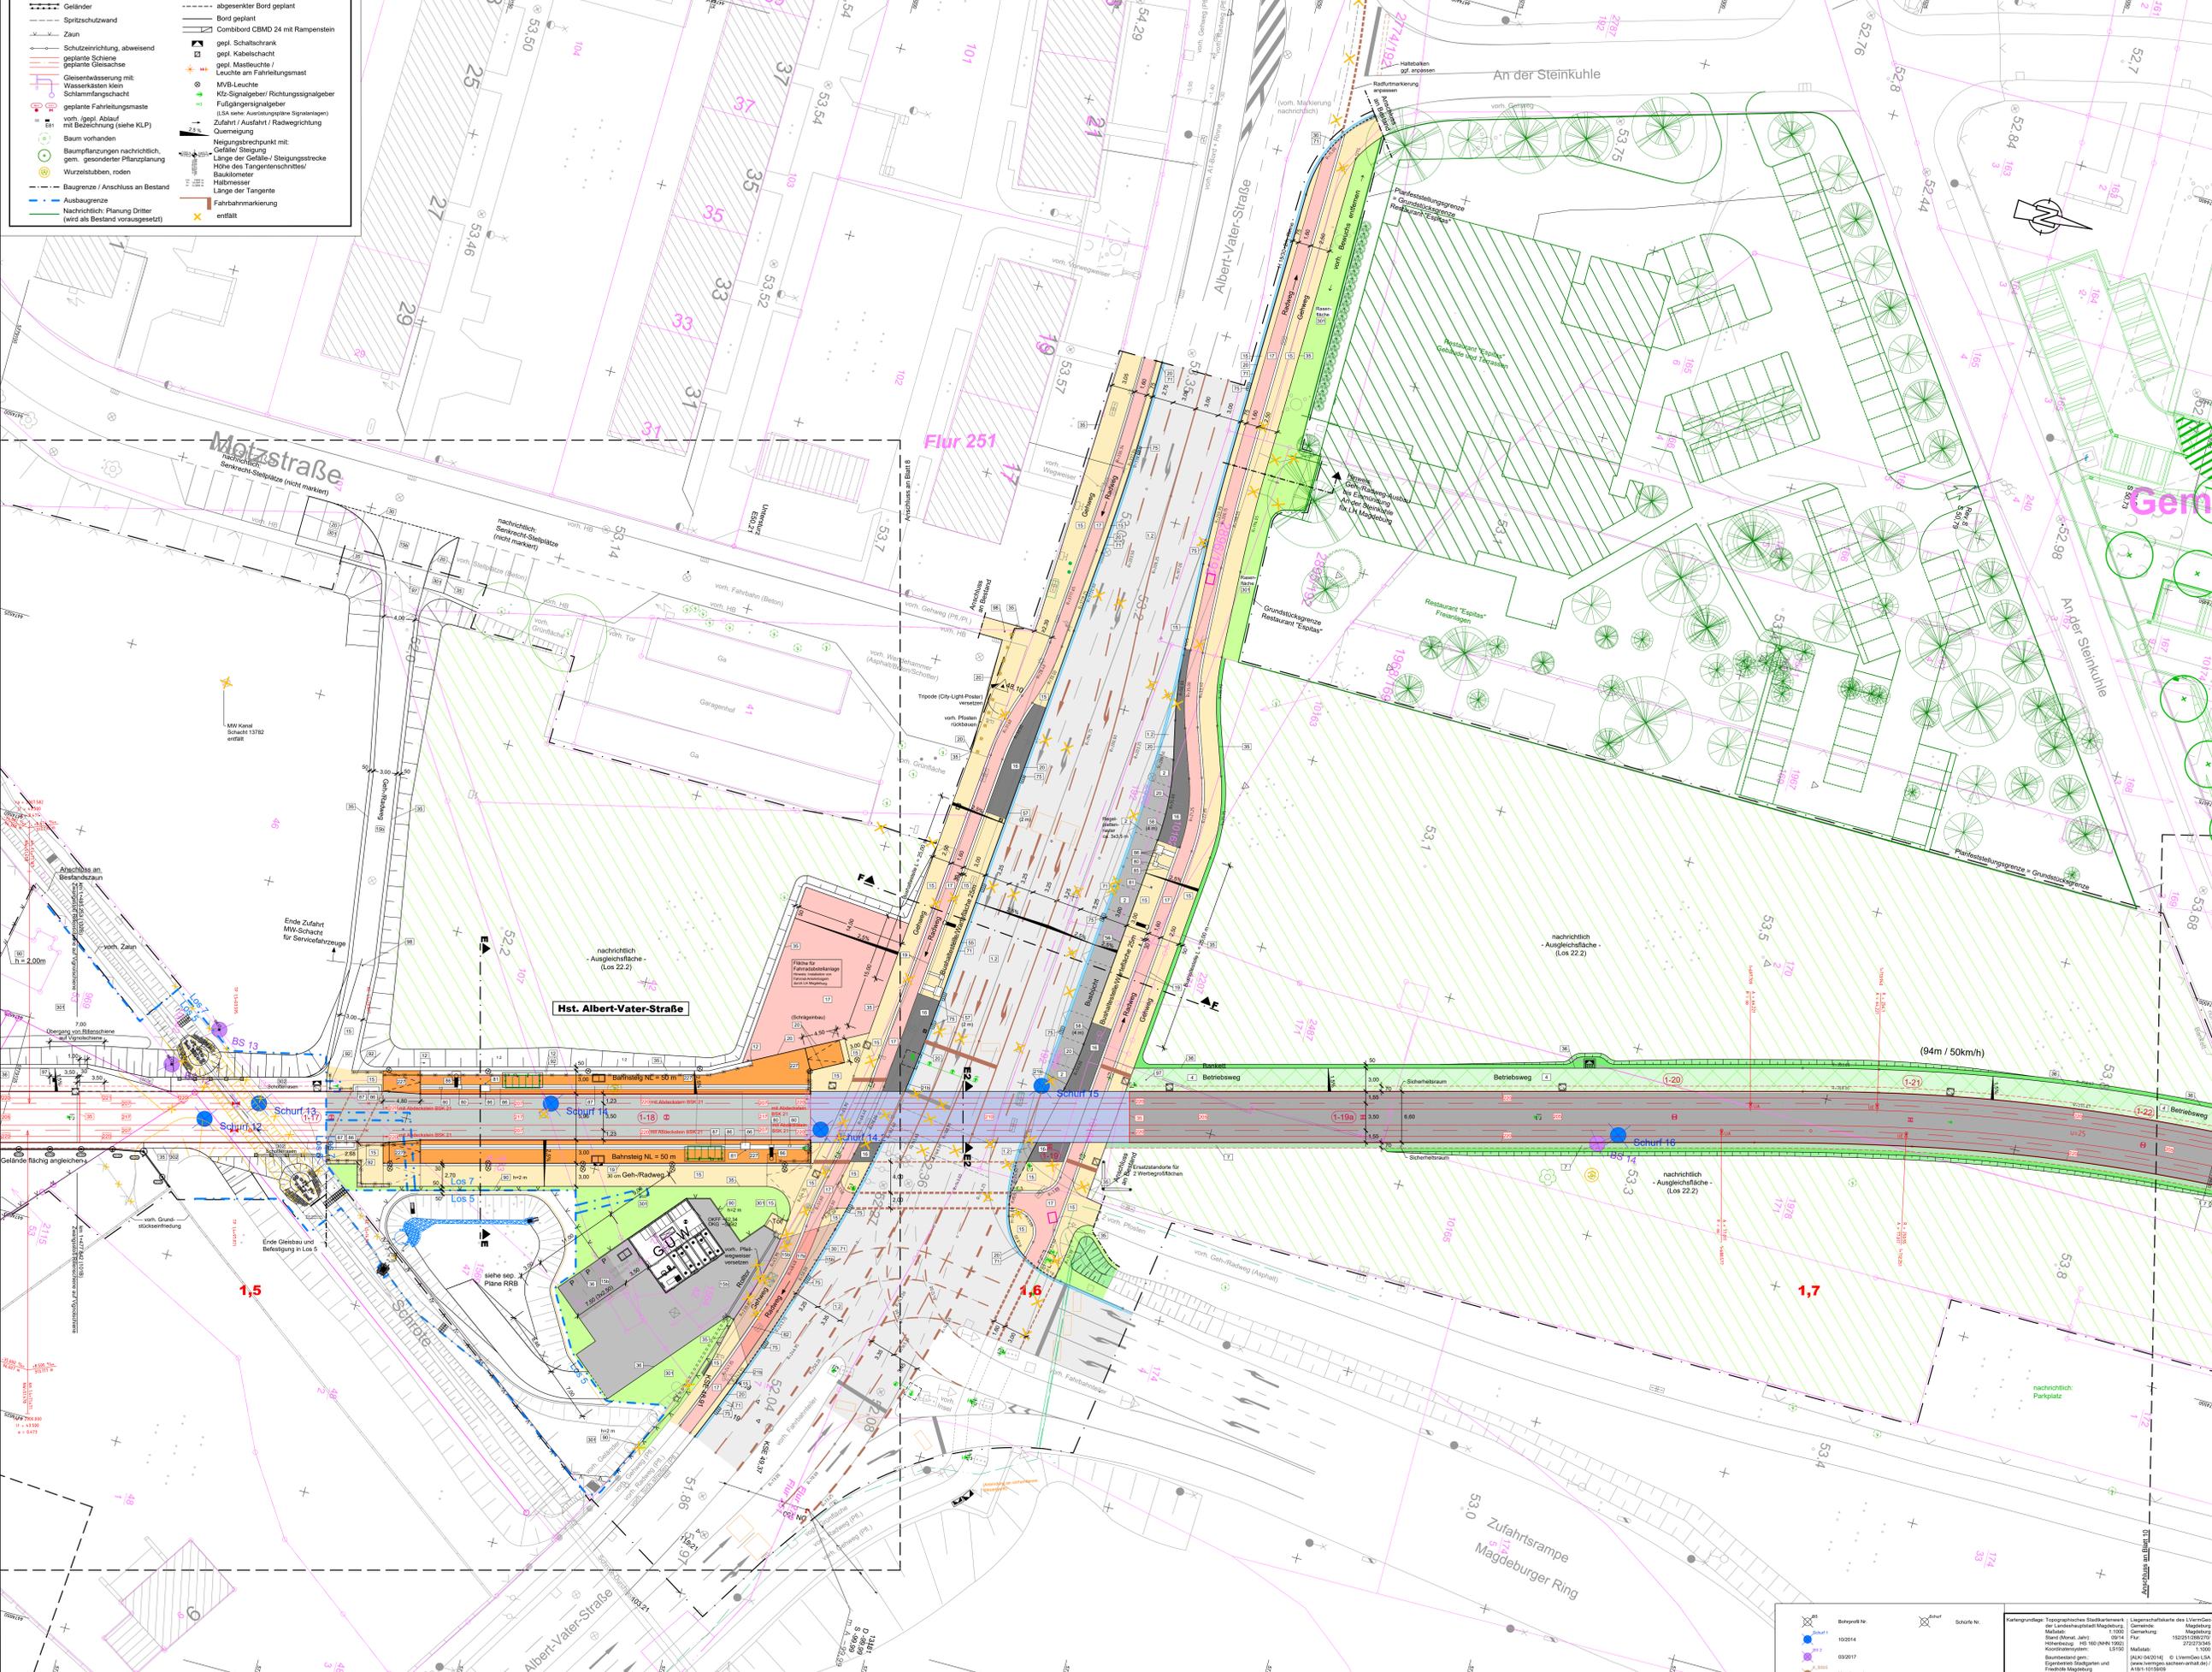




Ausführungsplanung

Index	Änderung	Datum	Name

spiekermann
Dorsch Gruppe

Vorbereitender / Bauherr:
MVB
MAGDEBURGER
VERKEHRSBETRIEBE GmbH & Co. KG

2. Nord - Süd Verbindung
der Straßenbahn in Magdeburg
BA 4 - Damaschkeplatz bis Hermann-Bruse-Platz

Pfandartstellung: Lageplan 9
Schrote / Albert-Vater-Straße

Stand: 02/24

Vom Bauherr zum Ausführung Tragplan