






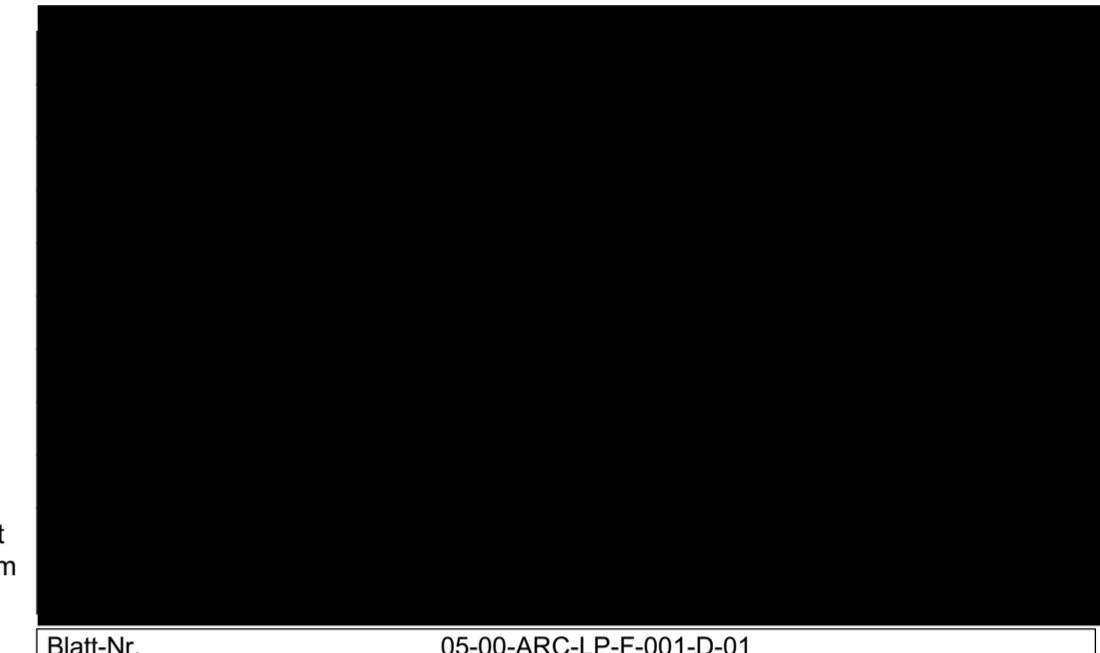
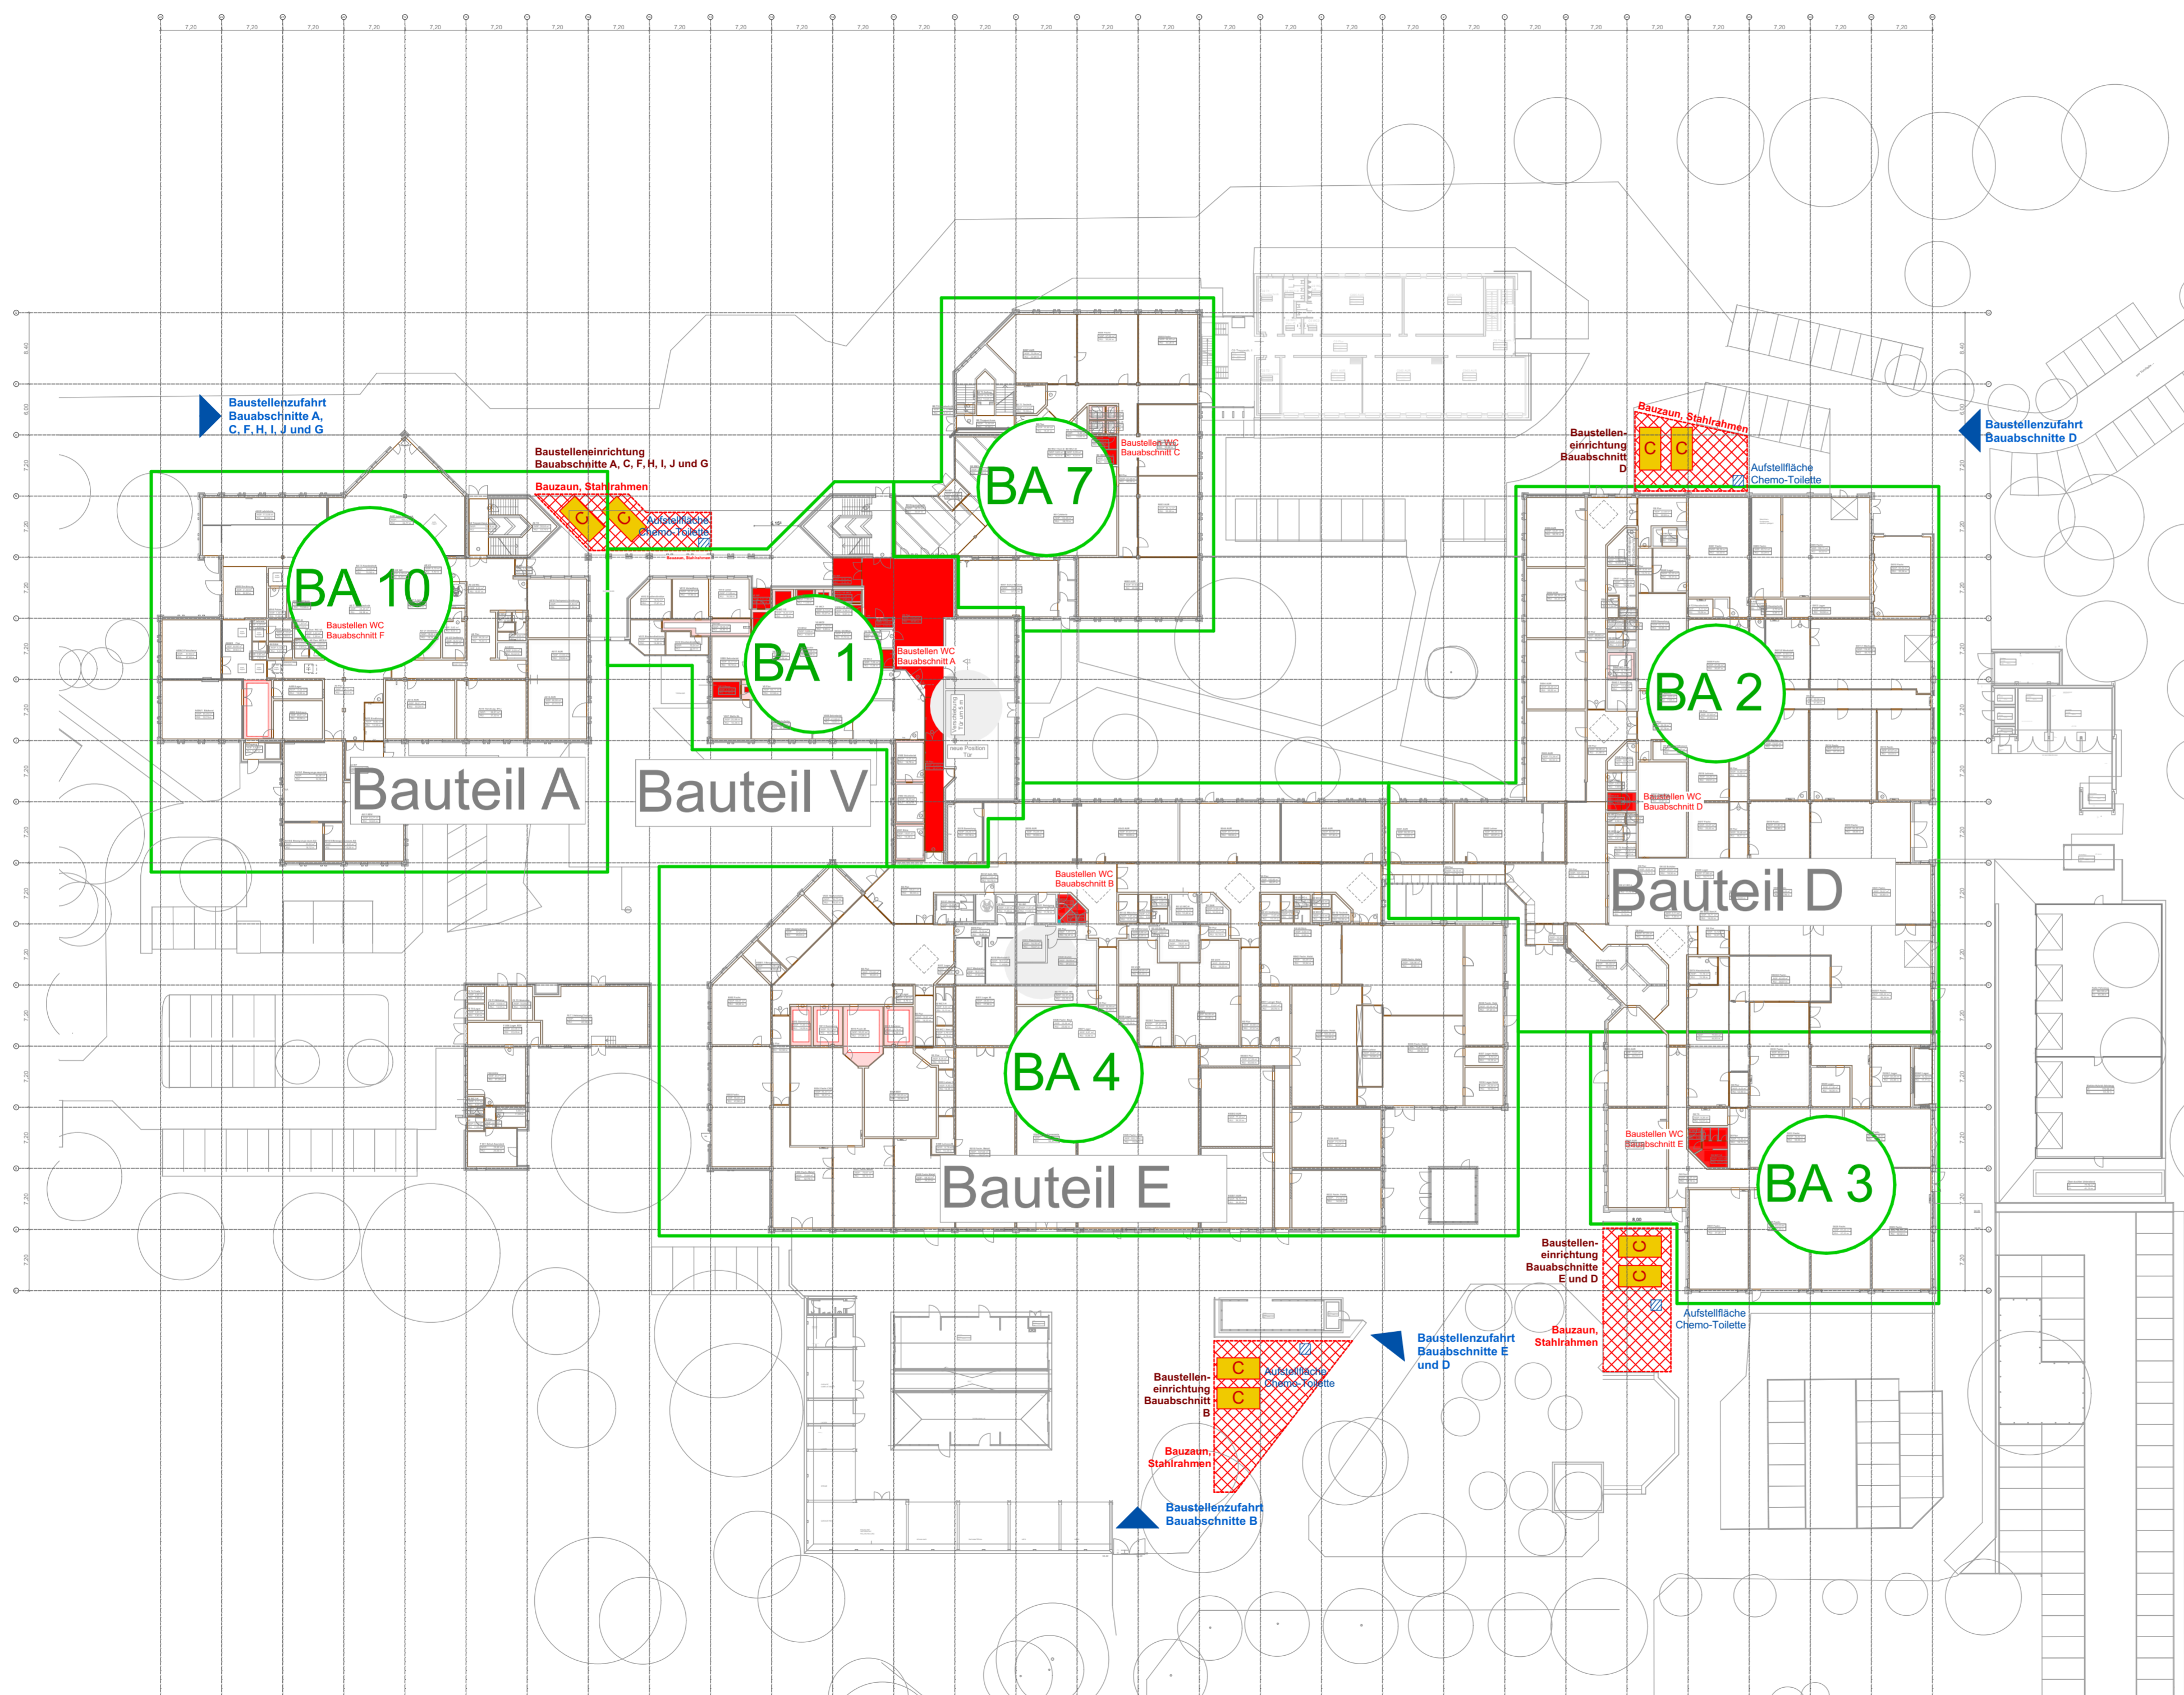
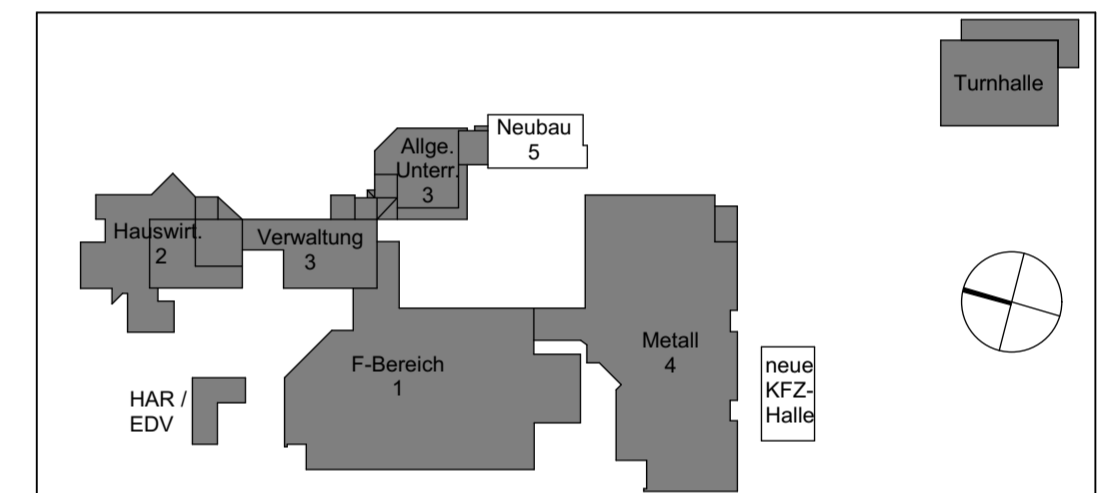


Legende


-  Baustellenzufahrt
-  Containerstellplätze
-  Abstellfläche Chemo-Toilette
-  Bauzaun, Stahlrahmen
-  Baustelleneinrichtung
(Bei Bereitstellung von Baustelleneinrichtung mit Punktlasten, müssen Lastverteilende Platten zum Schutz von Grundleitungen verlegt werden)
-  Bauabschnitte
-  Baustellen WC



Blatt-Nr. 05-00-ARC-LP-F-001-D-01



Bauherr
Region Hannover
Hildesheimer Str.20
30169 Hannover

 

Planphase LPH5	Gewerk
Bauvorhaben BBS Brandschutzmaßnahme Berufsbildende Schule Burgdorf-Lehrte Berliner Ring 28 31303 Burgdorf	
Planinhalt Übersichtsplan - Erdgeschoss Schulgebäude Baustelleneinrichtungsplan im Außenbereich	
Maßnahme Nr. MA 466 200 017	Blattgröße 830 x 420
Maßstab 1: 500	Datum 06.07.21
Planbezeichnung 466-0101-05-00-ARC-LP-F-001-D-01	