# Bauzeitenplan

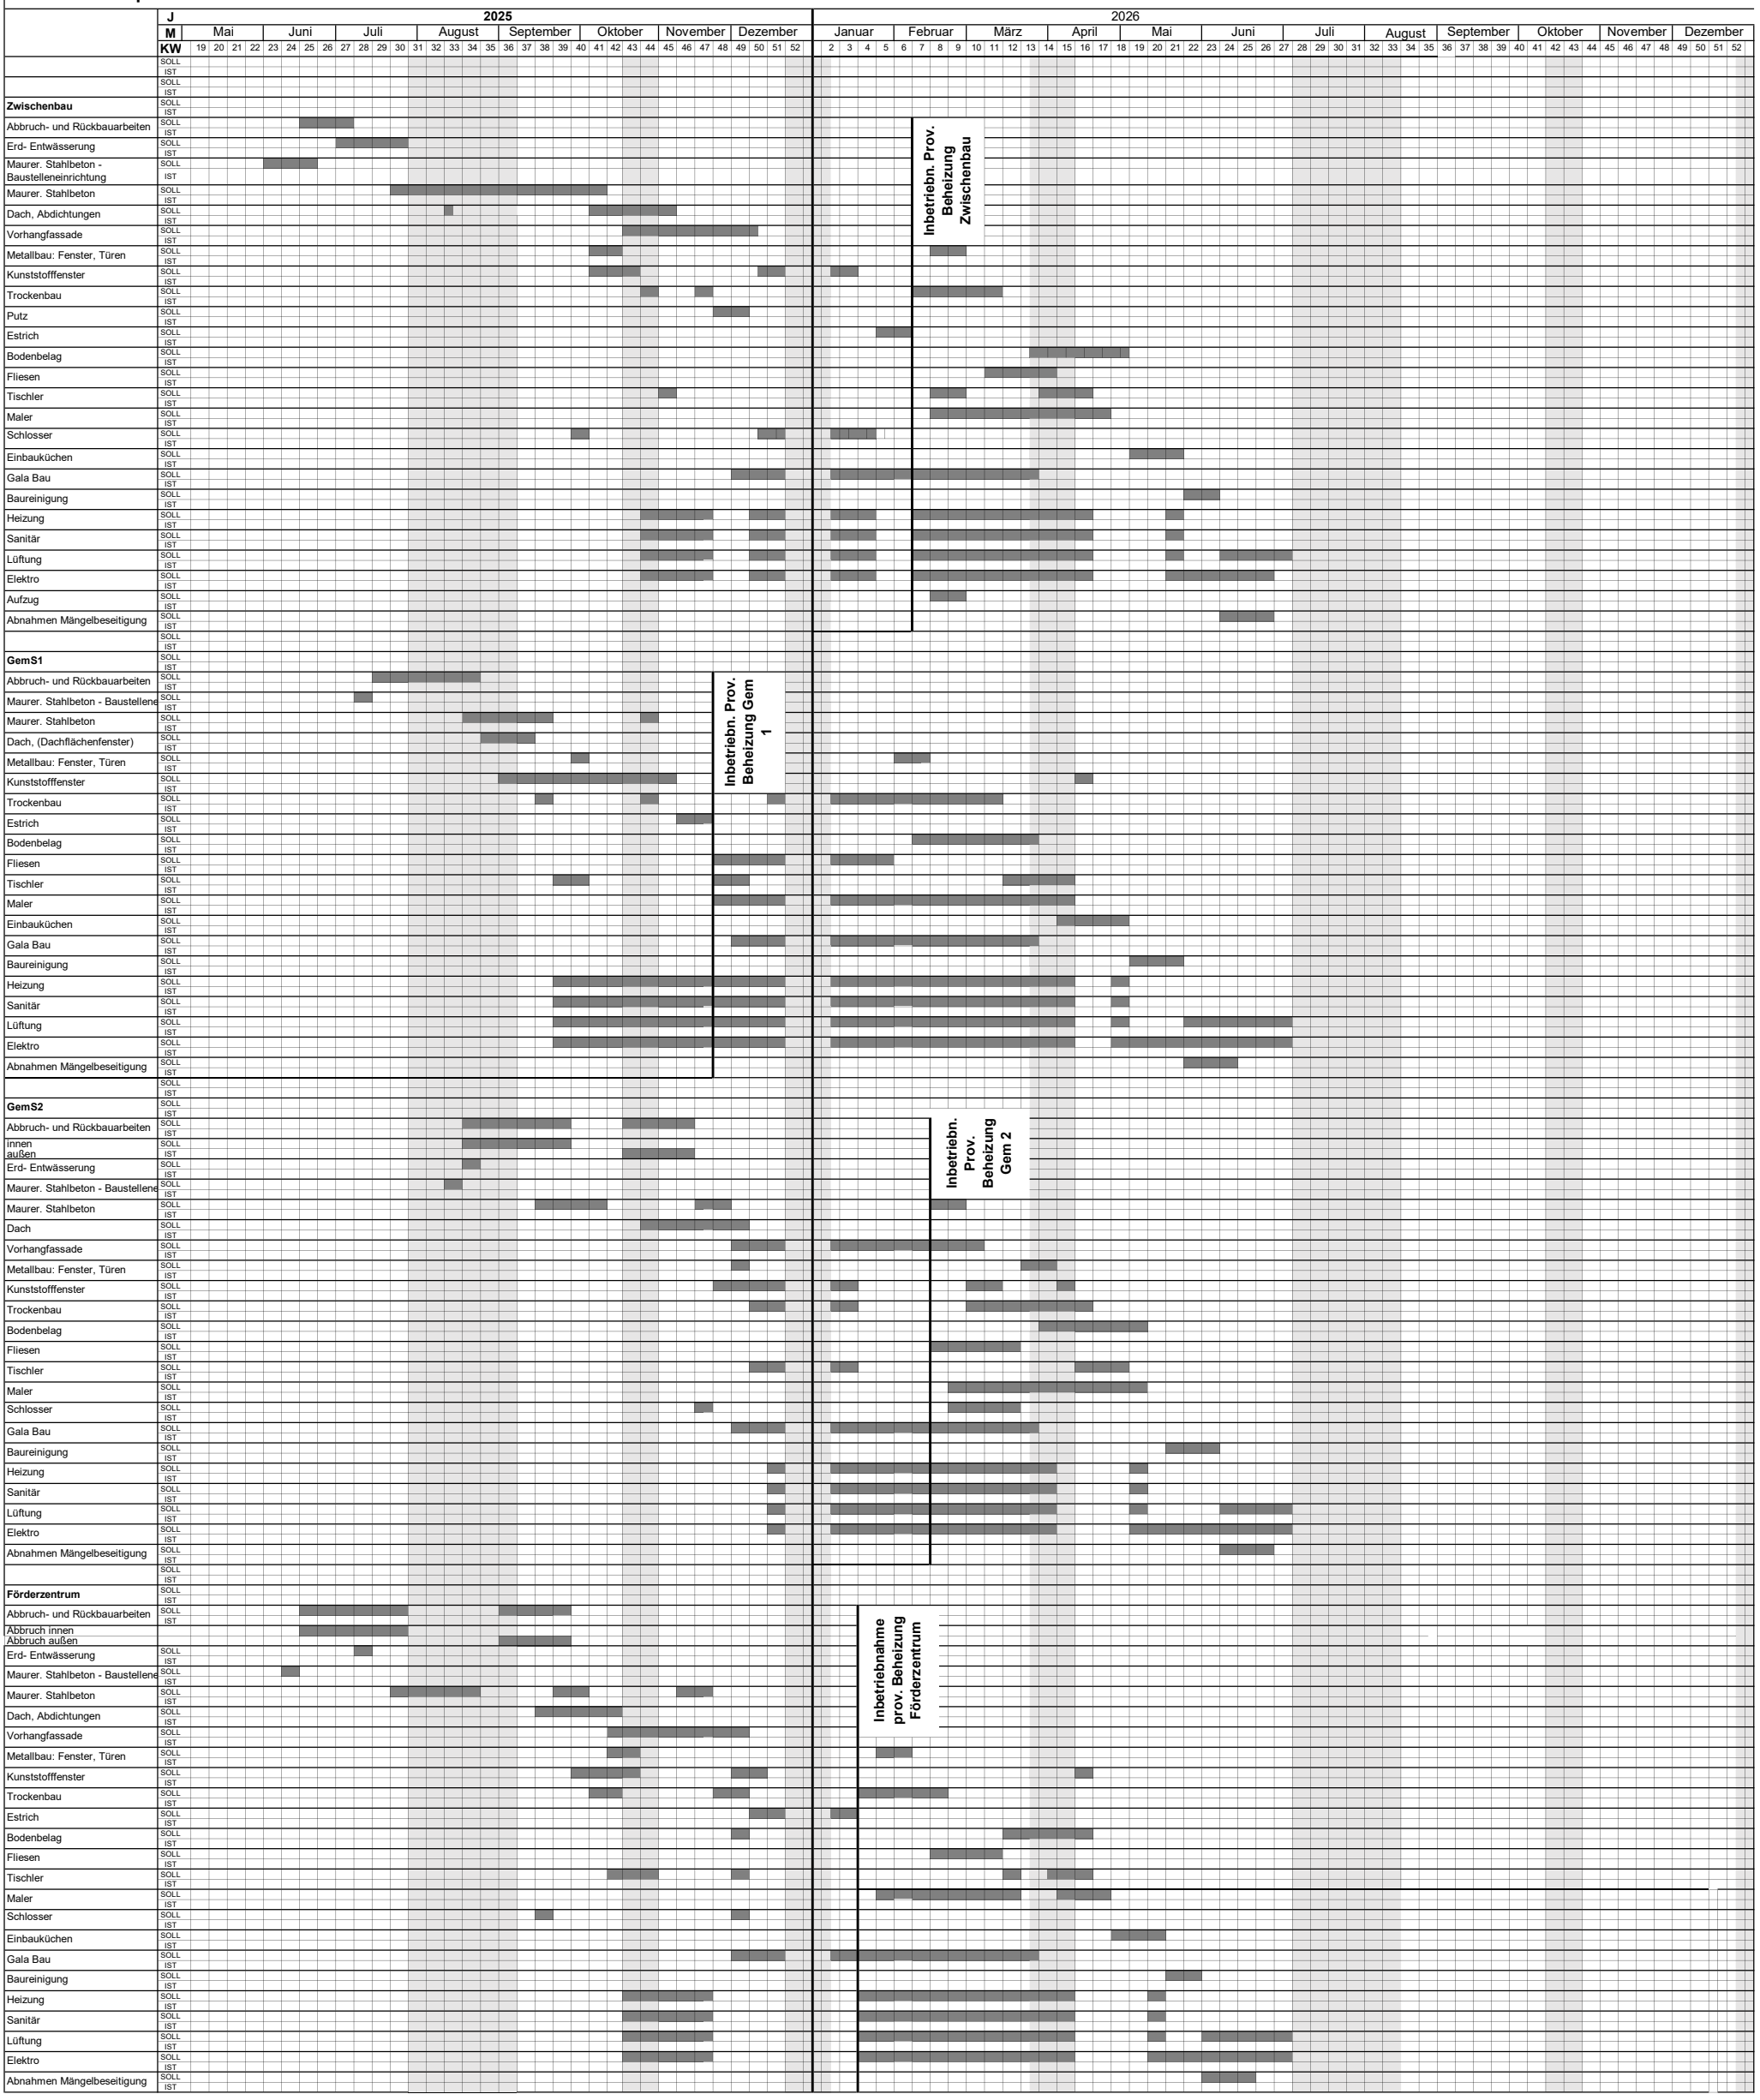


| | | | |
|---|---|---|---|
| Bauvorhaben: | Umbau und Erweiterung Schulzentrum<br>Schönkirchen - 2. Bauabschnitt | Projekt Nr.:<br>1411a | **Hochfeldt Architekten** |
| Bauherr: | Gemeinde Schönkirchen<br>Mühlenstr. 48<br>24232 Schönkirchen | Datum:<br>12.12.2024 | Hochfeldt Architekten GmbH Tel. 0431 - 54552-0<br>Eckernförder Str. 235a 24119 Kronshagen<br>E-Mail: post @hochfeldt-architekten.de<br>Homepage: www.hochfeldt-architekten.de |
| | | Bearbeitet: A. Simmank | |

Schlechtwetter verlängert die Bauzeit entsprechend