


Grundstücksgröße 51.039 m²

- Zufahrt 1:
 - Abfahrt Abbruch
 - Abfahrt Erdaushub
 - Anlieferung Kran
 - Anlieferung Gerüst
 - Anlieferung Material
 - Konsequenz: Bäume weg Erdaushub für Zuwegung im Südwesten Förderzentrum
 - Einschränkung: Kreuzungspunkte Wegeführung
 - Parken Handwerkerfahrzeuge
 - Verwendung für 3. BA
- Zufahrt 2:
 - Alternativ Anlieferung Material
- Umfahrt Gebäude:
 - Abfahrt Abbruch
 - Abfahrt Erdaushub
 - Verfüllung
- Schulhoffläche Grund- und Gemeinschaftsschule
- Schulhof(ersatz)fläche Förderzentrum

	C	01.07.24	AM	Schulhofflächen ergänzt
	B	28.03.24	AM	Überarbeitung
	A	26.03.24	AM	Überarbeitung Bauzaun und Wegeführung Schüler
INDEX	DATUM	GEZ.	ÄNDERUNG	
DAT./GEZ.		VERZEICHNIS/DATEI		f:/projekte/1411a/10/05/5-000 Lageplan
PROJEKTNR.	BAUVORHABEN		DARSTELLUNG	
1411a	Umbau und Erweiterung des Schulzentrums Schönkirchen Augustental 29 24232 Schönkirchen 2. BAUABSCHNITT		LAGEPLAN Baustelleneinrichtungsplan	
PLANNR.	BAUHERR		Hochfeldt Architekten	
5-001-C	Gemeinde Schönkirchen Mühlenstraße 48 24232 Schönkirchen		Hochfeldt Architekten GmbH Tel. 0431 - 54552-0 Eckernförder Str. 235a 24119 Kronshagen E-Mail: post @hochfeldt-architekten.de Homepage: www.hochfeldt-architekten.de	
MASSSTAB	1:500			

- Neubau
- Umbau / Sanierung
- Ersatzcontainer
- Bestand
- Grundstücksgrenze
- Bauzaun
- Radien Baukran
- Baum Fällung
- Laufweg Schüler

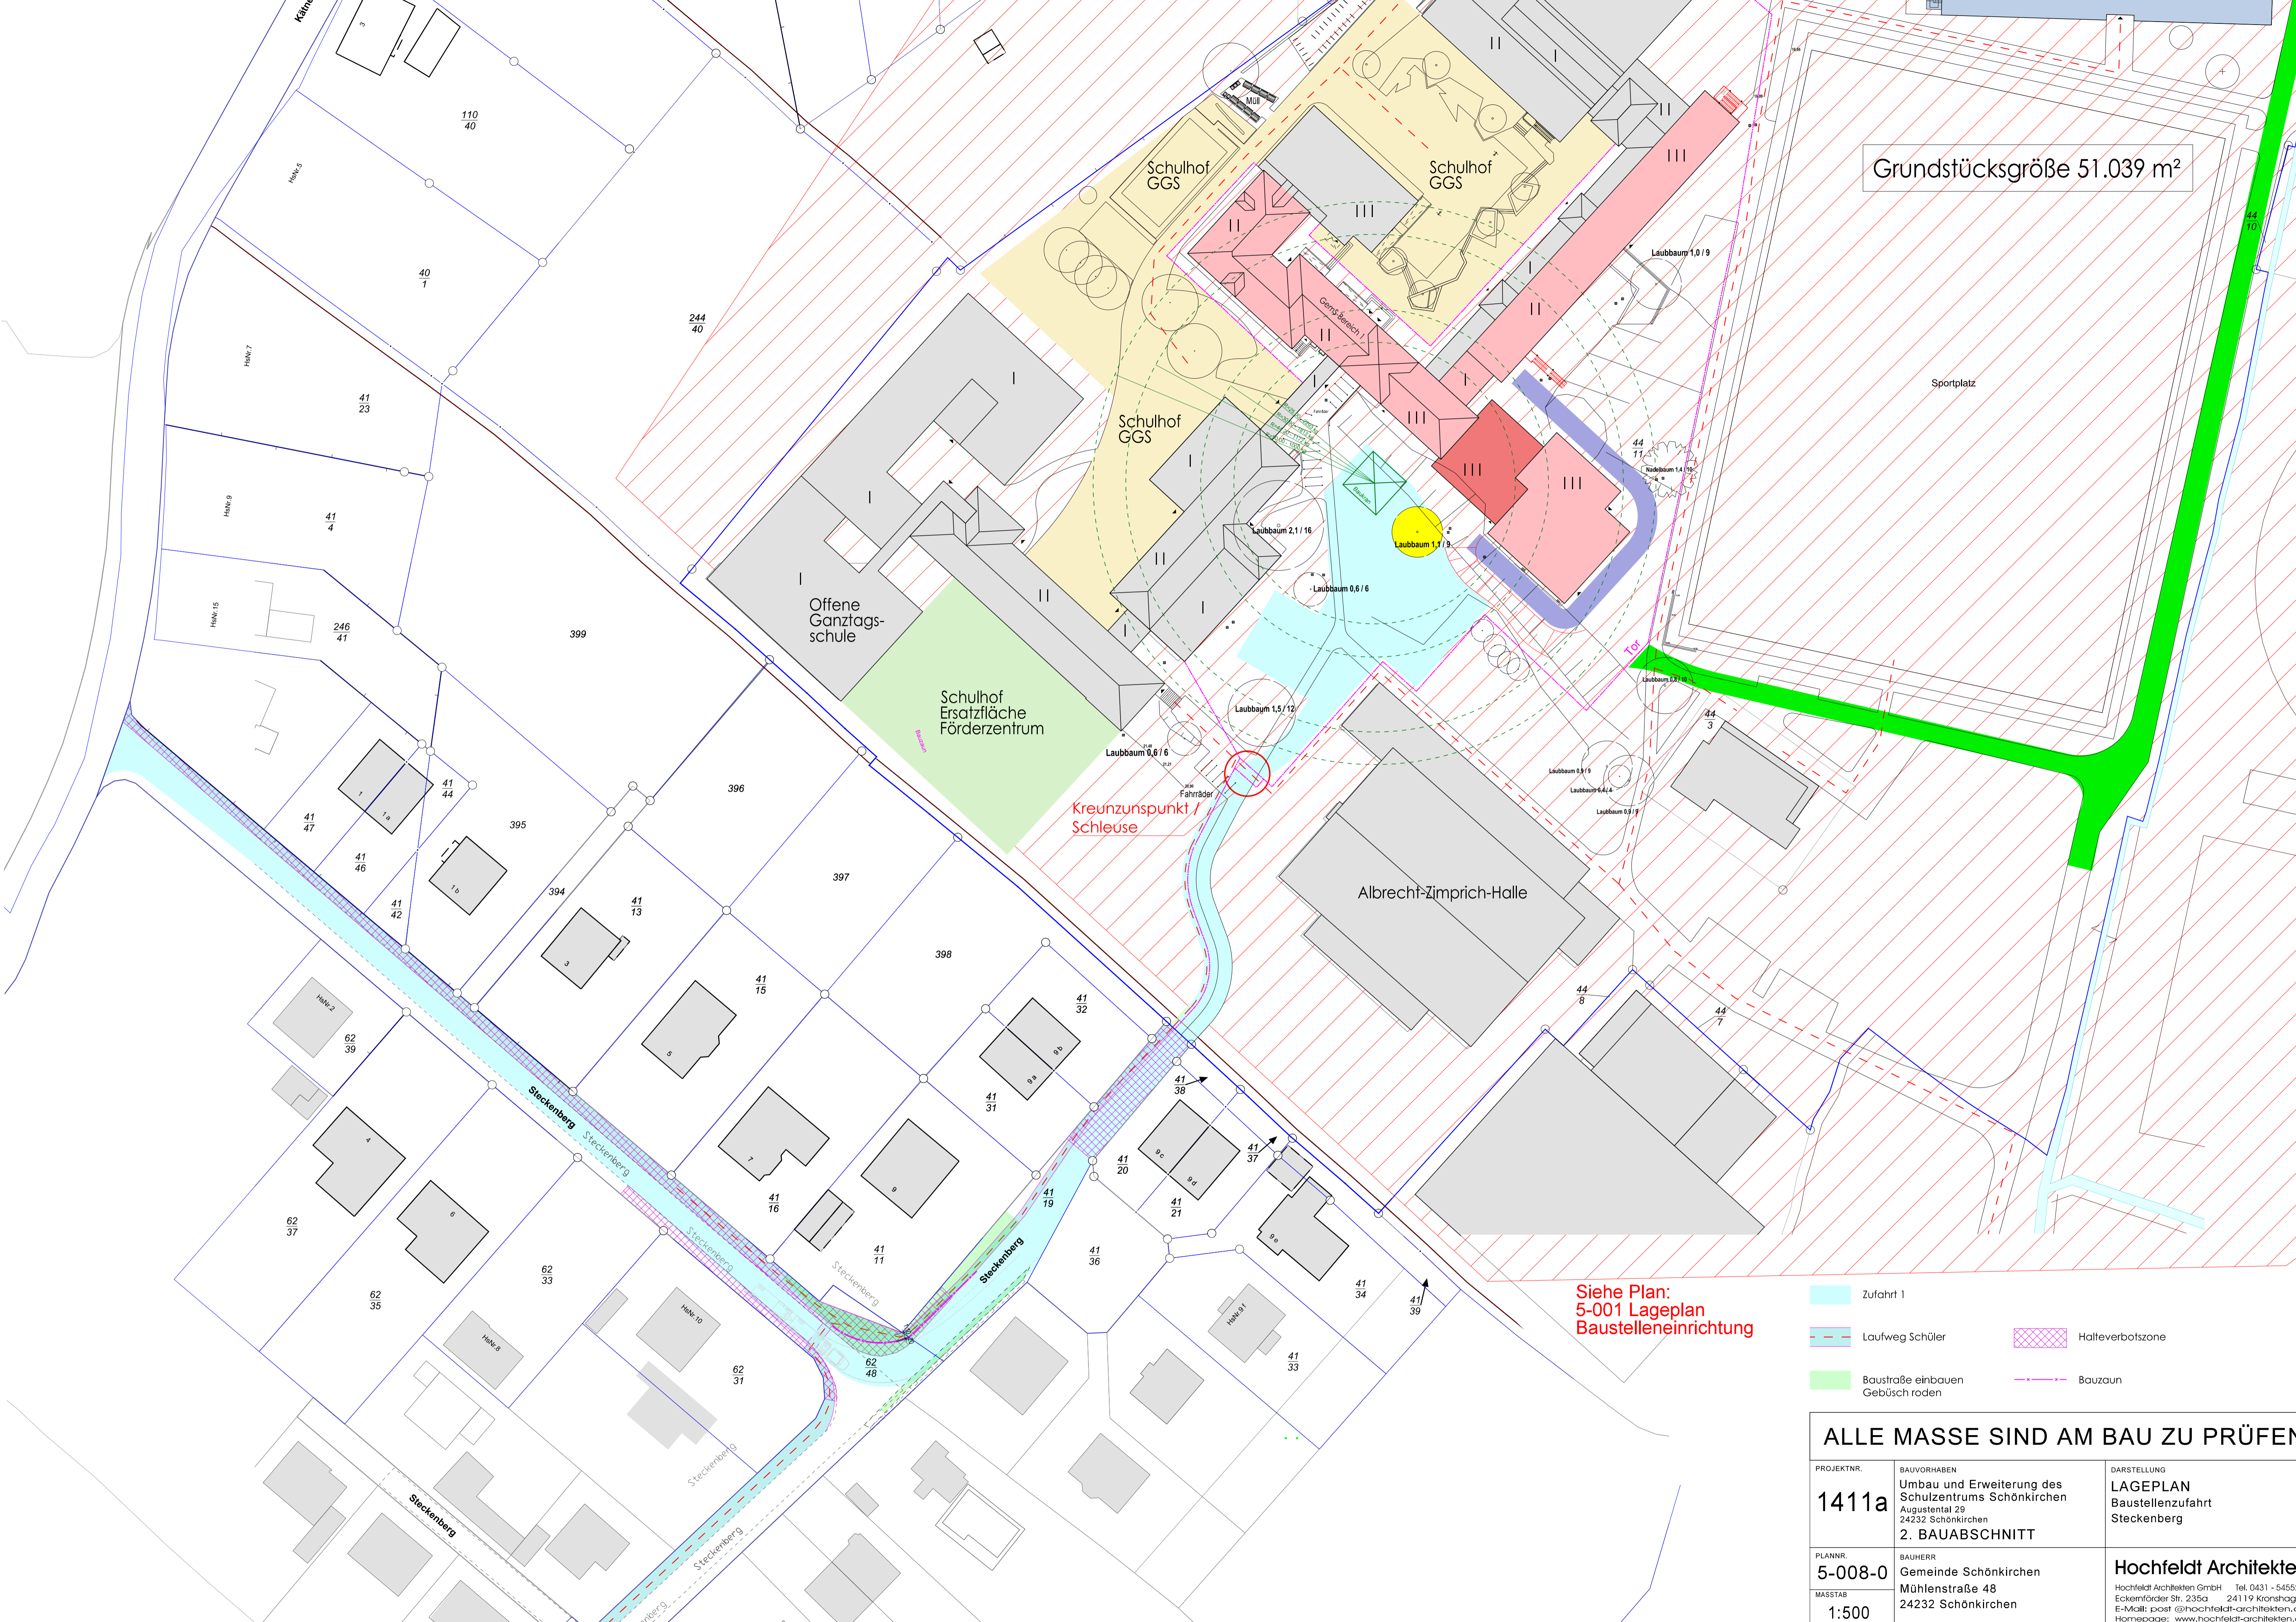

Grundstücksgröße 51.039 m²

Siehe Plan:
5-001 Lageplan
Baustelleneinrichtung

- Zufahrt 1
- Laufweg Schüler
- Baustraße einbauen
Gebüsch roden
- Halteverbotszone
- Bouzau

ALLE MASSE SIND AM BAU ZU PRÜFEN		
PROJEKTR. 1411a	BAUVORHABEN Umbau und Erweiterung des Schulzentrums Schönkirchen Augustental 25 24232 Schönkirchen 2. BAUABSCHNITT	DARSTELLUNG LAGEPLAN Baustellenzufahrt Steckenberg
PLANNR. 5-008-0	BAUHERR Gemeinde Schönkirchen Mühlenstraße 48 24232 Schönkirchen	Hochfeldt Architekten <small>Hochfeldt Architekten GmbH Tel. 0431 - 54552-0 Eckernförder Str. 235a 24119 Kionshagen E-Mail: post@hochfeldt-architekten.de Homepage: www.hochfeldt-architekten.de</small>
MASSTAB 1:500		