


**Querschnitt 6-6**

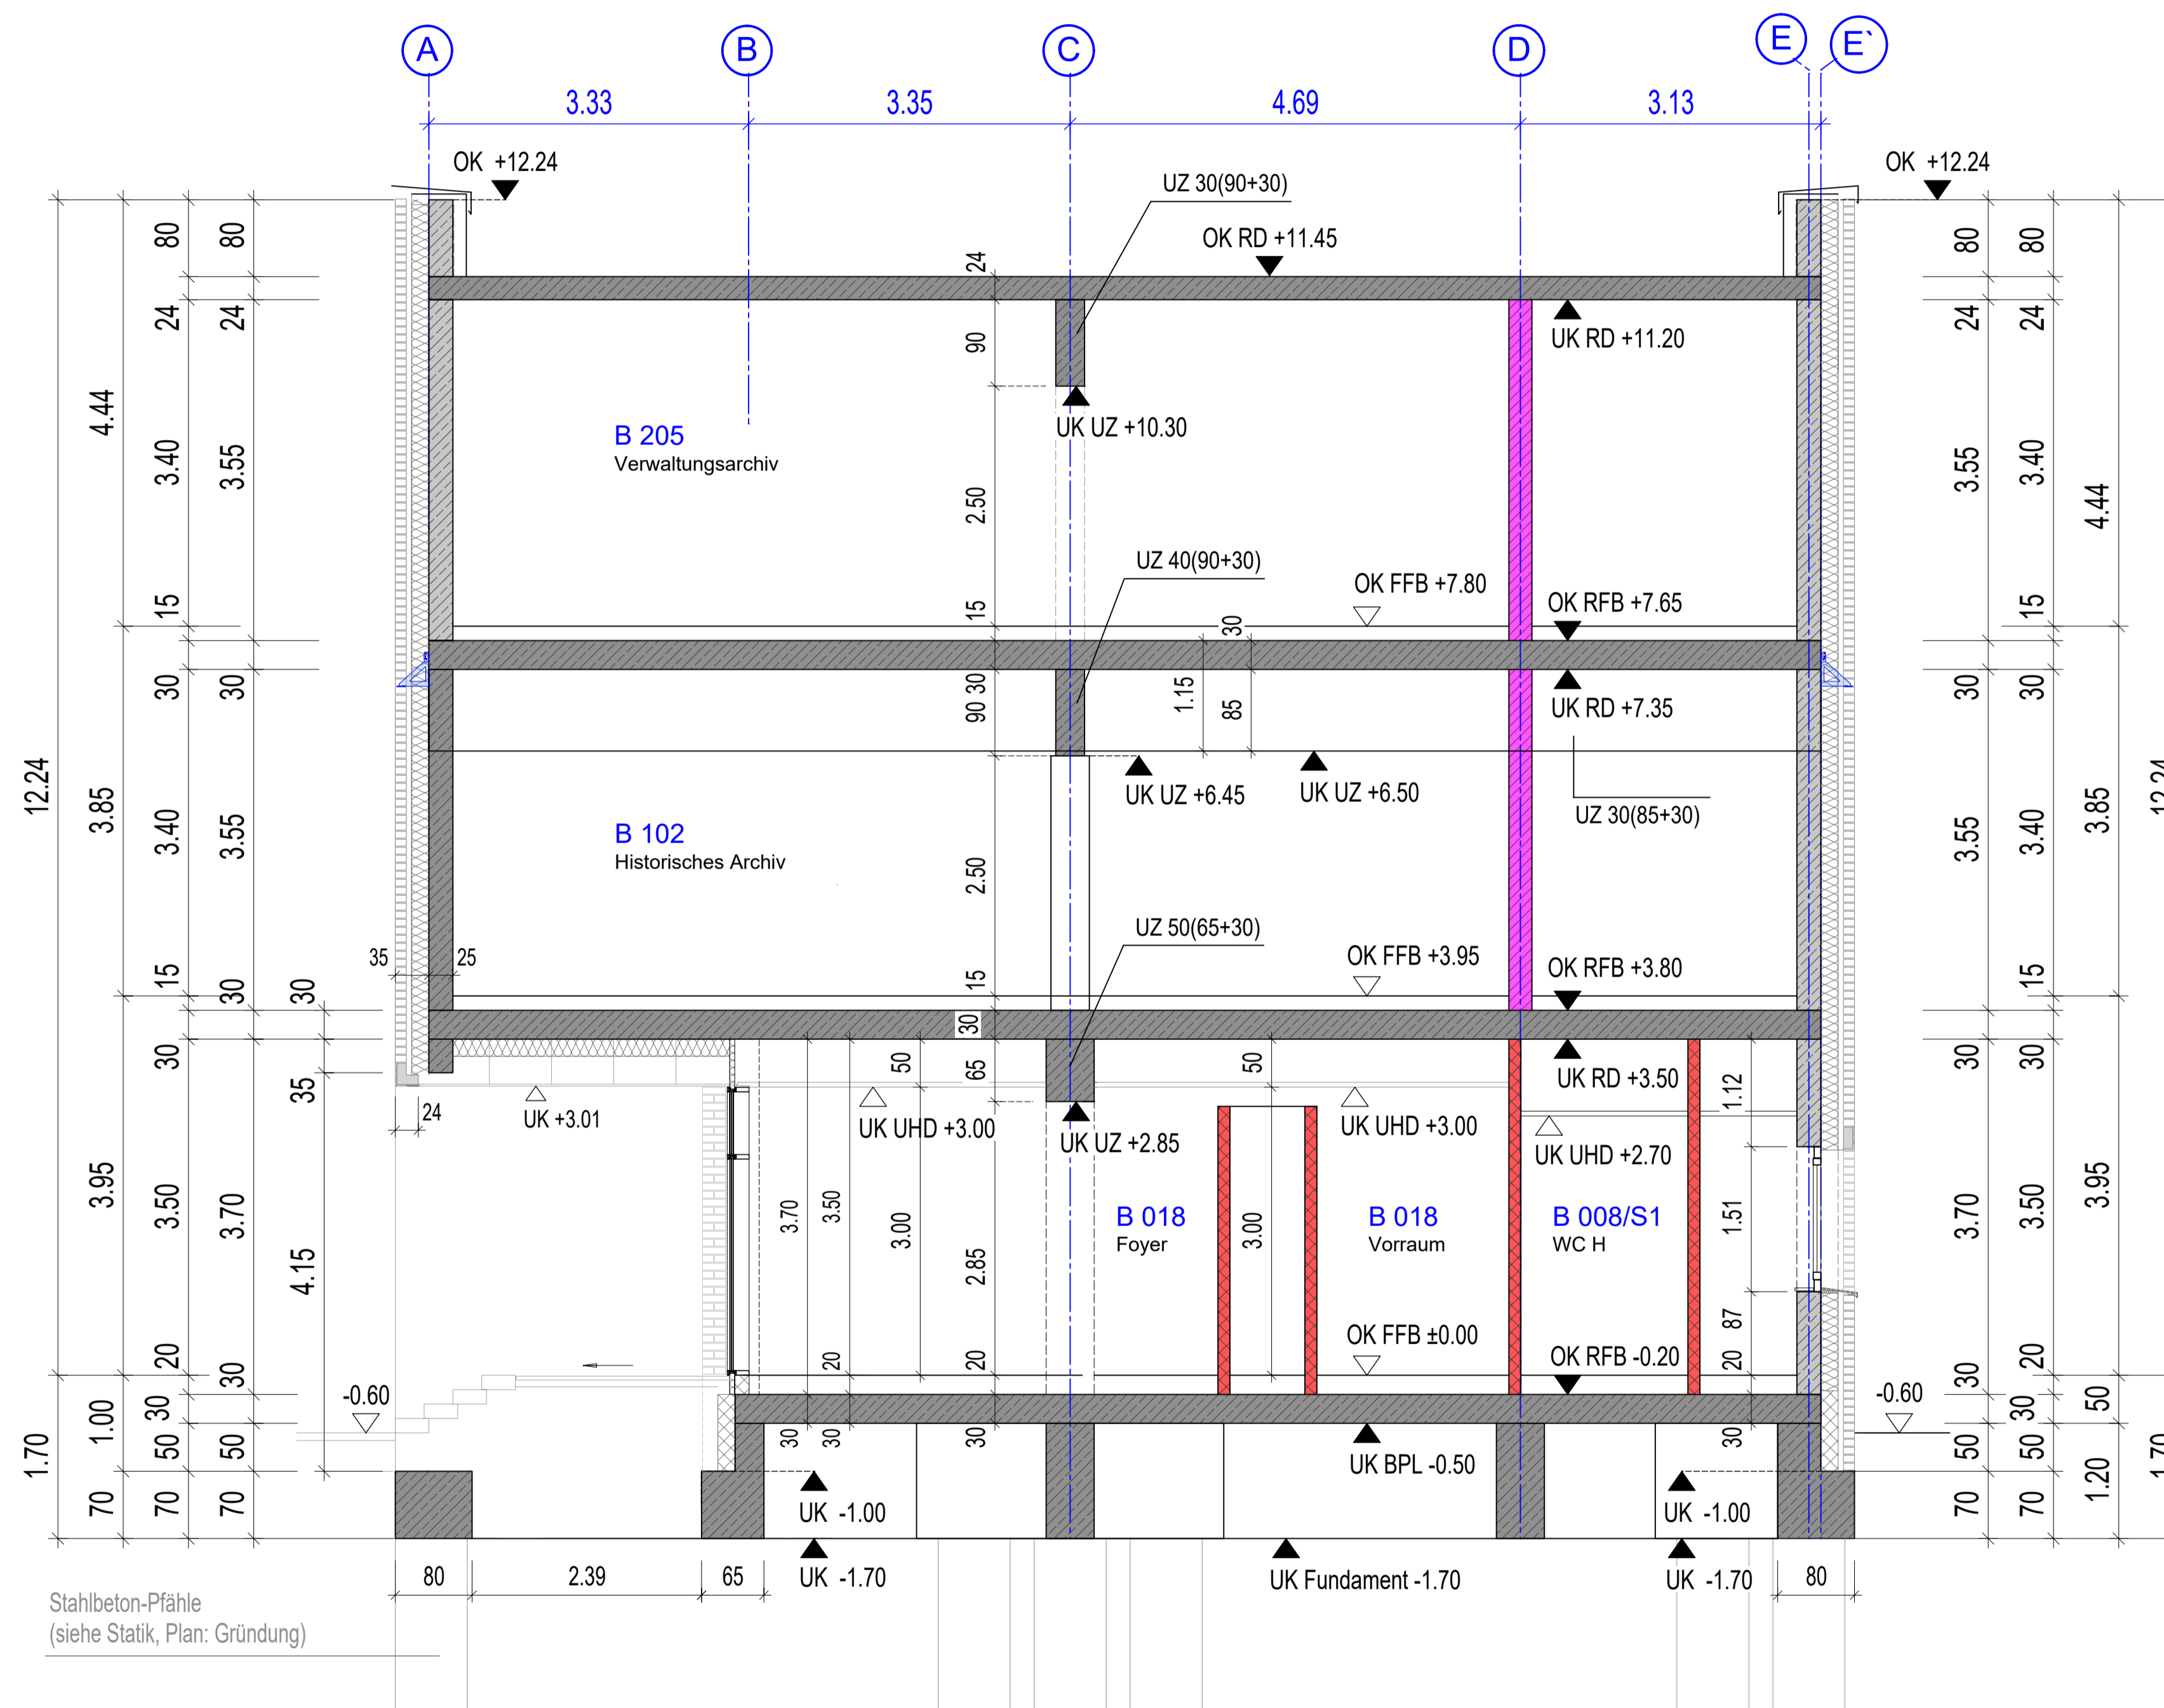

**Querschnitt 7-7**

**LEGENDE**

- Stahlbeton: C 35/45 - Decken, Stützen **Hinweis:** Angaben der Statik beachten.
- Stahlbeton: C 30/37 Q - Fundamente, Bodenplatte
- Stahlbeton: C 25/30 - Aussenwände
- Mauerwerk F90
- Mauerwerk, tr.: Kalksandstein
- Mauerwerk, n.tr.: Kalksandstein
- Trockenbau

- AK Aussenkante
- RB Ringbalken
- i.L. im Lichten - lichte Höhe
- VK Vorderkante
- UB Überzug
- BE Bodenienlauf
- UZ Unterzug
- GOK Geländeoberkante
- OK Oberkante
- BD Bodendurchbruch
- FL Fallleitung
- UK Unterkante
- DD Deckendurchbruch
- fh feuerhemmend
- OK FFB Oberkante Fertigfußboden
- WD Wanddurchbruch
- NA Notausgang
- OK RFB Oberkante Rohfußboden
- TD Trägerdurchbruch
- NAS Notausstieg
- STB Stahlbeton
- WS Windschutz
- RS Rauchschutzwür
- RD Rohdecke
- FSA Feststellanlage
- UHD Unterhangdecke


**Alle Maßangaben sind vor Ort zu prüfen!**  
**Bei Unstimmigkeiten ist sofort die Bauleitung zu informieren!**

OK FFB ±0.00 ± 69.60m ü. NHN (Höhenbezug: DHHN2016)  
 OK Gelände -0.60 ± 69.00m ü. NHN (Höhenbezug: DHHN2016)

Lagebezug: GK 42/83 Höhenbezug: DHHN2016  
 Lagestatus: LS150 Höhenstatus: 170

Index	Änderung	Datum	Name
b	Änderung Höhen Abhangdecken, Korrektur Fensterelemente	24.01.25	Krüger
a	Änderung Fassade	08.11.24	Krüger

**Landkreis Wittenberg - Kreisarchiv A-SN-03b**

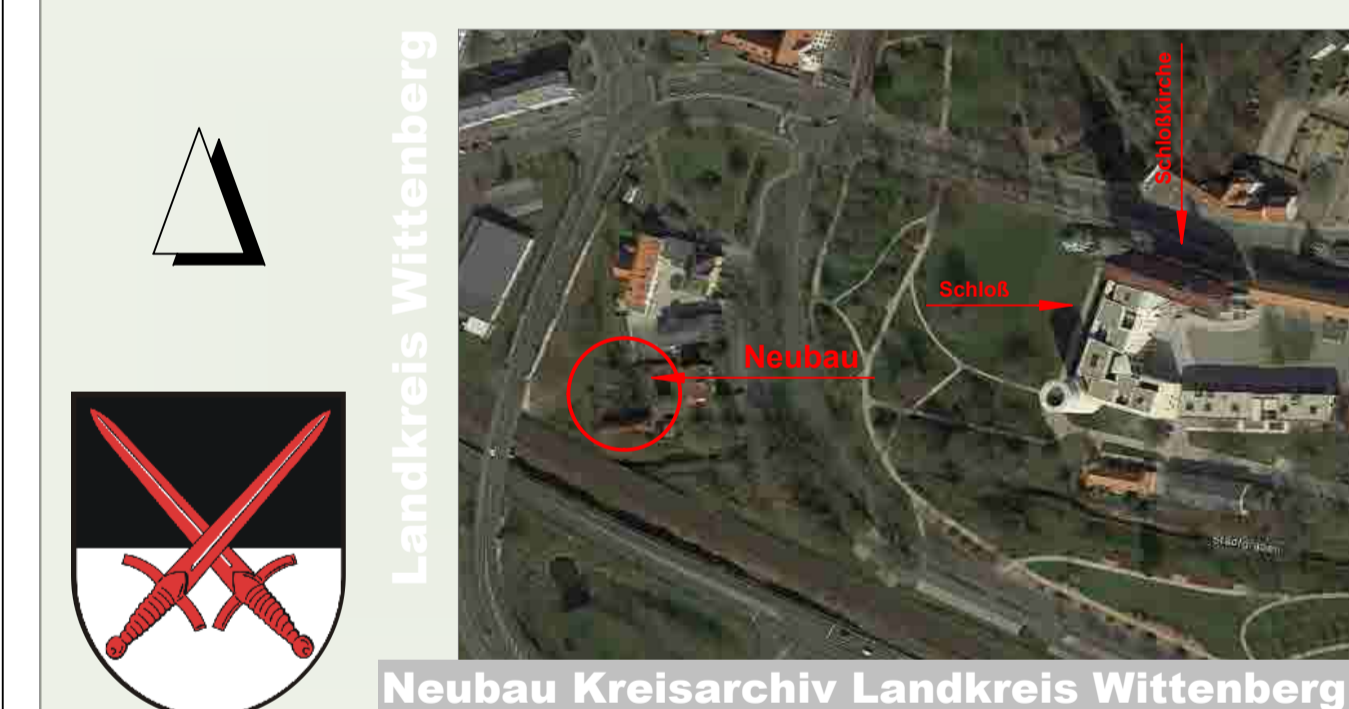

**AUSFÜHRUNGSPLANUNG**

Objekt:  
 Neubau Kreisarchiv Landkreis Wittenberg  
 Kurfürstenring 31  
 06886 Lutherstadt Wittenberg

Bauherr:  
 Landkreis Wittenberg  
 Breitscheidstraße 3  
 06886 Lutherstadt Wittenberg

Planinhalt:  
 Querschnitt 6-6, Querschnitt 7-7

Bearb.: Krüger  
 Gez.: Krüger  
 Datum: 06.09.2024  
 Maßstab: 1:50  
 Blattgröße: 594/1189 (H/B)

**Büro für Architektur & Tragwerksplanung**  
**Tilo Feldmann**  
 Kasperstraße 12d  
 39261 Zerbst/Anhalt  
 ing-feldmann@t-online.de

Tel.: 03923/ 2250  
 Fax: 03923/ 777 95  
 www.ing-feldmann.de

Dateiname:  
 1320-A5A-SN-03b.dwg/pdf  
 Plan-Nr.:  
 1320-A5A-SN-03b