
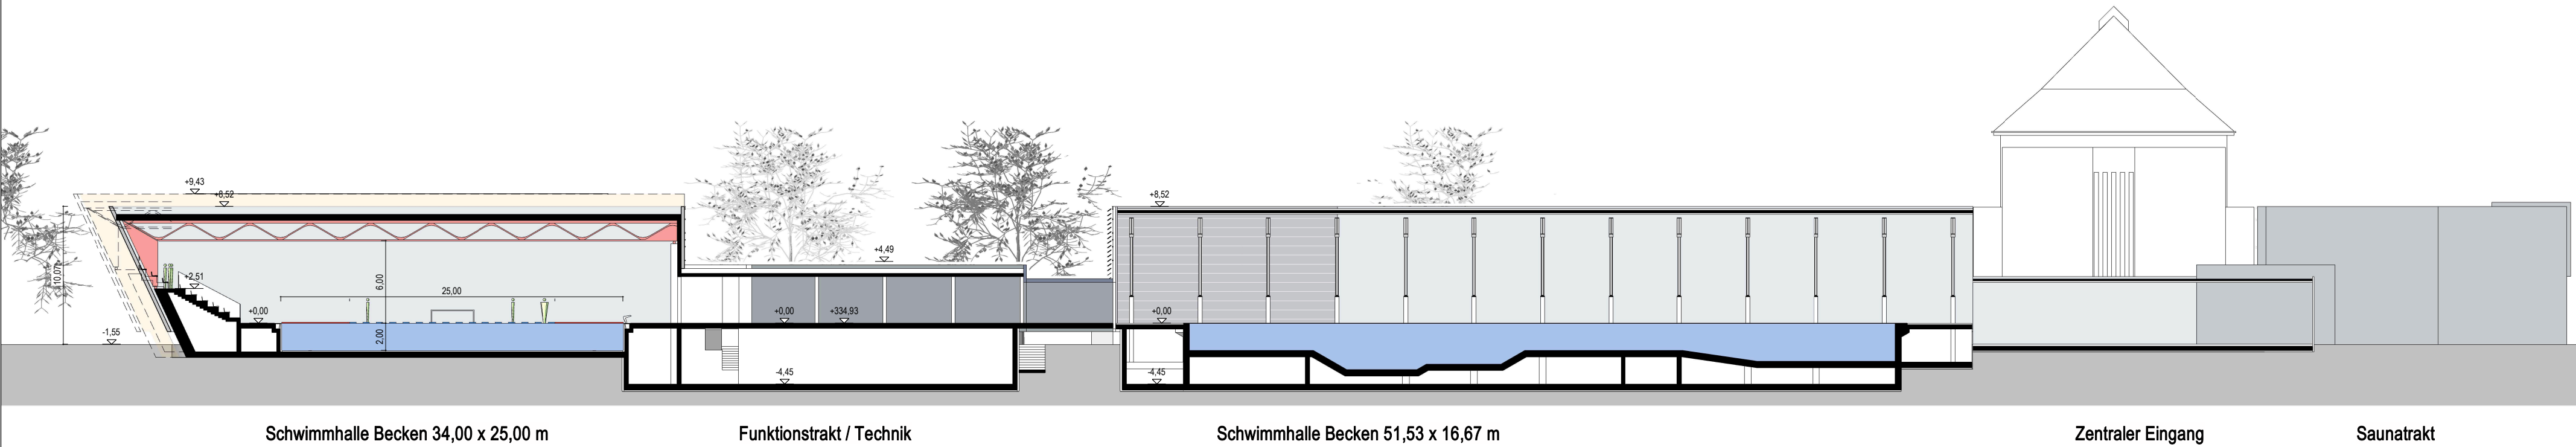


Längsschnitt

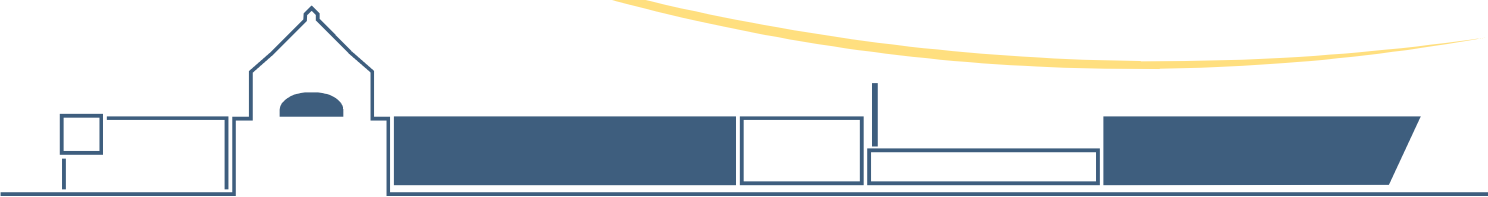

Schwimmhalle Becken 34,00 x 25,00 m

Funktionstrakt / Technik

Schwimmhalle Becken 51,53 x 16,67 m

Zentraler Eingang

Saunatrakt

Ansicht Hofer Str.



Ansicht Elsterufer

