


# GELÄNDESCHNITT S - N (Süd-Nord)


## Bereich Süd: Kunstrasen-Großspielfeld

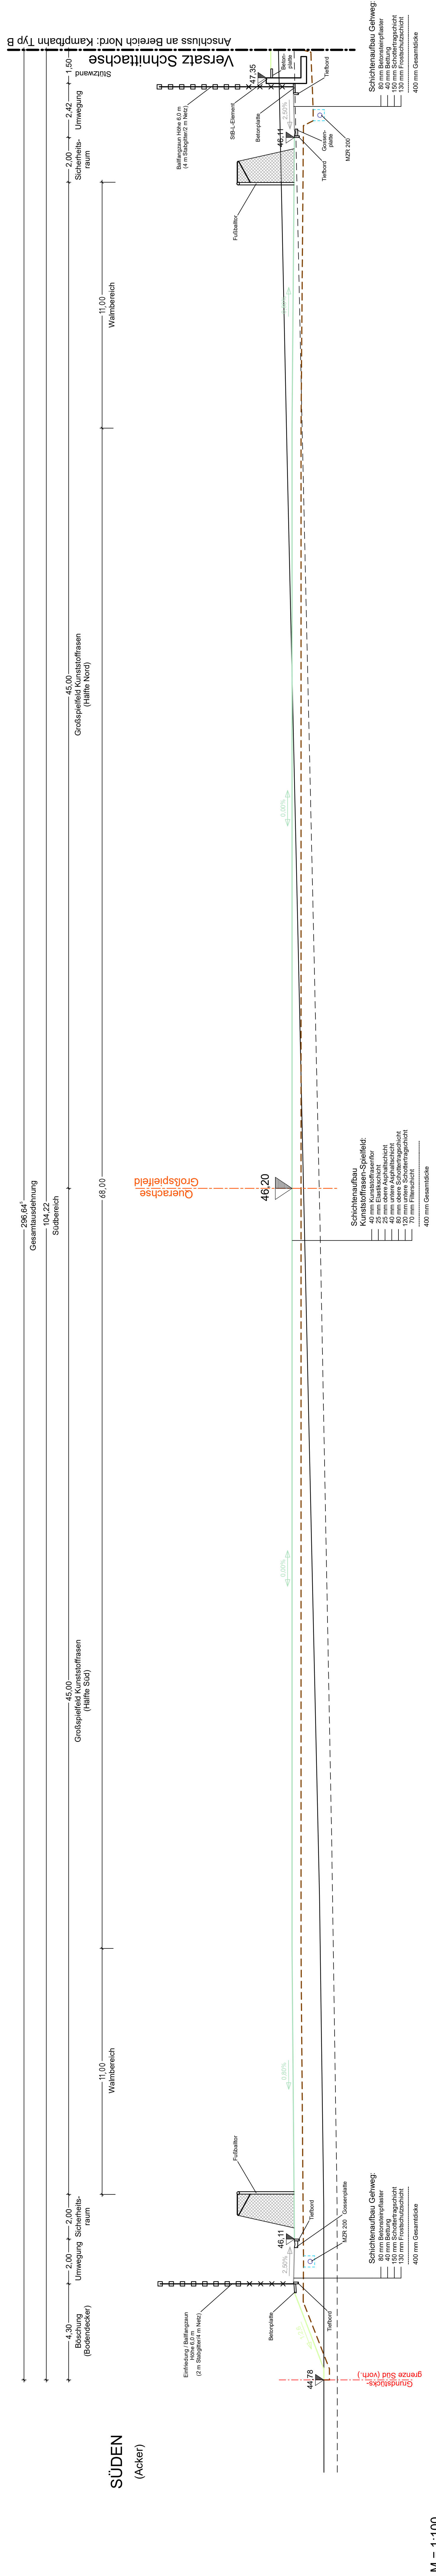

M = 1:100  
DHN 2016 = 38.00

# GELÄNDESCHNITT S - N (Süd-Nord)

## Bereich Nord: Kampfbahn Typ B

 

M = 1:100  
DHN 2016 = 39.00

LEGENDE: GELÄNDE VORH. UK MUBO VORH. GELÄNDE GEPL. PLANUM GEPL.

Nr.	Art der Änderung	Datum	Name
PLANKENLAGE: VB Herrmann (08/2021)	LAESTRAUS 489	HOCHTÜRME DHN 2016	
PLANVERMERK	PROJEKTNUMMER	PROJEKTIERER	REGISTRATUR
BAUHER: Stadt Wolmirstedt August-Bebel-Straße 25 39104 Wolmirstedt Fon: 033021 64-6 Fax: 033021 64-5 Mail: info@stadtwolmirstedt.de			
PLANUNGSPHASE: 6-51-2 GELÄNDESCHNITT S-N (Süd-Nord) Maßstab: 1:100			
Ersatzenbau der multifunktionalen Sportstätte "Stadion Samsweiger Chaussee"			
PLANTAFASER Magdeburg		BAUHER Wolmirstedt, 10.06.2024 BEFOLGUNGSGEBERE Magdeburg	