



Erdgeschoss

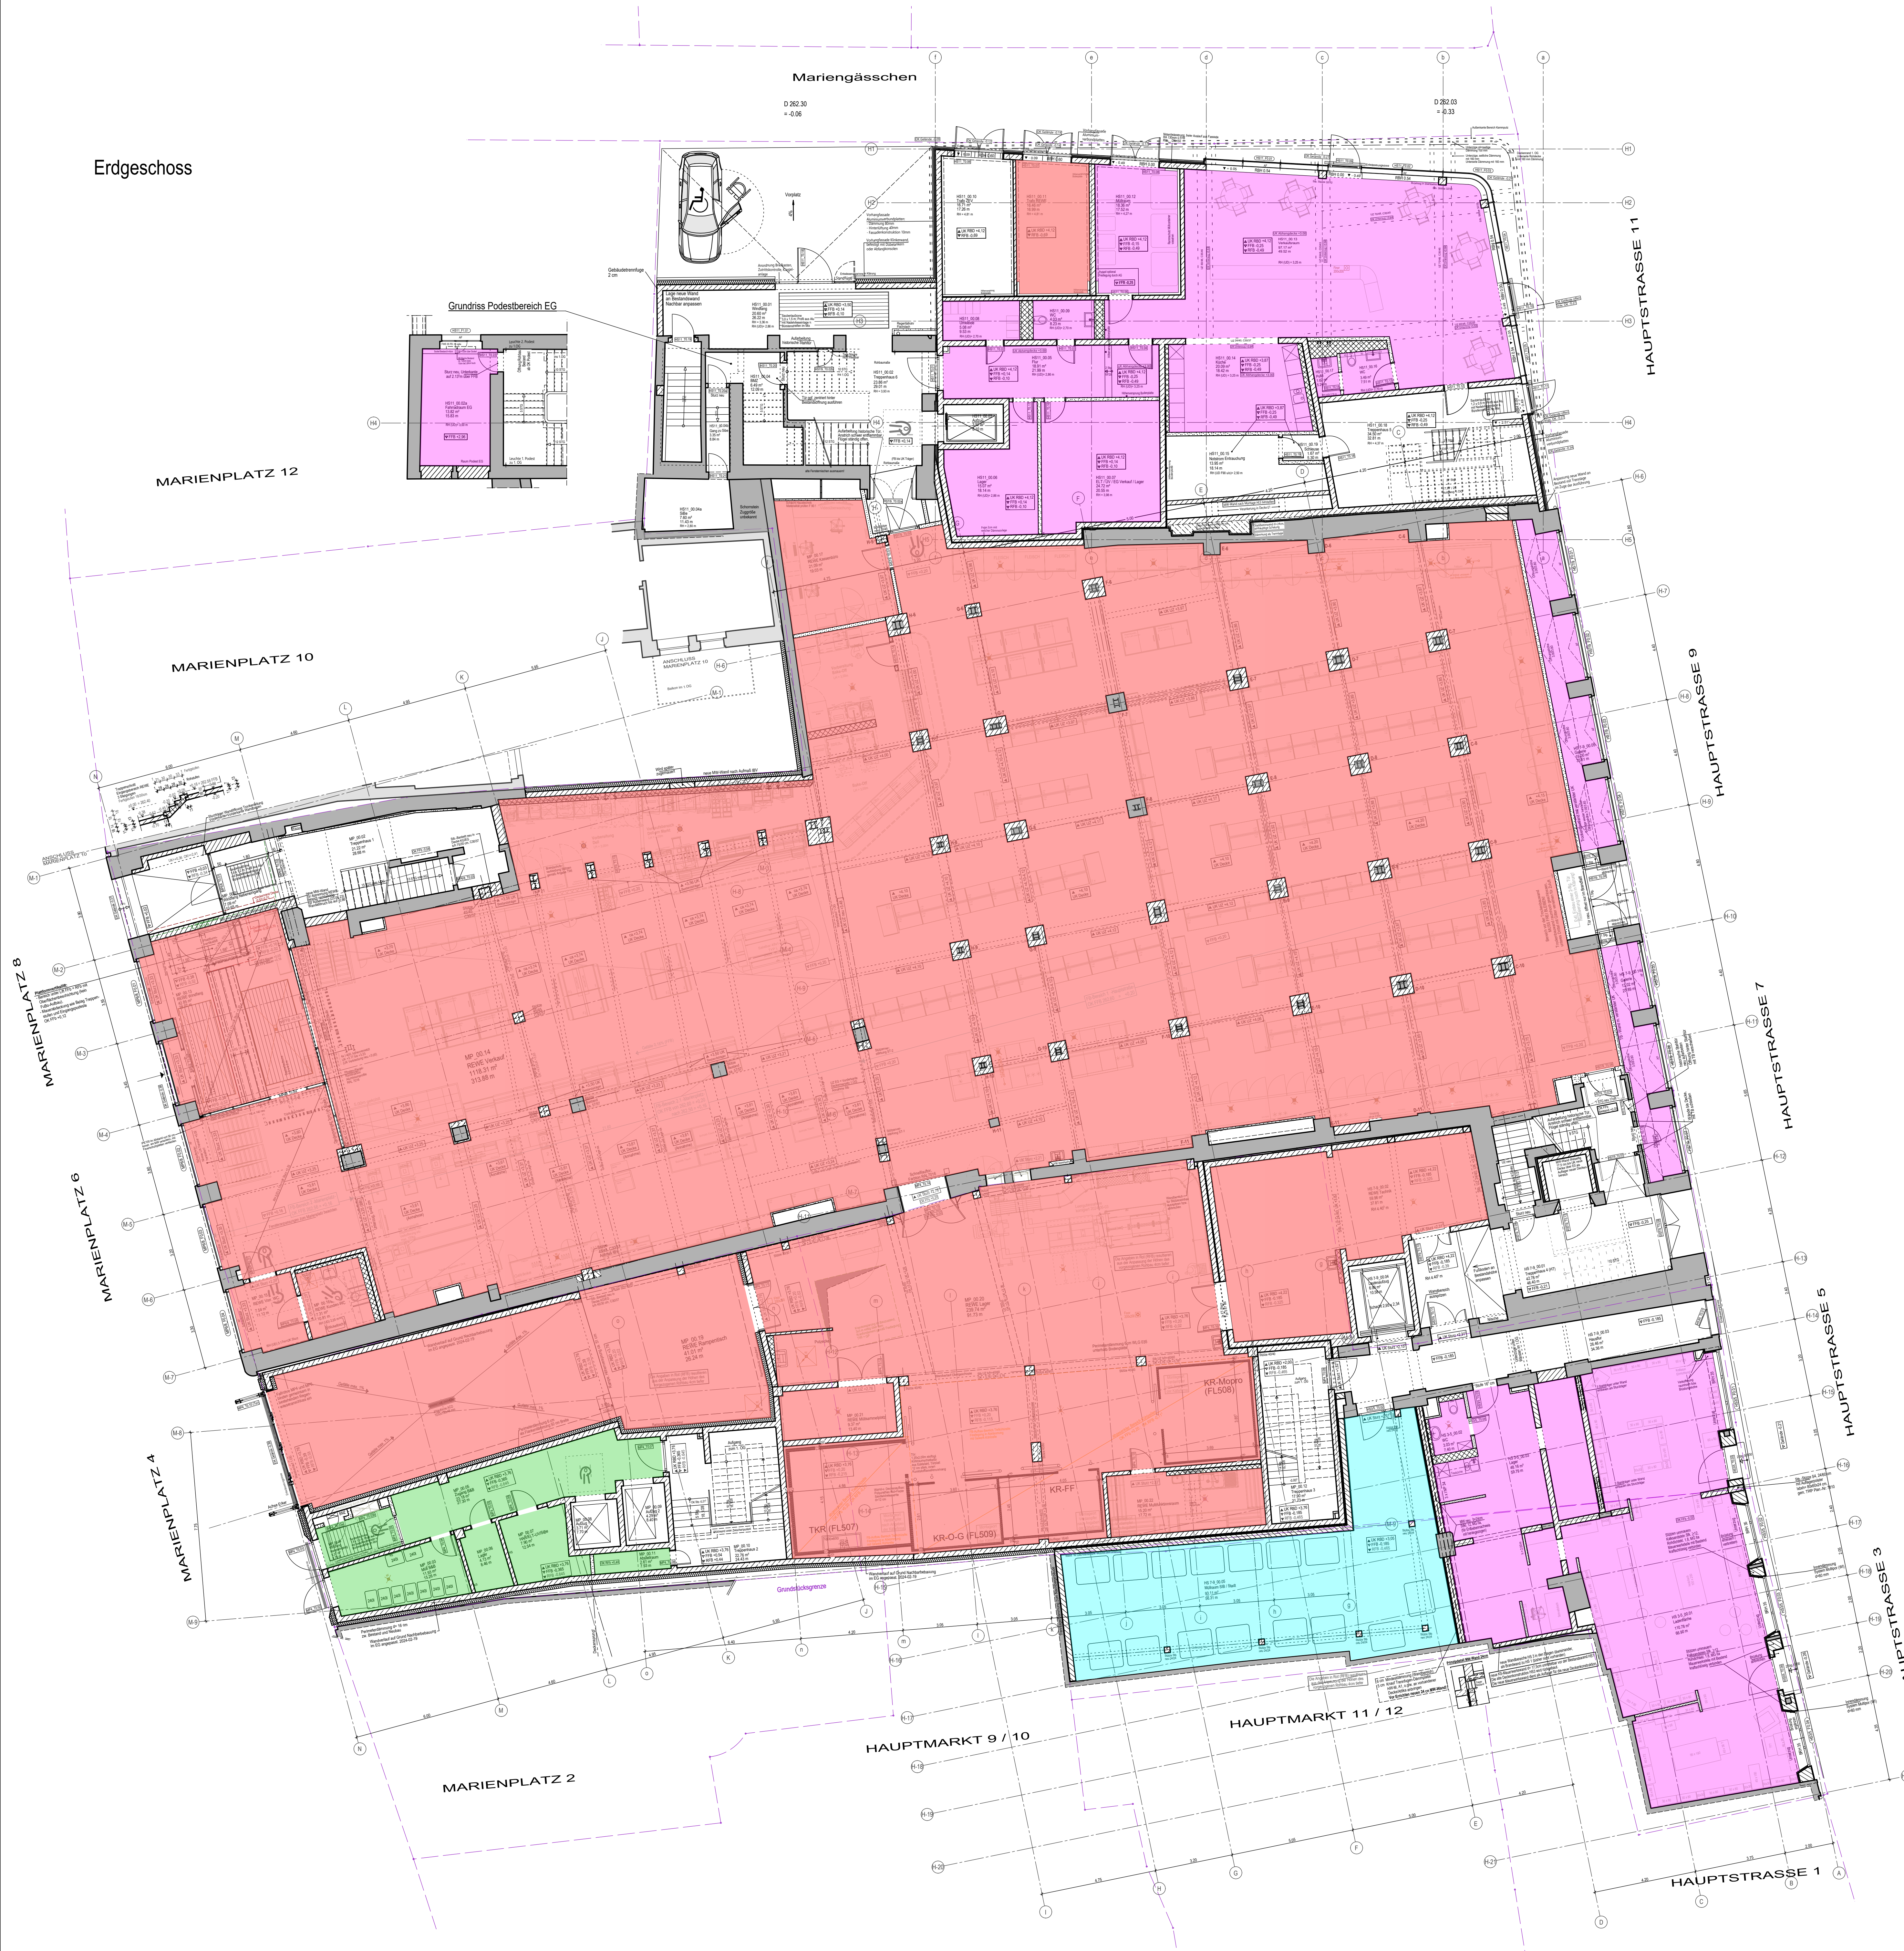

Zuordnung Nutzungsaufteilung Räume	
■	Nutzung REWE
■	Nutzung B&B Hotel
■	Nutzung Büro-Verwaltung
■	Nutzung Gewerbetreibenden offen
■	Allgemeine Bereiche

± 0,00 = 262,40 m ü. DHHN2016

F			
E			
D			
C			
B			
A	xx.xx.xxxx		
Index	Datum	Änderung	Zeichner

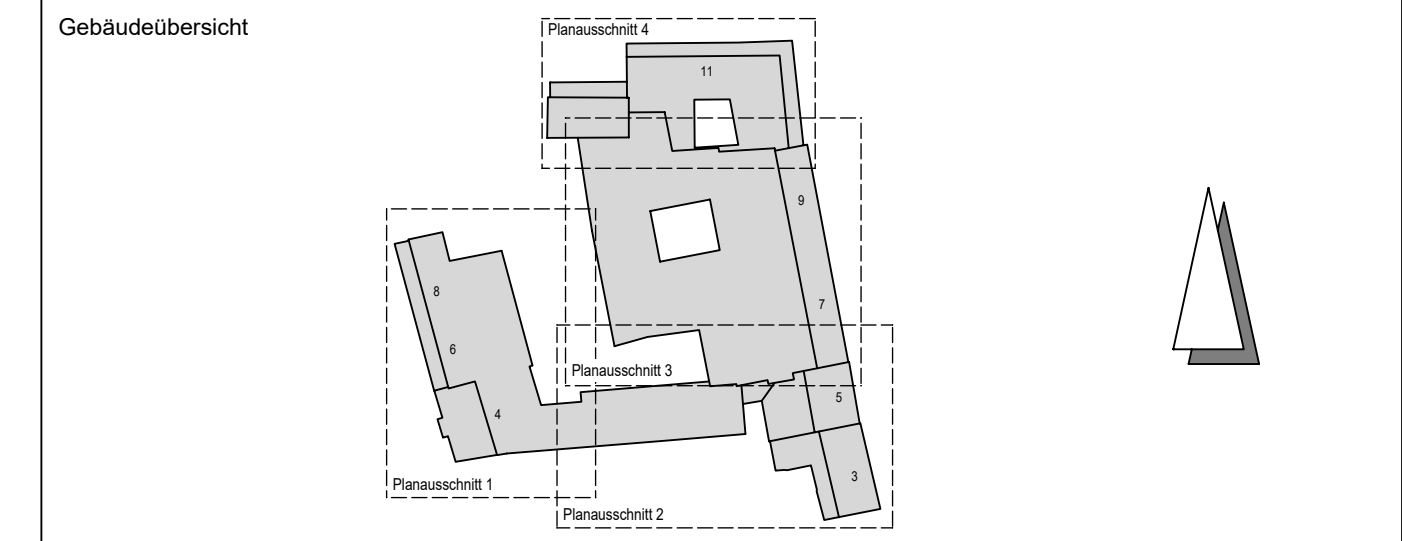

Projekt			Revitalisierung ehem. Kaufhaus Schocken in Zwickau
Planbezeichnung			Ausführungsplanung Übersichtsgrundriss Nutzungseinheiten - Erdgeschoss
Bauherr		Freigabe Bauherr / Datum	
 <small>GP Papierburg Hochbau GmbH Berliner Straße 239 06112 Halle (Saale) Telefon +49 (0) 3 431 51 13-100 Fax +49 (0) 3 431 51 13-140</small>			
Planverfasser		Entwurfsverfasser	
 <small>BAUCONZEPT PLANUNGSGESELLSCHAFT MBH Burgstraße 2 D-02620 Lützenhain Telefon +49 (0) 3 72 04 16 70-0 Fax +49 (0) 3 72 04 16 70-47 info@bauc Konzept.com www.bauc Konzept.com</small>		Dipl.-Ing. Architekt B. Hoffmann	
Projektbearbeiter		Zeichner / Erstelldatum	
I. A. Dipl.-Ing. A. Müller I. A. M.A. N. Meinel		I. A. ... I. A. C. Goldbergner / 21.02.2025 I. A. M. L-Kunz, I. A. S. Ulrich I. A. R. Anders	
Zeichnungs- / Plannummer CAD		Projektnummer	
Z... / Pl. 2001		17-064	
		Maßstab	
		1:100	