



Bild 01



Bild 02



Bild 03



Bild 04



Bild 05



Bild 06



Bild 07



Bild 08



Bild 09



Bild 10



Bild 11



Bild 12

Legende:

Beläge und Flächen:	Leitungen:
Rasenflächen 2.680 m ²	TW-Leitung Rückbau
Strauchflächen 132 m ²	
Tartanbelag 706 m ²	Sonstiges:
Sand 54 m ²	Bestandsbaum/Gehölz
Sportplatzfläche Spittbelag 2.180 m ²	Baumumpflanzungen (Patenblume Standort Entnahme)
Zaunanlage inkl. Tore	Bearbeitungsgrenze Freianlagenplanung gesamt
Baumschutzzaun	Flurstücksgrenze/ -Nummer
	1759

Vermessungsgrundlage: Lageplan zum Bauantrag,
Vermessungsbüro Rainer Hohl, 26.02.2020
118,65 m DHHN2016 (NHN) = + 0,00 OK FFB EG


Zur Verifizierung des Planes können Anbindemaße der Fenster und Türen bzw. nicht vermaße Elemente oder Bereiche aus dem Plan abgegriffen werden.

STADT LEIPZIG NEUES RATHAUS
04092 LEIPZIG
- Amt für Gebäudemanagement -

Objekt
Neubau einer 5-zügigen Grundschule mit 3F-Sporthalle für 840 Schüler und Kita für 165 Kinder, Errichtung zugehöriger Freiflächen u. Stellplätze
Arthur-Nagel-Straße, 04249 Leipzig
Ligis-ID-Nummern:
Kita: 013302g003

Auftraggeber
Amt für Gebäudemanagement
Technisches Rathaus, Haus B
Prager Straße 118-136, 04317 Leipzig
0341 123-7432
0341 123-7431
gebauedemanagement@leipzig.de

Architekt
Landschaftsarchitekt

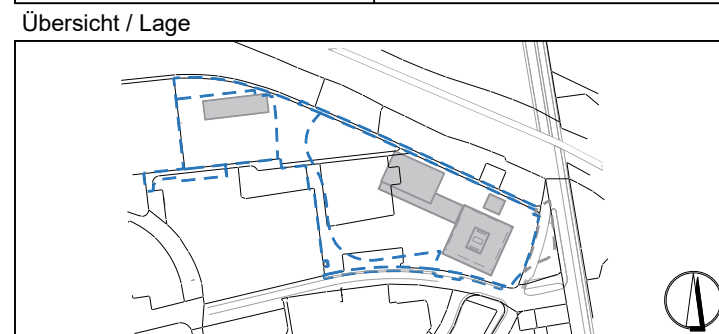


Planbezeichnung

Lageplan, Abbruch

Leistungsphase

LP5_Ausführungsplanung

Datei:	013302g003_5_FFL_LAGE_Abbruch_01.dwg	Blattnr.:	L102
Plan-Nr:	013302g003_5_FFL_L102	Format:	DIN A2
gezeichnet:	Datum:	19.11.2024	Maßstab:
			1:500

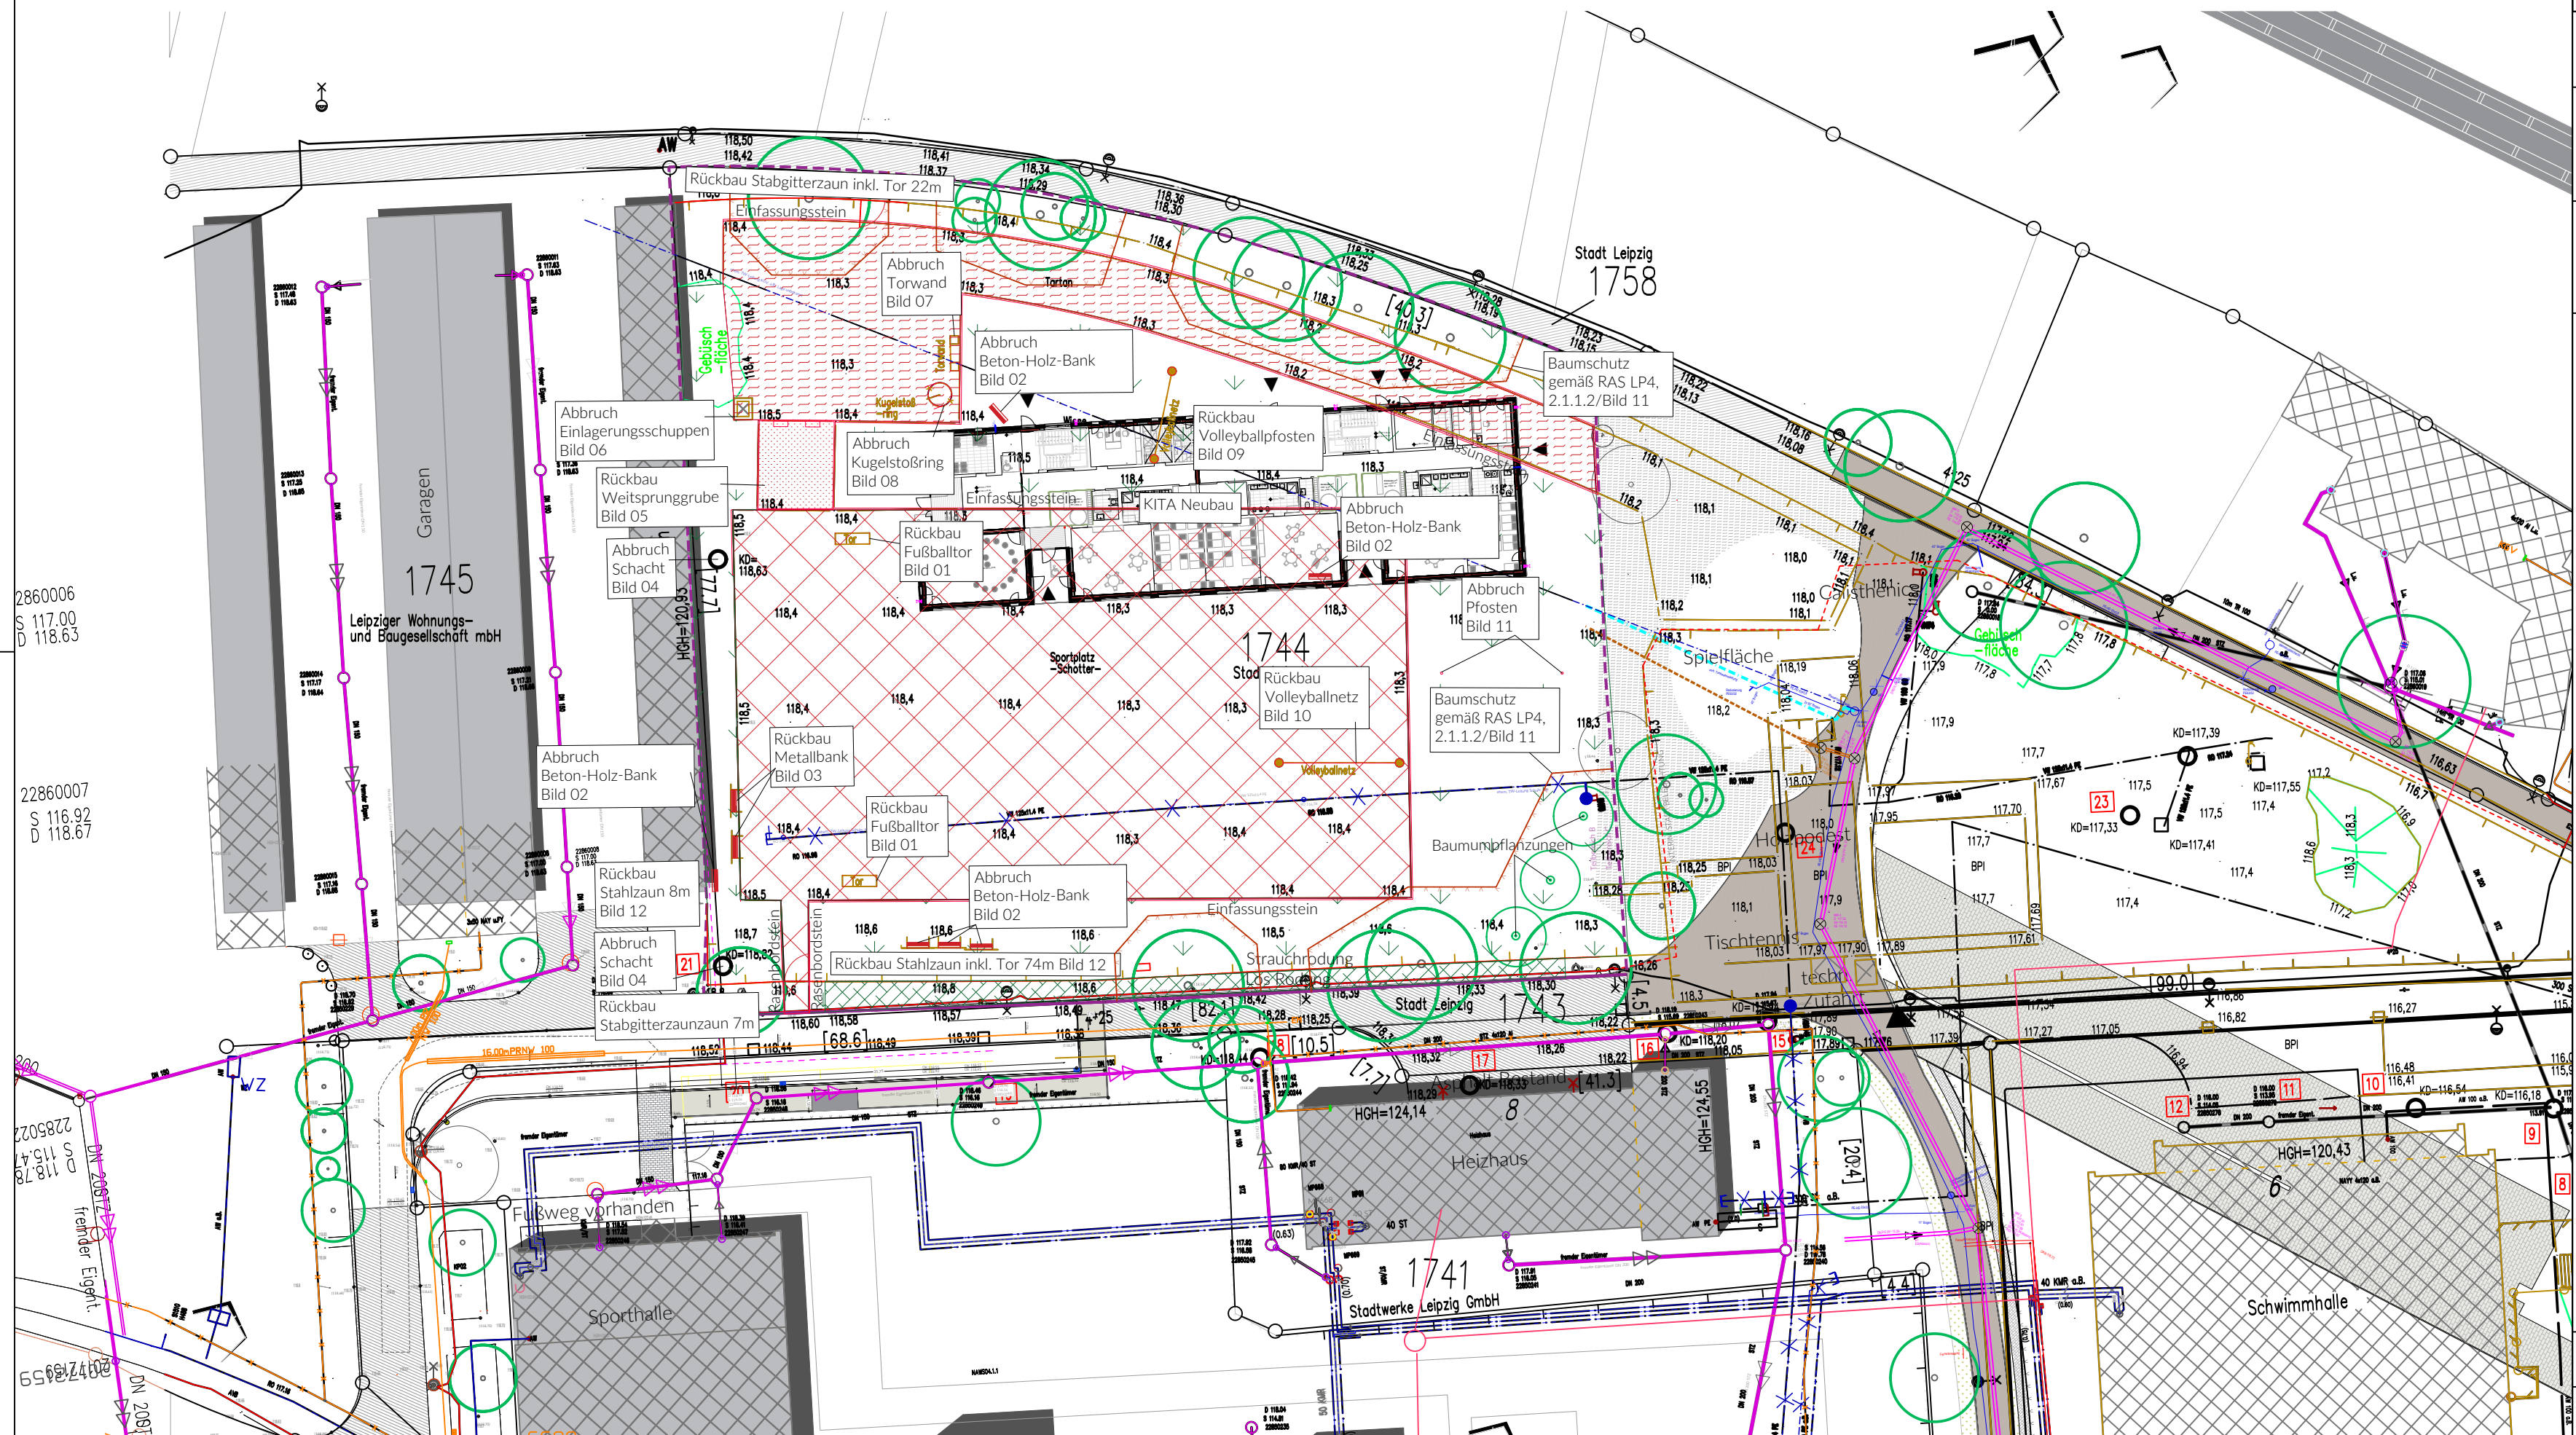

22860006
S 117,00
D 118,63

22860007
S 116,92
D 118,67

22860008
S 115,47
D 118,78