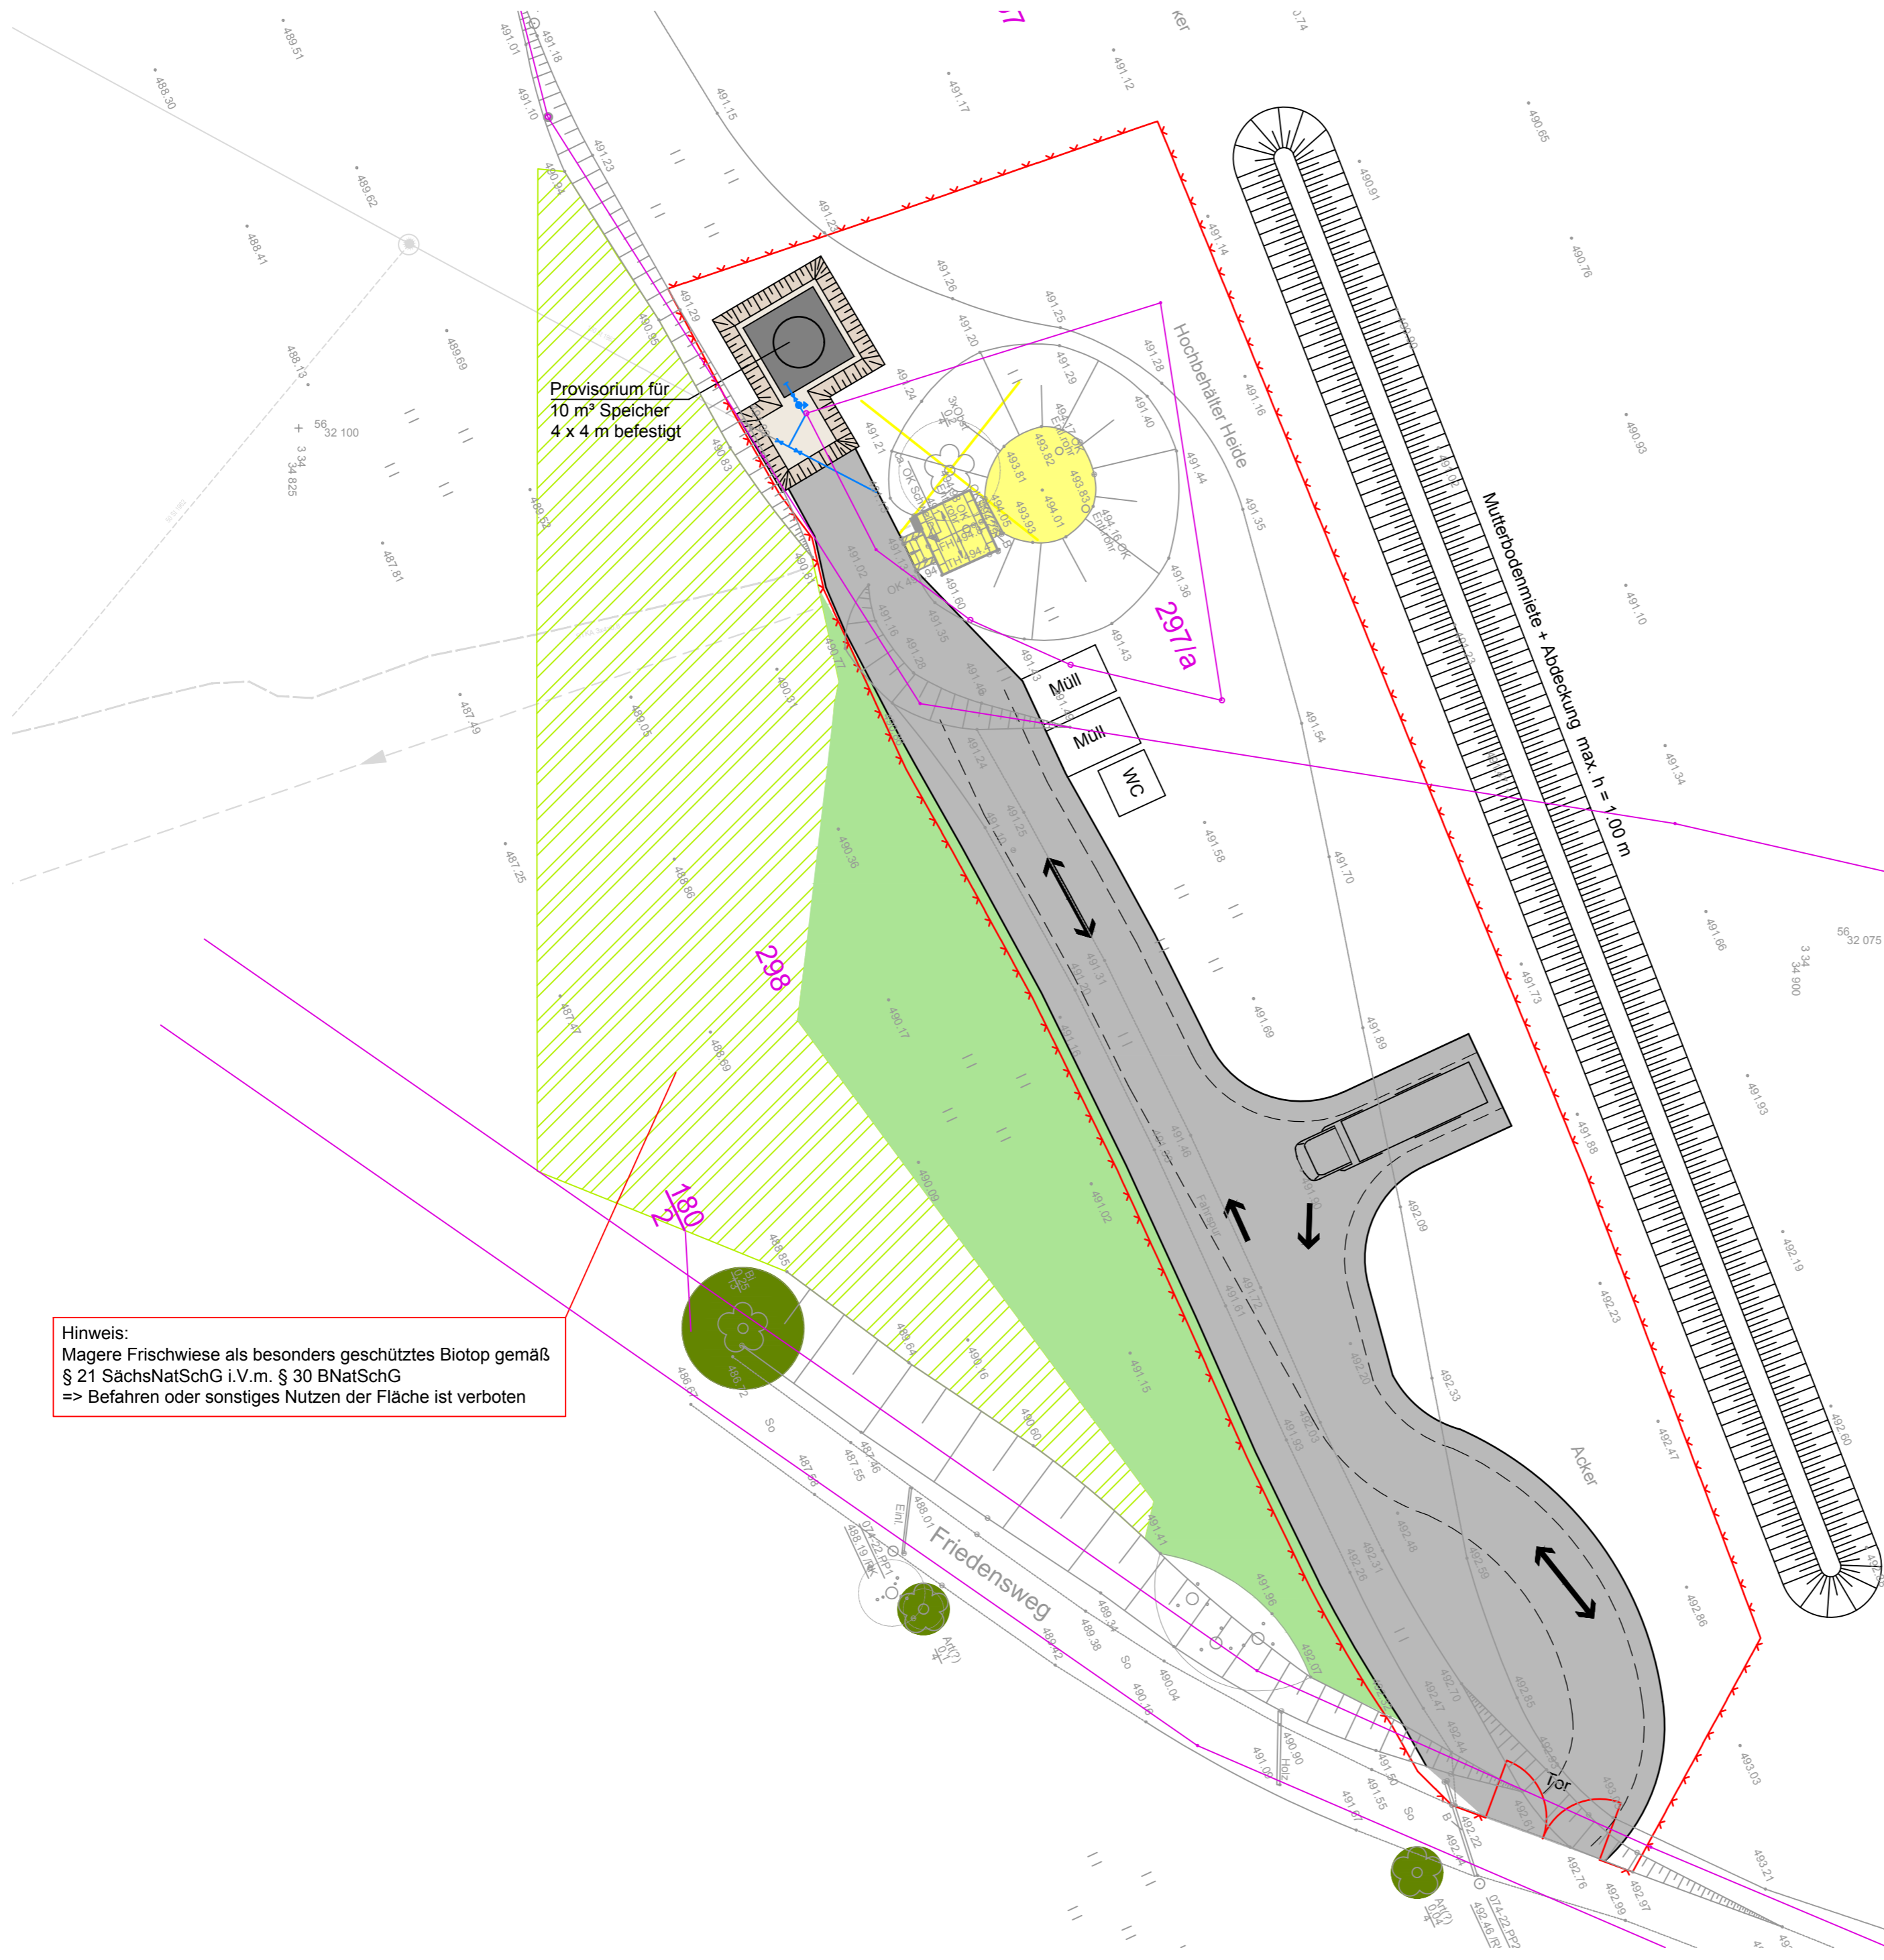



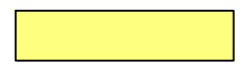


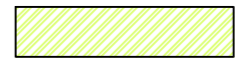
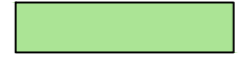

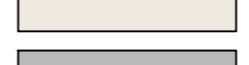







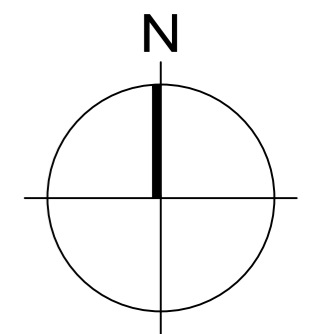
F:\PROJ\3289009_HB_Heide\05_CAD\AutoCAD\3289009-05-Neubau Hochbehälter Heide\Pläne\L-002 Lageplan Abbruch Hochbehälter.dwg





Hinweis:
Magere Frischwiese als besonders geschütztes Biotop gemäß
§ 21 SächsNatSchG i.V.m. § 30 BNatSchG
=> Befahren oder sonstiges Nutzen der Fläche ist verboten

Legende

-  Flurstücksgrenzen
-  Bestand
-  Bauzaun
-  Abbruch Hochbehälter
-  Baum roden
-  Betonfläche für Provisorium
-  besonders geschütztes Biotop
-  Extensivgrünland
-  Böschung Baugrube
-  Fläche Baugrube
-  Baustraße
-  Baumschutz
-  Trinkwasser neu
-  Hydrant
-  Schieber



Verweis Index

	Änderungshinweis siehe Vermerk aktueller Index
	Änderung in Bearbeitung

Index	Änderung	gez. / bearb.	geprüft	Datum



**Zweckverband Wasserversorgung
Pirna/Sebnitz**

Am Markt 11 Tel. 035971-806017
01855 Sebnitz Fax. 035971-8060-99

Projekt
Neubau Hochbehälter Heide

Darstellung
Lageplan Abbruch Hochbehälter

Leistungsphase
Ausführungsplanung



Dr. Born - Dr. Ermel GmbH
Büro IPU - Dresden
Schachtstraße 1 · 01705 Freital
Tel. (0351) 64987-0 · Fax (0351) 64987-99
ipu@born-ermel.de · www.born-ermel.de

Maßstab	Datum		Name
	1:250	gez.	28.09.2023
bearb.		28.09.2023	RC/ET
geprüft		28.09.2023	ET
Datei: siehe linken Planrand		Originalgröße: 420x594	
Zeichnungs-Nr.		3289009-05-L-002	