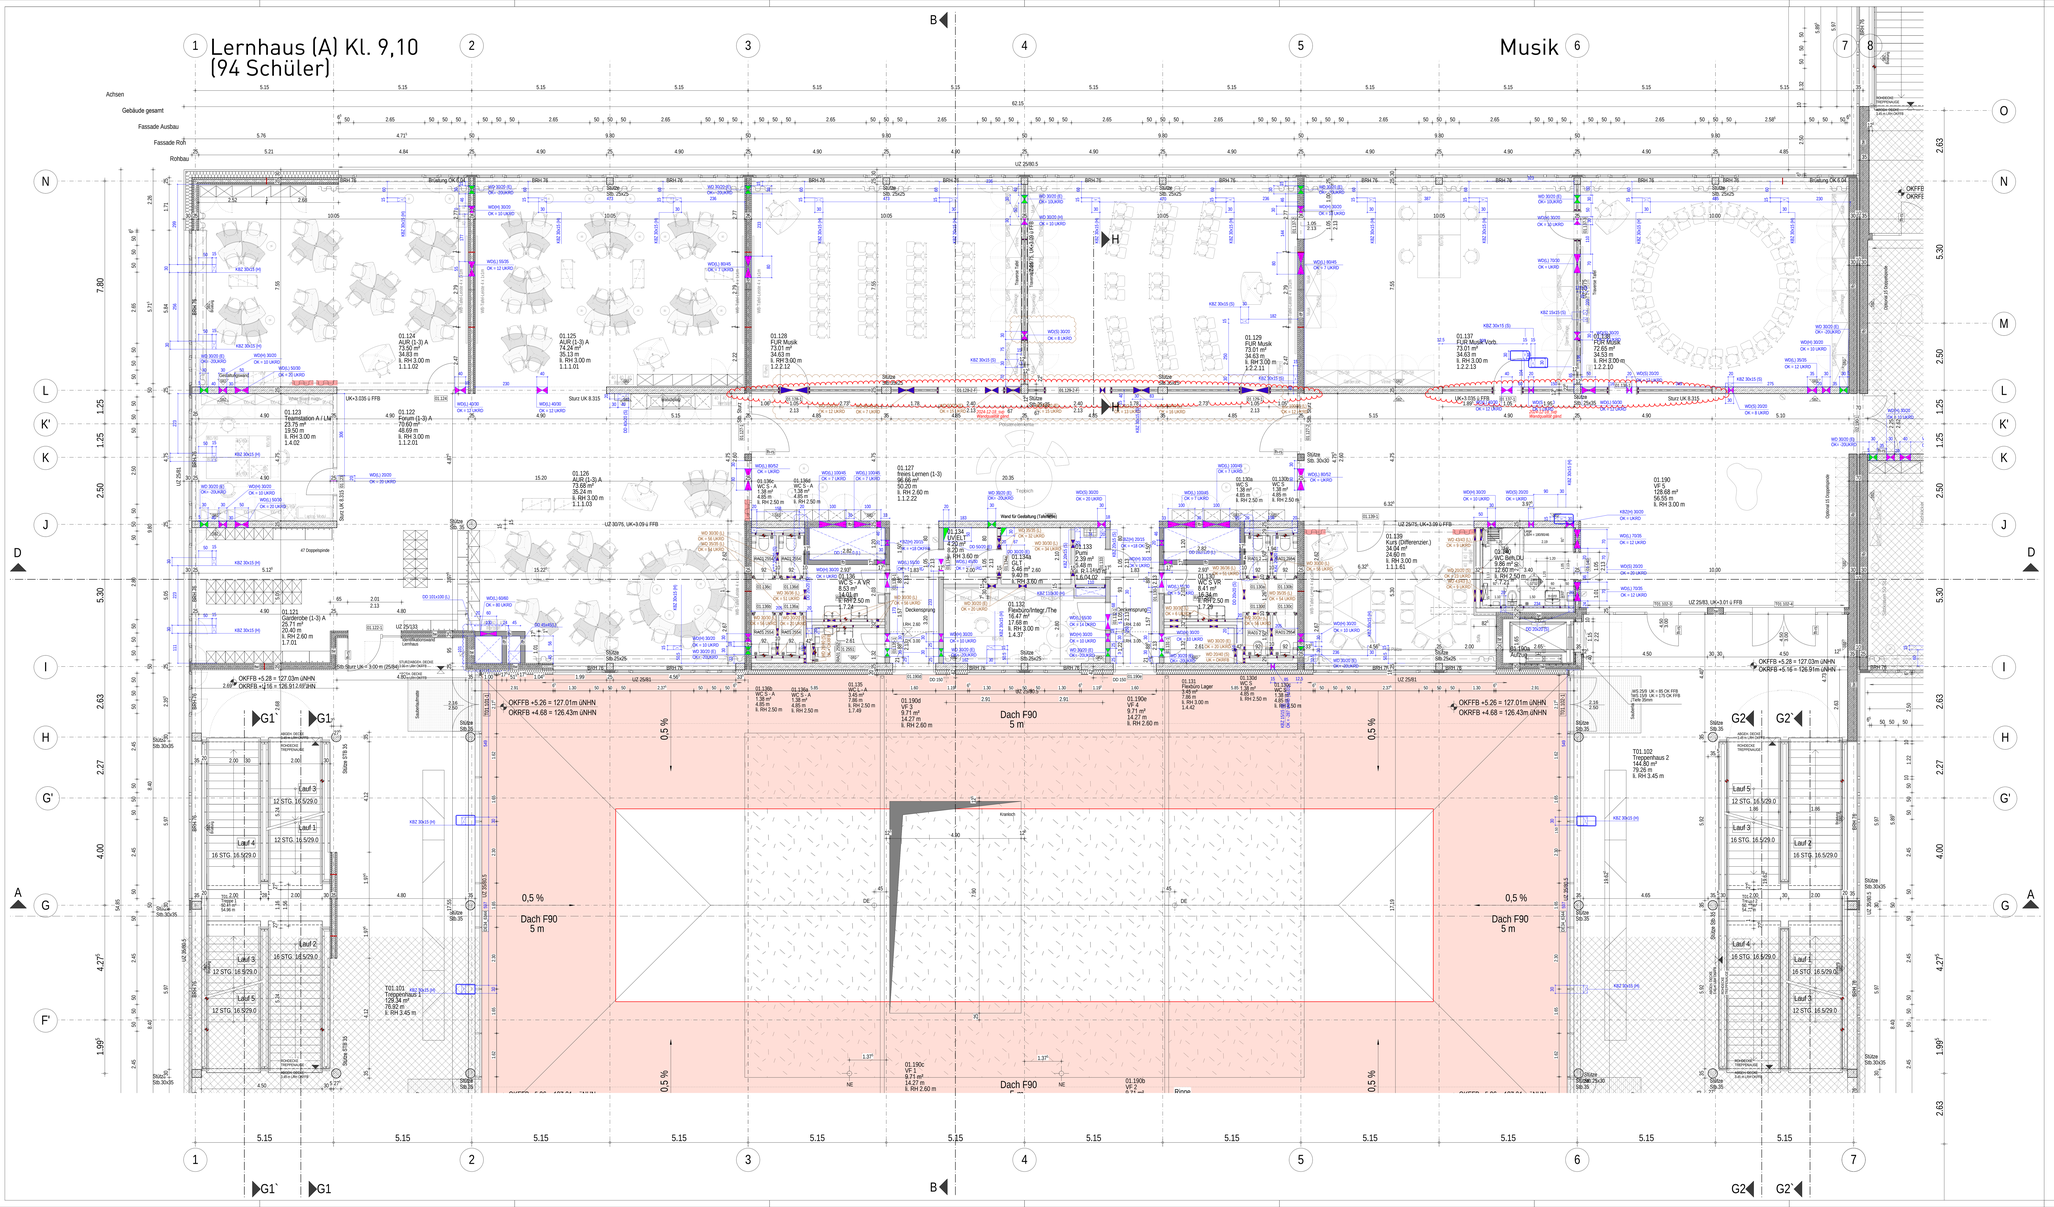
Lernhaus (A) Kl. 9,10
(94 Schüler)
Musik
Achsen
Gebäude gesamt
Fassade Ausbau
Fassade Roh
Rohbau
Sturz UK 8.315
Sturz UK 8.015
Sturz UK 7.915
01.124 AUR (1-3) A 73.50 m² 34.83 m ü. RH 3.00 m 1.1.1.02
01.125 AUR (1-3) A 74.24 m² 35.13 m ü. RH 3.00 m 1.1.1.01
01.126 AUR (1-3) A 73.66 m² 35.24 m ü. RH 3.00 m 1.1.1.03
01.127 freies Lernen (1-3) 96.66 m² 50.20 m ü. RH 2.60 m 1.1.2.2
01.128 FUR Musik 73.01 m² 34.63 m ü. RH 3.00 m 1.2.2.12
01.129 FUR Musik 73.01 m² 34.63 m ü. RH 3.00 m 1.2.2.11
01.130a WC- A 1.38 m² 4.65 m ü. RH 2.50 m
01.130b WC- A 1.38 m² 4.65 m ü. RH 2.50 m
01.130c WC- A 1.45 m² 4.65 m ü. RH 2.50 m
01.130d WC- A 1.38 m² 4.65 m ü. RH 2.50 m
01.131 Flexbox Lager 7.86 m ü. RH 3.00 m 1.4.42
01.135 WC- A 1.45 m² 4.65 m ü. RH 2.50 m 1.7.24
01.136 WC- A YR 8.68 m² 17.50 m ü. RH 2.50 m 1.7.29
01.139 Kurs (Differenzier.) 34.04 m² 24.60 m ü. RH 3.00 m 1.1.1.02
01.190 VF 5 128.68 m² 56.55 m ü. RH 3.00 m
01.190a VF 4 9.71 m² 14.27 m ü. RH 2.60 m
01.190b VF 2 9.71 m² 14.27 m ü. RH 2.60 m
01.190c VF 1 9.71 m² 14.27 m ü. RH 2.60 m
01.190d VF 3 9.71 m² 14.27 m ü. RH 2.60 m
01.121 Garderobe (1-3) A 25.71 m² 20.40 m ü. RH 2.60 m 1.7.01
01.122 Forum (1-3) A 70.60 m² 48.69 m ü. RH 3.00 m 1.1.2.01
01.123 Teamstation A / Lea 29.75 m² 19.50 m ü. RH 3.00 m 1.4.02
Dach F90 5 m
0,5 %
OKFFB +5.26 = 127.01m üNHN
OKRFB +4.68 = 126.43m üNHN
OKFFB +5.28 = 127.03m üNHN
OKRFB +4.70 = 126.91/7.61m üNHN
T01.102 Treppenhaus 2 144.80 m² 79.20 m ü. RH 3.45 m
Lauf 1 12 STG. 16.5/29.0
Lauf 2 16 STG. 16.5/29.0
Lauf 3 12 STG. 16.5/29.0
Lauf 4 16 STG. 16.5/29.0
Lauf 5 12 STG. 16.5/29.0
