



LANDKREIS NORDHAUSEN



Anlage 4

**zum
Teil II Leistungsbeschreibung**

„Grundriss Verwaltungsgebäude“

Grundriss Kellergeschoss

M.: 1 : 50

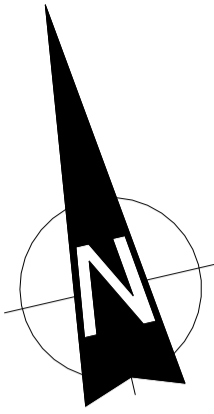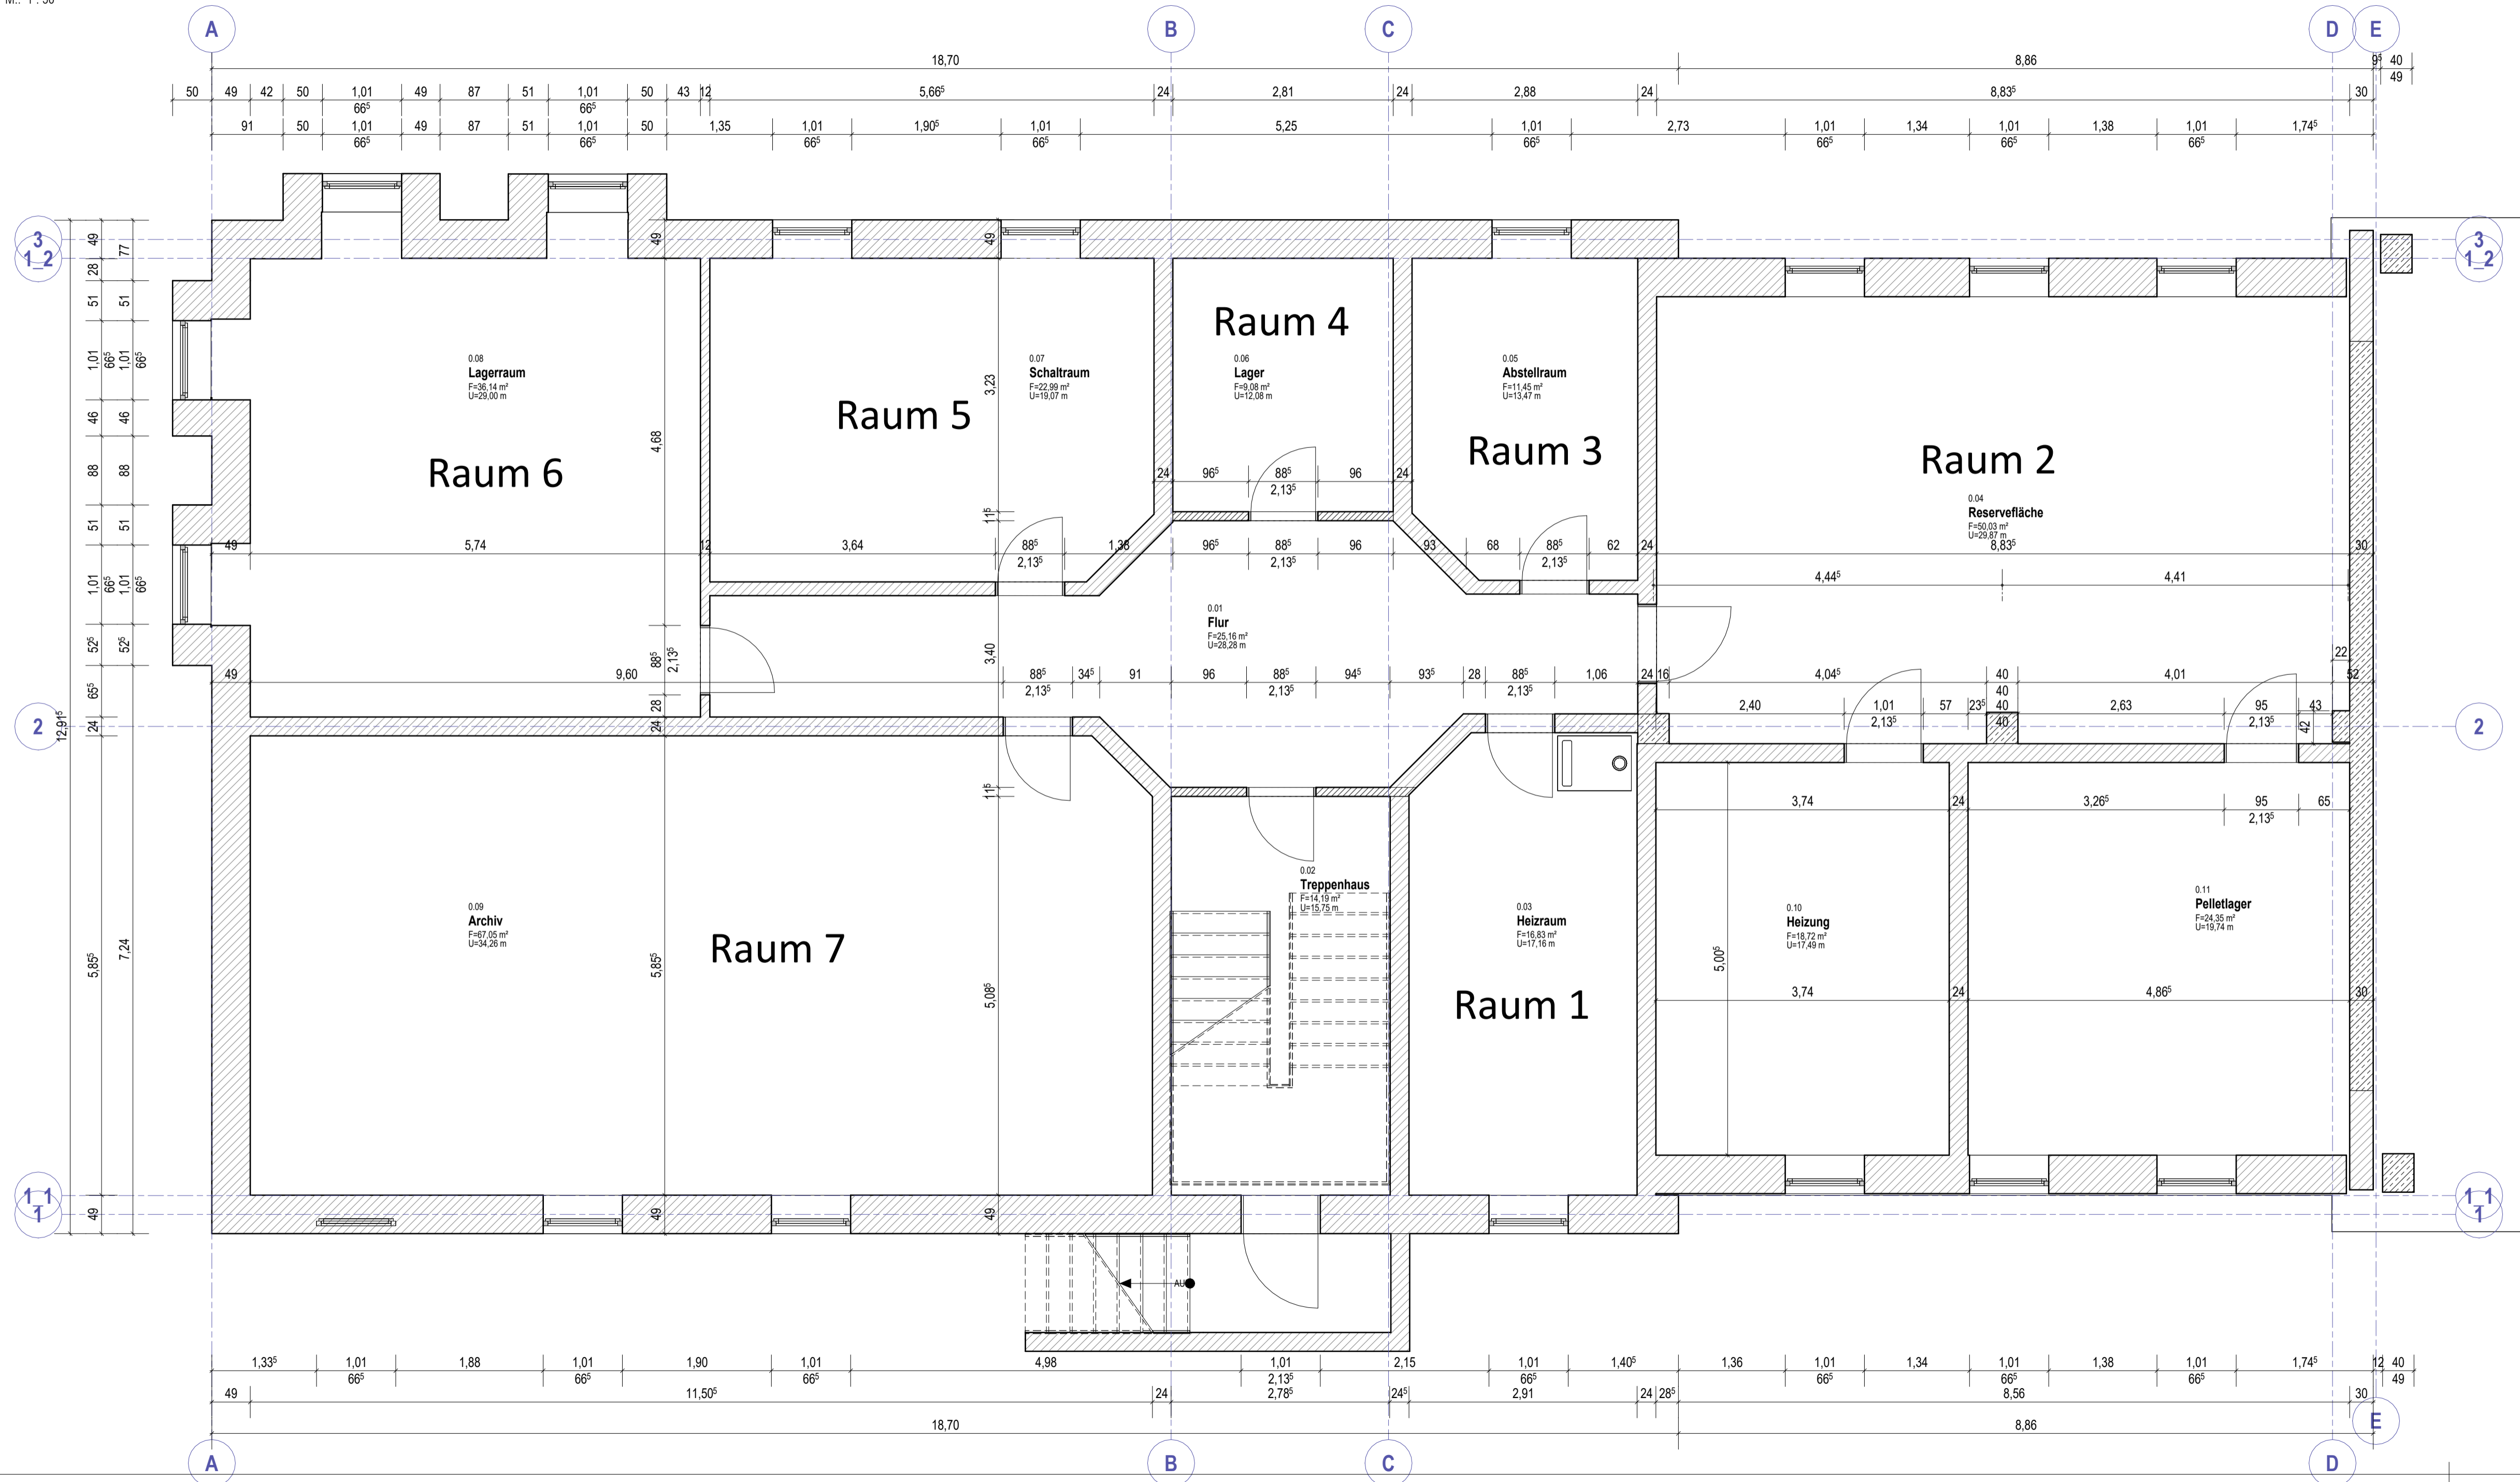

Legende

- Beton unbewehrt Bestand
- Beton unbewehrt -(Neu bei Umbau)
- Beton bewehrt
- Beton bewehrt -(Neu bei Umbau)
- Mauerwerk
- Mauerwerk -(Neu bei Umbau)
- Trockenbau
- Trockenbau -(Neu bei Umbau)
- Abbruch
- Gründung
- Holz

RÄUME - nach Ebene mit Fläche & Umfang

Nr.	Name	Fläche in m²	Umfang in m
0.01	Flur	25,16	28,3
0.02	Treppenhaus	14,19	15,7
0.03	Heizraum	18,83	17,2
0.04	Reservierfläche	50,03	29,9
0.05	Abstellraum	11,45	13,5
0.06	Lager	9,08	12,1
0.07	Schaltraum	22,99	19,1
0.08	Lagerraum	36,14	29,0
0.09	Archiv	67,05	34,3
0.10	Heizung	18,72	17,5
0.11	Pelletlager	24,35	19,7
Grundriss Kellergeschoss		295,99	m²

b	Änderung nach Aufmaß	30.01.2025
a	Erstellung Plan	21.10.2024

Nr.	Beschreibung	Datum
	Datum Ausdruck:	31.01.2025

IGT GebrüderTöle
 Ingenieurgemeinschaft GbR
 August-Bebel-Platz 12
 99 734 Nordhausen
 Tel.: (0 36 31) 89 58 82
 Fax: (0 36 31) 89 58 83
 www.ingenieure-nordhausen.de
 info@ingenieure-nordhausen.de

Bauvorhaben
 Verwaltungsgebäude Deponie Nentzelsrode
 Kreisabfalldeponie
 An der B4
 99735 Kleinfurra OT Hain
 PROJ-NR: 24053


Bauherr
 Landratsamt Nordhausen
 Behringstraße 3
 99734 Nordhausen

Unterschrift
 Bauherr/ Auftraggeber

Zeichnungstitel
 Grundriss Kellergeschoss

Allgemeine Hinweise: Die Arbeiten sind stets unter Berücksichtigung der Statischen Berechnung und den Ausführungsplänen durchzuführen. Die fertigungstechnischen und bauphysikalischen Angaben zur Konstruktion und Funktion sowie die Übereinstimmung der vom Planer angegebenen Zwangsmaße sind vom Unternehmer verantwortlich nachzuprüfen. Sämtliche Unstimmigkeiten sind der Bauleitung unverzüglich mitzuteilen. Diese Zeichnung bzw. mit der Ausführung der Konstruktion darf nur nach Zustimmung (Unterschrift) durch den Auftraggeber bzw. Bauherren erfolgen.

Koordinaten:			
Bearb.:	Maßstab:	Datum:	Blatt-Nr.:
	1 : 50	Januar 2024	pl 03 b

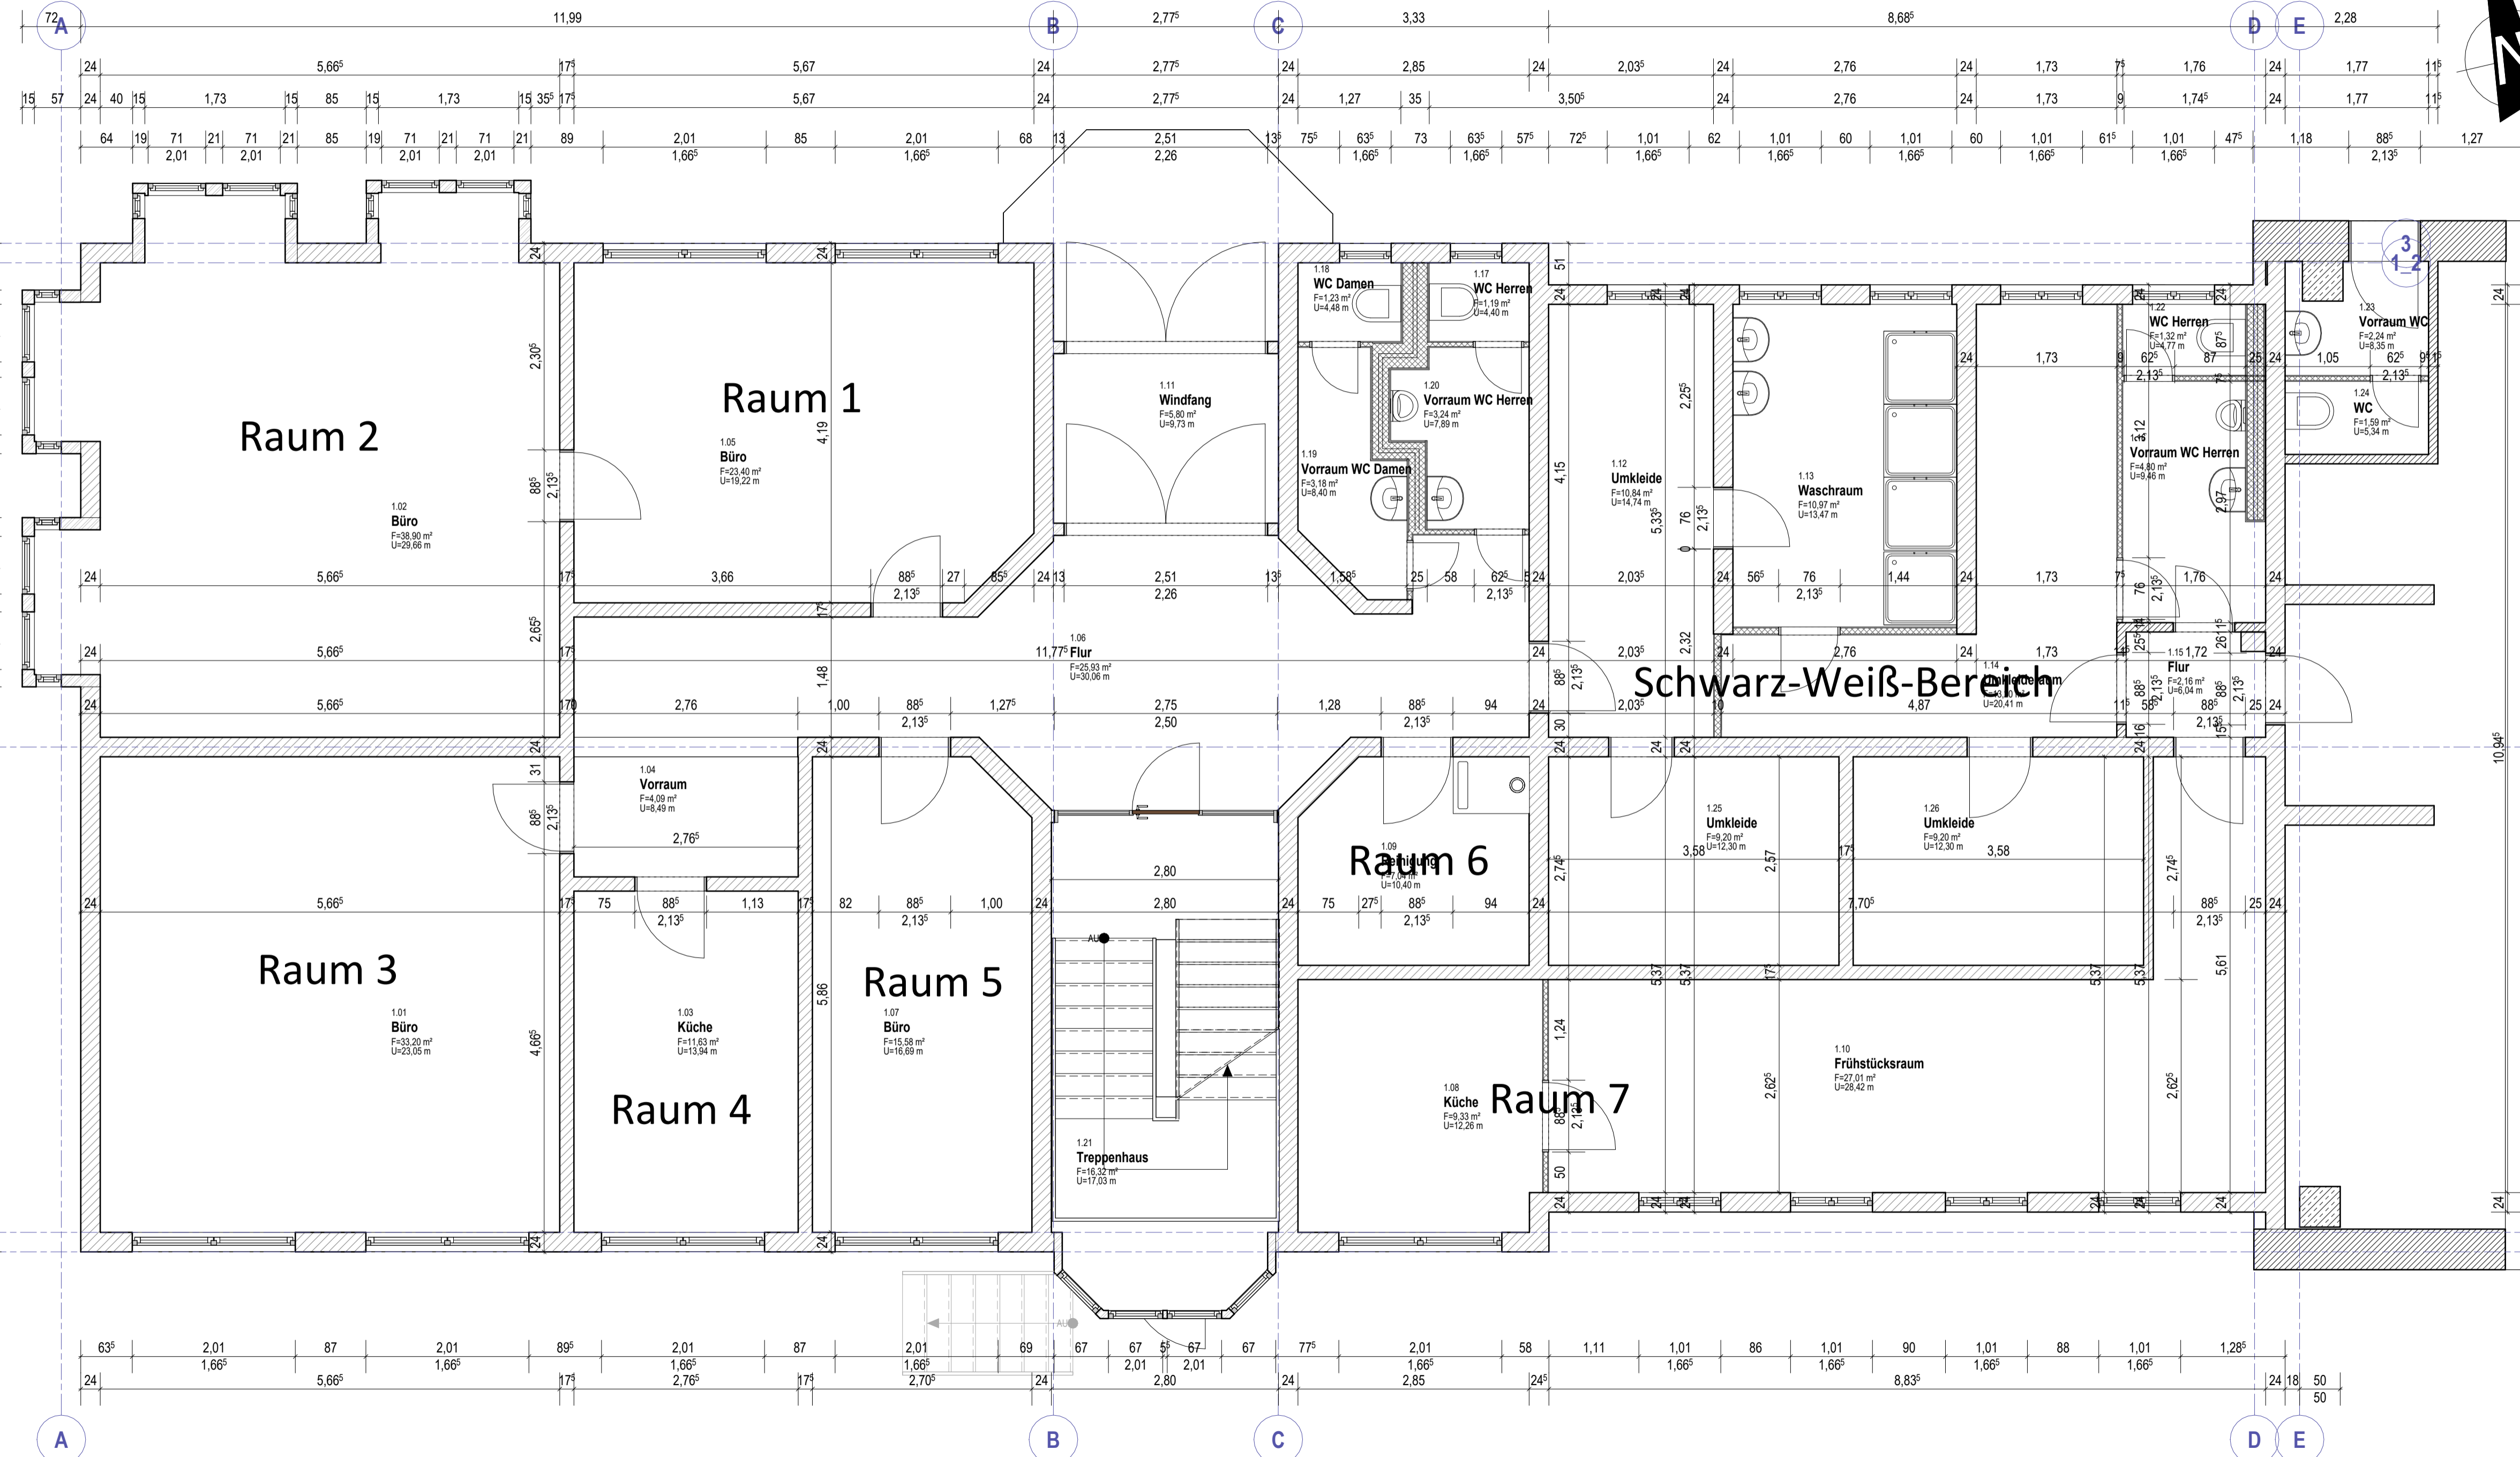

RÄUME - nach Ebene mit Fläche & Umfang

Nr.	Name	Fläche in m²	Umfang in m
1.01	Büro	33,20	23,1
1.02	Büro	38,90	29,7
1.03	Küche	11,63	13,9
1.04	Vorraum	4,09	8,5
1.05	Büro	23,40	19,2
1.06	Flur	25,93	30,1
1.07	Büro	15,58	16,7
1.08	Küche	9,33	12,3
1.09	Reinigung	7,04	10,4
1.10	Frühstücksraum	27,01	28,4
1.11	Windfang	5,80	9,7
1.12	Umkleide	10,84	14,7
1.13	Waschraum	10,97	13,5
1.14	Umkleideraum	13,33	20,4
1.15	Flur	2,16	6,0
1.16	Vorraum WC Herren	4,80	9,5
1.17	WC Herren	1,19	4,4
1.18	WC Damen	1,23	4,5
1.19	Vorraum WC Damen	3,18	8,4
1.20	Vorraum WC Herren	3,24	7,9
1.21	Treppenhaus	16,32	17,0
1.22	WC Herren	1,32	4,8
1.23	Vorraum WC	2,24	8,3
1.24	WC	1,59	5,3
1.25	Umkleide	9,20	12,3
1.26	Umkleide	9,20	12,3
GR Erdgeschoss		292,58	

Legende

- Beton unbewehrt Bestand
- Beton unbewehrt -(Neu bei Umbau)
- Beton bewehrt
- Beton bewehrt -(Neu bei Umbau)
- Mauerwerk
- Mauerwerk -(Neu bei Umbau)
- Trockenbau
- Trockenbau -(Neu bei Umbau)
- Abbruch
- Gründung
- Holz

Nr.	Änderung nach Aufmaß	Datum
b	Änderung nach Aufmaß	30.01.2025
a	Erstellung Plan	21.10.2024

Nr.	Beschreibung	Datum
	Datum Ausdruck:	31.01.2025

IGT GebrüderTöle
 Ingenieurgemeinschaft GbR
 August-Bebel-Platz 12
 99 734 Nordhausen
 Tel.: (0 36 31) 89 58 82
 Fax: (0 36 31) 89 58 83
 www.ingenieure-nordhausen.de
 info@ingenieure-nordhausen.de

Bauvorhaben
 Verwaltungsgebäude Deponie Nentzelsrode
 Kreisabfalldeponie
 An der B4
 99735 Kleinfurra OT Hain
 PROJ-NR: 24053

Bauherr
 Landratsamt Nordhausen
 Behringstraße 3
 99734 Nordhausen

Unterschrift
 Bauherr/ Auftraggeber



Zeichnungstitel
 Grundriss Erdgeschoss

Allgemeine Hinweise: Die Arbeiten sind stets unter Berücksichtigung der Statischen Berechnung und den Ausführungsplänen durchzuführen. Die fertigungstechnischen und bauphysikalischen Angaben zur Konstruktion und Funktion sowie die Übereinstimmung der vom Planer angegebenen Zwangsmaße sind vom Unternehmer verantwortlich nachzuprüfen. Sämtliche Unstimmigkeiten sind der Bauleitung unverzüglich mitzuteilen. Diese Zeichnung bzw. mit der Ausführung der Konstruktion darf nur nach Zustimmung (Unterschrift) durch den Auftraggeber bzw. Bauherren erfolgen.






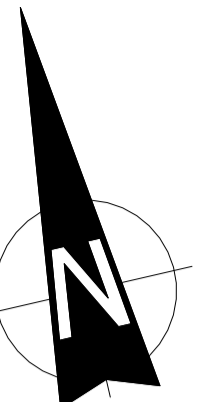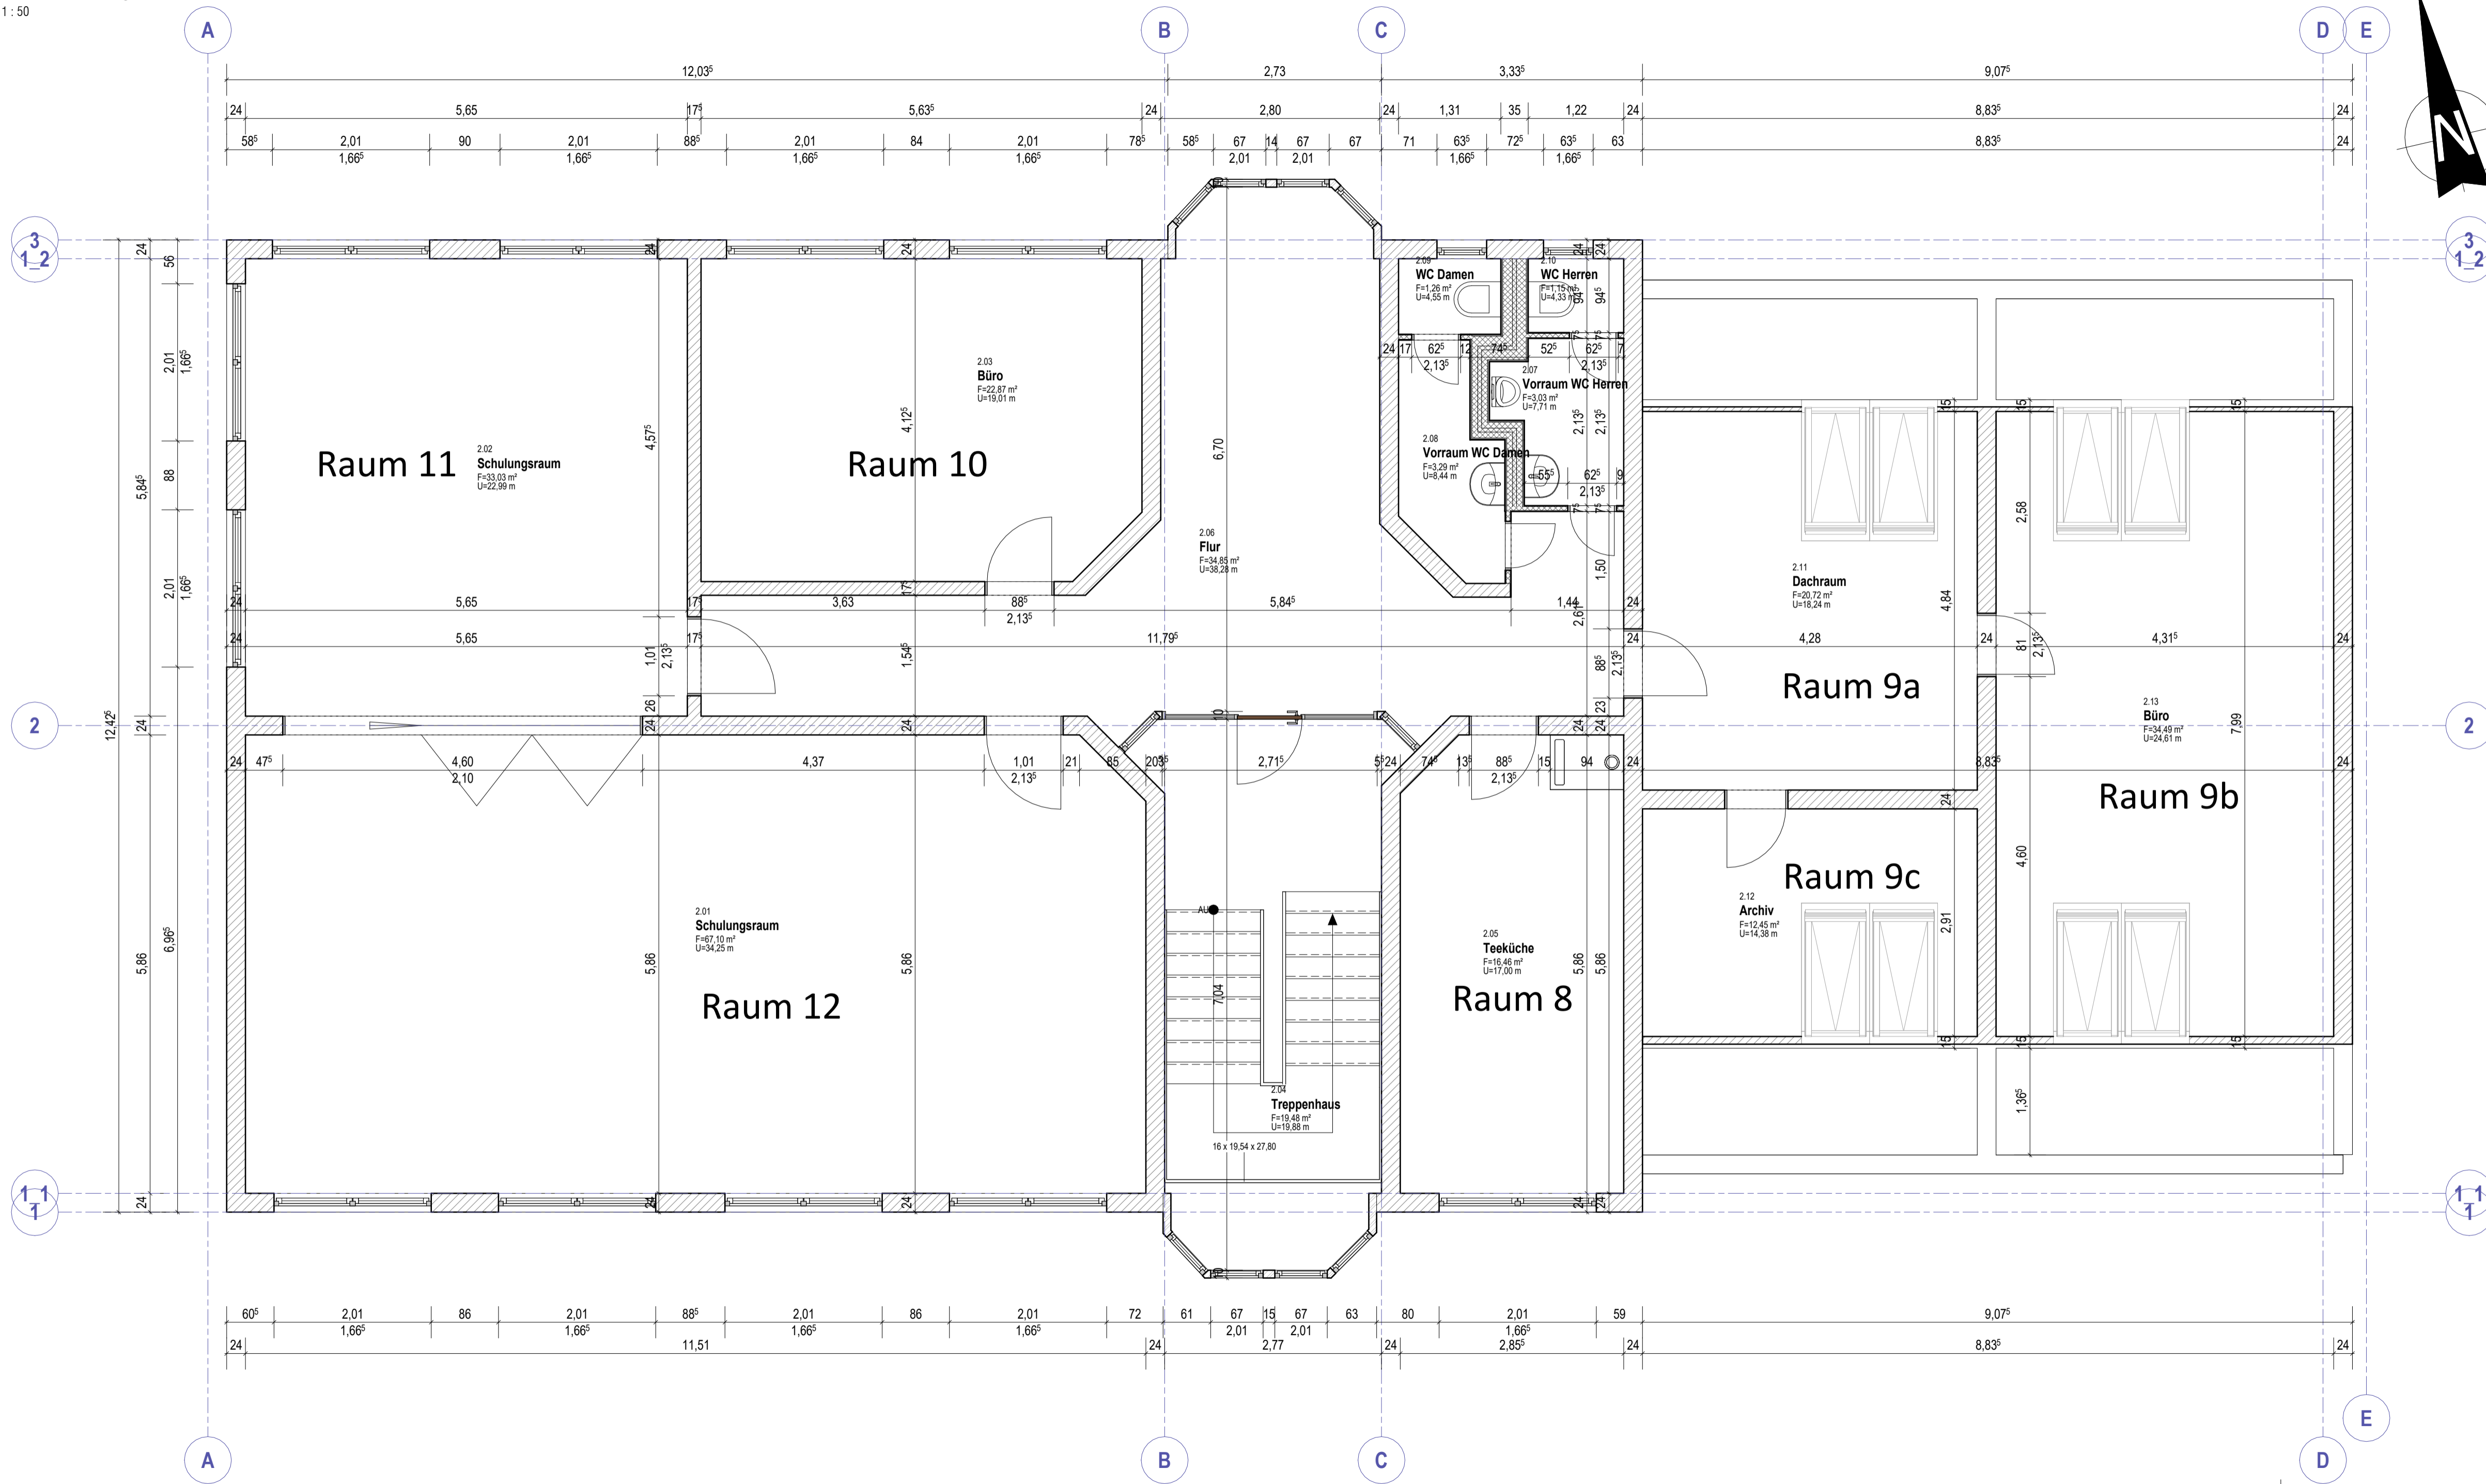


Bearb.:	Maßstab:	Datum:	Blatt-Nr.:
	1:50	Januar 2024	pl 04 b

Grundriss Obergeschoss

M.: 1 : 50

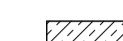

Legende

-  Beton unbewehrt Bestand
-  Beton unbewehrt -(Neu bei Umbau)
-  Beton bewehrt
-  Beton bewehrt -(Neu bei Umbau)
-  Mauerwerk
-  Mauerwerk -(Neu bei Umbau)
-  Trockenbau
-  Trockenbau -(Neu bei Umbau)
-  Abbruch
-  Gründung
-  Holz

RÄUME - nach Ebene mit Fläche & Umfang

Nr.	Name	Fläche in m²	Umfang in m
2.01	Schulungsraum	67,10 m²	34,2 m
2.02	Schulungsraum	33,03 m²	23,0 m
2.03	Büro	22,97 m²	19,9 m
2.04	Treppenhaus	19,48 m²	19,9 m
2.05	Teeküche	16,46 m²	17,0 m
2.06	Flur	34,85 m²	38,3 m
2.07	Vorraum WC Herren	3,03 m²	7,7 m
2.08	Vorraum WC Damen	3,29 m²	8,4 m
2.09	WC Damen	1,26 m²	4,5 m
2.10	WC Herren	1,15 m²	4,3 m
2.11	Dachraum	20,72 m²	18,2 m
2.12	Archiv	12,45 m²	14,4 m
2.13	Büro	34,49 m²	24,6 m
Grundriss Obergeschoss		270,19 m²	
Gesamt: 50		858,77 m²	

b	Änderung nach Aufmaß	30.01.2025
a	Erstellung Plan	21.10.2024
Nr.	Beschreibung	Datum

Datum Ausdruck: 31.01.2025

IGT GebrüderTöle
 Ingenieurgesellschaft GbR
 August-Bebel-Platz 12
 99 734 Nordhausen
 Tel.: (0 36 31) 89 58 82
 Fax: (0 36 31) 89 58 83
 www.ingenieure-nordhausen.de
 info@ingenieure-nordhausen.de

Bauvorhaben
 Verwaltungsgebäude Deponie Nentzelsrode
 Kreisabfalldeponie
 An der B4
 99735 Kleinfurra OT Hain
 PROJ-NR: 24053

Bauherr
 Landratsamt Nordhausen
 Behringstraße 3
 99734 Nordhausen

Unterschrift
 Bauherr/ Auftraggeber

Zeichnungstitel
 Grundriss Obergeschoss

Allgemeine Hinweise: Die Arbeiten sind stets unter Berücksichtigung der Statischen Berechnung und den Ausführungsplänen durchzuführen. Die fertigungstechnischen und bauphysikalischen Angaben zur Konstruktion und Funktion sowie die Übereinstimmung der vom Planer angegebenen Zwangsmaße sind vom Unternehmer verantwortlich nachzuprüfen. Sämtliche Unstimmigkeiten sind der Bauleitung unverzüglich mitzuteilen. Diese Zeichnung bzw. mit der Ausführung der Konstruktion darf nur nach Zustimmung (Unterschrift) durch den Auftraggeber bzw. Bauherren erfolgen.

Koordinaten:

Bearb.:	Maßstab:	Datum:	Blatt-Nr.:
K. Töle	1:50	Januar 2024	pl 05 b